


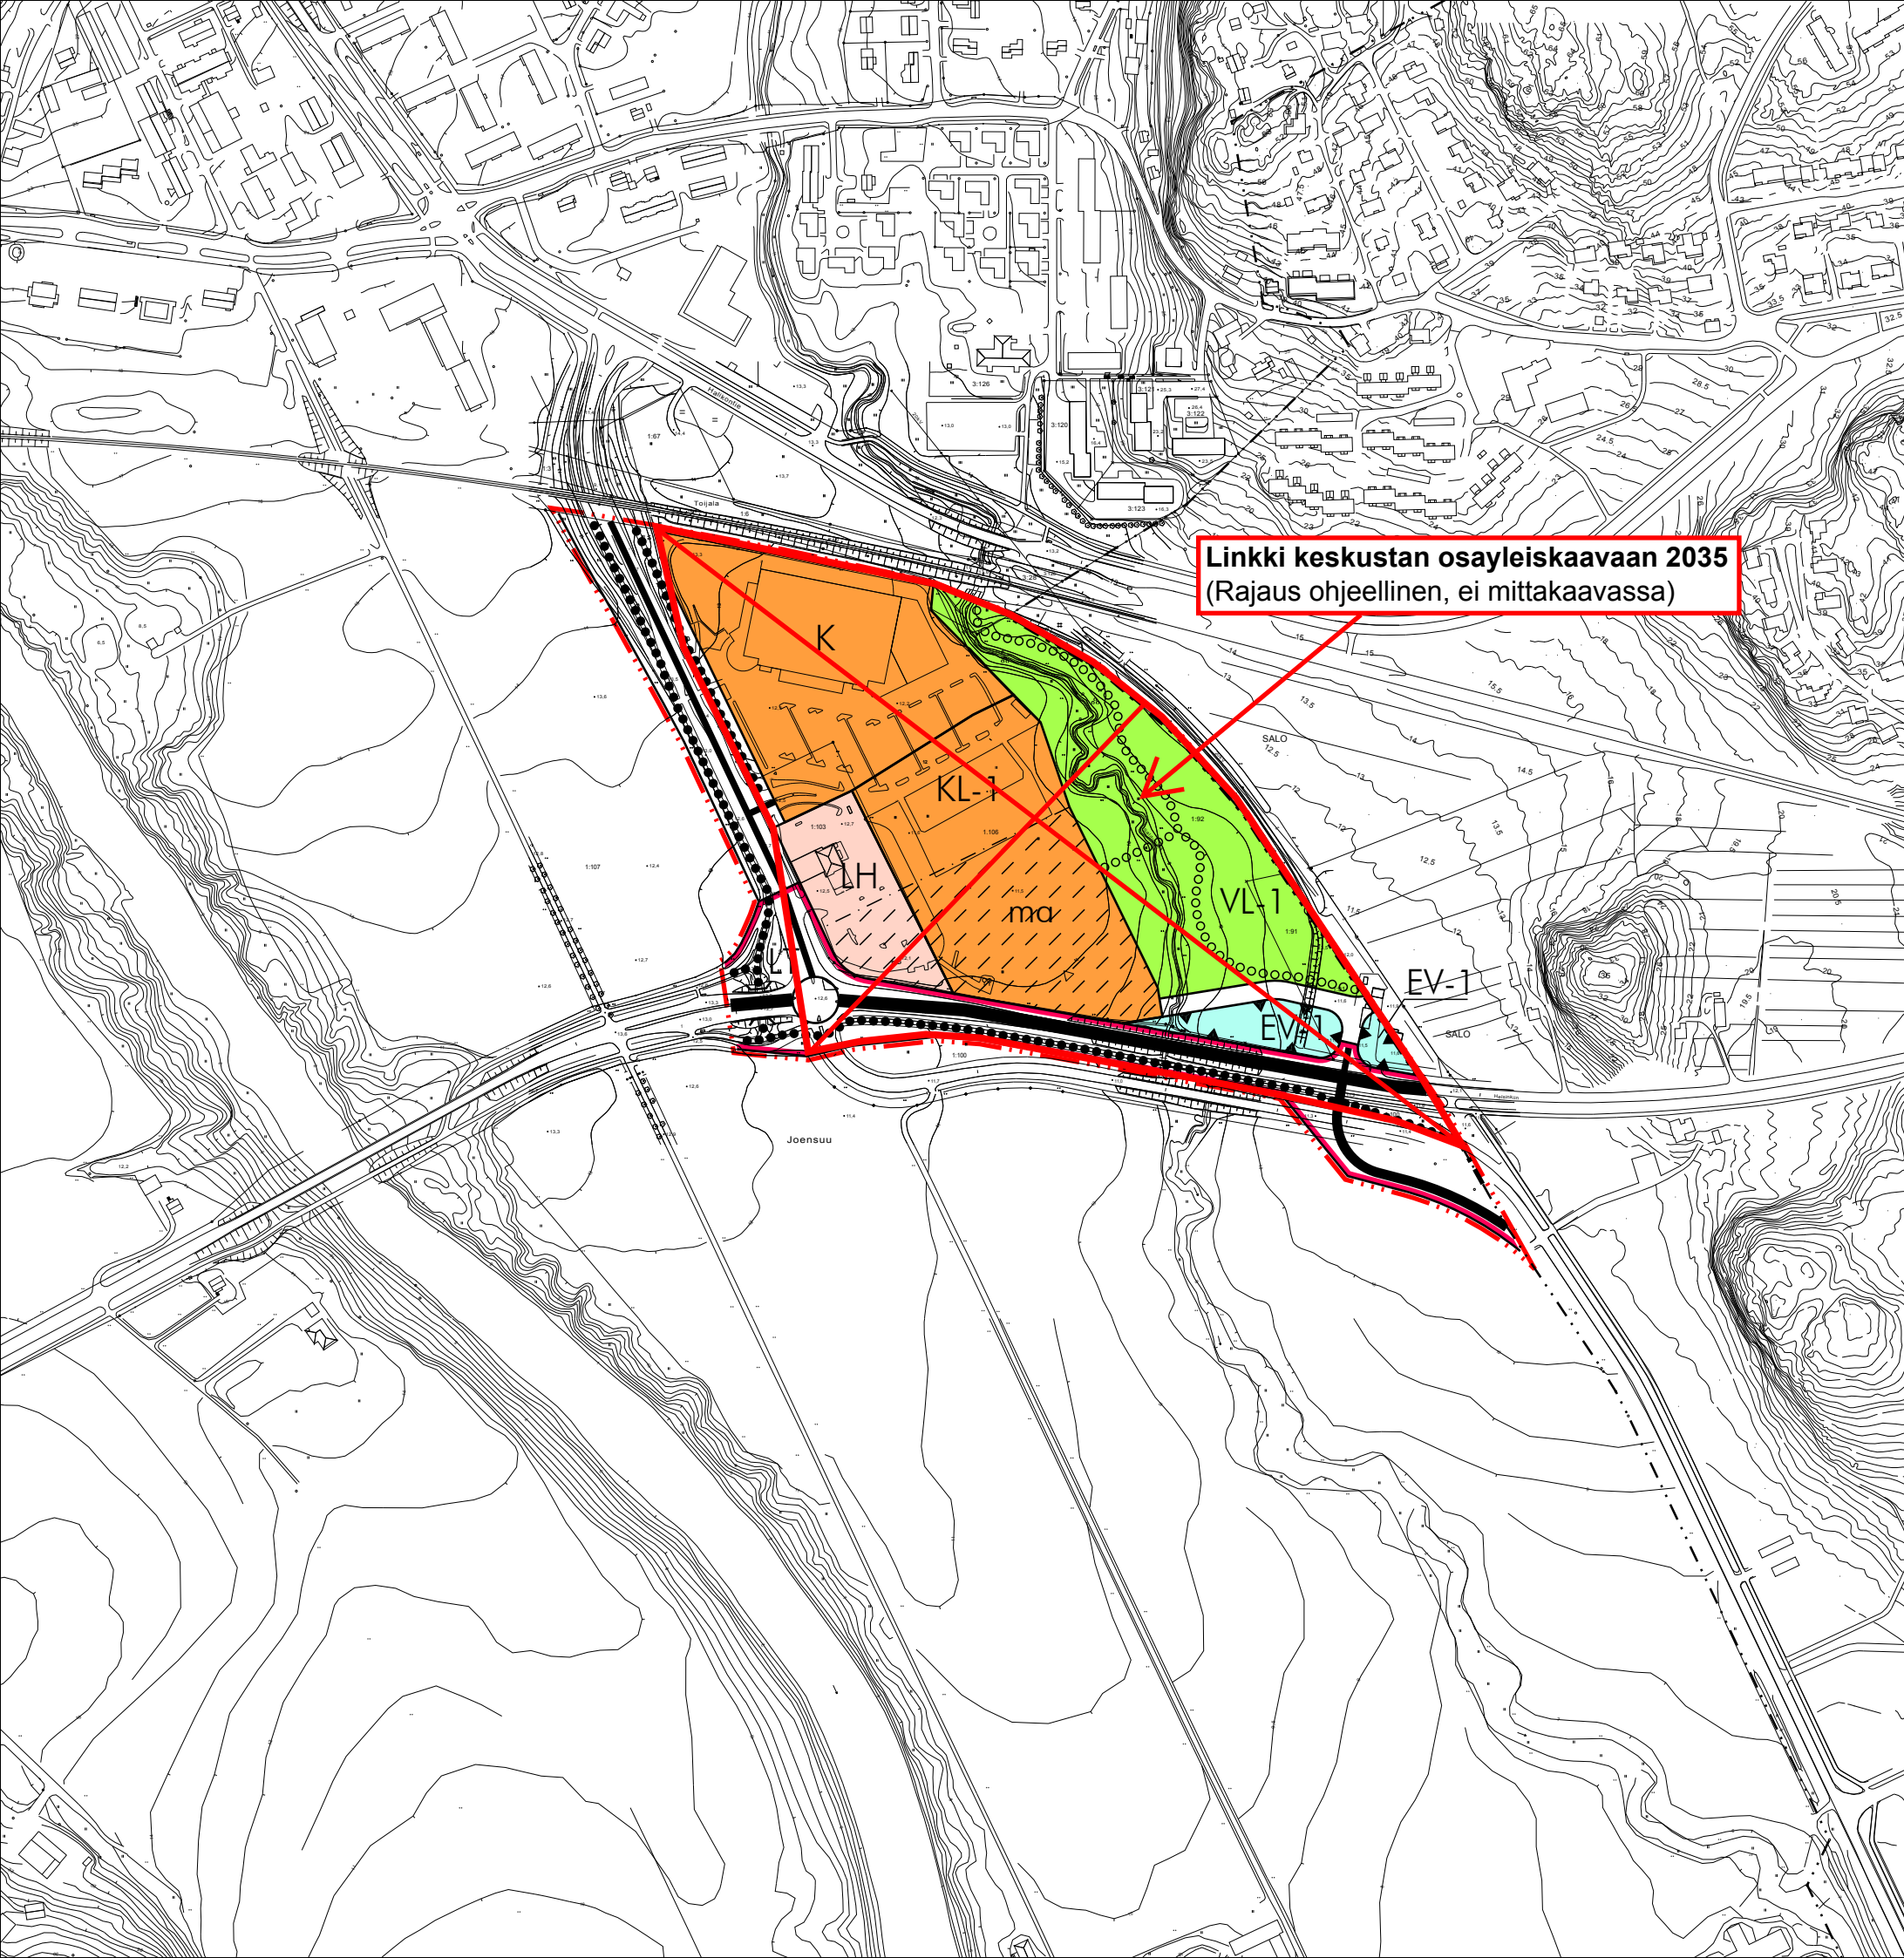

HALIKKO

JOENSUUN PELTOAUKEAN
OSAYLEISKAAVA
1:5000

OSAYLEISKAAVAMERKINNÄT JA MÄÄRÄYKSET:



LIKE- JA TOIMISTORAKENNUSTEN ALUE
Alueen kerrosluku enintään II.
Alueen rakennusoikeus enintään 11 000 k-m².




LIKERAKENNUSTEN ALUE
Alueelle saa sijoittaa rakennuksia tilaavievälle kaupalle.
Alueen kerrosluku enintään II.
Alueen rakennusoikeus enintään 10 500 k-m².




LÄHIVIRKISTYSALUE, JOKA ON HOIDETTAVA
AVOIMENA MAISEMATILANA.



TIEALUE.
Vain osayleiskaavassa merkityt liittymät ovat sallittuja.

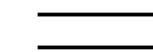

KATUALUE.

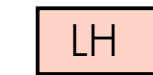


HUOLTOASEMARAKENNUSTEN ALUE.
Alueen kerrosluku enintään II.



SUOJAVIHERALUE, JOKA ON HOIDETTAVA
AVOIMENA MAISEMATILANA.



OSAYLEISKAAVA-ALUEEN RAJA.

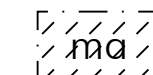

Avoimena pidettävä alueen osa. Alueelle sijoitettava
autopaikotus on maastoutettava suojapenkerein.



SEUDULLINEN PÄÄVÄYLÄ.



ALUEELLINEN PÄÄVÄYLÄ.



YHDYSTIE/KOKOOJAKATU.



LIITTYMÄ.



KIERTOLIITTYMÄ.



KEVYEN LIIKENTEEN ALIKULKU.



KEVYEN LIIKENTEEN REITTI.



ULKOILUREITTI.



KUNNAN RAJA.

Turussa 05. Maaliskuuta 2004

Tarmo Mustonen
Arkkitehti SAFA