


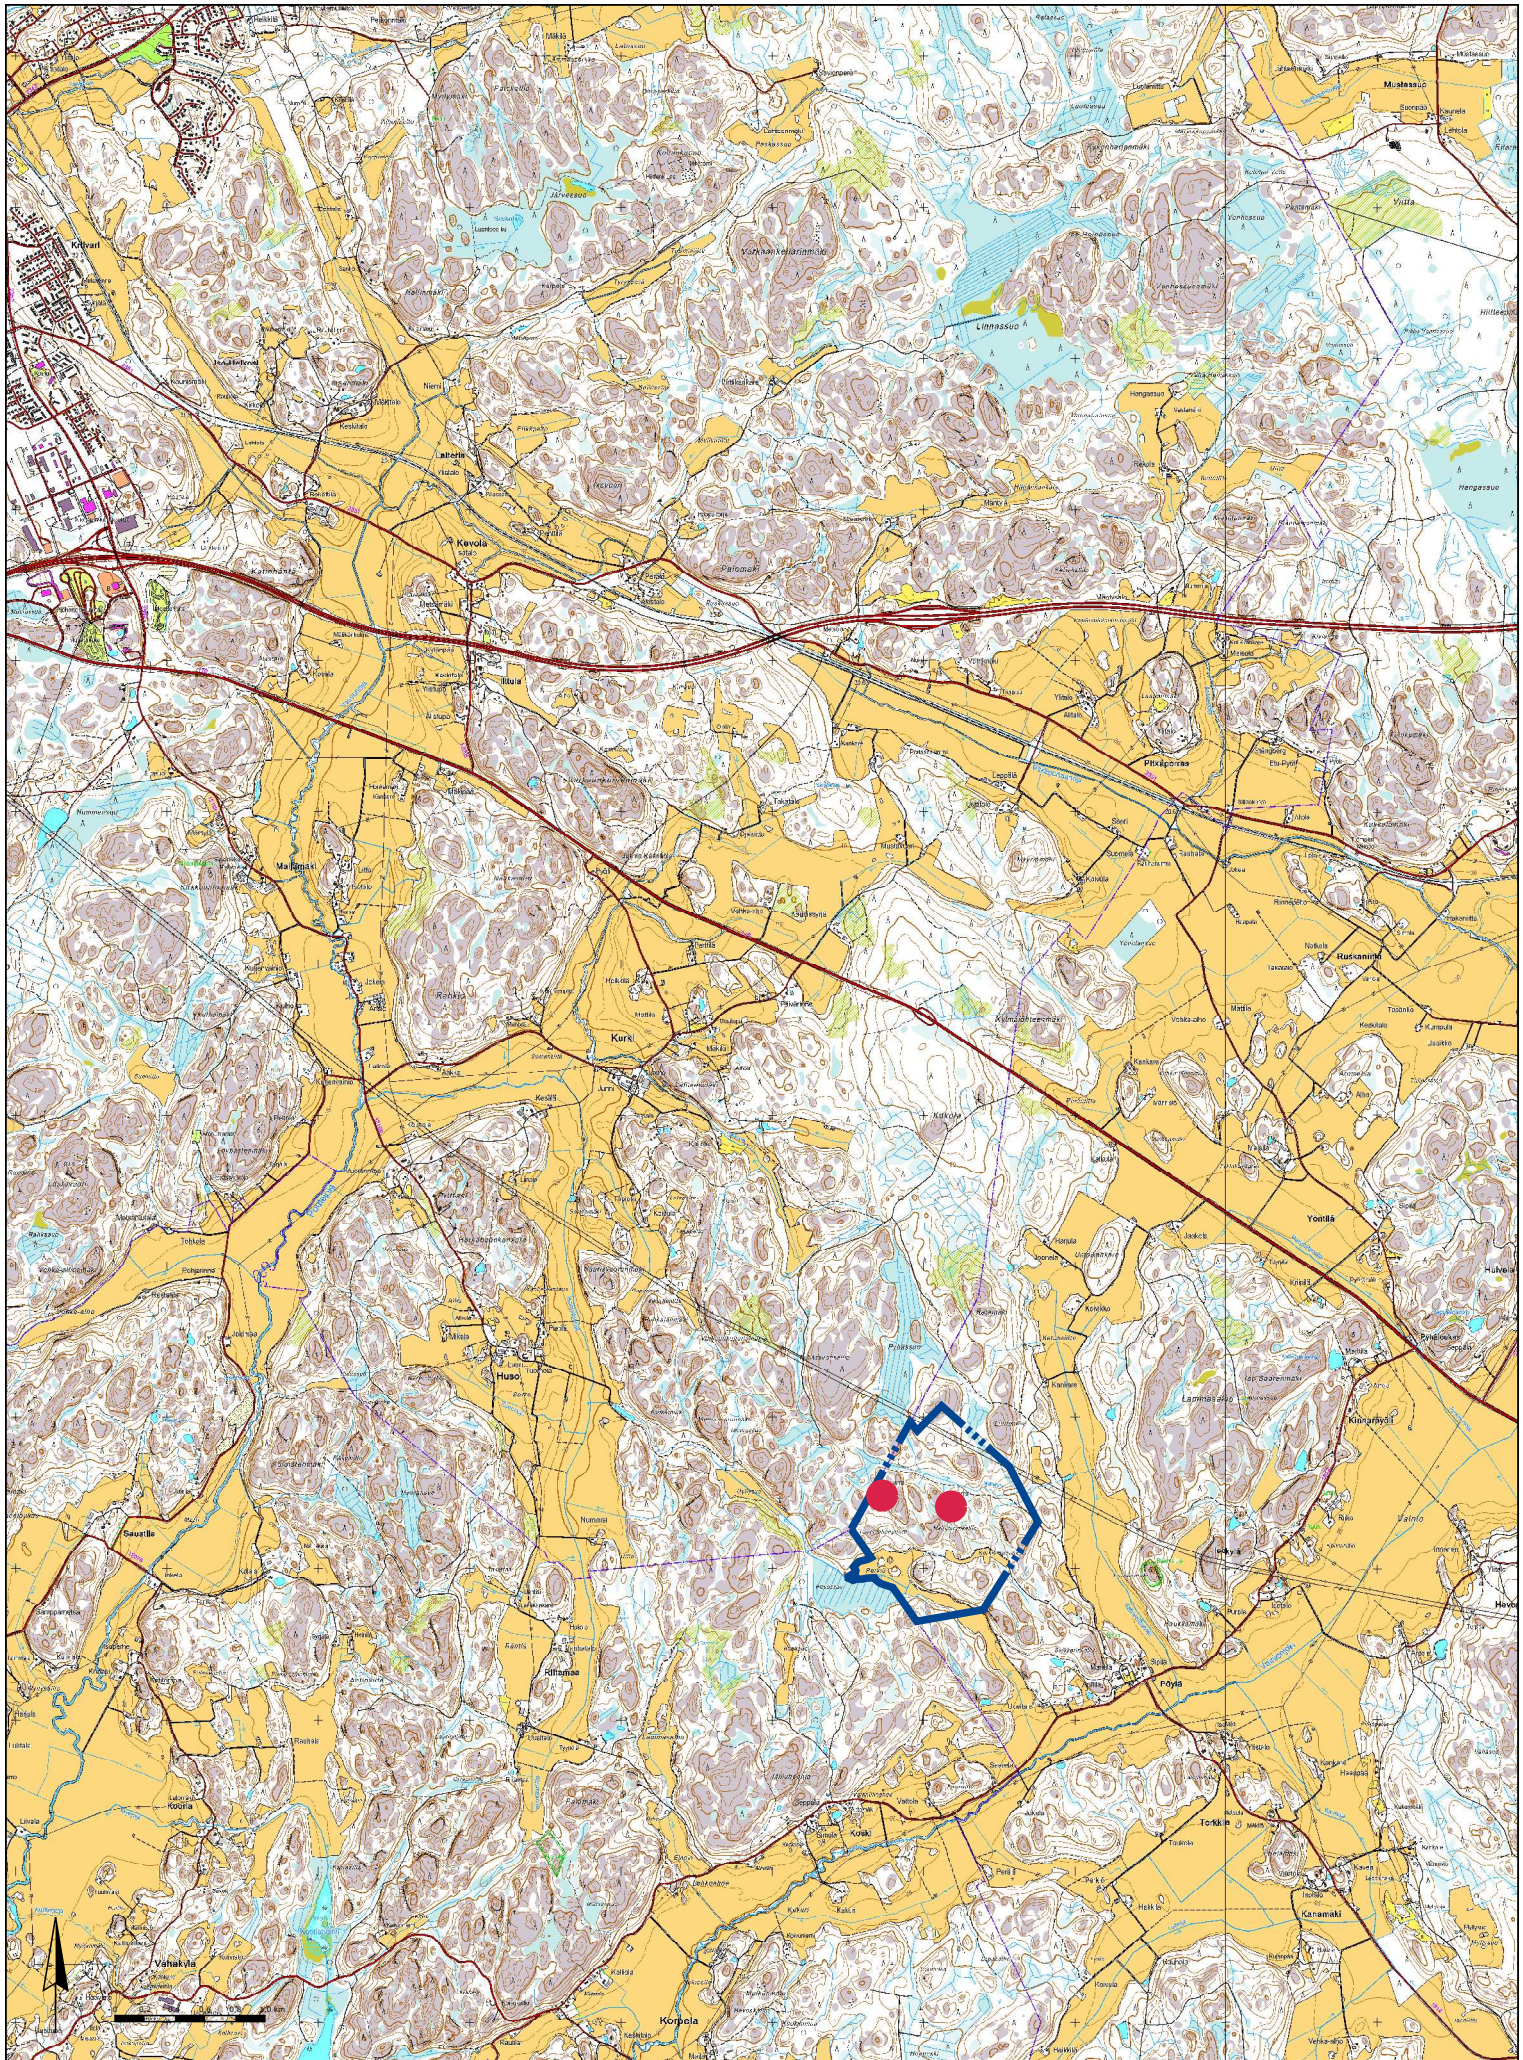

RAMBOLL

Ramboll Finland Oy
Pakkahuoneenaukio 2, 33101 Tampere

Rakennuskohteen nimi
Huso-Pöylän tuulivoimapuisto, Salo
Piirustuksen sisältö
Yleiskartta

Piirt.
Mikko Peltonen
Mittakaava
1:50000

Työ- ja piirustusnro
Pvm
10.6.2021