
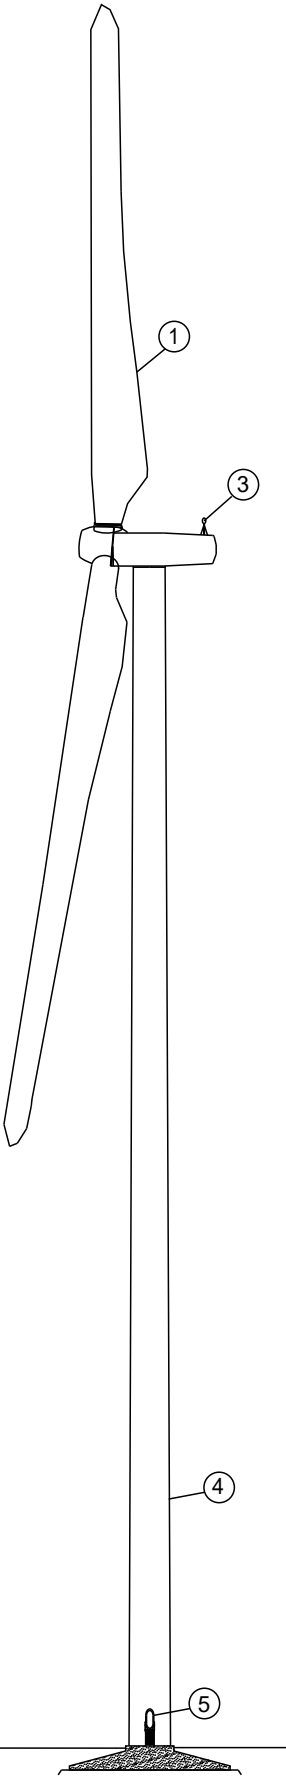


JULKISIVU VOIMALAN EDESTÄ

JULKISIVU VOIMALAN SIVUSTA

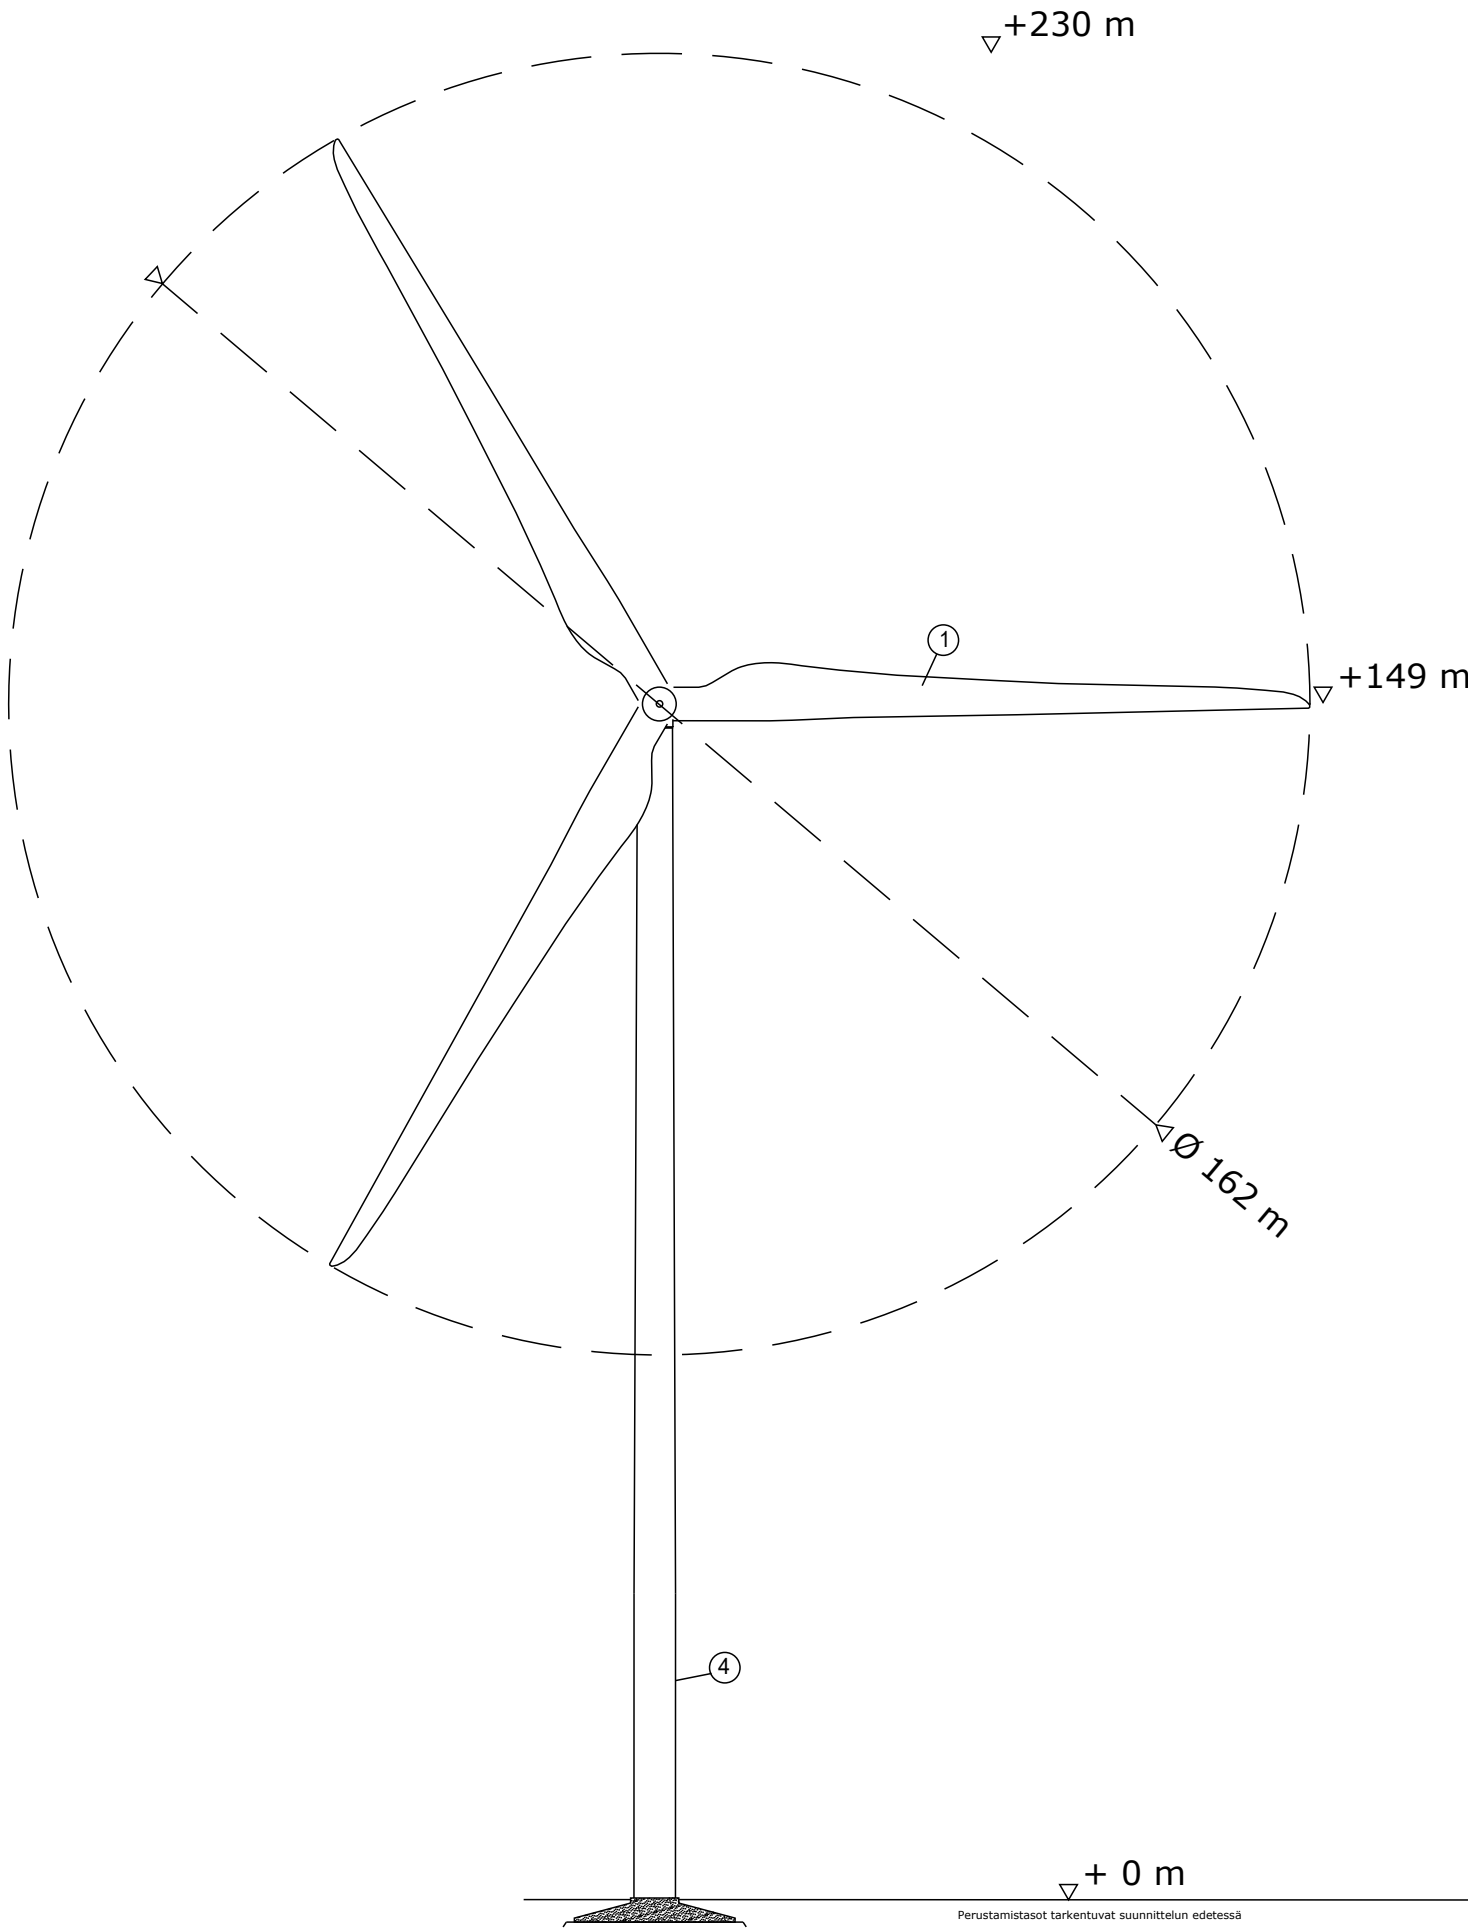

Alustavat tiedot voimalasta

Voimalan alustavat päämitat:
-roottorin napakorkeus perustuksen yläpinnasta 149 m
-roottorin halkaisija 162 m
-siiven pään korkeusasema ylimmässä kohdassaan 230 m perustuksen yläpinnasta

- Voimalan osat:
1. Vaalea komposiittirakenteinen siipi
 2. Vaalea konehuone
 3. Lentoestevalot ilmailuviranomaisen vaatimusten mukaisesti
 4. Vaalea poikkiprofiililtaan pyöreä täysterästorni.
 5. Teräsportaalla varustettu sisäänkäynti torniin

Laitetoimittaja toimittaa mittapiirrokset ennen rakentamisen aloitusta.

Voimalan perustamistapa, perustuksen tyyppi ja lopullinen korkeusasema tarkentuvat rakennesuunnitteluvaiheessa.

Tornin sisäänkäynnin suunta sekä nostoalueen koko, sijainti ja korkeusasema tuulivoimalaan nähden tarkentuvat rakennussuunnitteluvaiheessa.

K.osa/Kylä	Kortteli/Tila	Tontti/Reknro	Viranomaisten merkintöjä	
Rakennustoimenpide			Koordinaattijärjestelmä	Kork. järj.
Rakennuskohteen nimi ja osoite			Piirustuksen sisältö	Mittakaava
Huso-Pöylän tuulivoimapuisto, Salo			Tuulivoimalan tyyppipiirros V162 - 5,6MW Julkisivut ja perustus	1:1000
 Ramboll Finland Oy Pakkahuoneenaukio 2, 33101 Tampere			Suunn.ala	Työnro
			Piirustusno	Piirustuskoko
Suunn.(nimi, tutkinto, allekirjoitus)			Piirt.	Hyv.
Marko Olli			MPel	Marko Olli
				Pvm
				10.6.2021