

INKEREEN LEIKKIPAikka

- Uuden leikkipaikan perustaminen



MERKINNÄT:

- olevaa metsänpohjaa
- turvahake # 5-30, ei tasakokoista
- turvasora # 1..2-8mm
- murskepintainen käytävä # 0-8mm (KPT1)
- murskepintainen käytävä # 0-8mm (KPT2)
- murskepintainen käytävä # 0-8mm (KPT3)
- uusi puuaita (h. 0,8m)
- rajaava puuaita (h. 0,5m)
- lehtipensaat

KASVILLISUUS:

PUUT:

metsävaahtera *Acer platanoides* AcPl -- rym 8-10 3

PENSAAT:

norjanangervo *Spiraea 'Grefsheim'* SpG 0,8m -- 6
rusotuumipihlaja *Amelanchier lamarckii* AmLa -- 150-200 1

RAKENTEET:

PUUAITA: 3-vaakajuoksu-malli, korkeus 0,8m

VÄRI: vaakapuut = ruskea (5073 Petäjä), pystypuut = musta (5089 Piki)

MÄÄRÄ: 82jm

PUUAITA: 1-vaakajuoksu-malli, korkeus 0,5m

VÄRI: vaaka- ja pystypuut = musta (5089 Piki)

MÄÄRÄ: 15jm

OHJE 2: Puumateriaali käsitellään asentamista seuraavan vuoden aikana kuultavalla puunsuojalla.

VALAISTUS:

Led-valaisimet erillisen suunnitelman mukaisesti

SUUNNITELMASTA:

Suunnitelman tavoitteena on toteuttaa alueelle monipuolinen ja turvallinen leikkipaikka. Suunnitelma on kaavanmukaisessa kohdassa ja suunnittelussa on huomioitu alueen asukkaiden toiveita mahdollisuuksien mukaan. Esimerkiksi alueelle kilpailutuksen kautta valikoituvat välineet pyritään teemoittamaan maatalous-aiheisiksi niitä osin, kuin se on mahdollista

Leikkipaikan toiminnoissa on tavoitteena huomioida käyttäjien eri ikäryhmät.

Leikkipaikka toteutetaan mahdollisimman saavutettavaksi. Leikkipaikalle perustetaan 1,5m leveät puistikäytävät Kotaron- ja Taipaleentien päistä. Tortosmäentien suunnalta leikkipaikalle perustetaan leveämpi huoltotieyhteys.

Alue valaistaan leikkipaikan alueen sekä alueelle johtavan huoltotien osalta LED-valaisimilla.

LEIKKIVÄLINEET:

LEIKKIVÄLINEET:	MÄÄRÄ:
HIEKKALAAITIKKO:	xx
KEINUTELINE:	xx
MONITOIMIVÄLINE:	xx
TASAPAINOILURATA	xx
KARUSELLI:	xx
LEIKKIMÖKKI:	xx
JOUSIKEIKKU:	xx
JOUSIKEIKKU:	xx

MÄÄRÄ:


KALUSTEET JA VARUSTEET:

- PENKKI:** Lappset Scandinavia NF2271 tai vastaava
- VÄRI:** puuosat = tiikinpunainen, metalliosat = musta
- ASENNUSTAPA:** kiinteä, betoniantura
- MÄÄRÄ:** 2kpl
- ROSKA-ASTIA:** City-roska-astia, 60L, tai vastaava
- VÄRI:** harmaa
- ASENNUSTAPA:** kiinteä betoniantura
- MÄÄRÄ:** 1kpl

PERIAATTEET:


RAKENNEKERROKSET KÄYTVILLE:

PERUSTAMISTAPA (KPT 1): PERUSTAMISTAPA (KPT 2): PERUSTAMISTAPA (KPT 3):

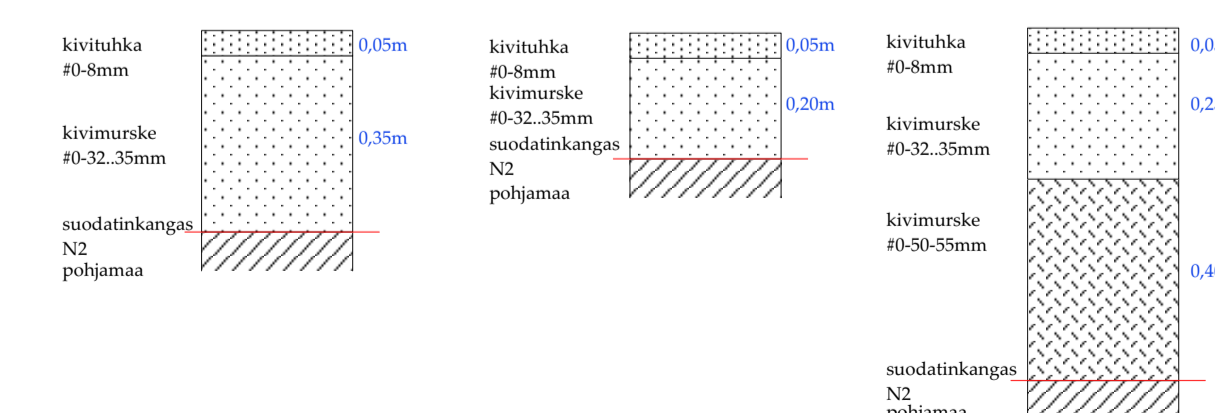

OHJE 1: Käytävien linjaukset sovelletaan olevan puuston ja luonnonkiven mukaan. Olevaa puustoa pyritään säilyttämään mahdollisuuksien mukaan.

Käytävän korkeusasema toteutetaan olevia maastonmuotoja mukaillen.

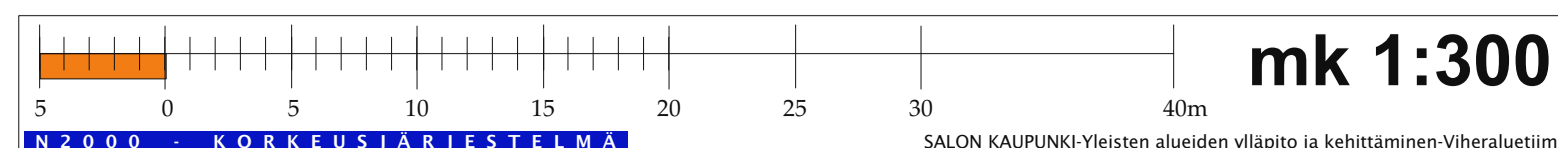

K.osa	Korttelin	Tontin	Nro
734-679	XXX	1XX	
Rakennuslomakkeen	Päivitetty		
Uudisrakentaminen	VIHERSUUNNITELMA		
Rakennuskohteen nimi ja osoite	Päivitetty sisältö		
Inkereen leikkipaikka	YLEISSUUNNITELMA		
Tortosmäentie 25190 HALIKKO	Mittakaava 1:300		
SALON KALUPUNKI	Suunnittelija	Työ No	Muutos
VIHER	VIHER	22-1	101
8.4.2022	Päiväys		XX
	Suunnittelija		