


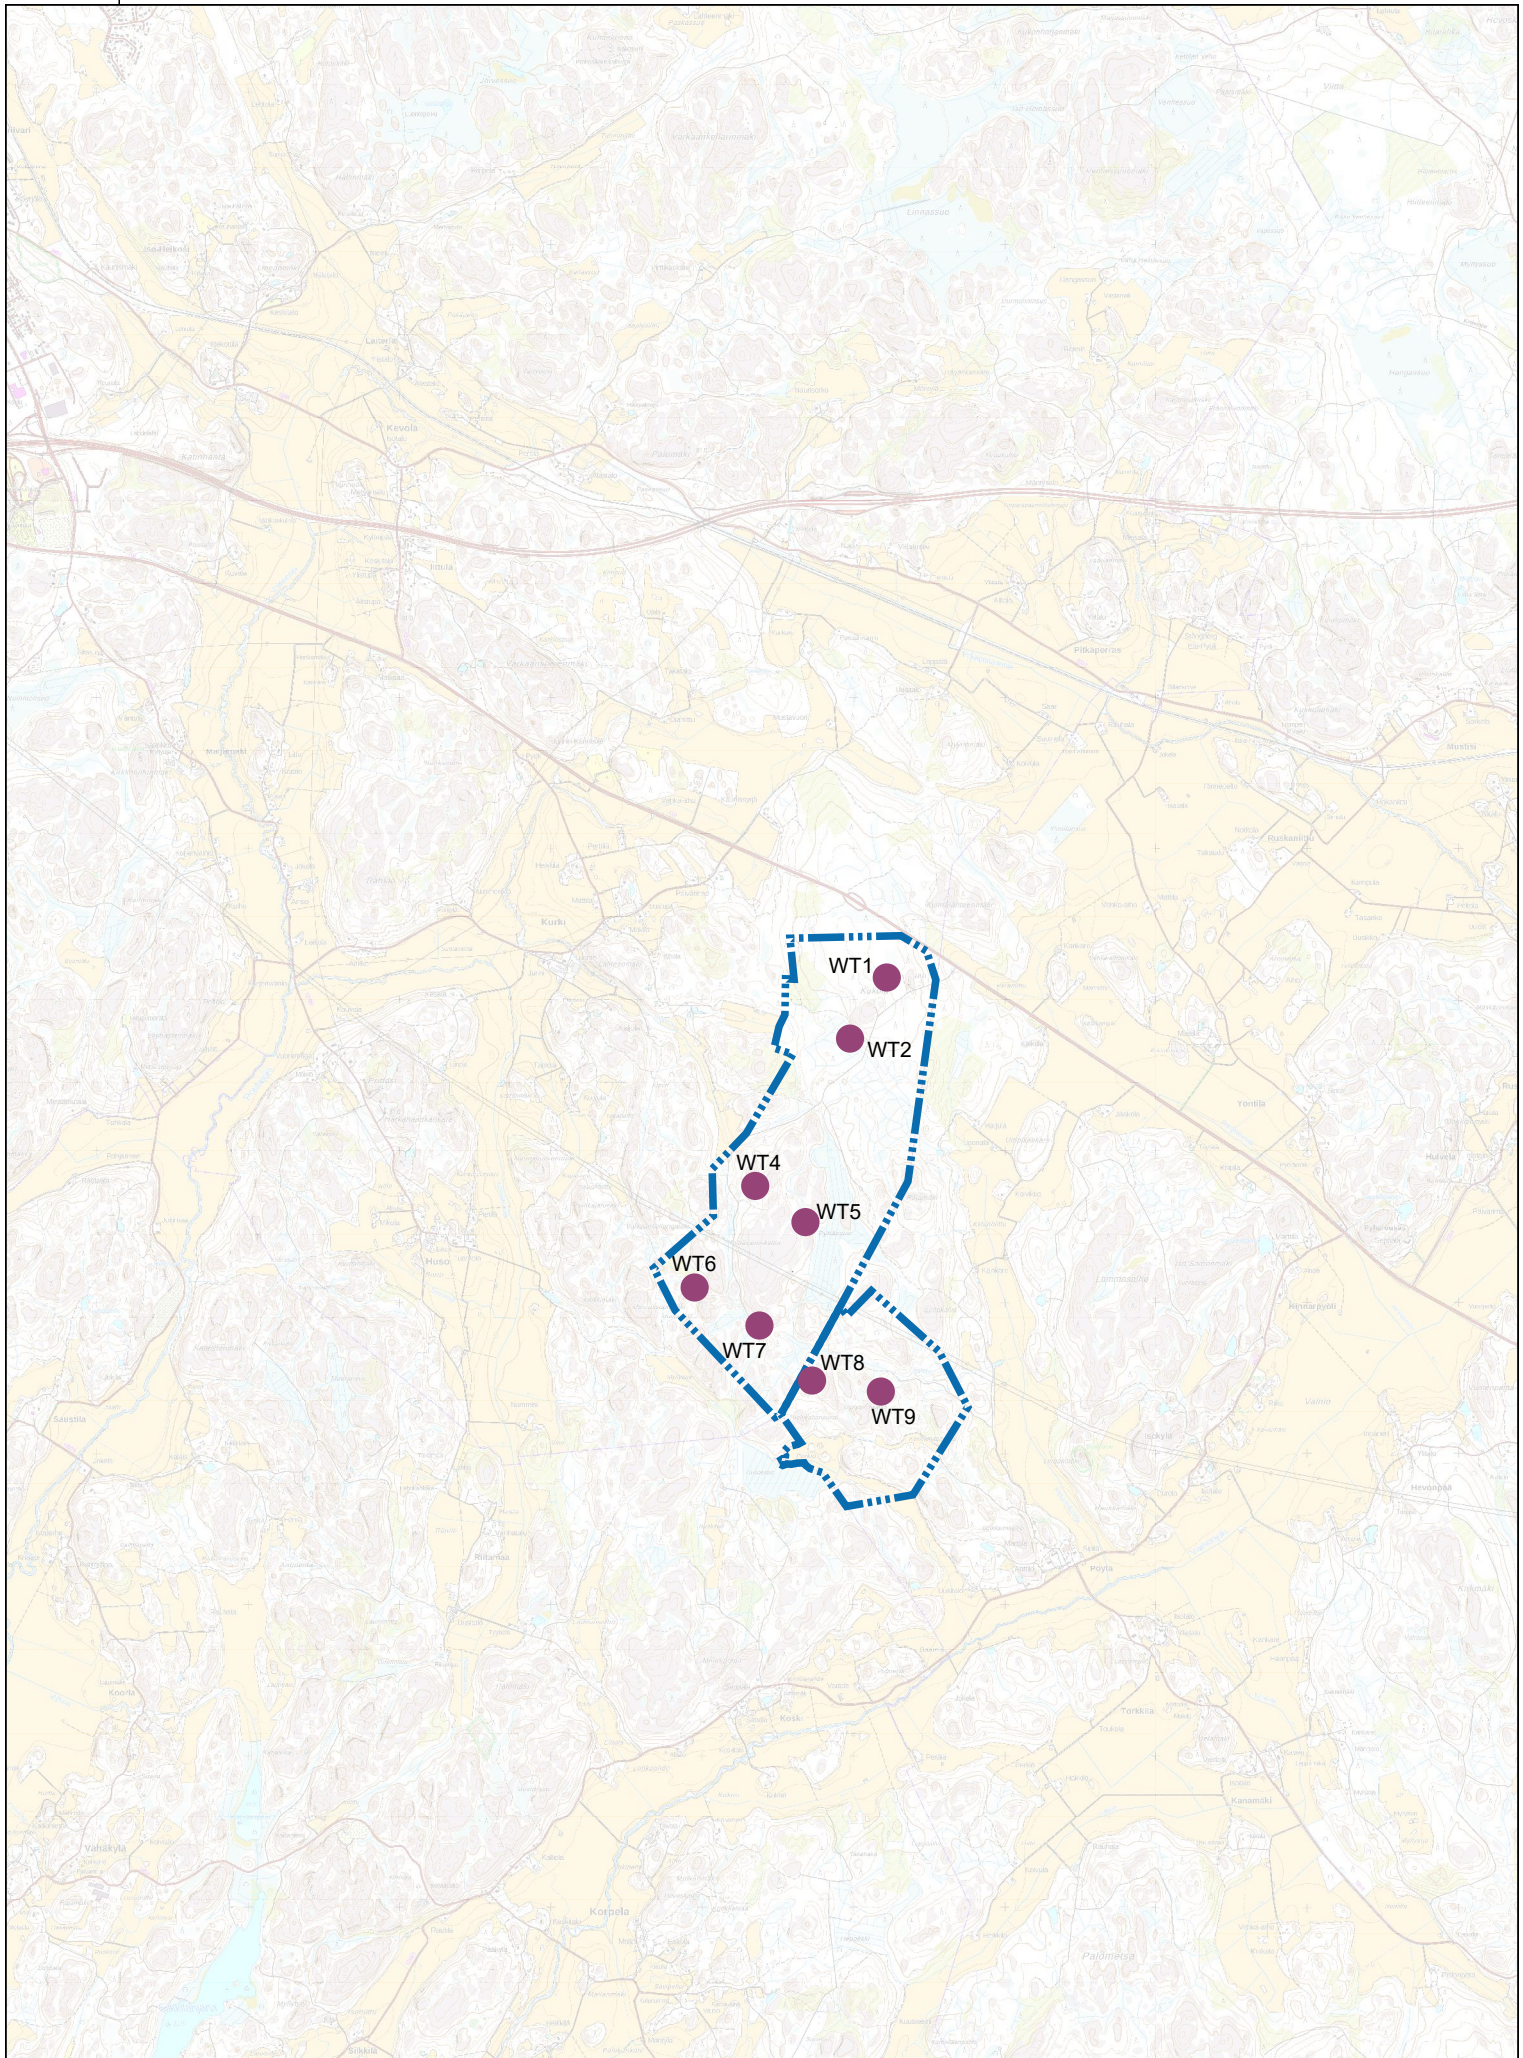

Ramboll Finland Oy
Pakkahuoneenaukio 2, 33101 Tampere

Rakennuskohteen nimi

Huso-Pöylän tuulivoimapuisto, Paimio/Salo

Piirustuksen sisältö

Yleiskartta

Piirt.

TKos

Mittakaava

1:50000

Työ- ja piirustusnro

15123891-1

Pvm

17.2.2022