


MERKINNÄT:

- Ottamisalue —
- Kaivualue —
- Ottamissuunta ➔

KUNTA Salo, Kiikala	KIINTEISTÖTUNNUS 734-704-1-121	ARKISTOMERKINTÖJÄ	
RAKENNUSOIMENPIDE Maa-ainesten ottaminen	PIIRUSTUSLAJI Pääpiirustus		
RAKENNUSKOHTEEN NIMI JA OSOITE Harju / Somersora Oy	PIIRUSTUKSEN SISÄLTÖ Nykytilanne		Mittakaava 1:2000 [A3]
Röysynkulmantie 25390 Kiikala	Koordinaattijärjestelmä GK23 Korkeusjärjestelmä N2000		
SUUNNITTELIJAN NIMI NIMENSELVENNYS JA PÄIVÄMÄÄRÄ Maanmittauspalvelu Pelto-Timperari Ky Rinteentie 47, 24240 Salo, 040-749 6252 antti.pelto-timperari@maanmittauspalvelu.com	TARKASTANUT APT	PÄIVÄYS 20.05.2021	MUUTOS
	TYÖNUMERO	PIIR. N:o 1 / 6	

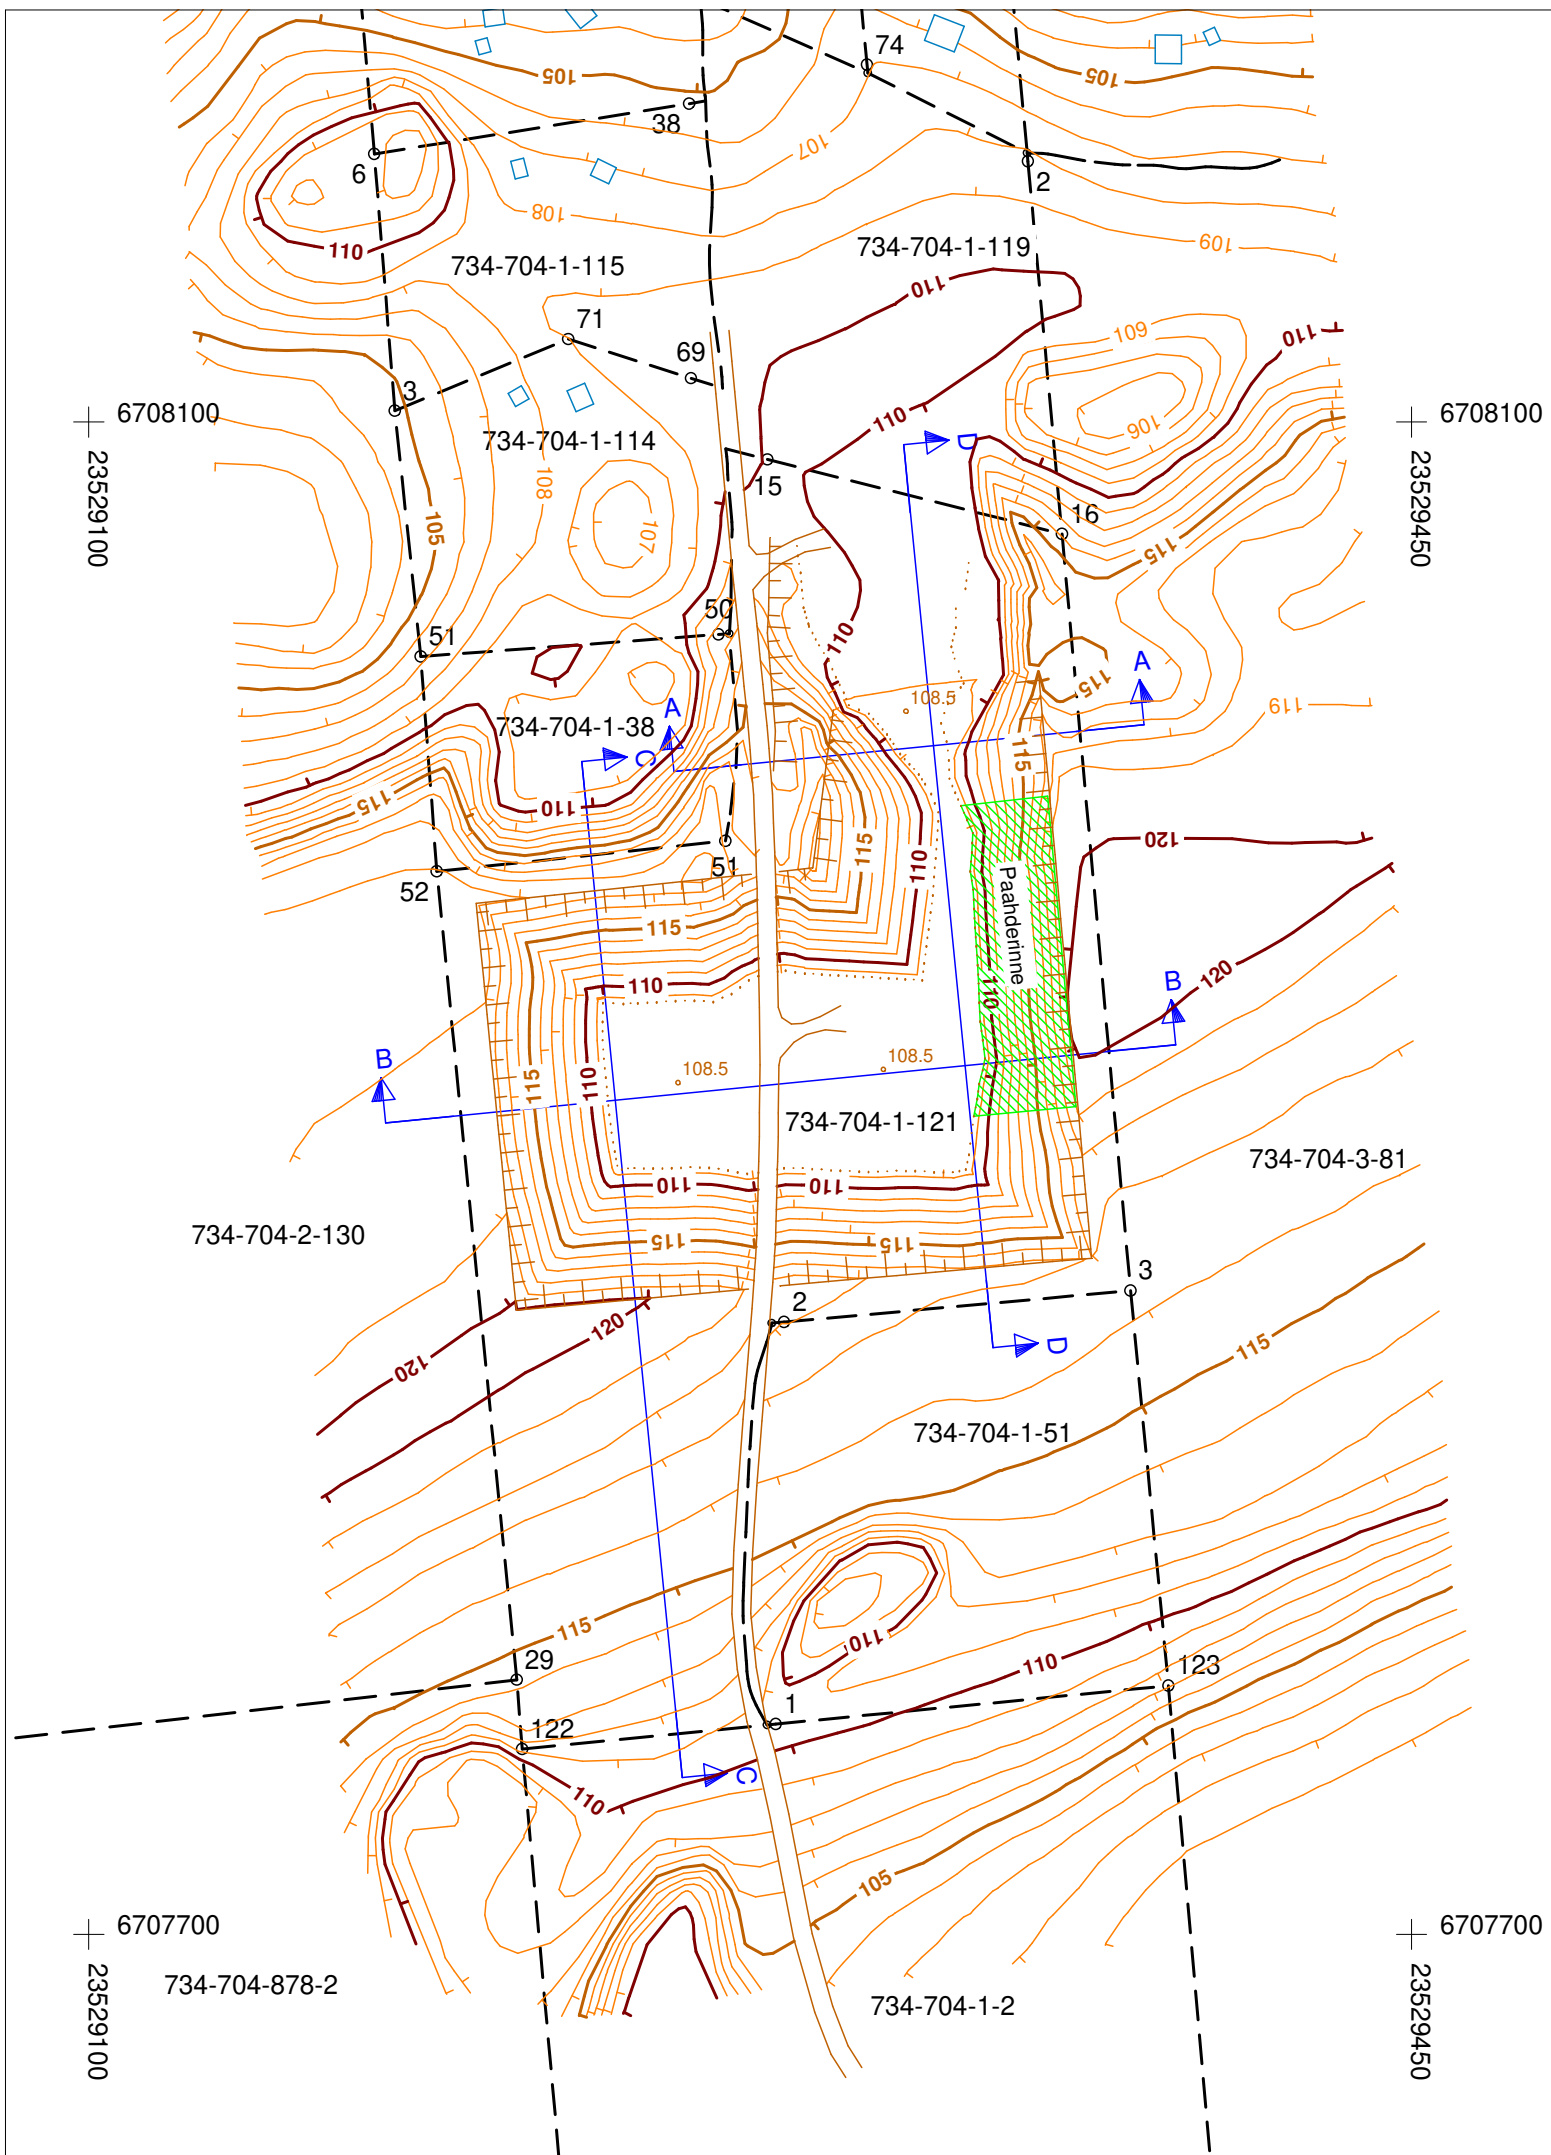

KUNTA Salo, Kiikala	KIINTEISTÖTUNNUS 734-704-1-121	ARKISTOMERKINTÖJÄ	
RAKENNUSTOIMENPIDE Maa-ainesten ottaminen	PIIRUSTUSLAJI Pääpiirustus		
RAKENNUSKOHTEEN NIMI JA OSOITE Harju / Somersora Oy	PIIRUSTUKSEN SISÄLTÖ Jälkitilanne		Mittakaava 1:2000 [A3]
Röysynkulmantie 25390 Kiikala	Koordinaattijärjestelmä GK23 Korkeusjärjestelmä N2000		
SUUNNITTELIJAN NIMI NIMENSELVENNYS JA PÄIVÄMÄÄRÄ Maanmittauspalvelu Pelto-Timperari Ky Rinteentie 47, 24240 Salo, 040-749 6252 antti.pelto-timperari@maanmittauspalvelu.com	TARKASTANUT APT	PÄIVÄYS 20.05.2021	MUUTOS
	TYÖNUMERO	PIIR. N:o 2 / 6	