


- MERKINNÄT:**
- Ottamisalue —
  - Kaivualue —
  - Ottamissuunta ➔

**Muutos A Ottamis-, kaivualue ja pohjan taso sekä havaintoputket**

KUNTA	KIINTEISTÖTUNNUS	ARKISTOMERKINTÖJÄ	
Salo, Suomensjärvi	734-731-3-4		
RAKENNUSOIMENPIDE	PIIRUSTUSLAJI	Mittakaava	
Maa-ainesten ottaminen	Pääpiirustus	1:1000 [A3]	
RAKENNUSKOHTEEN NIMI JA OSOITE	PIIRUSTUKSEN SISÄLTÖ		
Pohjasora II	Nykytilanne		
Lemmulantie 172	Koordinaattijärjestelmä GK23		
25410 Suomensjärvi	Korkeusjärjestelmä N2000		
SUUNNITTELIJAN NIMI NIMENSELVENNYKS JA PÄIVÄMÄÄRÄ	TARKASTANUT	PÄIVÄYS	
Maanmittauspalvelu Pelto-Timper Ky	APT	05.05.2023	
Rinteentie 47, 24240 Salo, 040-749 6252	TYÖNUMERO	PIIR. N:o	MUUTOS A
antti.pelto-timper@maanmittauspalvelu.com		1 / 6	04.05.2023

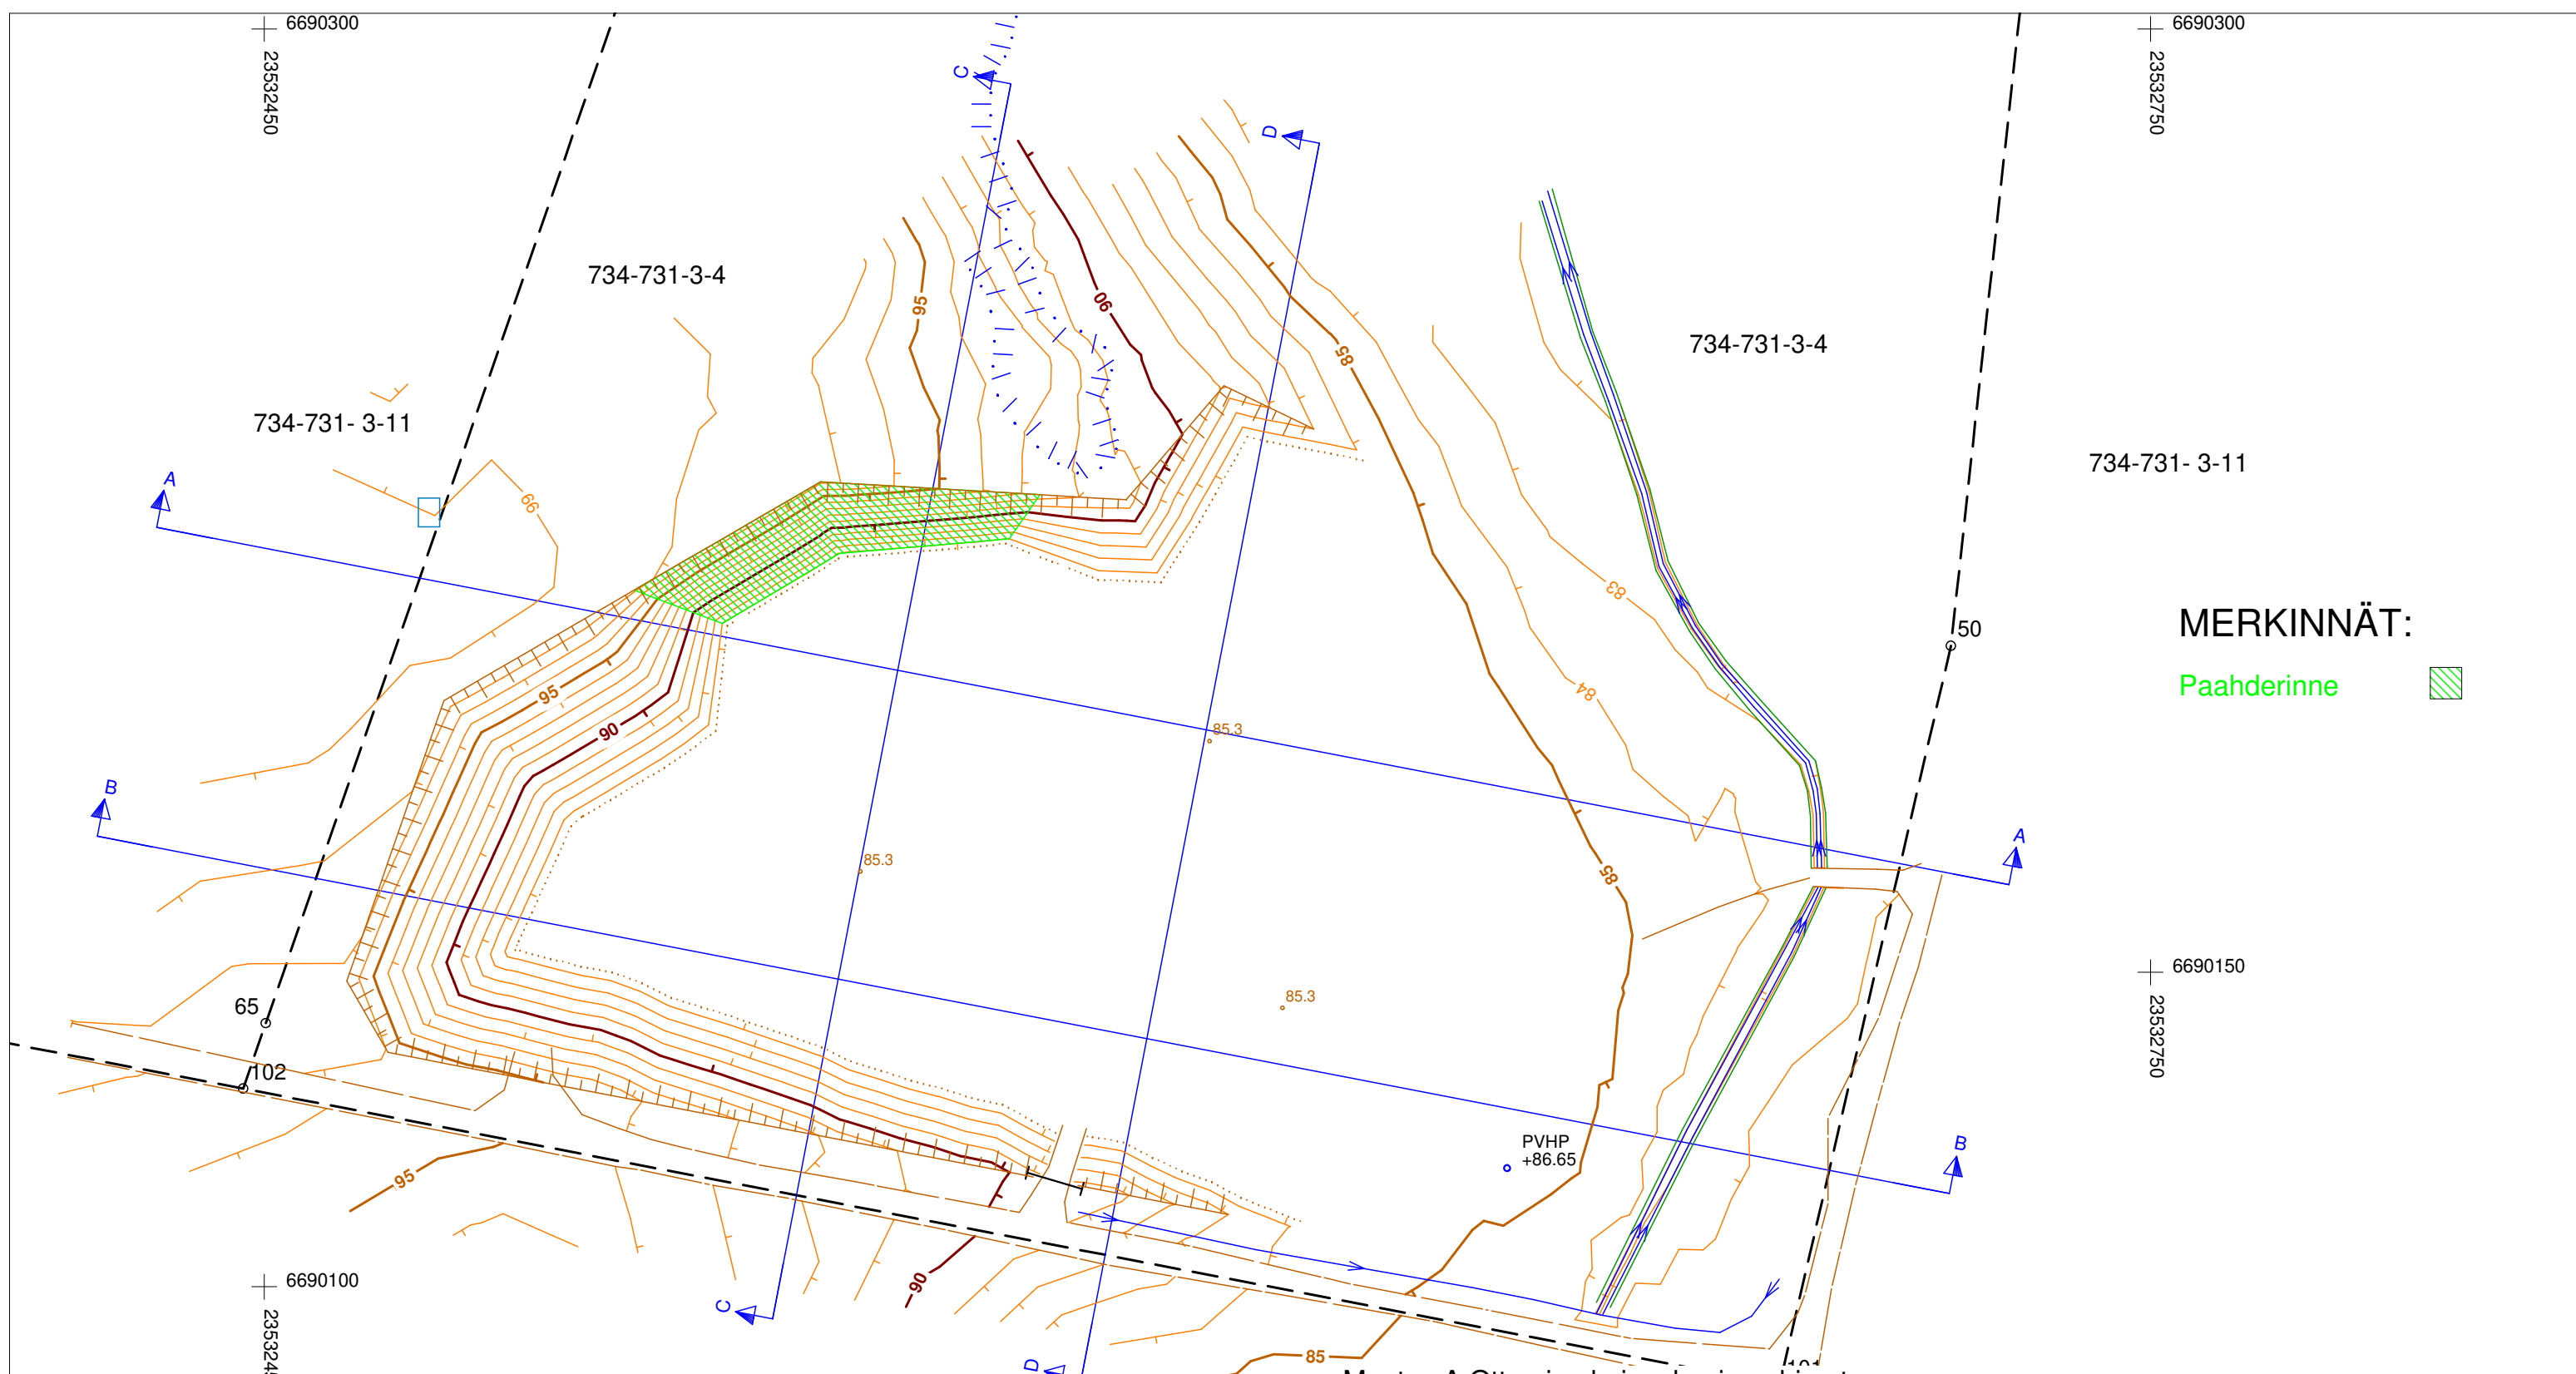

**MERKINNÄT:**

Paahderinne 

**Muutos A Ottamis-, kaivualue ja pohjan taso**

KUNTA <b>Salo, Suomusjärvi</b>		KIINTEISTÖTUNNUS <b>734-731-3-4</b>		ARKISTOMERKINTÖJÄ	
RAKENNUSOIMENPIDE <b>Maa-ainesten ottaminen</b>		PIIRUSTUSLAJI <b>Pääpiirustus</b>		PIIRUSTUKSEN SISÄLTÖ	
RAKENNUSKOHTTEEN NIMI JA OSOITE <b>Pohjasora II</b>		Mittakaava <b>1:1000 [A3]</b>		Jälkitilanne	
Lemmulantie 172 25410 Suomusjärvi		Koordinaattijärjestelmä GK23 Korkeusjärjestelmä N2000		TARKASTANUT <b>APT</b>	
SUUNNITTELIJAN NIMI NIMENSELVENNYS JA PÄIVÄMÄÄRÄ <b>Maanmittauspalvelu Pelto-Timperari Ky</b> Rinteentie 47, 24240 Salo, 040-749 6252 antti.pelto-timperari@maanmittauspalvelu.com		TYÖNUMERO		PÄIVÄYS <b>05.05.2023</b>	
		PIIR. N:o <b>2 / 6</b>		MUUTOS A <b>04.05.2023</b>	