



POHJA

KERROSALA 30 m²
TILAVUUS 90 m³

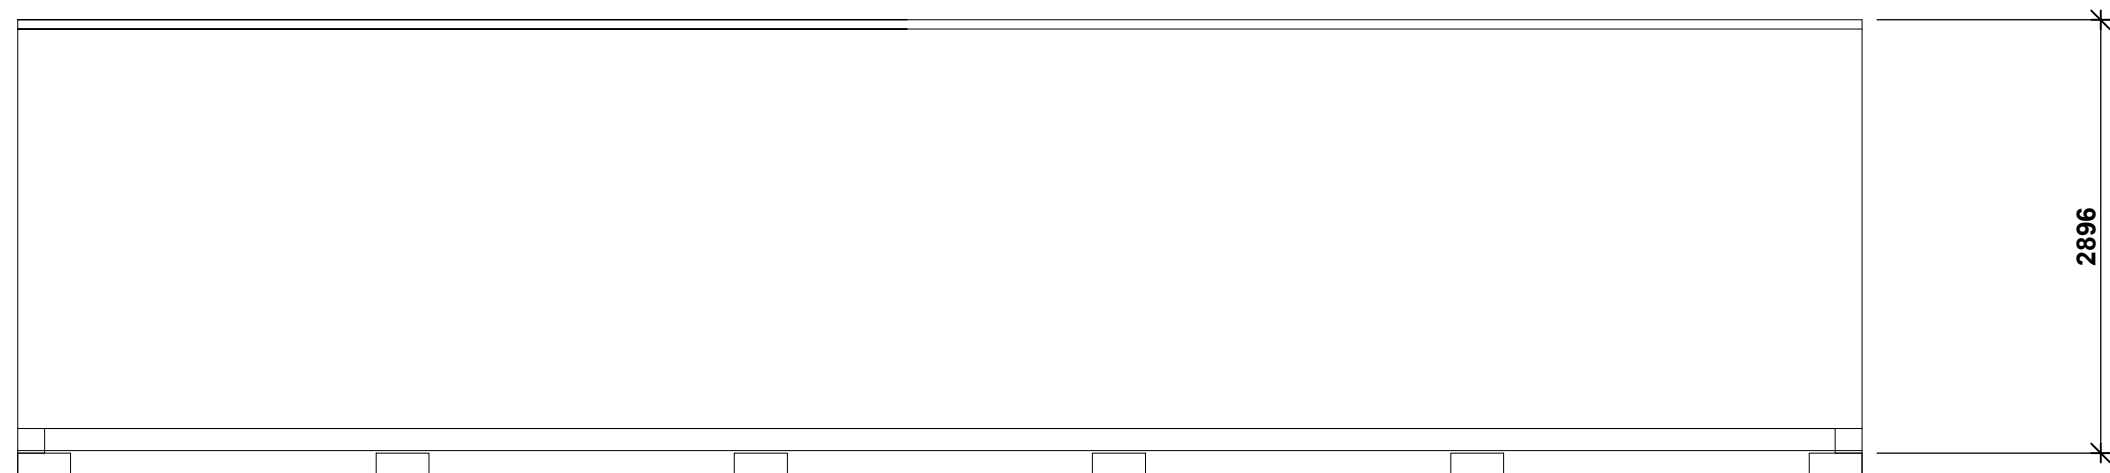

JULKISIVU

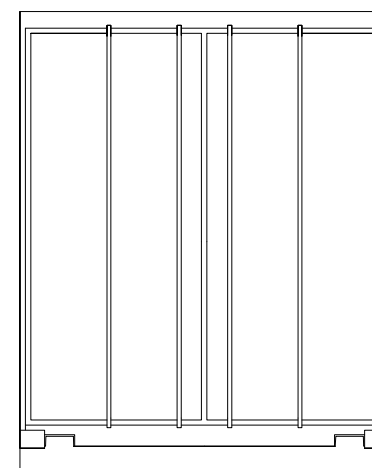

PÄÄDYT

MUUNTAMOIDEN LAYOUT SAATTAA MUUTTUA, KUN URAKOITSIJA ON VALITTU

K.O.SA 734-656	KORTTELI/TILA/TONTTI 4-5	VIRANOMAISEN MERKINTÖJÄ	
TOIMENPIDE Aurinkovoimala	PIIR.LAJI Pääpiirustukset	JUOKS.NRO	
RAKENNUSKOHTTEEN NIMI JA OSOITE Harjulan aurinkovoimala Tuohituntie, Salo	PIIRUSTUKSEN SISÄLTÖ Muuntamo	MK 1:50	
biosolar Töölönkatu 1 E 5, 00100 HELSINKI		SUUNNITTELUALA ARK	TYÖ NRO PIIR.NRO MUUTOS
PIIRT./SUUN. TS	PÄÄSUUNN. Jouni Hämäläinen	PÄIVÄYS 7.2.2024	