


KOORDINAATILUETTELO

N:O	KORTTELI	X	Y	RAJAMERKIN LAATU
1	10	6696375.633	23506558.532	
2	10	6696335.507	23506609.642	
4	10	6696459.973	23506745.422	
7	10	6696353.572	23506629.349	
8	10	6696383.500	23506601.915	
9	10	6696408.163	23506628.820	
10	10	6696378.236	23506656.254	
11	10	6696531.974	23506679.421	
12	10	6696477.479	23506635.559	
13	10	6696461.295	23506622.534	
14	10	6696453.634	23506616.388	
15	10	6696446.362	23506610.517	
16	10	6696441.394	23506606.354	
17	10	6696425.335	23506593.425	
18	10	6696394.298	23506568.424	
19	10	6696387.244	23506563.063	
20	10	6696380.317	23506586.055	
21	10	6696427.497	23506623.659	

MUODOSTUMINEN

MUODOSTETTAVA KIINTEISTÖ	MUODOSTAJA-KIINTEISTÖ	MUODOSTAJA-KIINTEISTÖN NIMI	M-ALA	OSA P-ALA m2	M-OSA	KOKO P-ALA m2
002 0010 0010	002 0010 0007			12796		12950
	002 9901 0000	Hornin kadut		154		
002 0010 0011	002 0010 0007			1108		1350
	002 9901 0000	Hornin kadut		242		

Tonttijaon muutos		1:500	SALO	734
ASEMAKAAVA		VAHVISTETTU		KARTTALEHDET
EDELLINEN TONTTIJAKO		03.10.2006		
POHJAKARTAN HYVÄKSYI JA		TONTTIIJAON LAATI		29.5.2024
LASK. JS	PIIRT. JS	KIINTEISTÖINSINÖÖRI		Hanna Heikkilä
		KORTTELI		10
		TONTIT		10,11
		kumotut		
HYVÄKSYTTY ASEMAKAAVAN YHTEYDESSÄ		TJ-kartta		4/24
		TJ-tunnus		73402001004

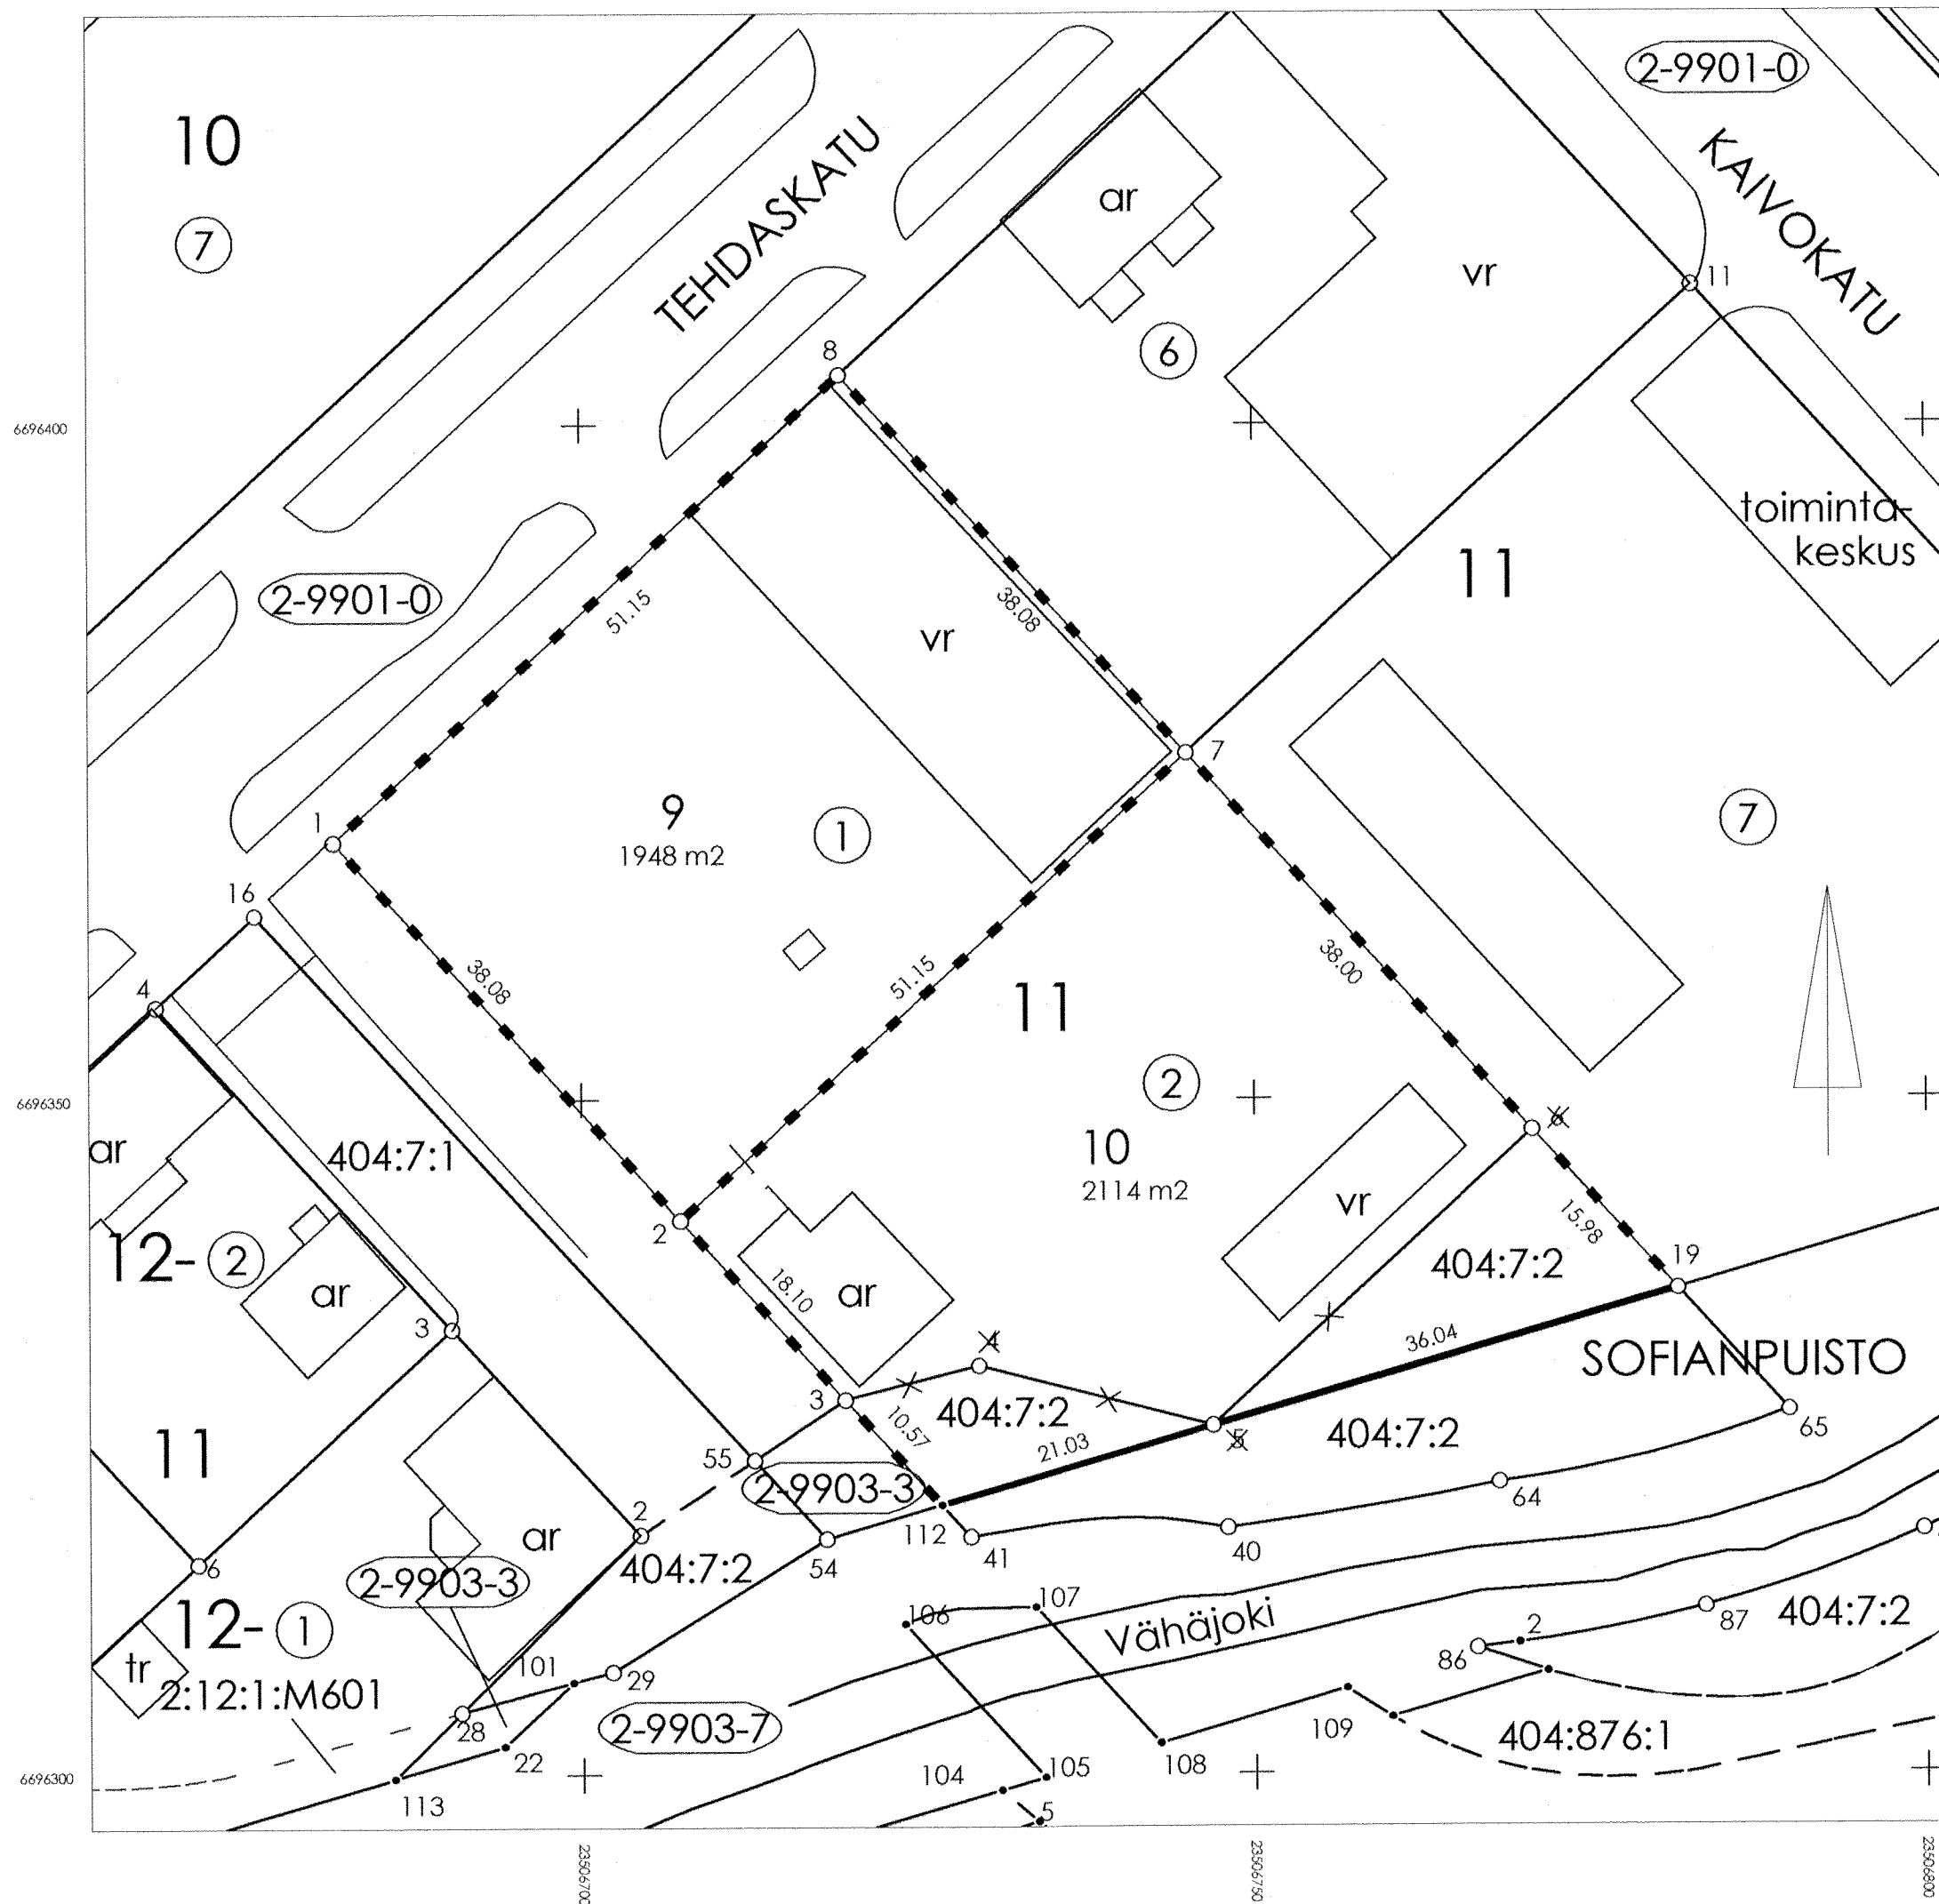

KOORDINAATTILUETTELO

N:O	KORTTELI	X	Y	RAJAMERKIN LAATU
1	11	6696369.112	23506681.594	
2	11	6696341.042	23506707.326	
3	11	6696327.700	23506719.556	
7	11	6696375.605	23506745.031	
8	11	6696403.674	23506719.300	
19	11	6696335.813	23506781.507	
112	200	6696319.906	23506726.702	

MUODOSTUMINEN

MUODOSTETTAVA KIINTEISTÖ	MUODOSTAJA-KIINTEISTÖ	MUODOSTAJA-KIINTEISTÖN NIMI	M-ALA	OSA P-ALA m ²	M-OSA	KOKO P-ALA m ²
002 0011 0009	002 0011 0001			1948		1948
002 0011 0010	002 0011 0002			1712		2114
	404 0007 0002			402		

Tonttijaon muutos		1:500	SALO	734
ASEMAKAAVA		VAHVISTETTU		KARTTALEHDET
EDELLINEN TONTTIJAKO		18.10.1924		
POHJAKARTAN HYVÄKSYI JA				
LASK. JS	PIIRT. 35	TONTTIJAON LAATI	29.5.2024	KAUP. OSA 2 Horn
		KIINTEISTÖINSINÖÖRI	<i>Hanna Heikkilä</i>	KORTTELI 11
		Hanna Heikkilä		TONTIT 9,10
				kumotut
HYVÄKSYTTY ASEMAKAAVAN YHTEYDESSÄ				TJ-kartta 3/2024
				TJ-tunnus 73402001106