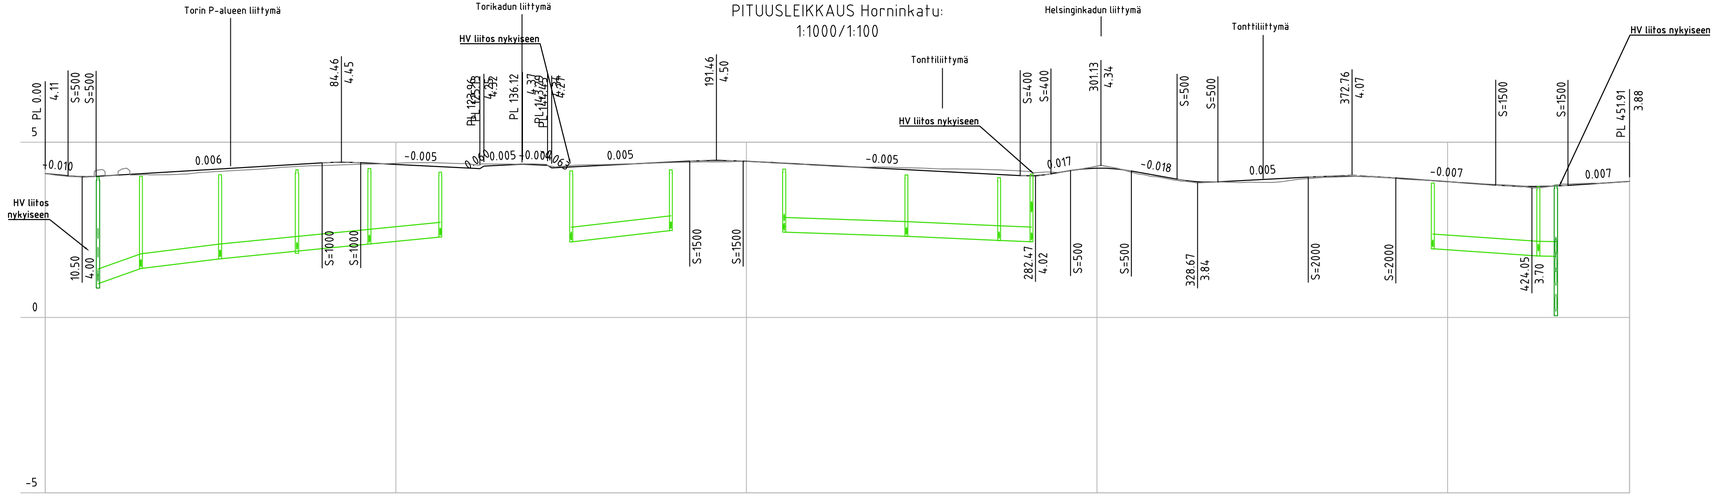

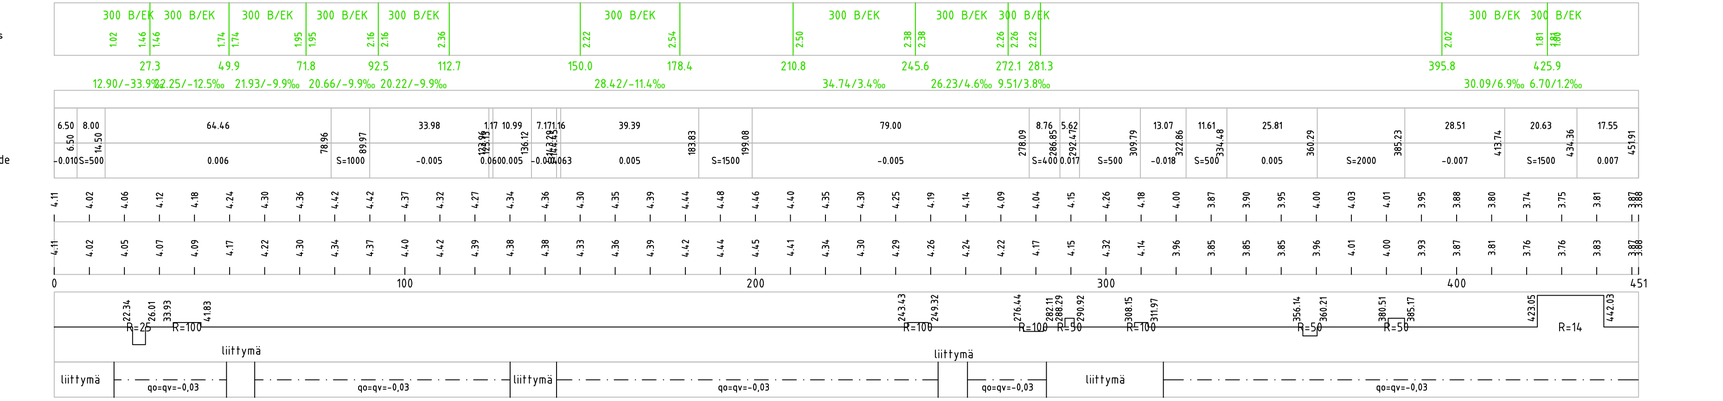

KATUSUUNNITELMALUONNOS

Rakennuskohteen nimi ja osoite SALON KAUPUNKI Horninkadun saneeraus Katusuunnitelma	Piirustuksen sisältö Pituusleikkaus	Mittakaavat 1:1000/1:100
Päiväys 7.10.2024	Suunn./Piirt. AFRY Finland Oy	Piirustusnro 02
Korkeus- ja koord. järjestelmä ETRS-GK23 ja N2000	Muutos	Hyväksytty teknisessä ltk:ssa
SALON KAUPUNGIN TEKNISET PALVELUT INFRAPALVELUALUE Hornintie 2-4, 24800 Halikko		Liittyvän piirustuksen nro ARKISTONRO
AFRY AFRY Finland Oy Juhana Herttuan puistokatu 21 20100 Turku Puh. 010 3311 etunimi.sukunimi@afry.com	Suun. 7.10.2024 O. Tiitinen Tark. 7.10.2024 S. Tuuttila Hyv. 7.10.2024 A. Muhonen	