



TYYPPIPOIKKILEIKKAUS  
PL360

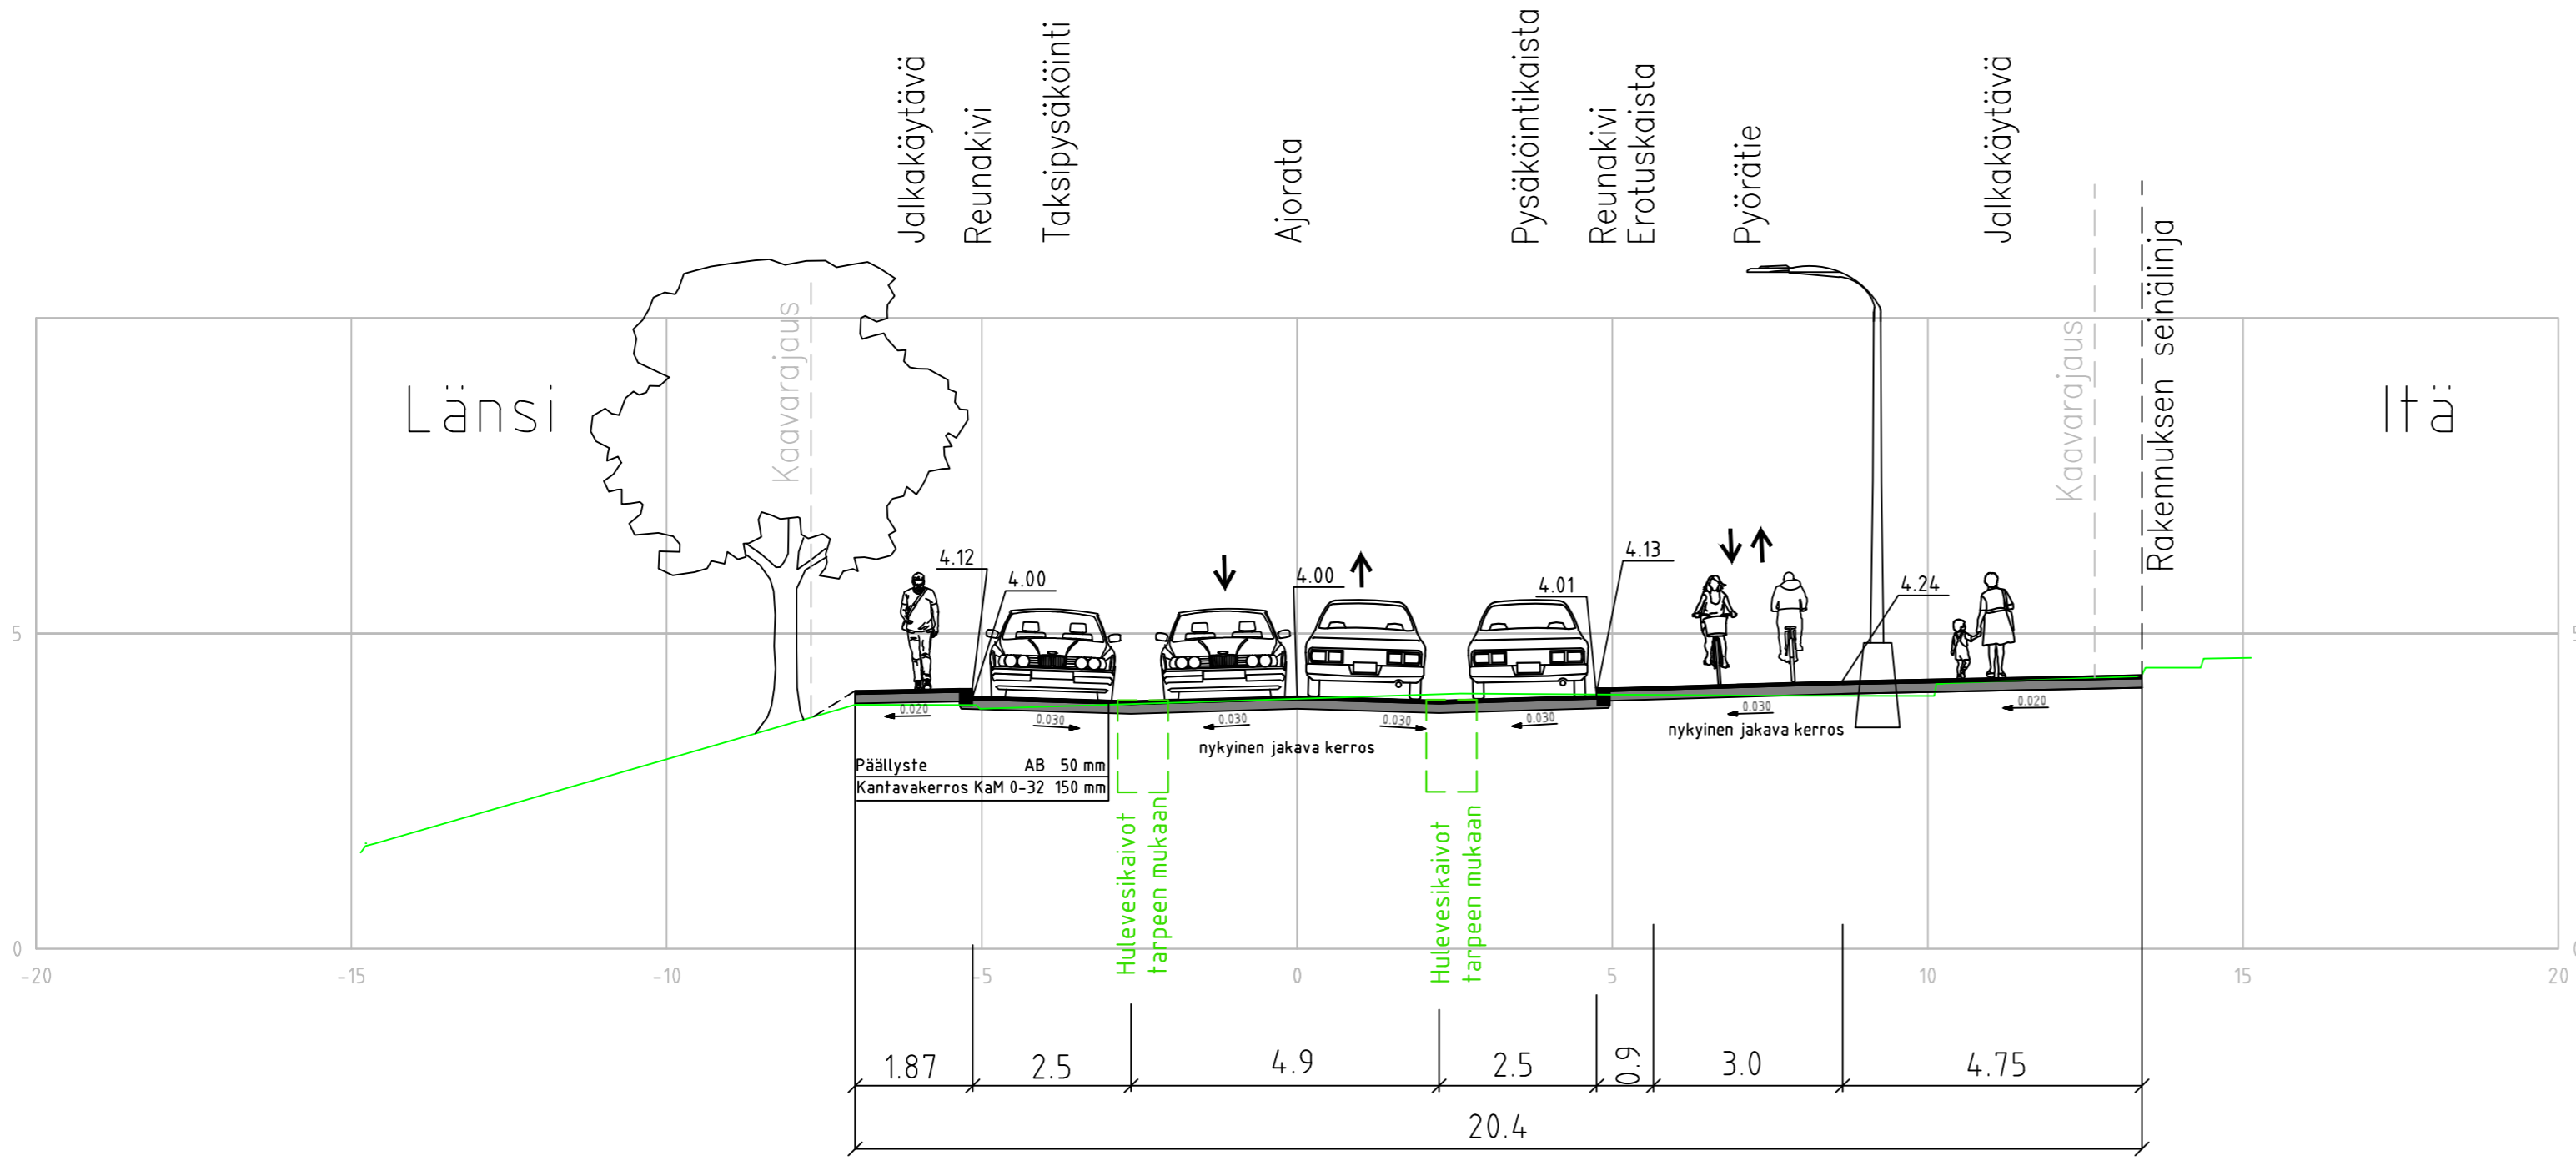

Länsi TYYPPIPOIKKILEIKKAUS PL200 Itä



Länsi TYYPPIPOIKKILEIKKAUS PL80 Itä

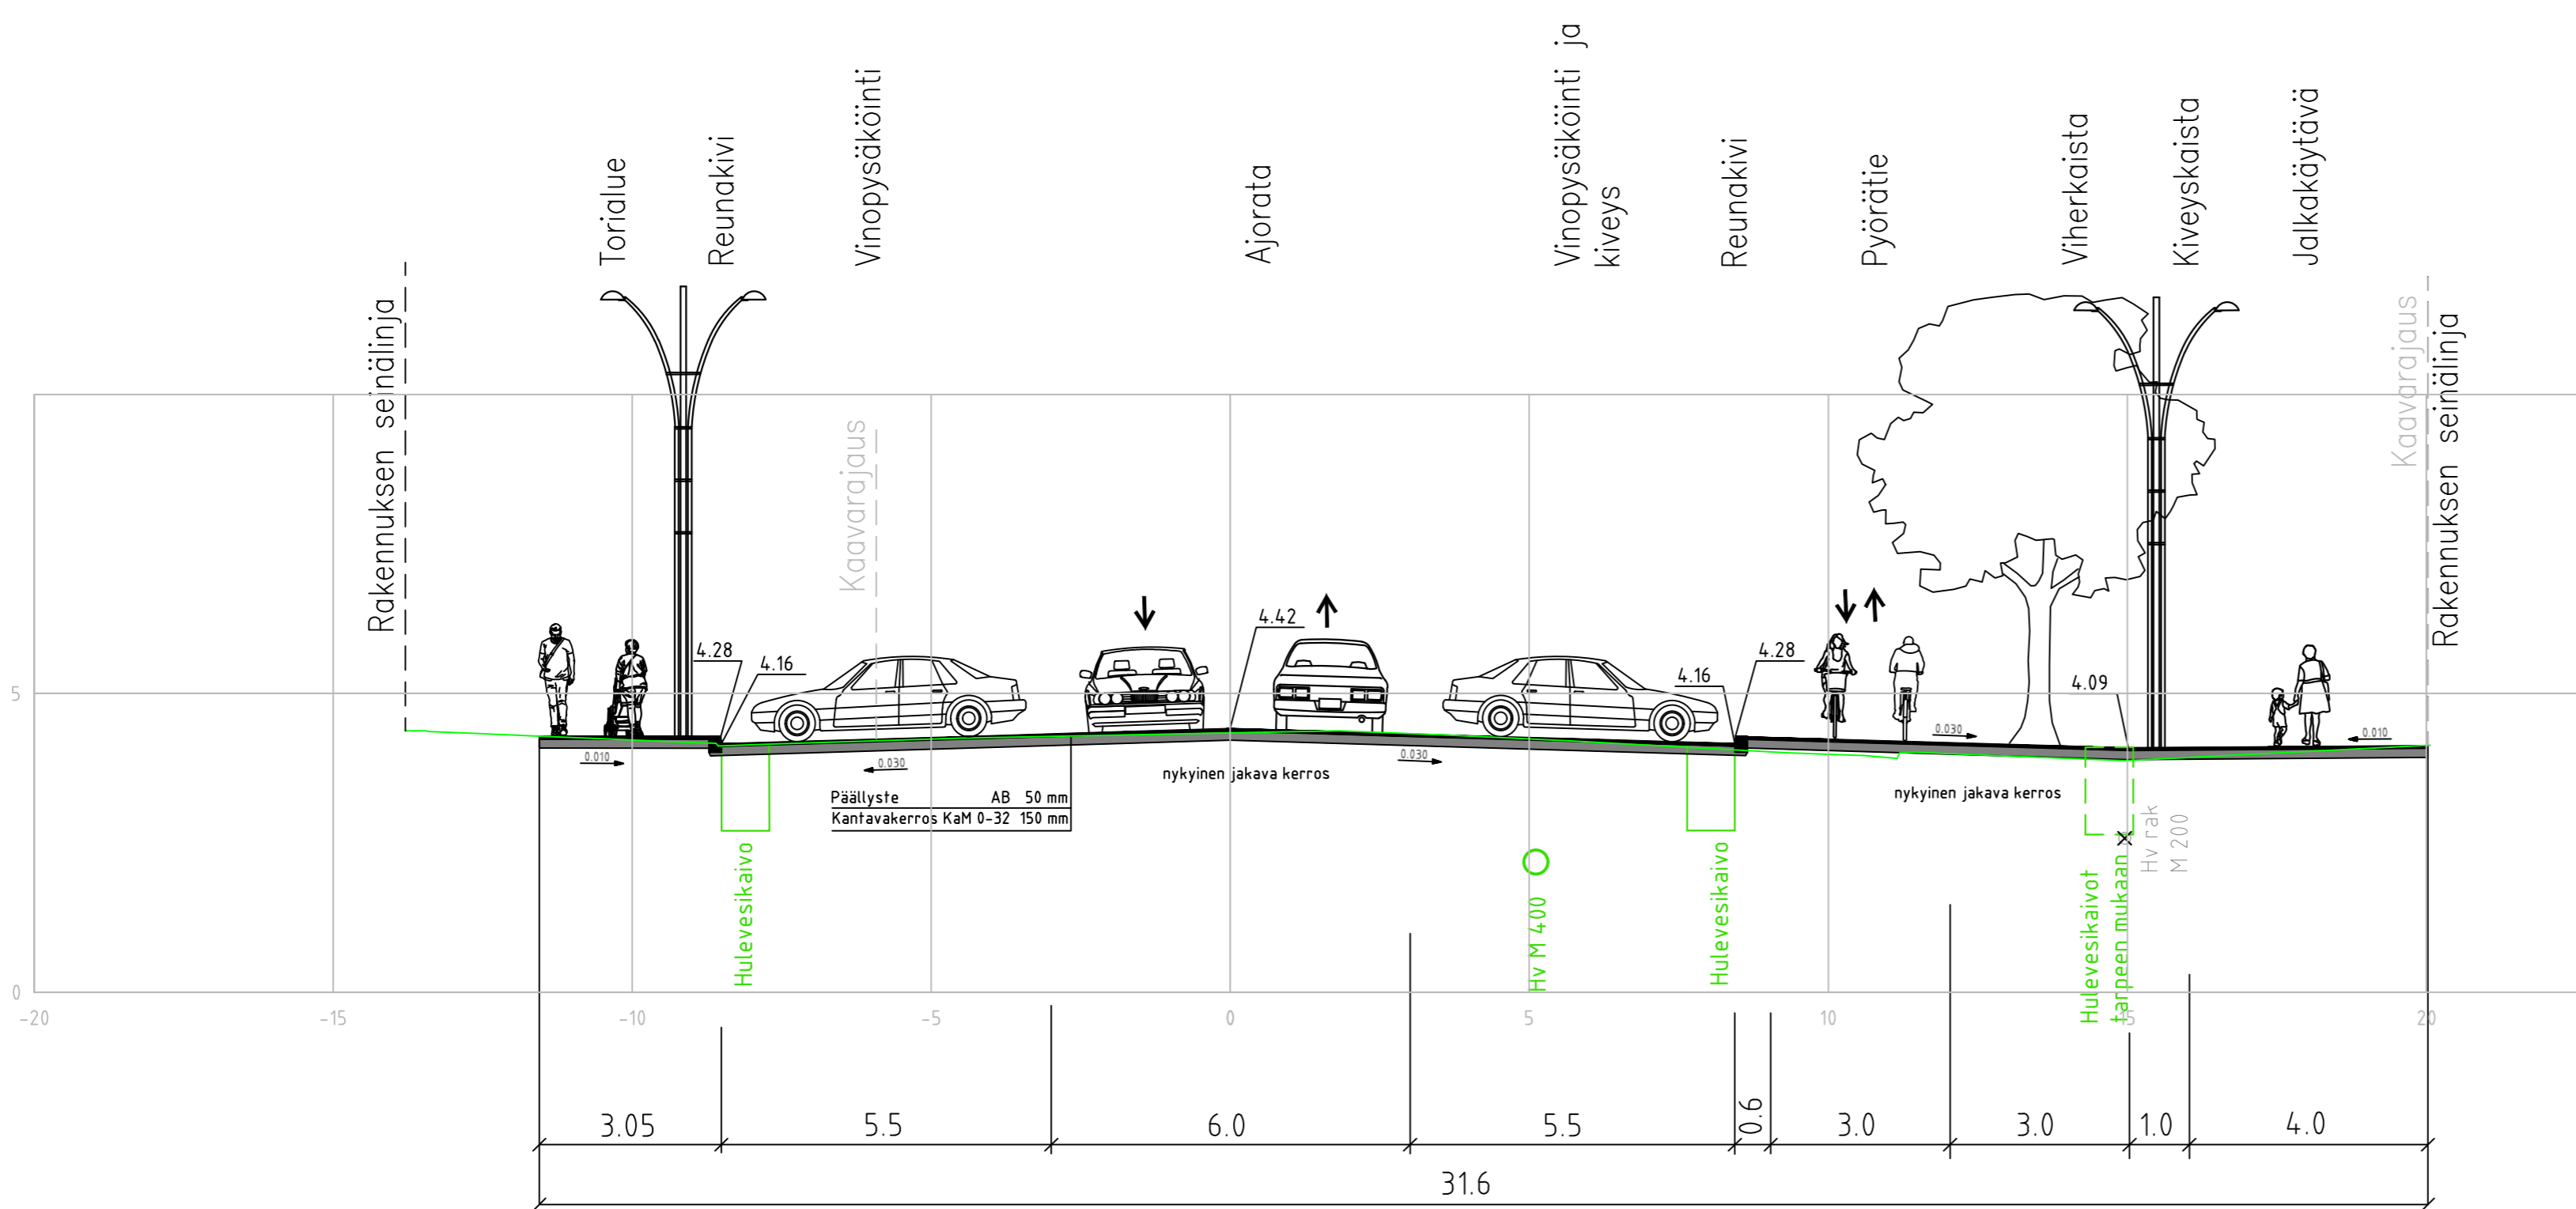

KATUSUUNNITELMALUONNOS

Rakennuskohteen nimi ja osoite SALON KAUPUNKI Horninkadun saneeraus		Piirustuksen sisältö Tyypipoikkileikkaukset	Mittakaavat 1:100
Katusuunnitelma			
Päiväys 7.10.2024	Suunn./Piirt. AFRY Finland Oy	Piirustusno 03	
Korkeus- ja koord. järjestelmä ETRS-GK23 ja N2000	Muutos	Hyväksytty teknisessä ltk:ssa	
SALON KAUPUNGIN TEKNISET PALVELUT INFRAPALVELUALUE Hornintie 2-4, 24800 Halikko		Liittynyt piirustuksen nro ARKISTONRO	
AFRY Finland Oy Juhana Herttuan puistikatu 21 20100 Turku Puh. 010 3311 etunimi.sukunimi@afry.com		Suun. 7.10.2024 O. Tittinen	Tark. 7.10.2024 S. Tuuttila
		Hyv. 7.10.2024 A. Muhonen	