




TYYPPIPOIKKILEIKKAUS
PL360

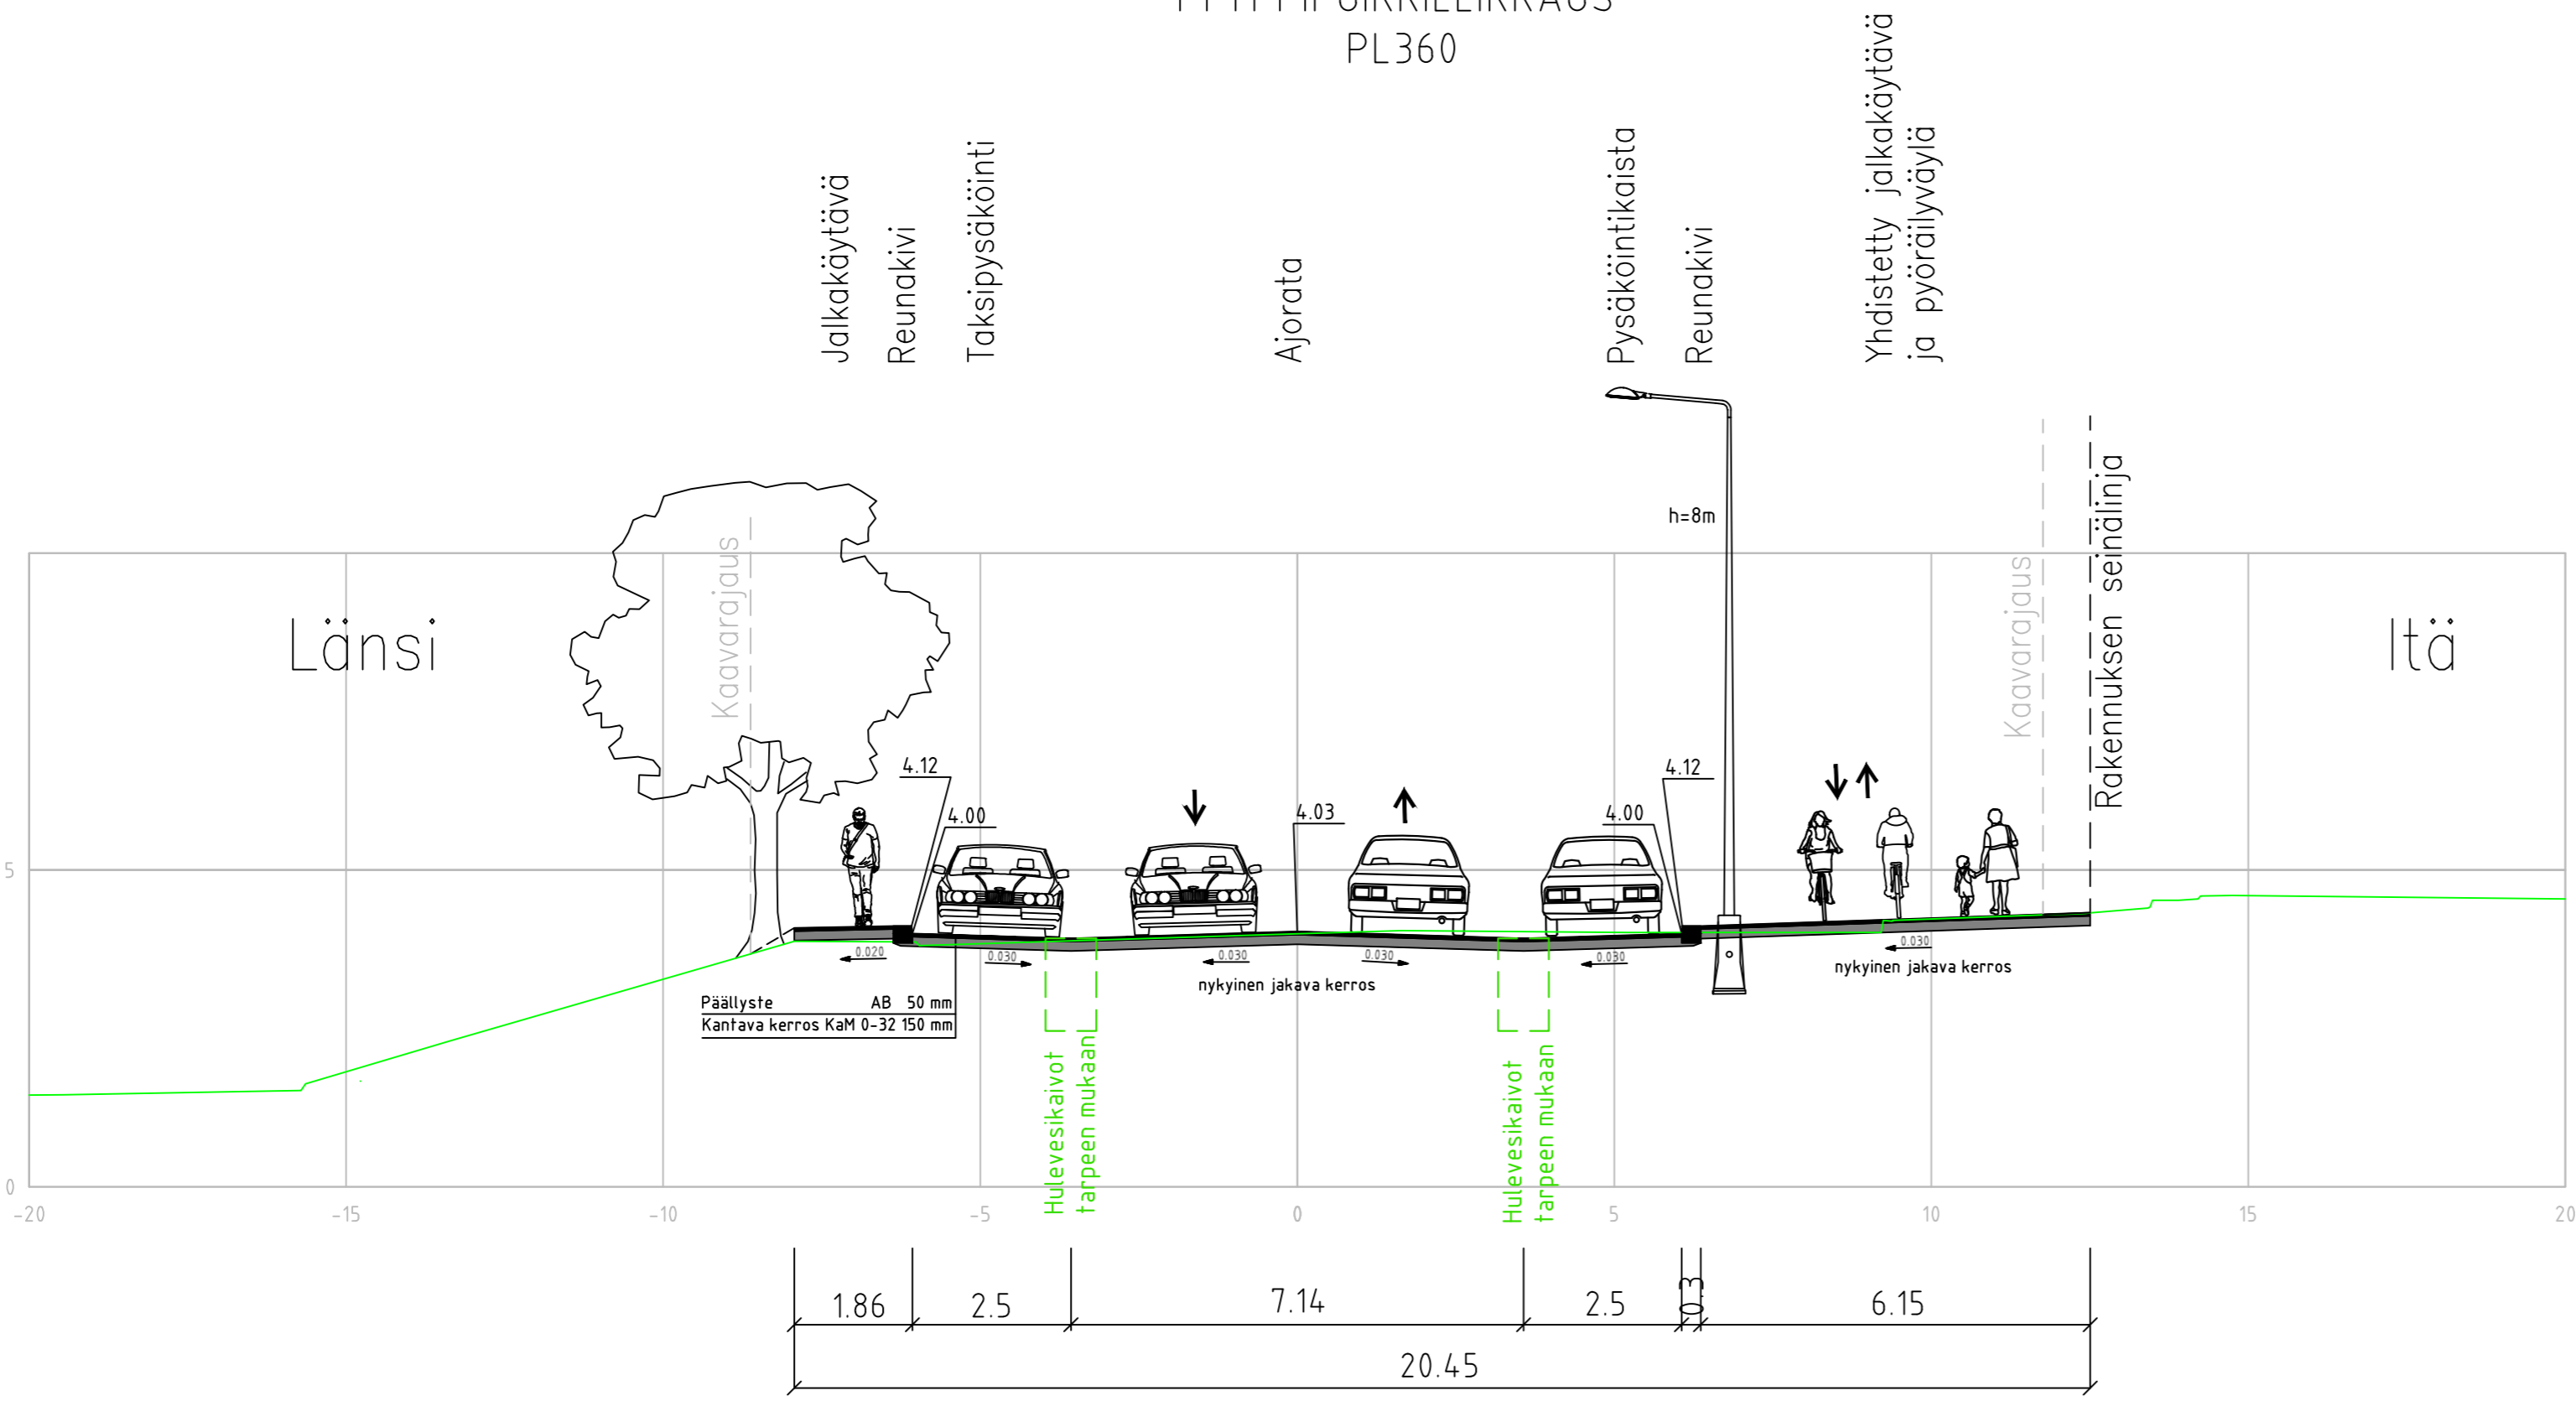

TYYPPIPOIKKILEIKKAUS
PL200

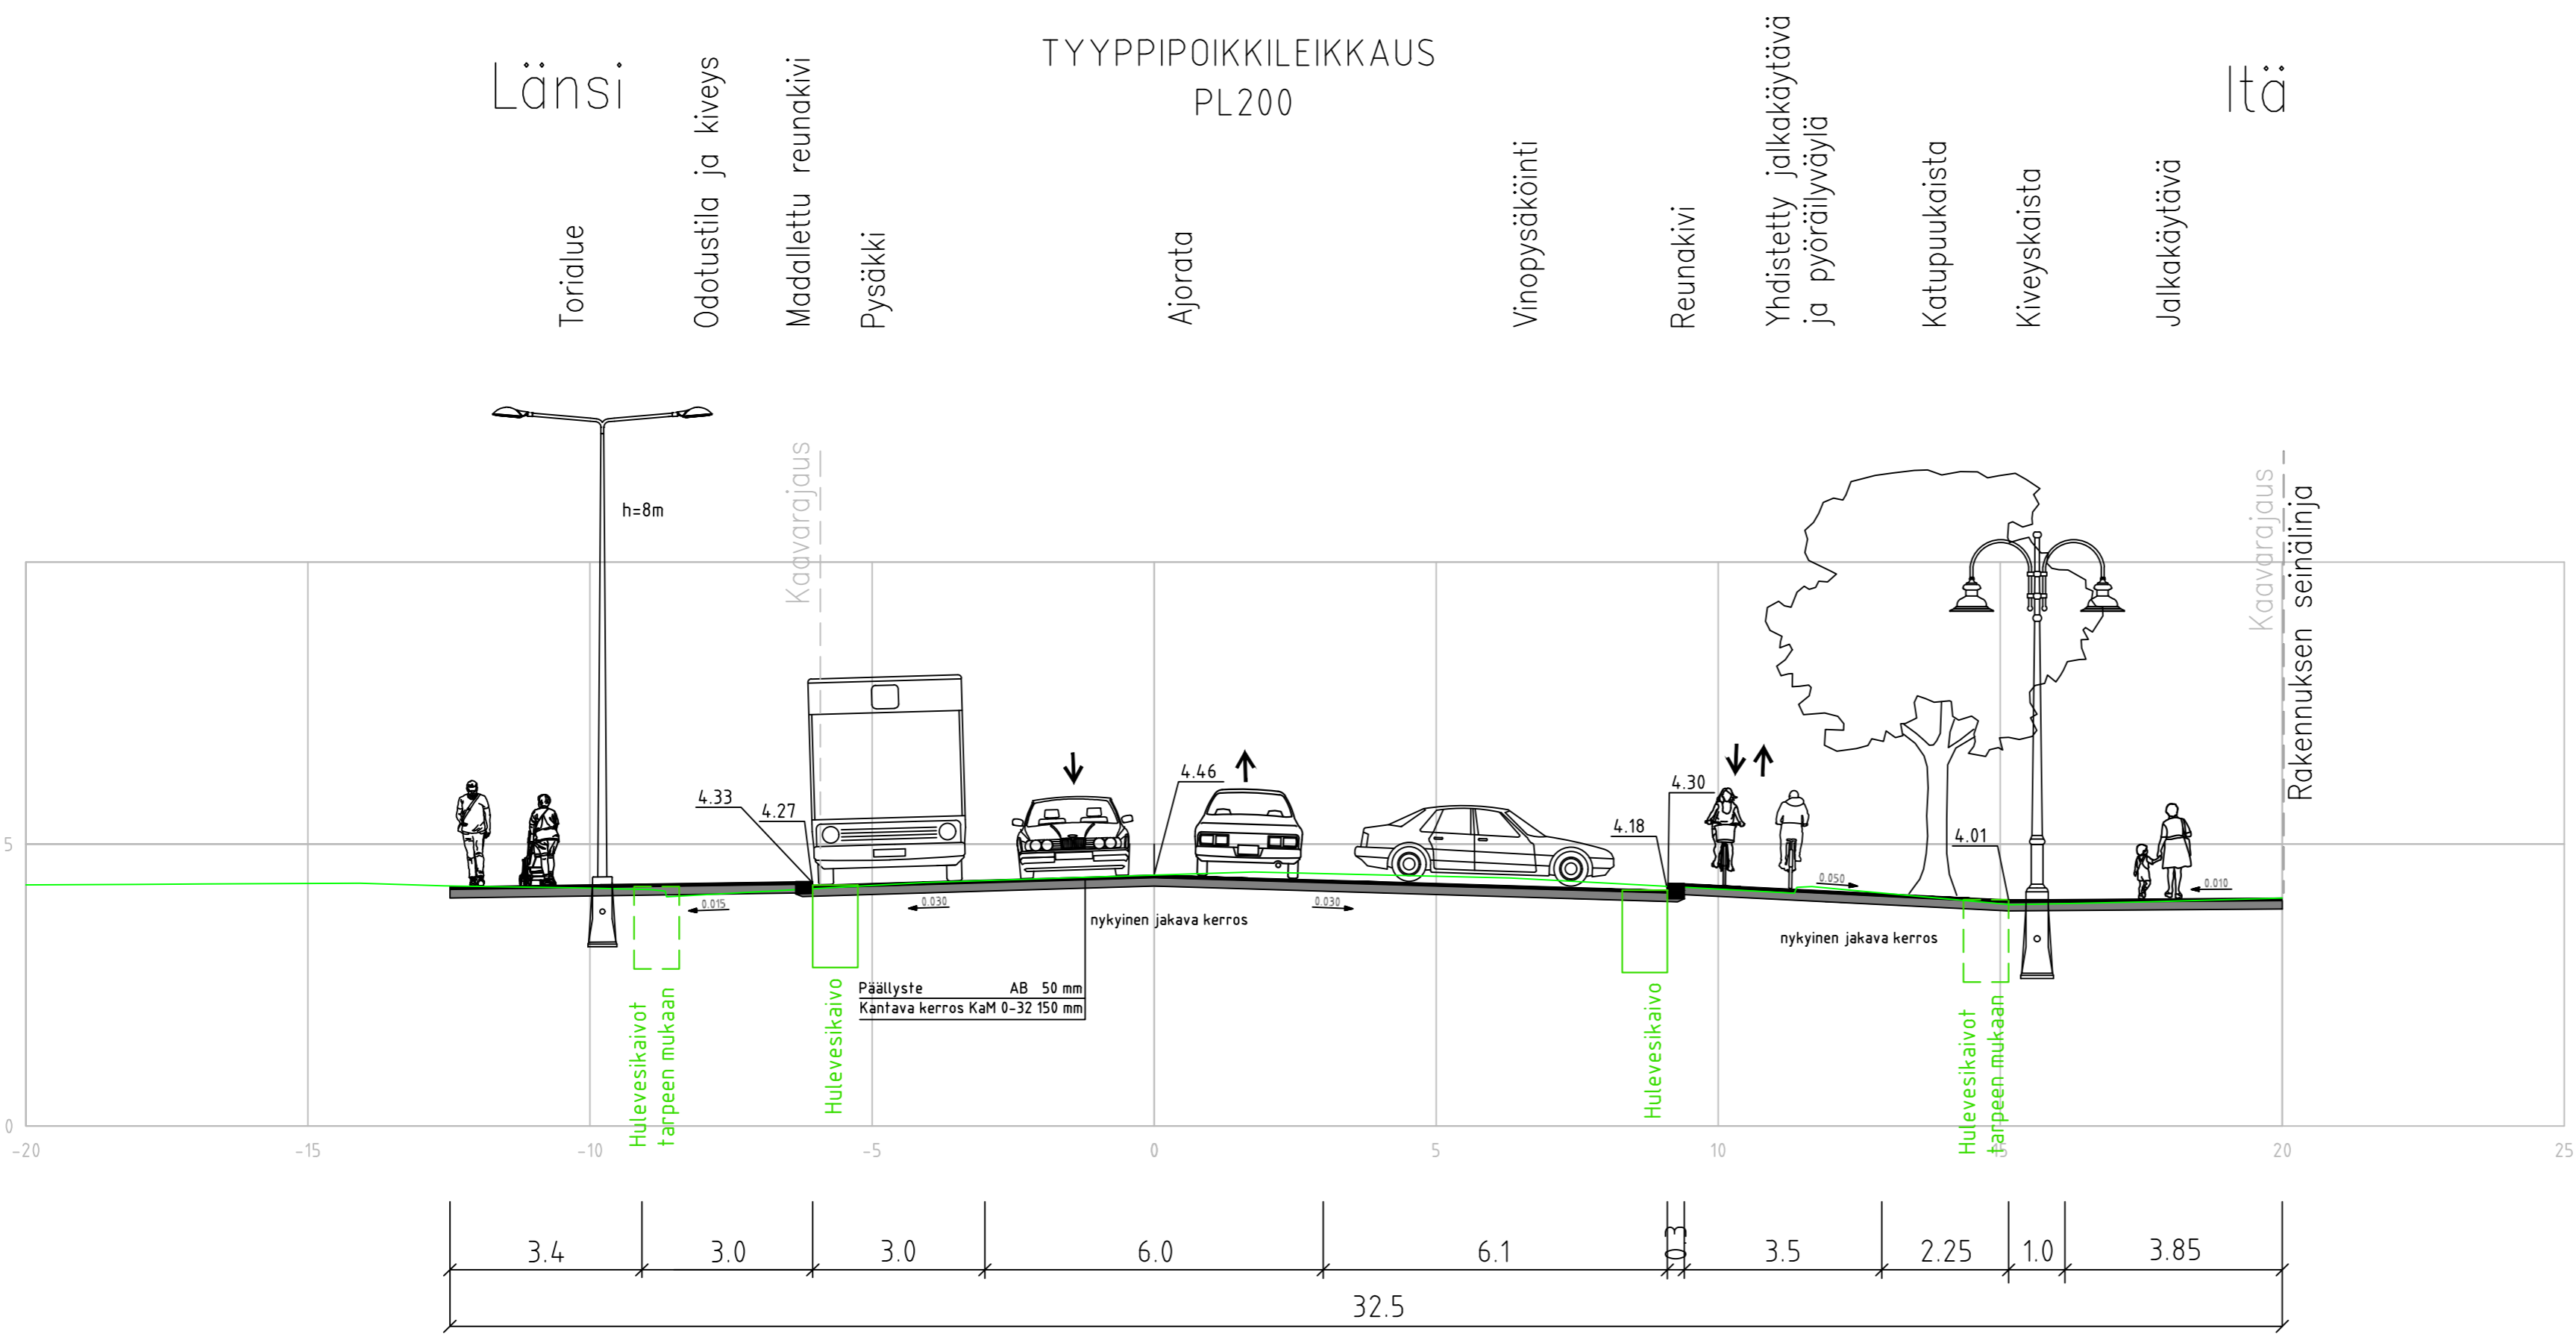

TYYPPIPOIKKILEIKKAUS
PL80

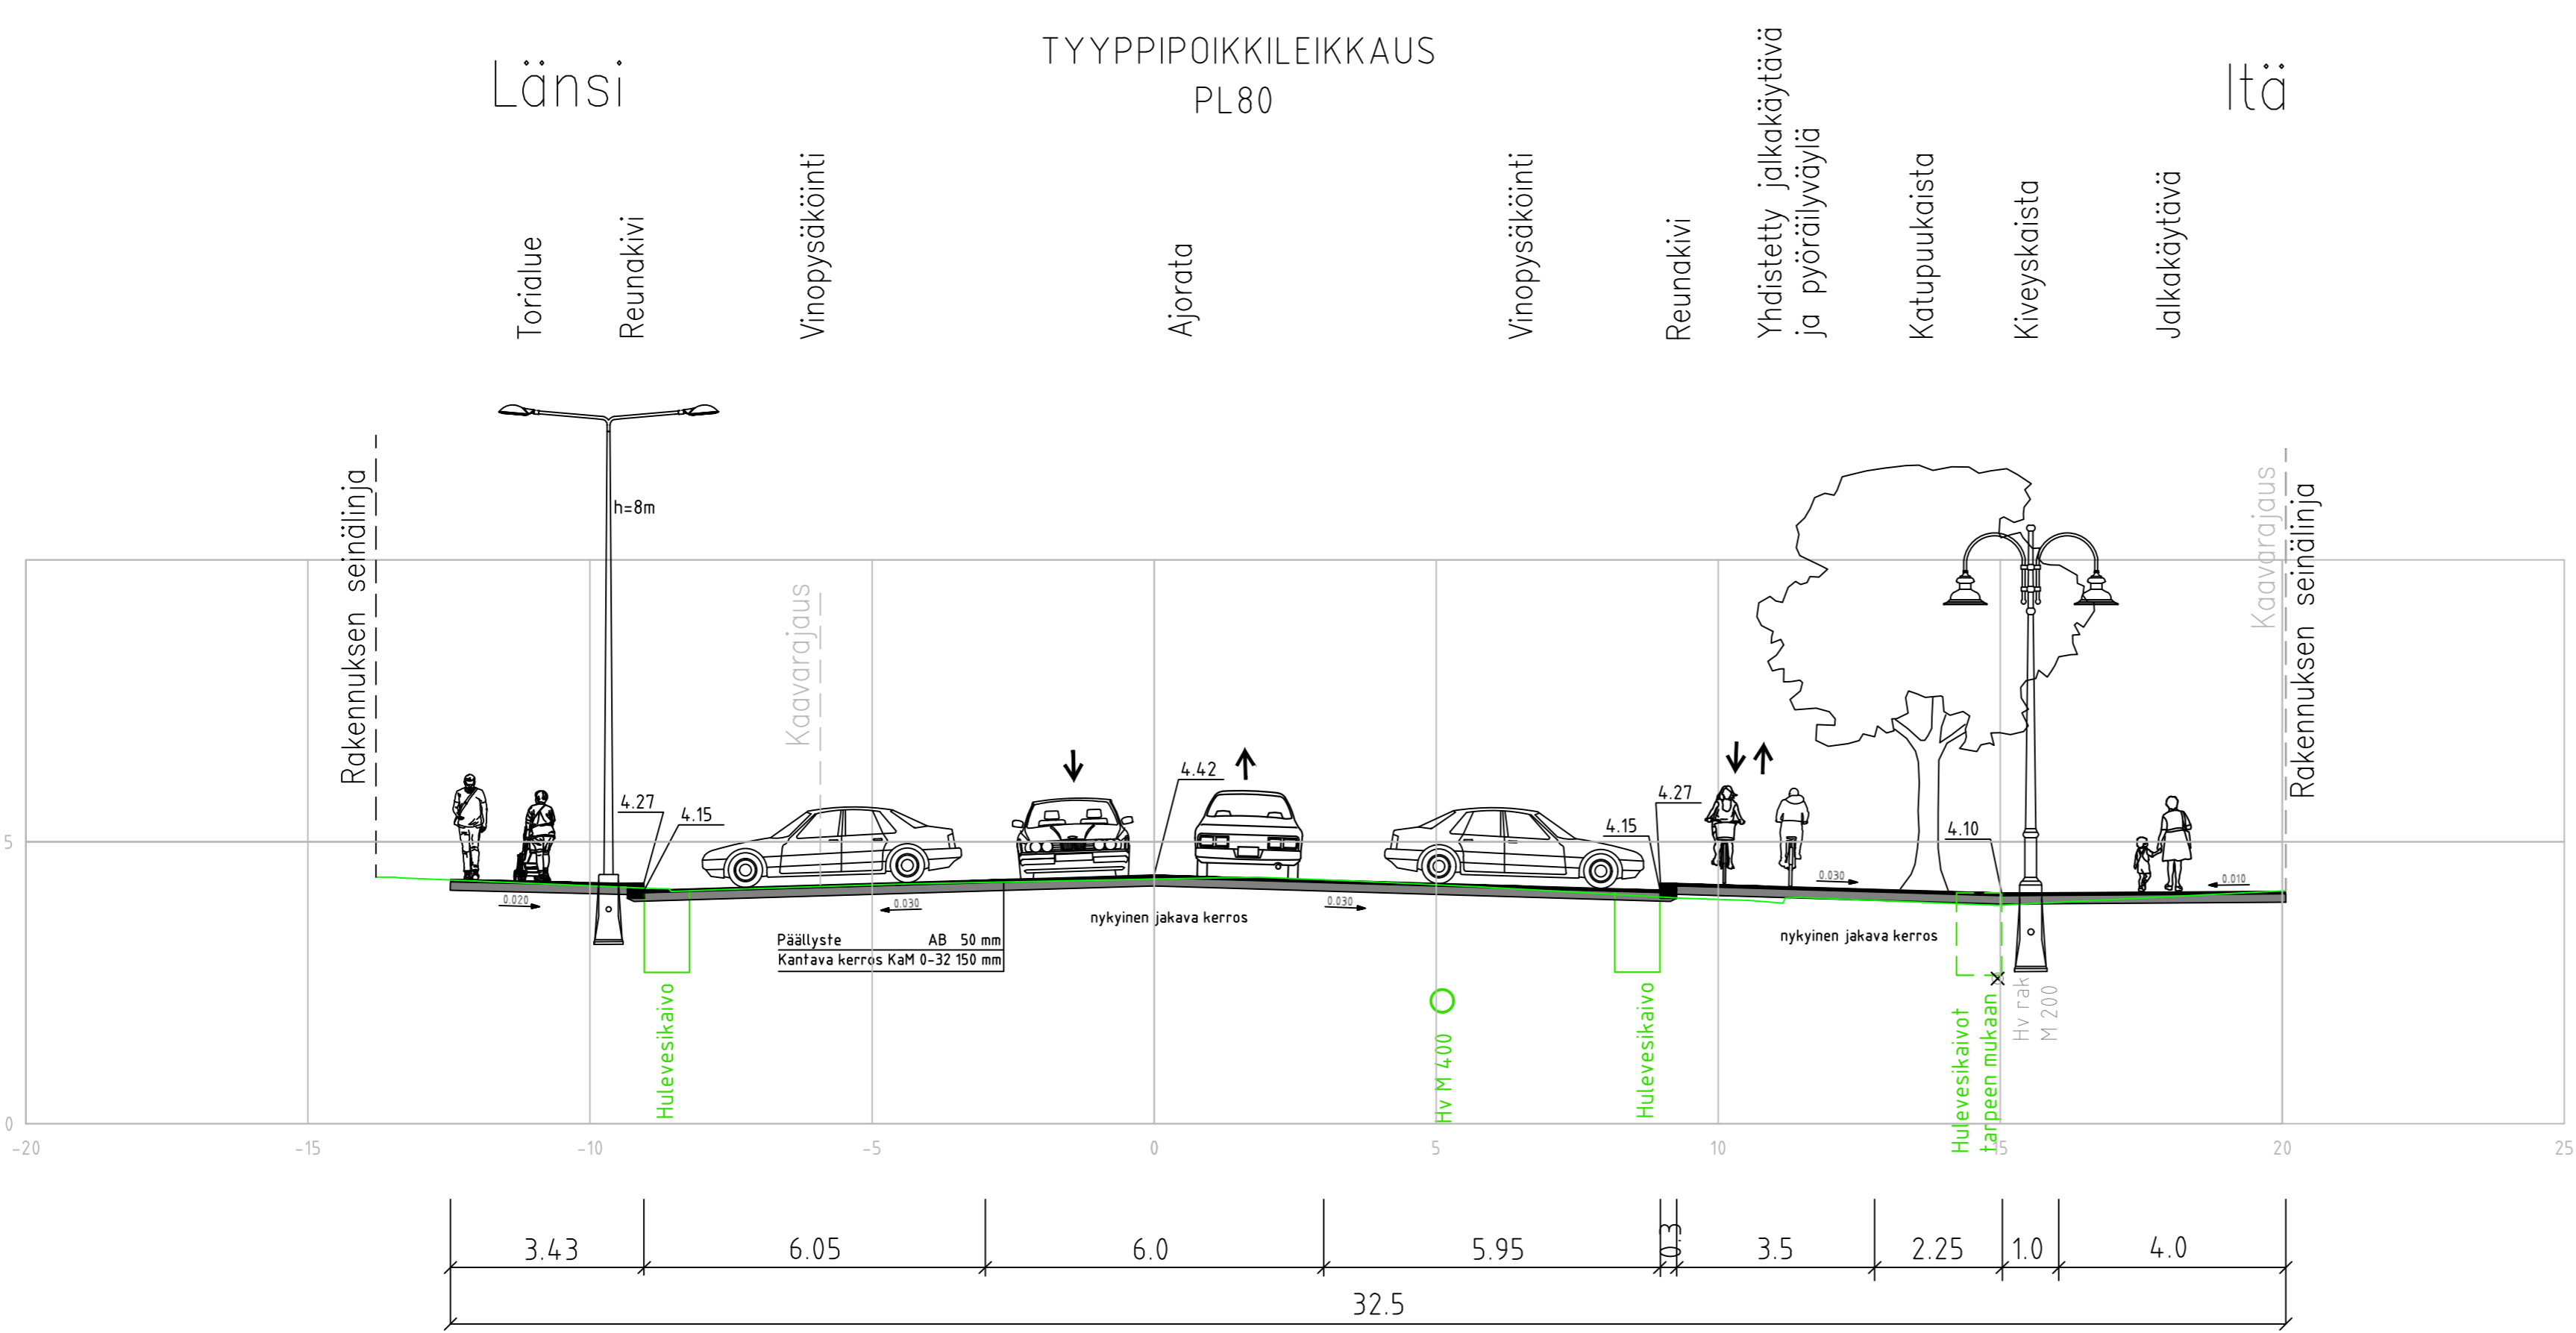

Rakennuskohteen nimi ja osoite SALON KAUPUNKI Horninkadun saneeraus		Piirustuksen sisältö Tyypipoikkileikkaukset	Mittakaavat 1:100
Katusuunnitelma			
Päiväys 29.11.2024	Suunn./Piirt. AFRY Finland Oy	Piirustusno 03	
Korkeus- ja koord. järjestelmä ETRS-GK23 ja N2000	Muutos	Hyväksytty teknisessä liksassa	
SALON KAUPUNGIN TEKNISET PALVELUT INFRA PALVELUALUE Hornintie 2-4, 24800 Halikko		Lähtöpiirustuksen nro ARKISTONRO	
AFRY AFRY		Suun. 29.11.2024 O. Tiitinen	
		Tark. 29.11.2024 S. Tuuttila	
		Hyv. 29.11.2024 A. Muhonen	