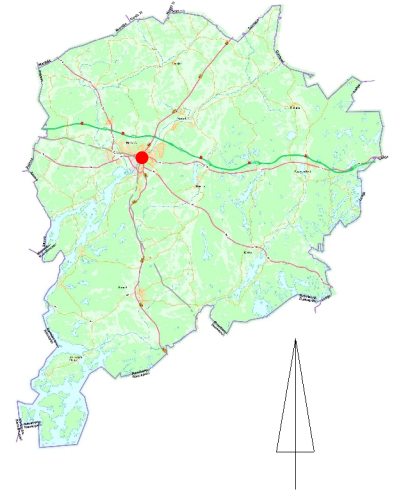




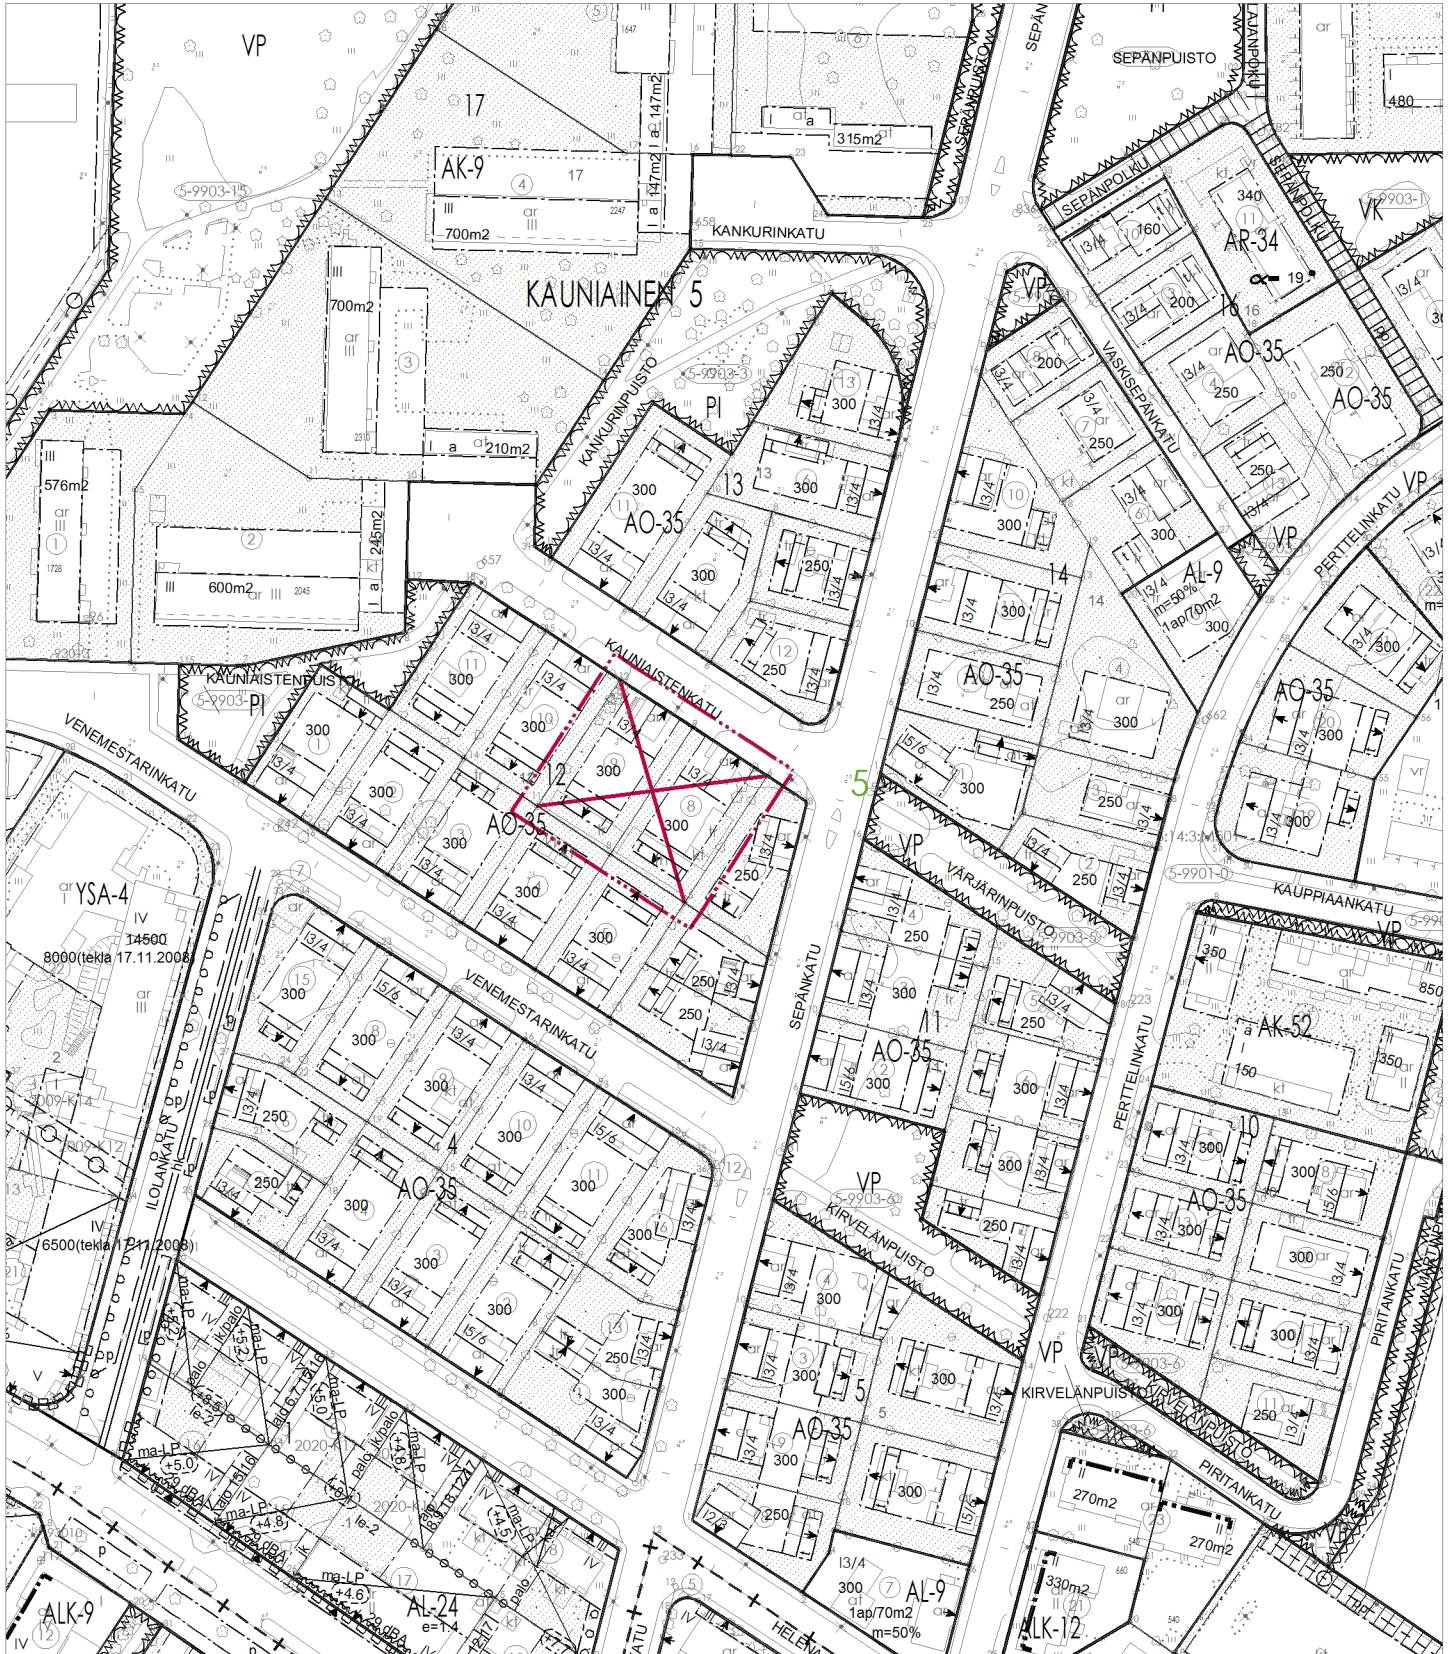
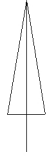
Maankäyttöpalvelut








© Salon kaupunki

**Kauniaistenkatu 8 ja 10**  
**Sijaintikartta**  
**1:5000**  
**14.11.2024**





## Merkintöjen selitykset:

-  Yksityisen omistamat alueet
-  Kaupungin vuokraamat alueet
-  Kaupungin haltuunotetut alueet
-  Kaupungin omistamat alueet
-  Vallion omistamat alueet



© Salon kaupunki ja MML, 2024

**Kauniaistenkatu 8 ja 10**  
**Maanomistuskartta**  
**1:1000**  
**12.11.2024**







