


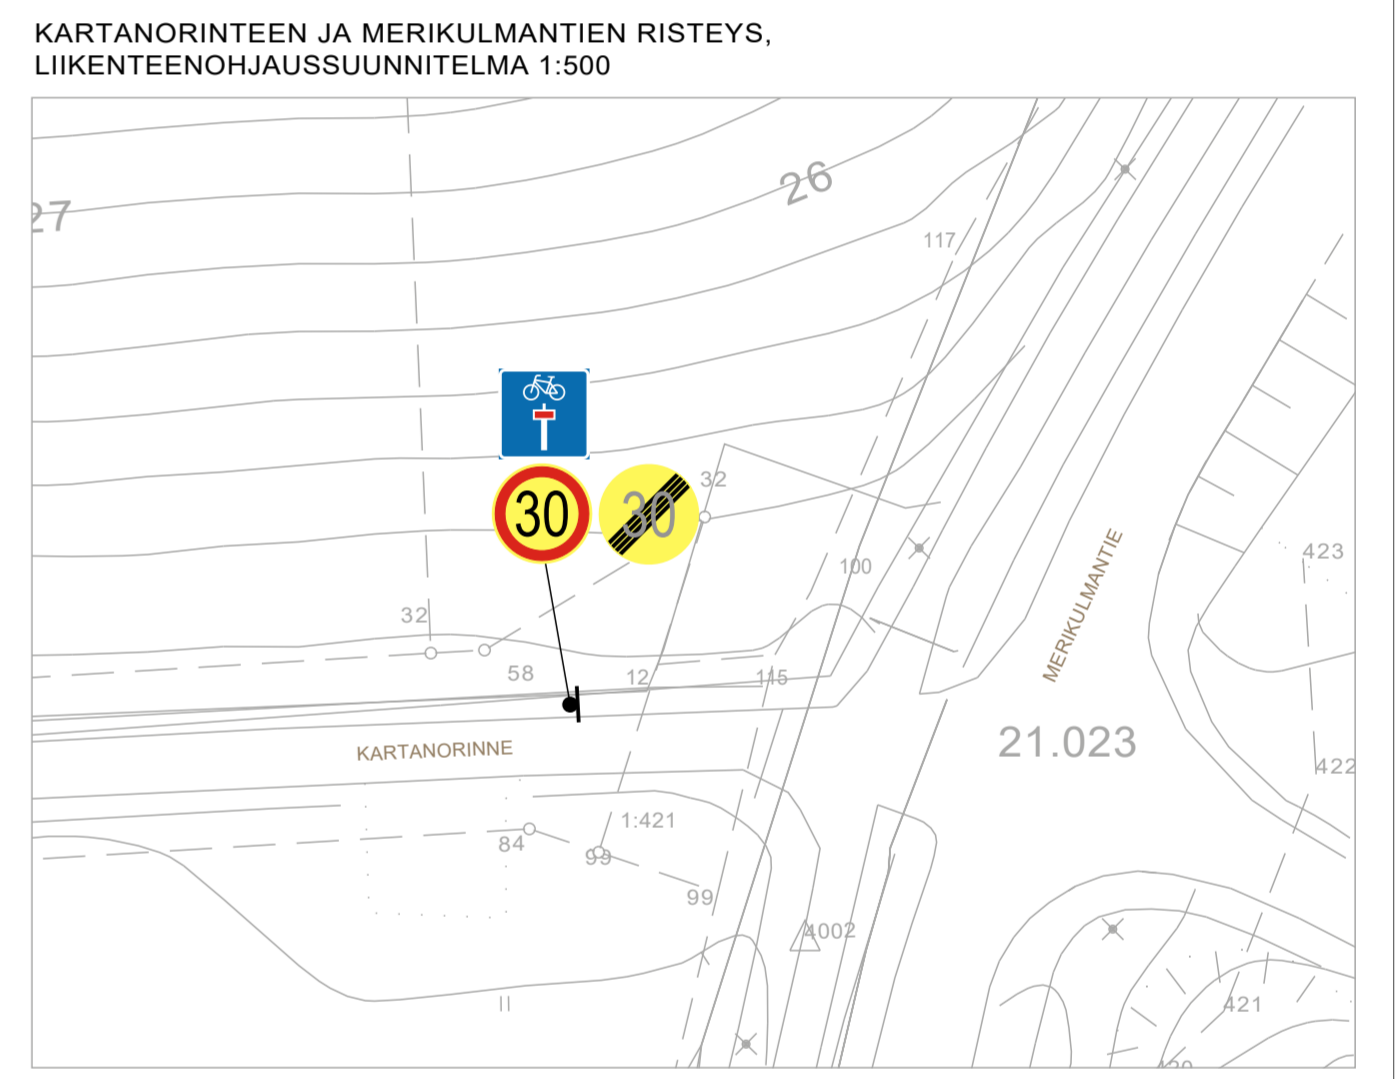

- MERKINTÖJEN SELITYKSET**
- SUUNNITTELUALUEEN RAJAUS
 - SUUNNITeltu KATU, MURSKE
 - SUUNNITeltu JALANKULKUVAIYLA, MURSKE
 - SUUNNITeltu VIHERALUE, NURMIKKO
 - SUUNNITeltu PAINANNE JA VIRTAAUSSUUNTA
 - SUUNNITeltu HULEVESIKAIVO
 - SUUNNITeltu RUMPU
 - SUUNNITeltu RUMMUN KIVIHEITOKEVERHOUS
 - SUUNNITeltu VALAISINPVLVÄS
 - SUUNNITeltu LIIKENNEMERKKI C2: MOOTTORIKÄYTTÖISELLÄ AJONEUVOLLA AJO KIELLETTY
 - SUUNNITeltu LIIKENNEMERKKI C32: NOPEUSRAJOITUS
 - SUUNNITeltu LIIKENNEMERKKI C33: NOPEUSRAJOITUS PÄÄTTY
 - SUUNNITeltu LIIKENNEMERKKI F24.3: UMPITIE
 - SUUNNITeltu LIIKENNEMERKKI F52.3: JALANKULJIALLE JA PYÖRÄILJÄLLE TARKOITETTU REITTI
 - SUUNNITeltu LIIKENNEMERKIN LISÄKILPI H25: HUOLTOAJO SALLITTU



Rakennuskohteen nimi ja osoite SALON KAUPUNKI Kartanorinne		Piirustuksen sisältö Asemapiirustus	Mittakaava 1:500
Katusuunnitelma			
Päiväys 7.3.2025	Suunn.Piirt. SWECO FINLAND OY	Piirustusno K-01	
Korkeus- ja koord. järjestelmä ETRS-GK23 ja N2000	Muutos	Hyväksytty teknisessä itk:ssa	
SALON KAUPUNGIN TEKNISET PALVELUT INFRAPALVELUALUE Hornintie 2-4, 24800 Halikko		Littyvän piirustuksen nro ARKISTONRO	
		Suun. M.Söderholm	
		Tark. M.Katajamäki	
		Hyv. M.Hannuksela	