
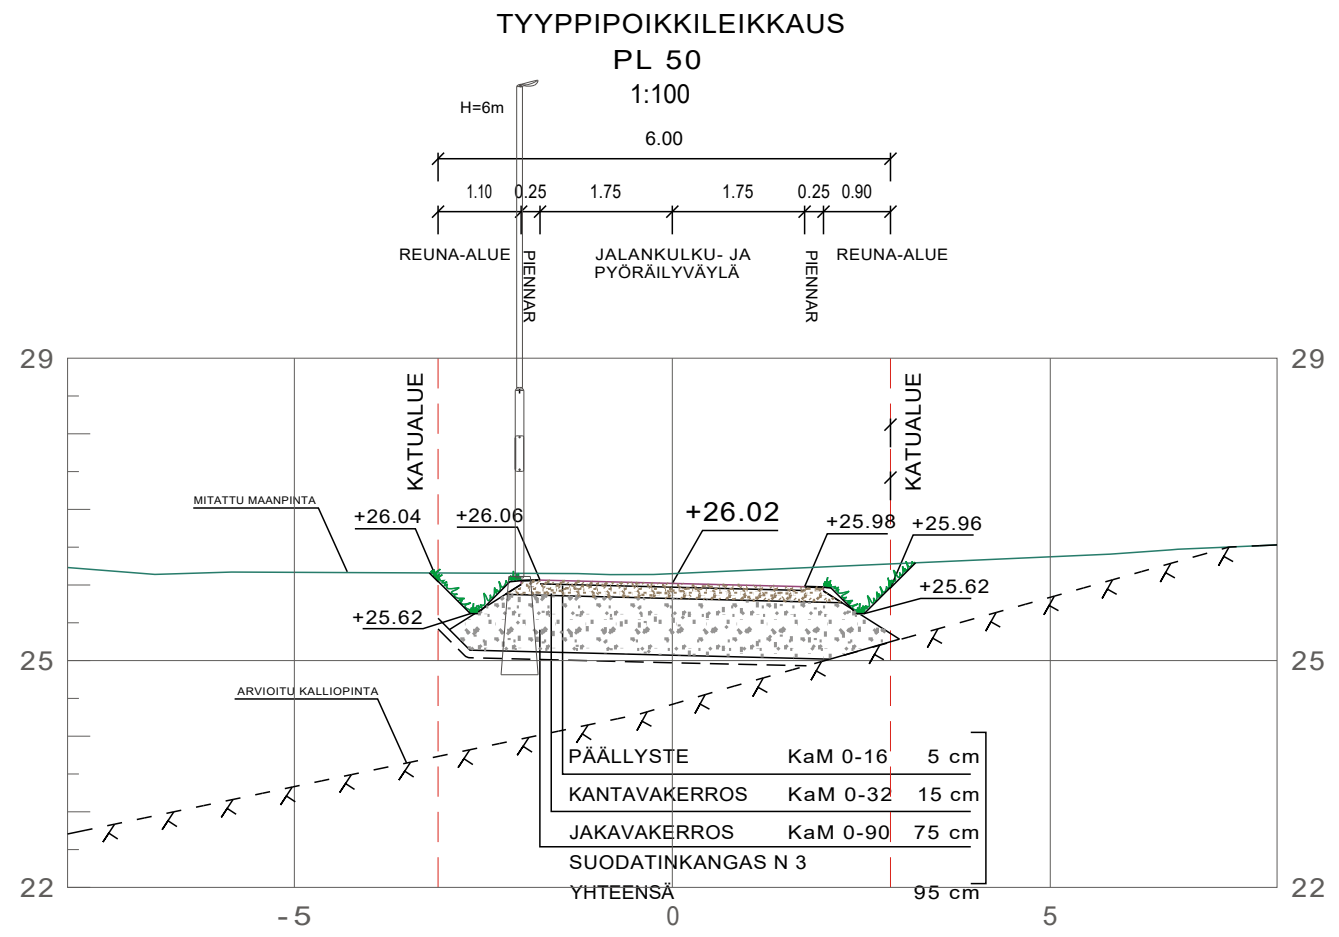
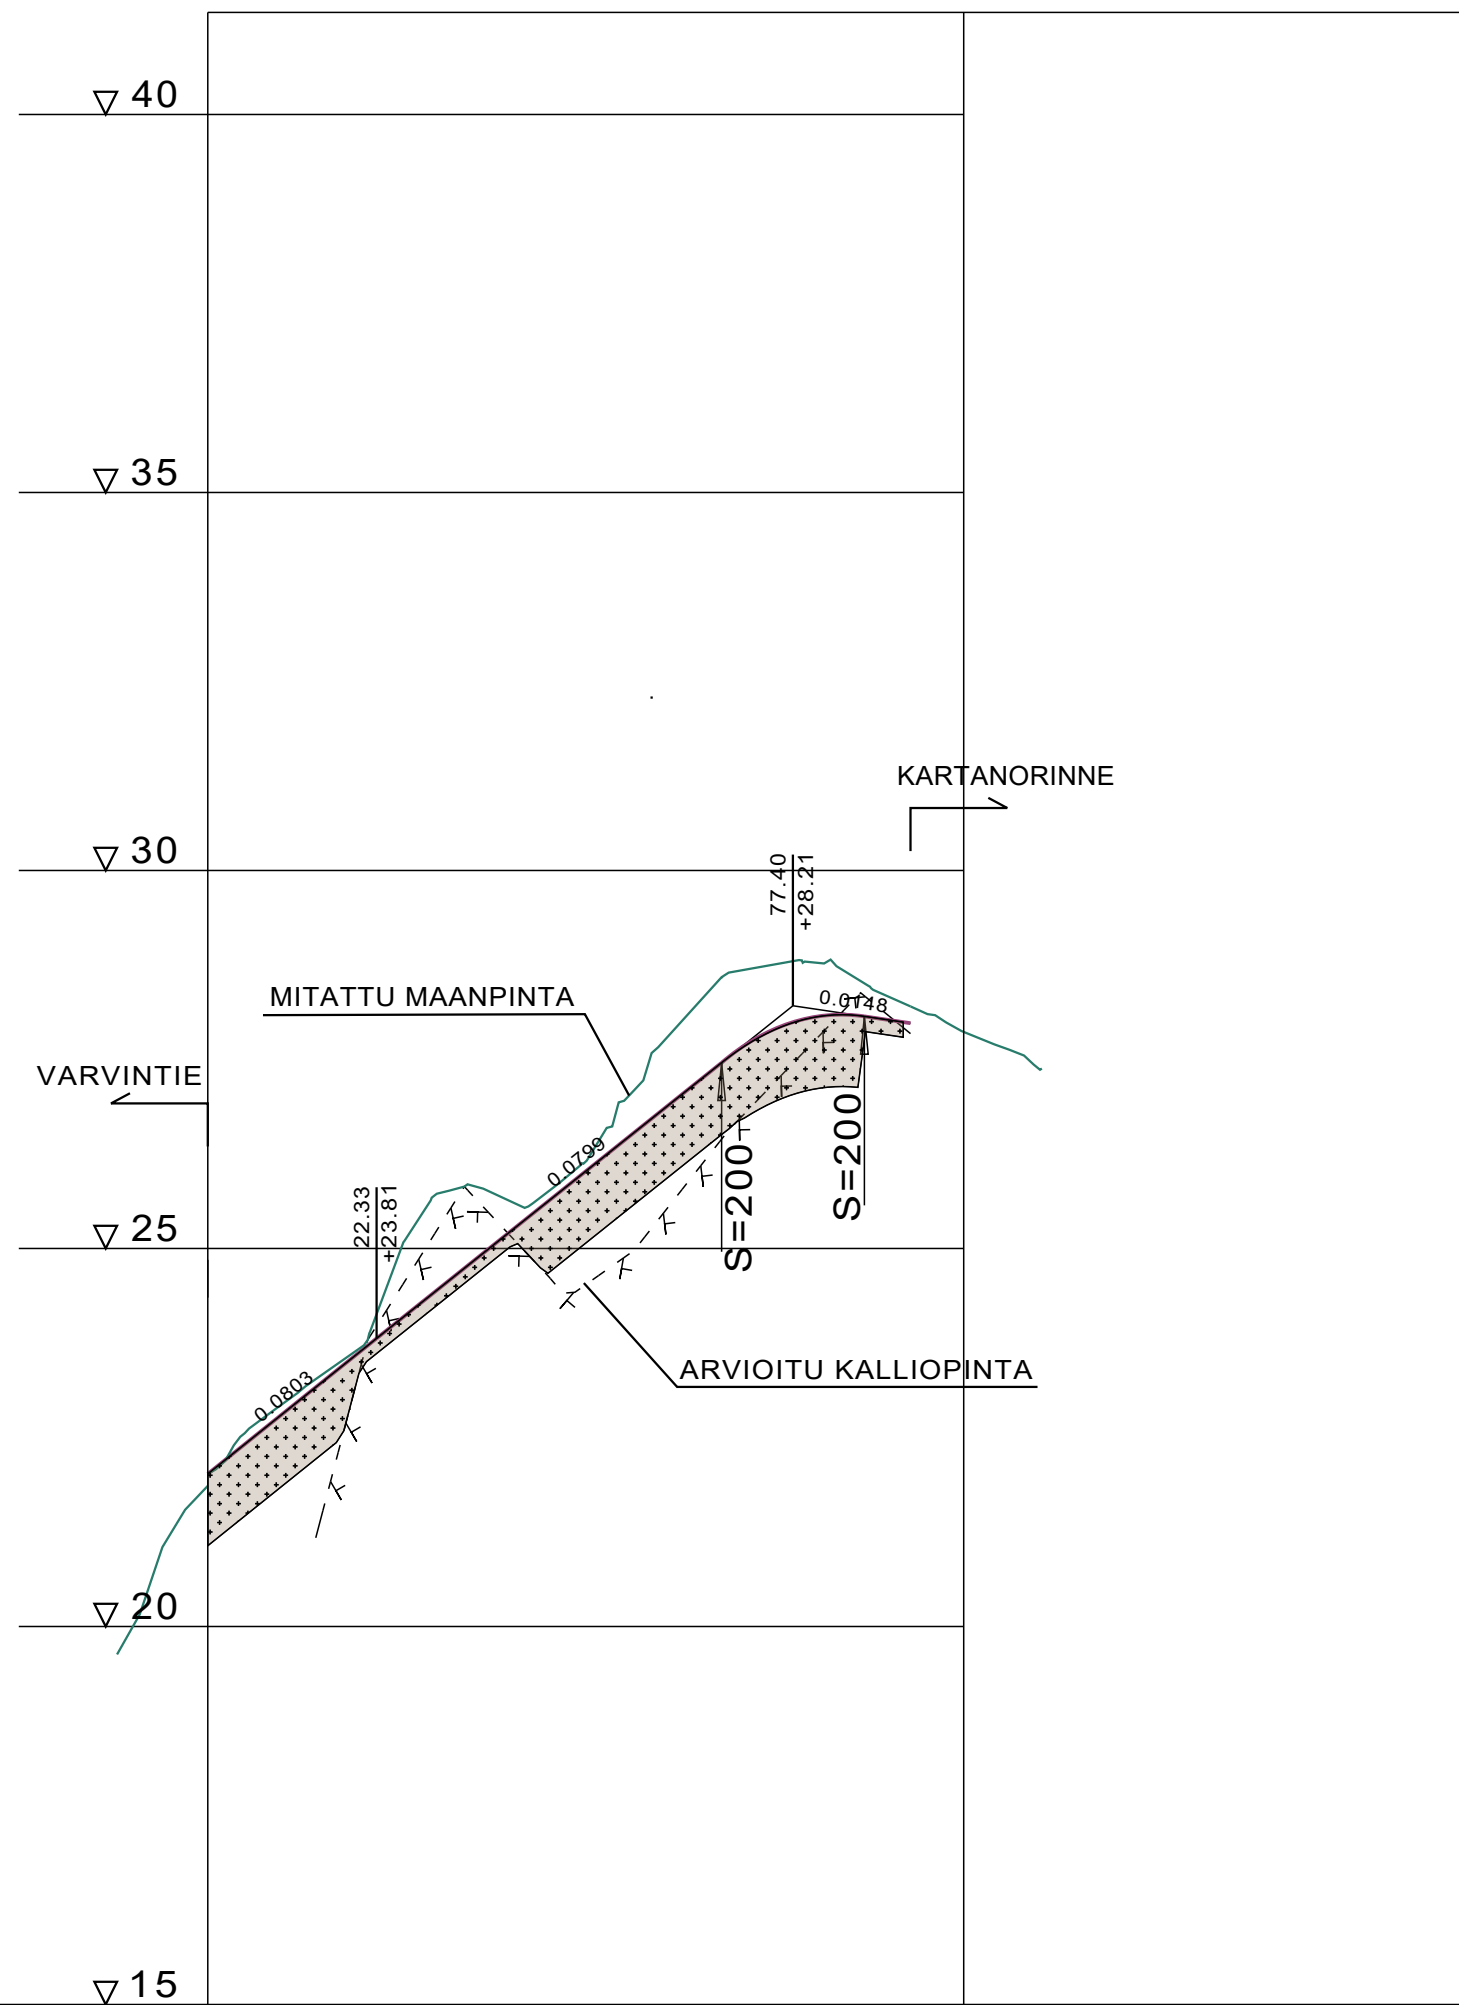


KUIVATUS

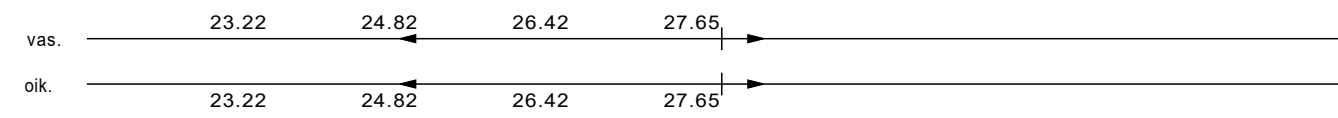

PAINVIEMÄRI	LAEN KORKEUS PUTKEN MITAT, LAATU								
VESIJOHTO	PAALU								
	LAEN KORKEUS PUTKEN MITAT, LAATU								
SADEVESIVIEMÄRI	PAALU								
	SISÄPOHJAN KORKEUS PUTKEN MITAT, LAATU								
JÄTEVESIVIEMÄRI	PAALU								
	SISÄPOHJAN KORKEUS PUTKEN MITAT, LAATU								
PUTKIEN PERUSTAMISTAPA									
PÄÄLLYSRAKENNE		6E-95							
MATKA	0.00	22.33	22.33	45.64	67.97	86.86	92.96	6.10	
KALTEVUUS / PYÖRISTYSSÄDE		0.0803	22.33	0.0799	67.97	S=200	86.86	92.96	
TASAUSSIIVA KORKEUS	22.02	22.82	23.62	24.42	25.22	26.02	26.82	27.61	28.05
MAANPINNAN KORKEUS	22.02	22.95	23.67	25.70	25.63	26.15	27.71	28.67	28.33
PAALUTUS	01.09	3.44	31.95	34.63	50	56.40	68.91	92.96	100
KAAREVUUS		Sr	R=30	Sr	R=15	Sr	Sr	Sr	
AJORADAN SIVUKALTEVUUS									

Rakennuskohteen nimi ja osoite		Piiirustuksen sisältö		Mittakaavat
SALON KAUPUNKI Kartanorinne Jalankulku- ja pyöräilyväylä		Pituusleikkaus Tyypipoikkileikkaukset		1:1000 / 1:100 1:100
Katusuunnitelma				
Päiväys	Suunn./Piirt.	Piiirustusno		
7.3.2025	SWECO FINLAND OY	K-03		
Korkeus- ja koord. järjestelmä	Muutos	Hyväksytty teknisessä Itk:ssa		
ETRS-GK23 ja N2000				
SALON KAUPUNGIN TEKNISET PALVELUT INFRAPALVELUALUE Hornintie 2-4, 24800 Halikko			Liittyvän piirustuksen nro	
			ARKISTONRO	
			Suun. M.Söderholm	
			Tark. M.Katajamäki	
			Hyv. M.Hannuksela	