KUIVATUS

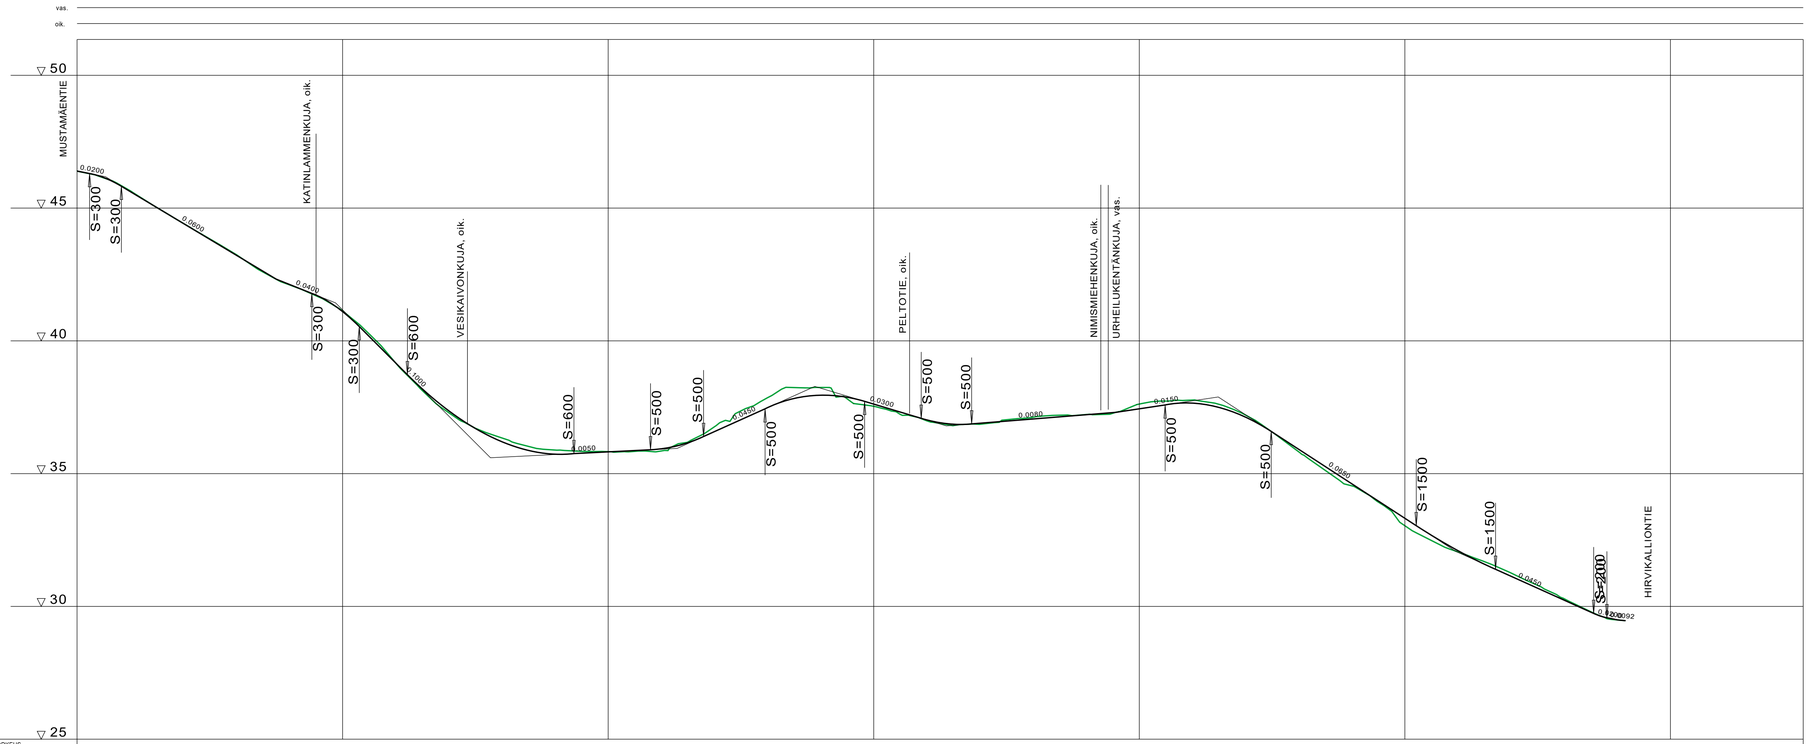

PAINEVIEMÄRI	LAEN KORKEUS PUTKEN MITAT, LAATU	
	PAALU	
VESIJOHTO	LAEN KORKEUS PUTKEN MITAT, LAATU	
	PAALU	
SADEVESIVIEMÄRI	SISÄPOHJAN KORKEUS PUTKEN MITAT, LAATU	
	PAALU KAIVOVÄLI, KALTEVUUS	
JÄTEVESIVIEMÄRI	SISÄPOHJAN KORKEUS PUTKEN MITAT, LAATU	
	PAALU KAIVOVÄLI, KALTEVUUS	
PUTKIEN PERUSTAMISTAPA		
PÄÄLLYSRAKENNE		

MATKA

0.00 0.02 11.97 13.41 17.86 18.14 62.70 28.83 19.98 23.17 37.47 21.32 18.99 18.68 39.93 54.62 29.86 36.94

KALTEVUUS / PYÖRISTYSSÄDE

S=300 S=300 -0.0600 75.00 -0.0400 S=300 100.27 -0.1000 124.41 S=600 187.11 0.0050 215.94 S=500 235.92 0.0450 259.09 S=500 296.56 -0.0300 317.88 S=500 336.87 0.0080 391.05 0.0150 409.73 S=500 449.66 -0.0650 504.28 S=1500 534.14 -0.0450 574.08 S=200 0.0092

TASAUSVIIVA KORKEUS

46.40 46.14 45.66 45.03 44.43 43.84 43.25 42.59 42.11 41.70 41.13 40.26 39.17 38.13 37.29 36.71 36.34 36.03 35.89 35.84 35.83 35.84 35.85 36.19 36.76 37.36 37.86 38.24 38.25 37.82 37.54 37.23 36.99 36.81 36.86 37.03 37.12 37.20 37.14 37.23 37.27 37.62 37.73 37.77 37.61 37.21 36.57 35.82 35.12 34.54 33.93 33.04 32.48 32.05 31.68 31.26 30.79 30.29 29.80 29.49

MAANPINNAN KORKEUS

46.39 46.14 45.66 45.03 44.43 43.84 43.25 42.59 42.11 41.70 41.13 40.26 39.17 38.13 37.29 36.71 36.34 36.03 35.89 35.84 35.83 35.84 35.85 36.19 36.76 37.36 37.86 38.24 38.25 37.82 37.54 37.23 36.99 36.81 36.86 37.03 37.12 37.20 37.14 37.23 37.27 37.62 37.73 37.77 37.61 37.21 36.57 35.82 35.12 34.54 33.93 33.04 32.48 32.05 31.68 31.26 30.79 30.29 29.80 29.49

PAALUTUS

0 50 100 150 200 250 300 350 400 450 500 550 600

KAAREVUUS

AJORADAN SIVUKALTEVUUS

TYYPPIPOIKKILEIKKAUS PAALULTA 200

1:100

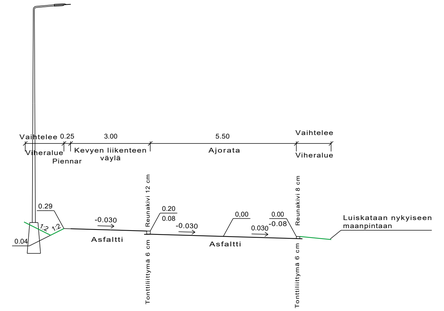

Rakennuskohteen nimi ja osoite JUUSTOMESTARINTIEN SANEERAUS Katusuunnitelma	Piirustuksen sisältö Pituusleikkaus Tyyppipoikkileikkaus	Mittakaavat 1:1000 / 1:100 1:100
Päiväys 4.3.2025	Suunn./Piirt. L. Haonperä	Piirustusnro 2.0
Korkeus- ja koord. järjestelmä ETRS-GK23 ja N2000	Muutos	Hyväksytty teknisessä. ltk:ssa
SALON KAUPUNGIN TEKNISET PALVELUT INFRAPALVELUALUE Hornintie 2-4, 24800 Halikko		Liittyvän piirustuksen nro ARKISTONRO