


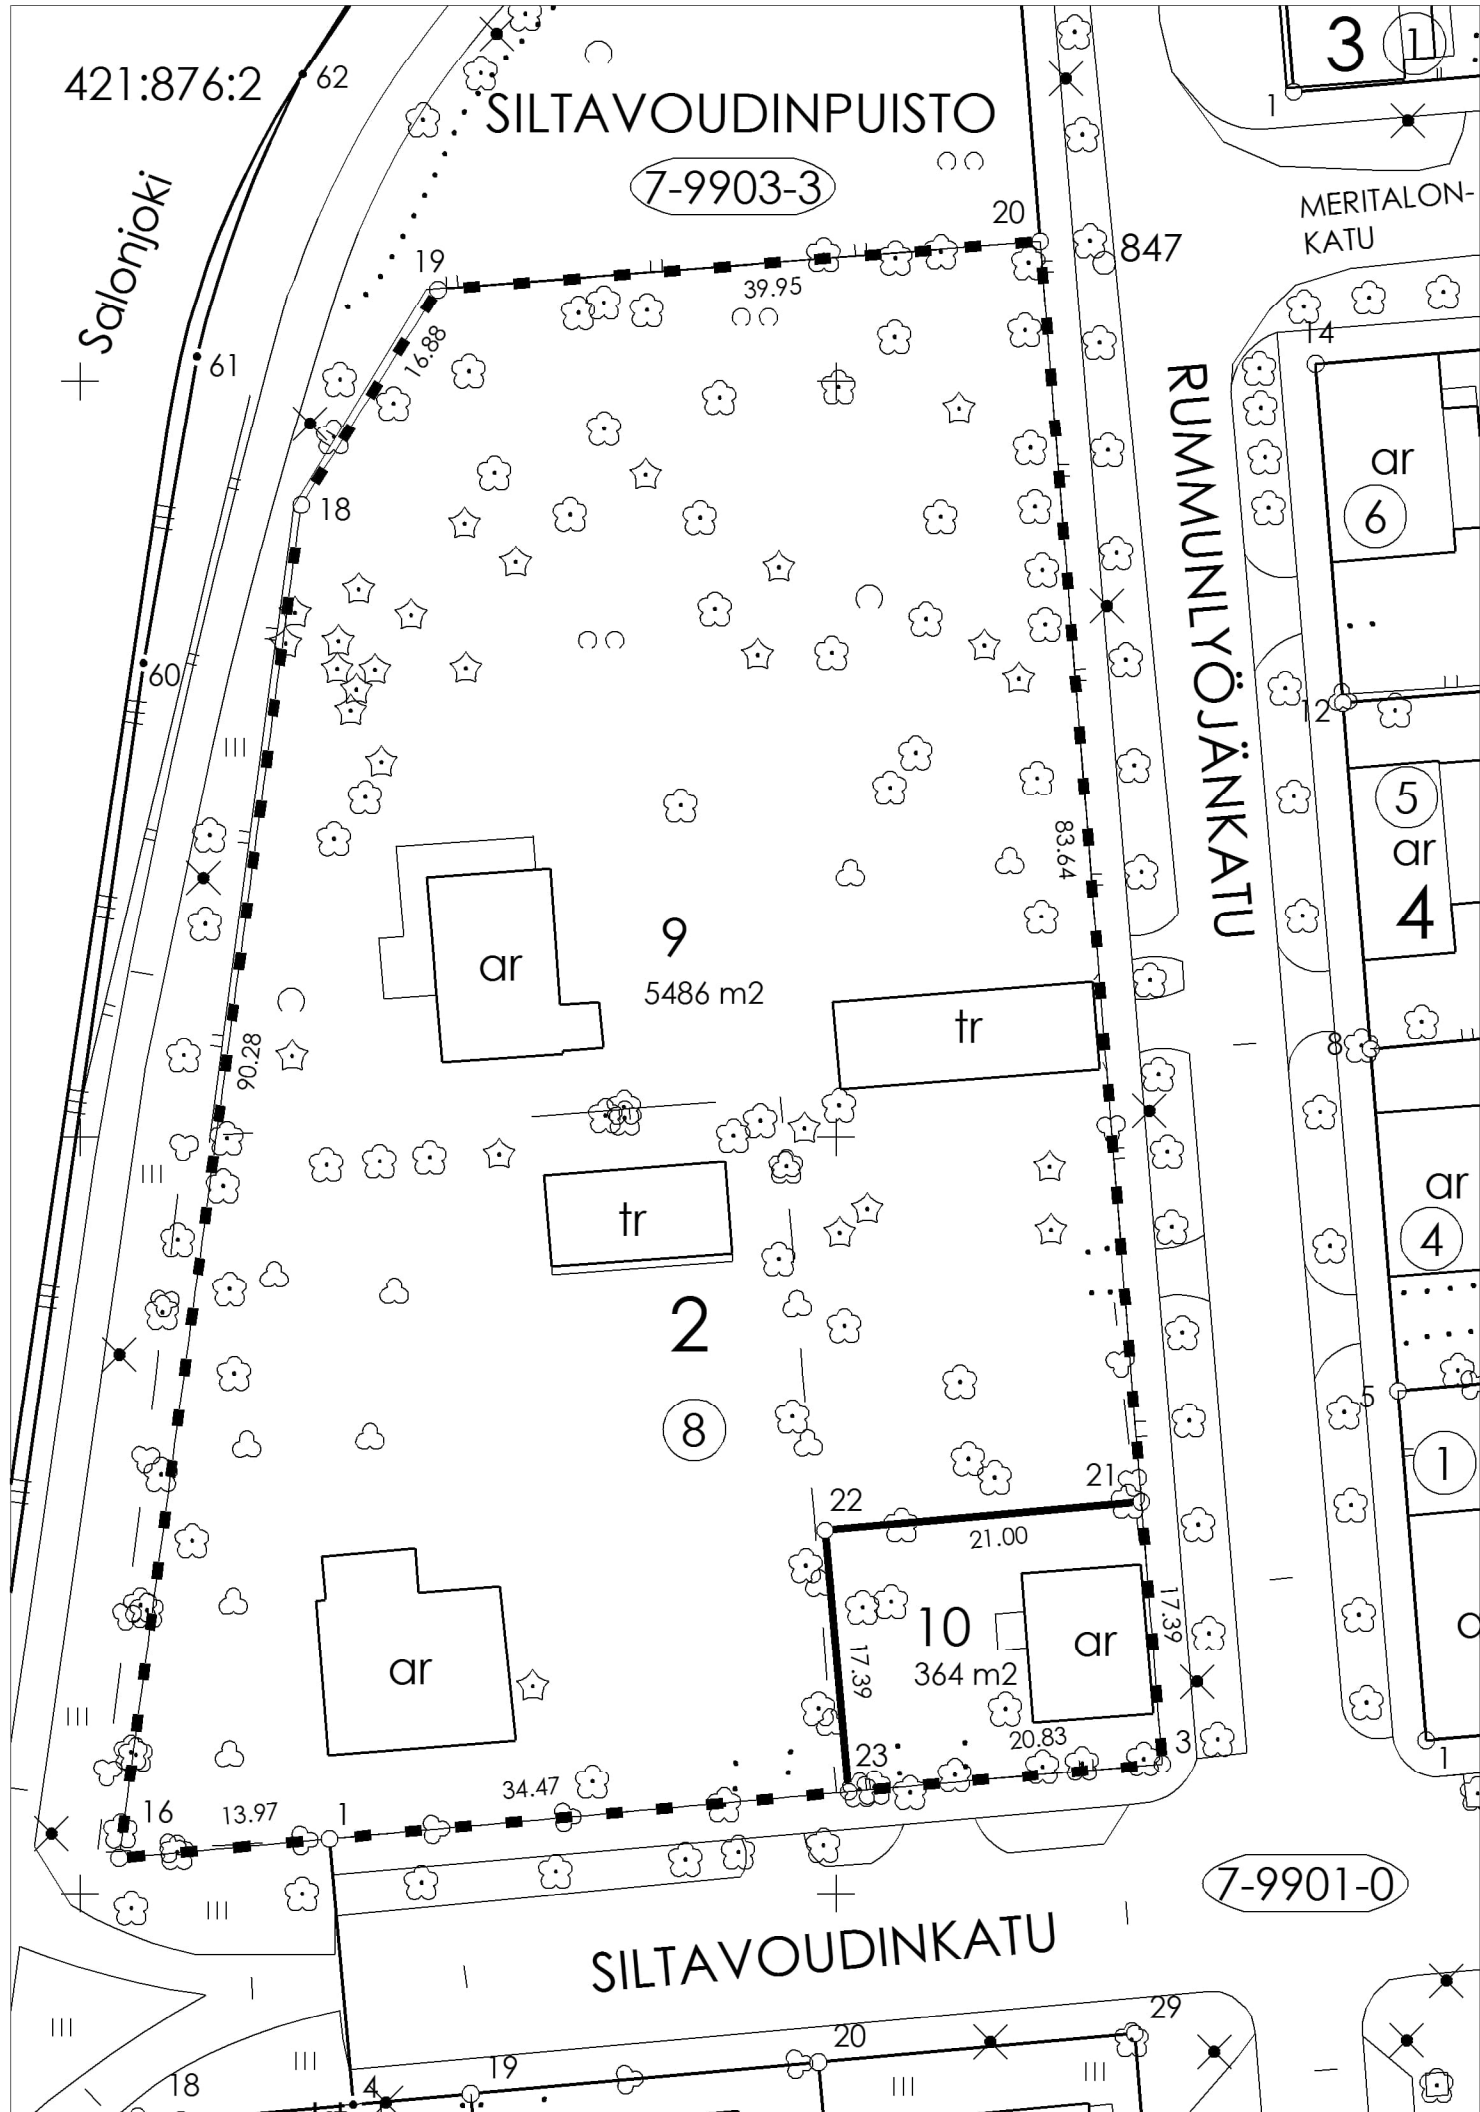

COORDINAATTILUETTELO

N:O	KORTTELI	X	Y	RAJAMERKIN LAATU
1	2	6697403.615	23507166.485	
3	2	6697408.584	23507221.560	
16	2	6697402.360	23507152.569	
18	2	6697491.837	23507164.616	
19	2	6697506.092	23507173.653	
20	2	6697509.289	23507213.477	
21	2	6697425.916	23507220.169	
22	2	6697424.029	23507199.254	
23	2	6697406.713	23507200.816	

MUODOSTUMINEN

MUODOSTETTAVA KIINTEISTÖ	MUODOSTAJA- KIINTEISTÖ	MUODOSTAJA- KIINTEISTÖN NIMI	M-ALA	OSA P-ALA m2	M-OSA	KOKO P-ALA m2
734-7-2-9	734-7-2-8			5486		5486
734-7-2-10	734-7-2-8			364		364

Tonttijaon muutos

1:500

SALO

734

ASEMAKAAVA

VAHVISTETTU

KARTTALEHDET

EDELLINEN TONTTIJAKO

04.05.2016

POHJAKARTAN HYVÄKSYI JA

TONTTIIAJON LAATI

12.9.2025

KAUP. OSA 7 MOISIO

LASK.

JS

KIINTEISTÖINSINÖÖRI

PIIRT.

PS

Hanna Heikkilä

KORTTELI 2

TONTIT 10,9

kumotut

HYVÄKSYTTY ASEMAKAAVAN YHTEYDESSÄ

TJ-kartta 15/2025

TJ-tunnus 73407000204