


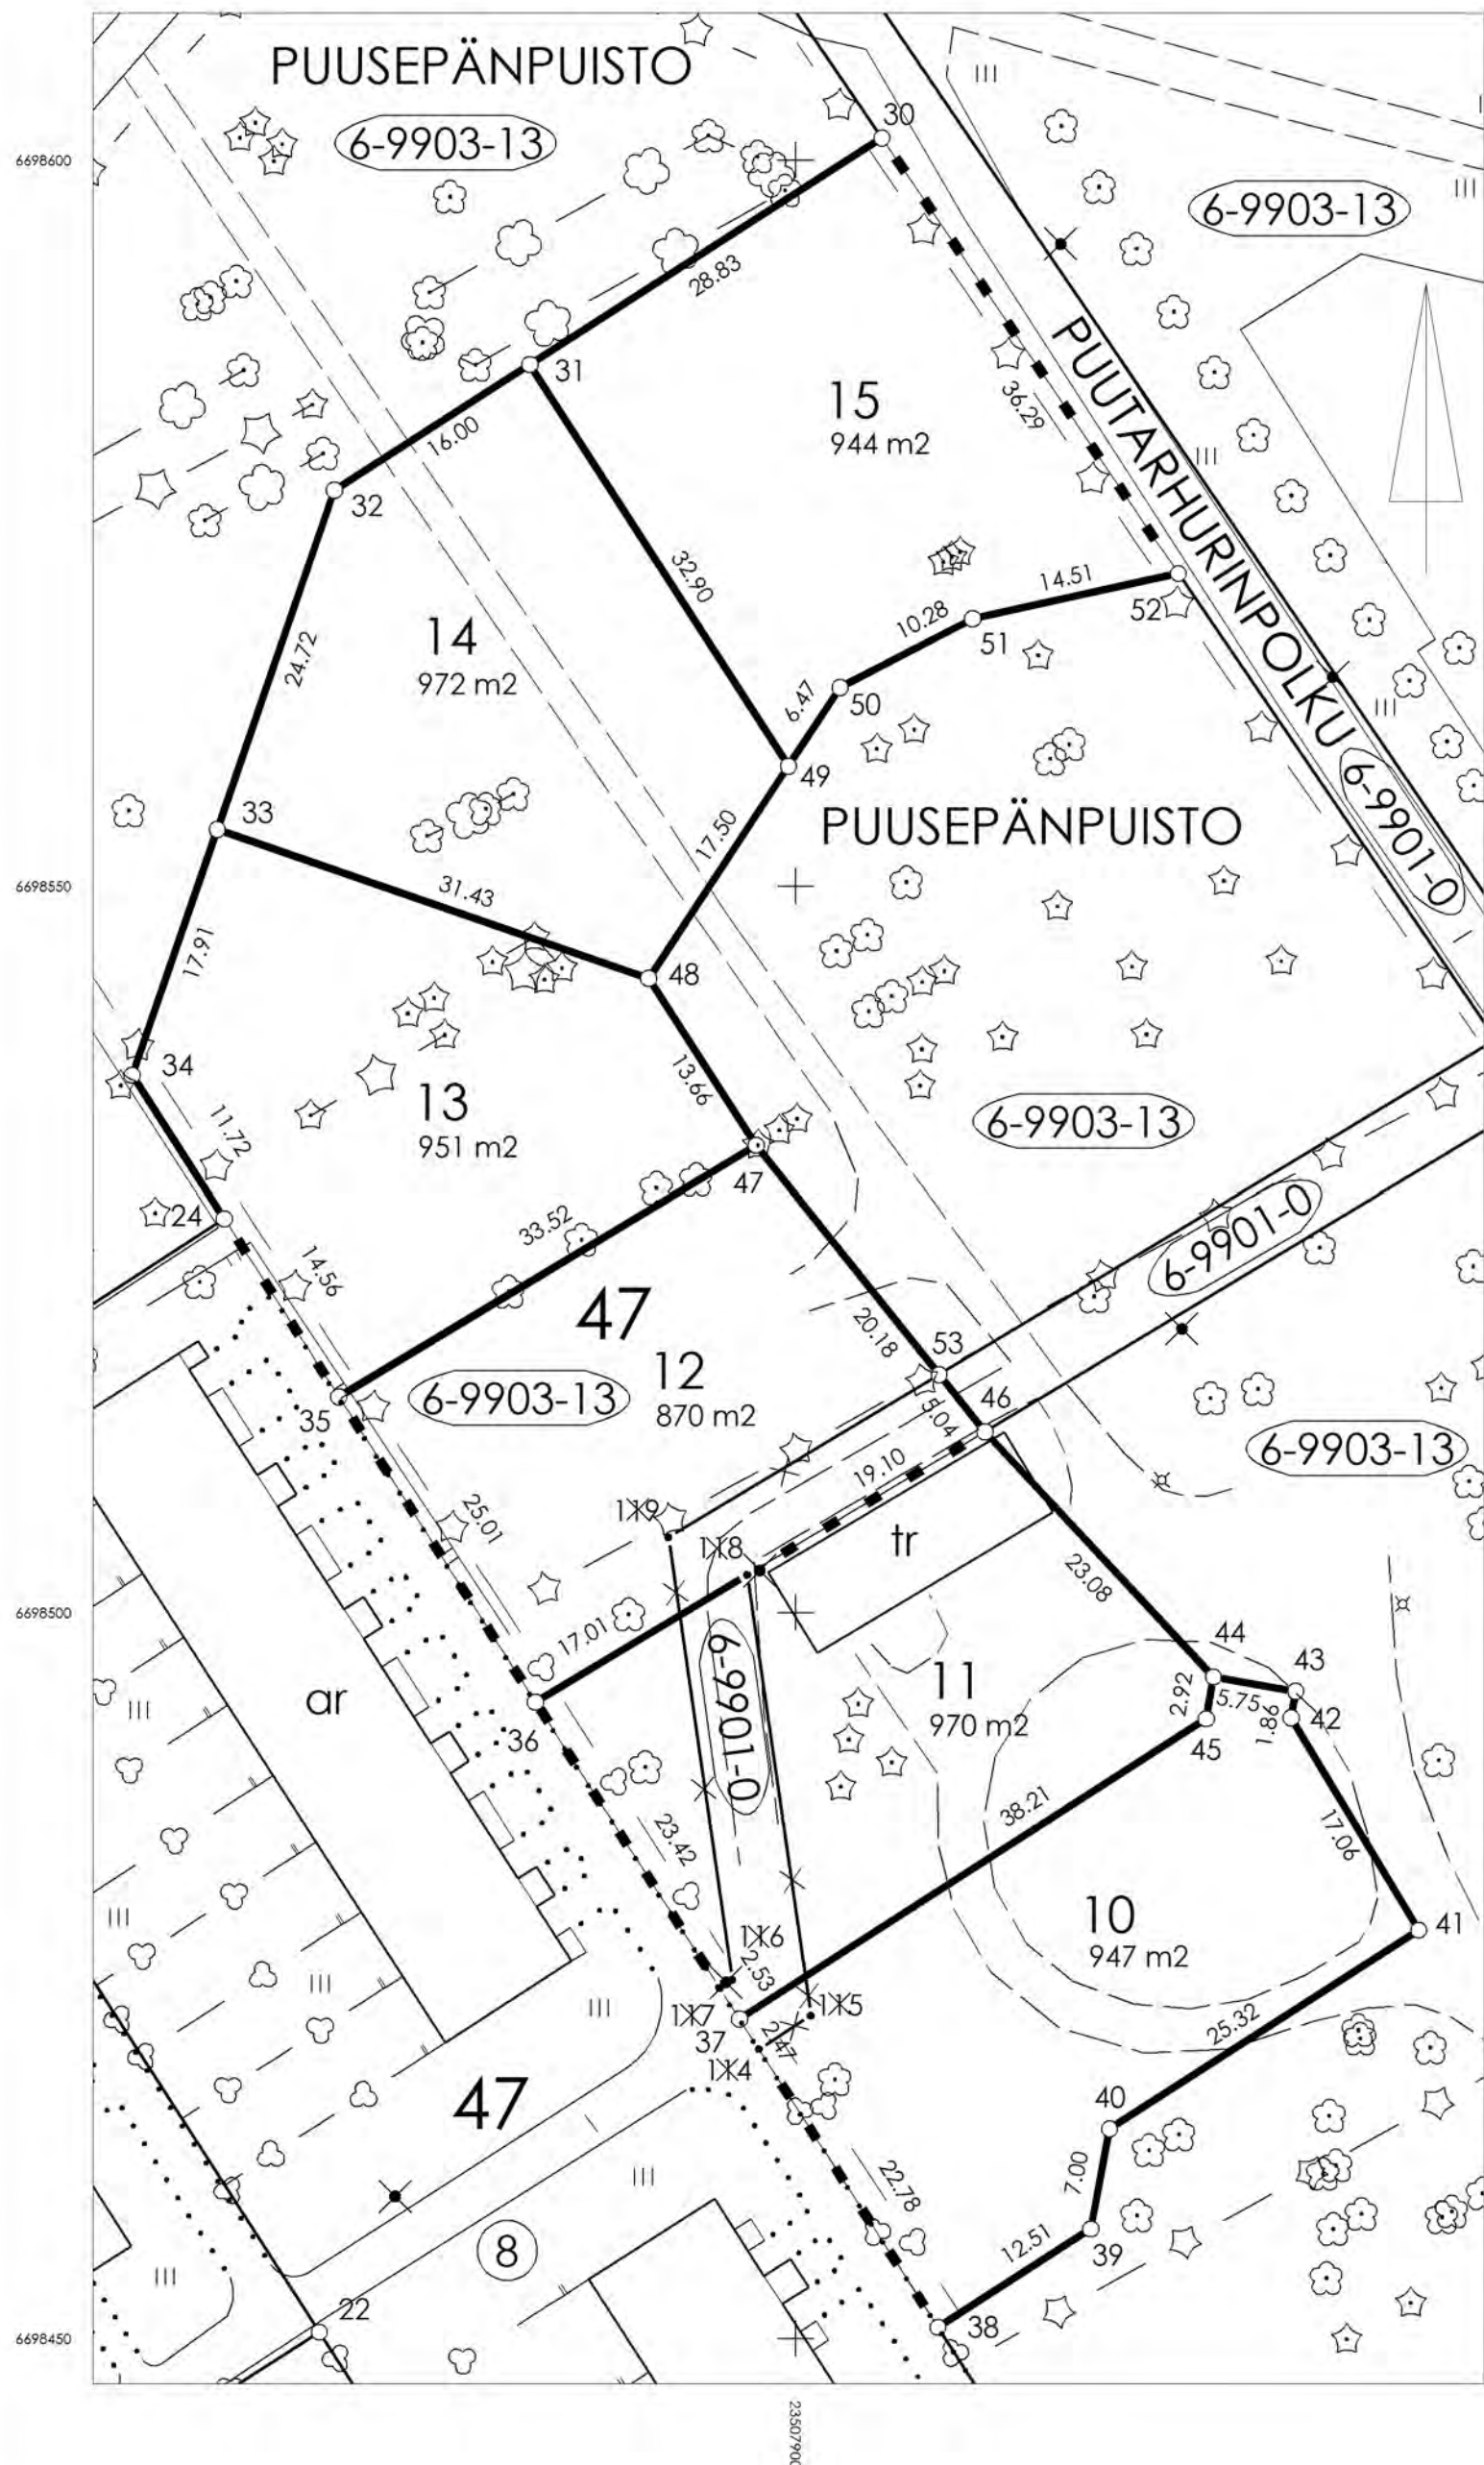

Tonttijako		1:500	SALO		734
ASEMAKAAVA			VAHVISTETTU		KARTTALEHDET
EDELLINEN TONTTIJAKO					
POHJAKARTAN HYVÄKSYI JA					
		TONTTIJAON LAATI	20.8.2025	KAUP. OSA	6 OLLIKKALA
LASK.	JS	KIINTEISTÖINSINÖÖRI		KORTTELI	47
PIIRT.	PS			TONTIT	10-15
			Hanna Heikkilä	kumotut	
HYVÄKSYTTY ASEMAKAAVAN YHTEYDESSÄ			TJ-kartta	9/2025	
			TJ-tunnus	73406004703	




KOORDINAATILUETTELO

N:O	KORTTELI	X	Y	RAJAMERKIN LAATU
20	121	6698458.651	23507960.412	
21	121	6698476.067	23507991.263	
22	121	6698455.558	23508005.214	
23	121	6698448.927	23508003.663	
24	121	6698433.253	23507975.670	

MUODOSTUMINEN

MUODOSTETTAVA KIINTEISTÖ	MUODOSTAJA- KIINTEISTÖ	MUODOSTAJA- KIINTEISTÖN NIMI	M-ALA	OSA P-ALA m2	M-OSA	KOKO P-ALA m2
734-6-121-1	734-6-9903-13	Puusepänpuisto		1065		1065

Tonttijako	1:500	SALO	734
ASEMAKAAVA	VAHVISTETTU	KARTTALEHDET	
EDellinen tonttijako			
POHJAKARTAN HYVÄKSYI JA			
LASK. JS	TONTTIAON LAATI	20.8.2025	KAUP. OSA 6 OLLIKKALA
PIIRT. PS	KIINTEISTÖINSINÖÖRI		KORTTELI 121
	Hanna Heikkilä		TONTIT 1
HYVÄKSYTTY ASEMAKAAVAN YHTEYDESSÄ			kumotut
			TJ-kartta 10/2025
			TJ-tunnus 73406012101

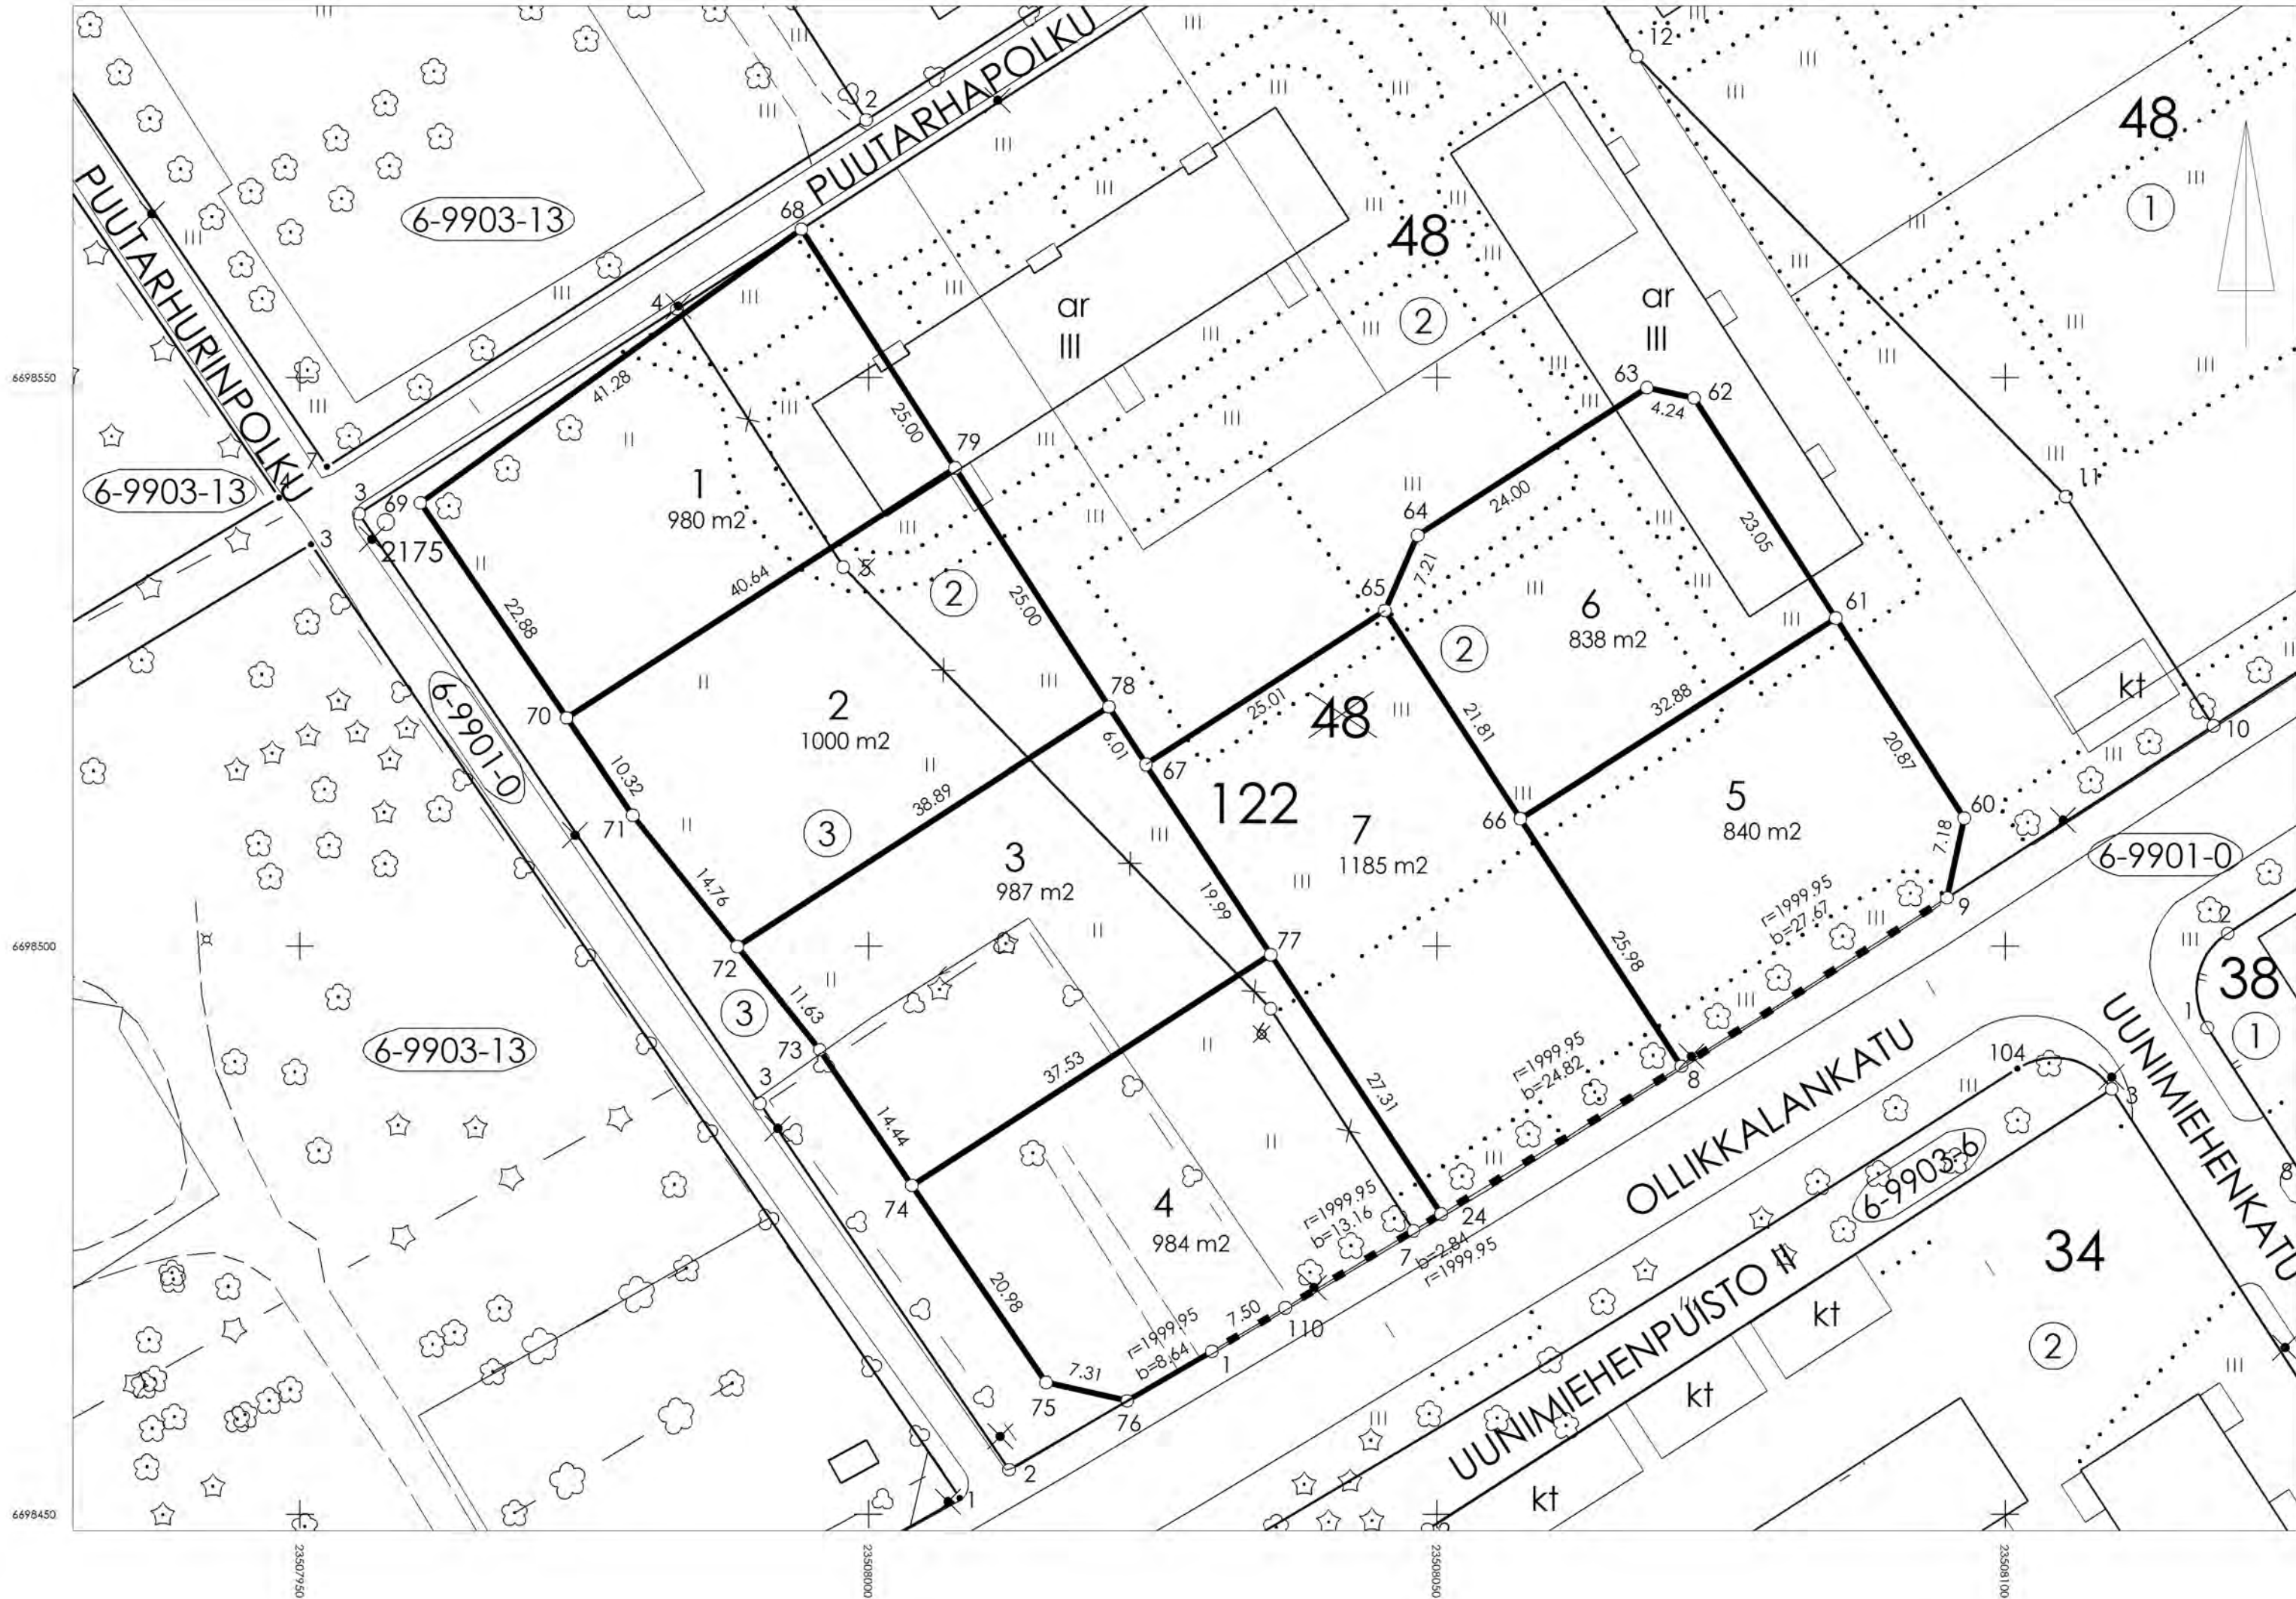


KOORDINAATTILUETTELO

N:O	KORTTELI	X	Y	RAJAMERKIN LAATU
1	48	6698464.347	23508030.210	
7	48	6698474.956	23508047.943	
8	48	6698489.441	23508071.509	
9	48	6698504.258	23508094.875	
24	122	6698476.429	23508050.373	
60	122	6698511.272	23508096.395	
61	122	6698528.825	23508085.097	
62	122	6698548.206	23508072.623	
63	122	6698549.105	23508068.476	
64	122	6698536.117	23508048.297	
65	122	6698529.500	23508045.431	
66	122	6698511.218	23508057.333	
67	122	6698515.965	23508024.402	
68	122	6698563.061	23507994.089	
69	122	6698538.966	23507960.572	
70	122	6698520.045	23507973.442	
71	122	6698511.511	23507979.247	
72	122	6698499.973	23507988.449	
73	122	6698490.881	23507995.699	
74	122	6698478.945	23508003.819	
75	122	6698461.599	23508015.618	
76	122	6698459.987	23508022.747	
77	122	6698499.255	23508035.379	
78	122	6698521.017	23508021.150	
79	122	6698542.039	23508007.619	
110	200	6698468.178	23508036.663	

MUODOSTUMINEN

MUODOSTETTAVA KIINTEISTÖ	MUODOSTAJA- KIINTEISTÖ	MUODOSTAJA- KIINTEISTÖN NIMI	M-ALA	OSA P-ALA m2	M-OSA	KOKO P-ALA m2
734-6-122-1	734-6-48-2			321		980
	734-6-48-3			659		
734-6-122-2	734-6-48-2			272		1000
	734-6-48-3			728		
734-6-122-3	734-6-48-2			153		987
	734-6-48-3			834		
734-6-122-4	734-6-48-2			76		984
	734-6-48-3			908		
734-6-122-5	734-6-48-2			840		840
734-6-122-6	734-6-48-2			838		838
734-6-122-7	734-6-48-2			1185		1185

Tonttijaon muutos	1:500	SALO	734
ASEMAKAAVA	VAHVISTETTU	KARTTALEHDET	
EDellinen tonttijaako	22.01.1973		
Pohjakartan hyväksyi ja			
LASK. JS	TONTTIAJON LAATI	20.8.2025	KAUP. OSA 6 OLLIKKALA
PIIRT. PS	KIINTEISTÖINSINÖÖRI		KORTTELI 122
	Hanna Heikkilä		TONTIT 1-7
			kumotut
HYVÄKSYTTY ASEMAKAAVAN YHTEYDESSÄ		TJ-kartta	11/2025
		TJ-tunnus	73406012201

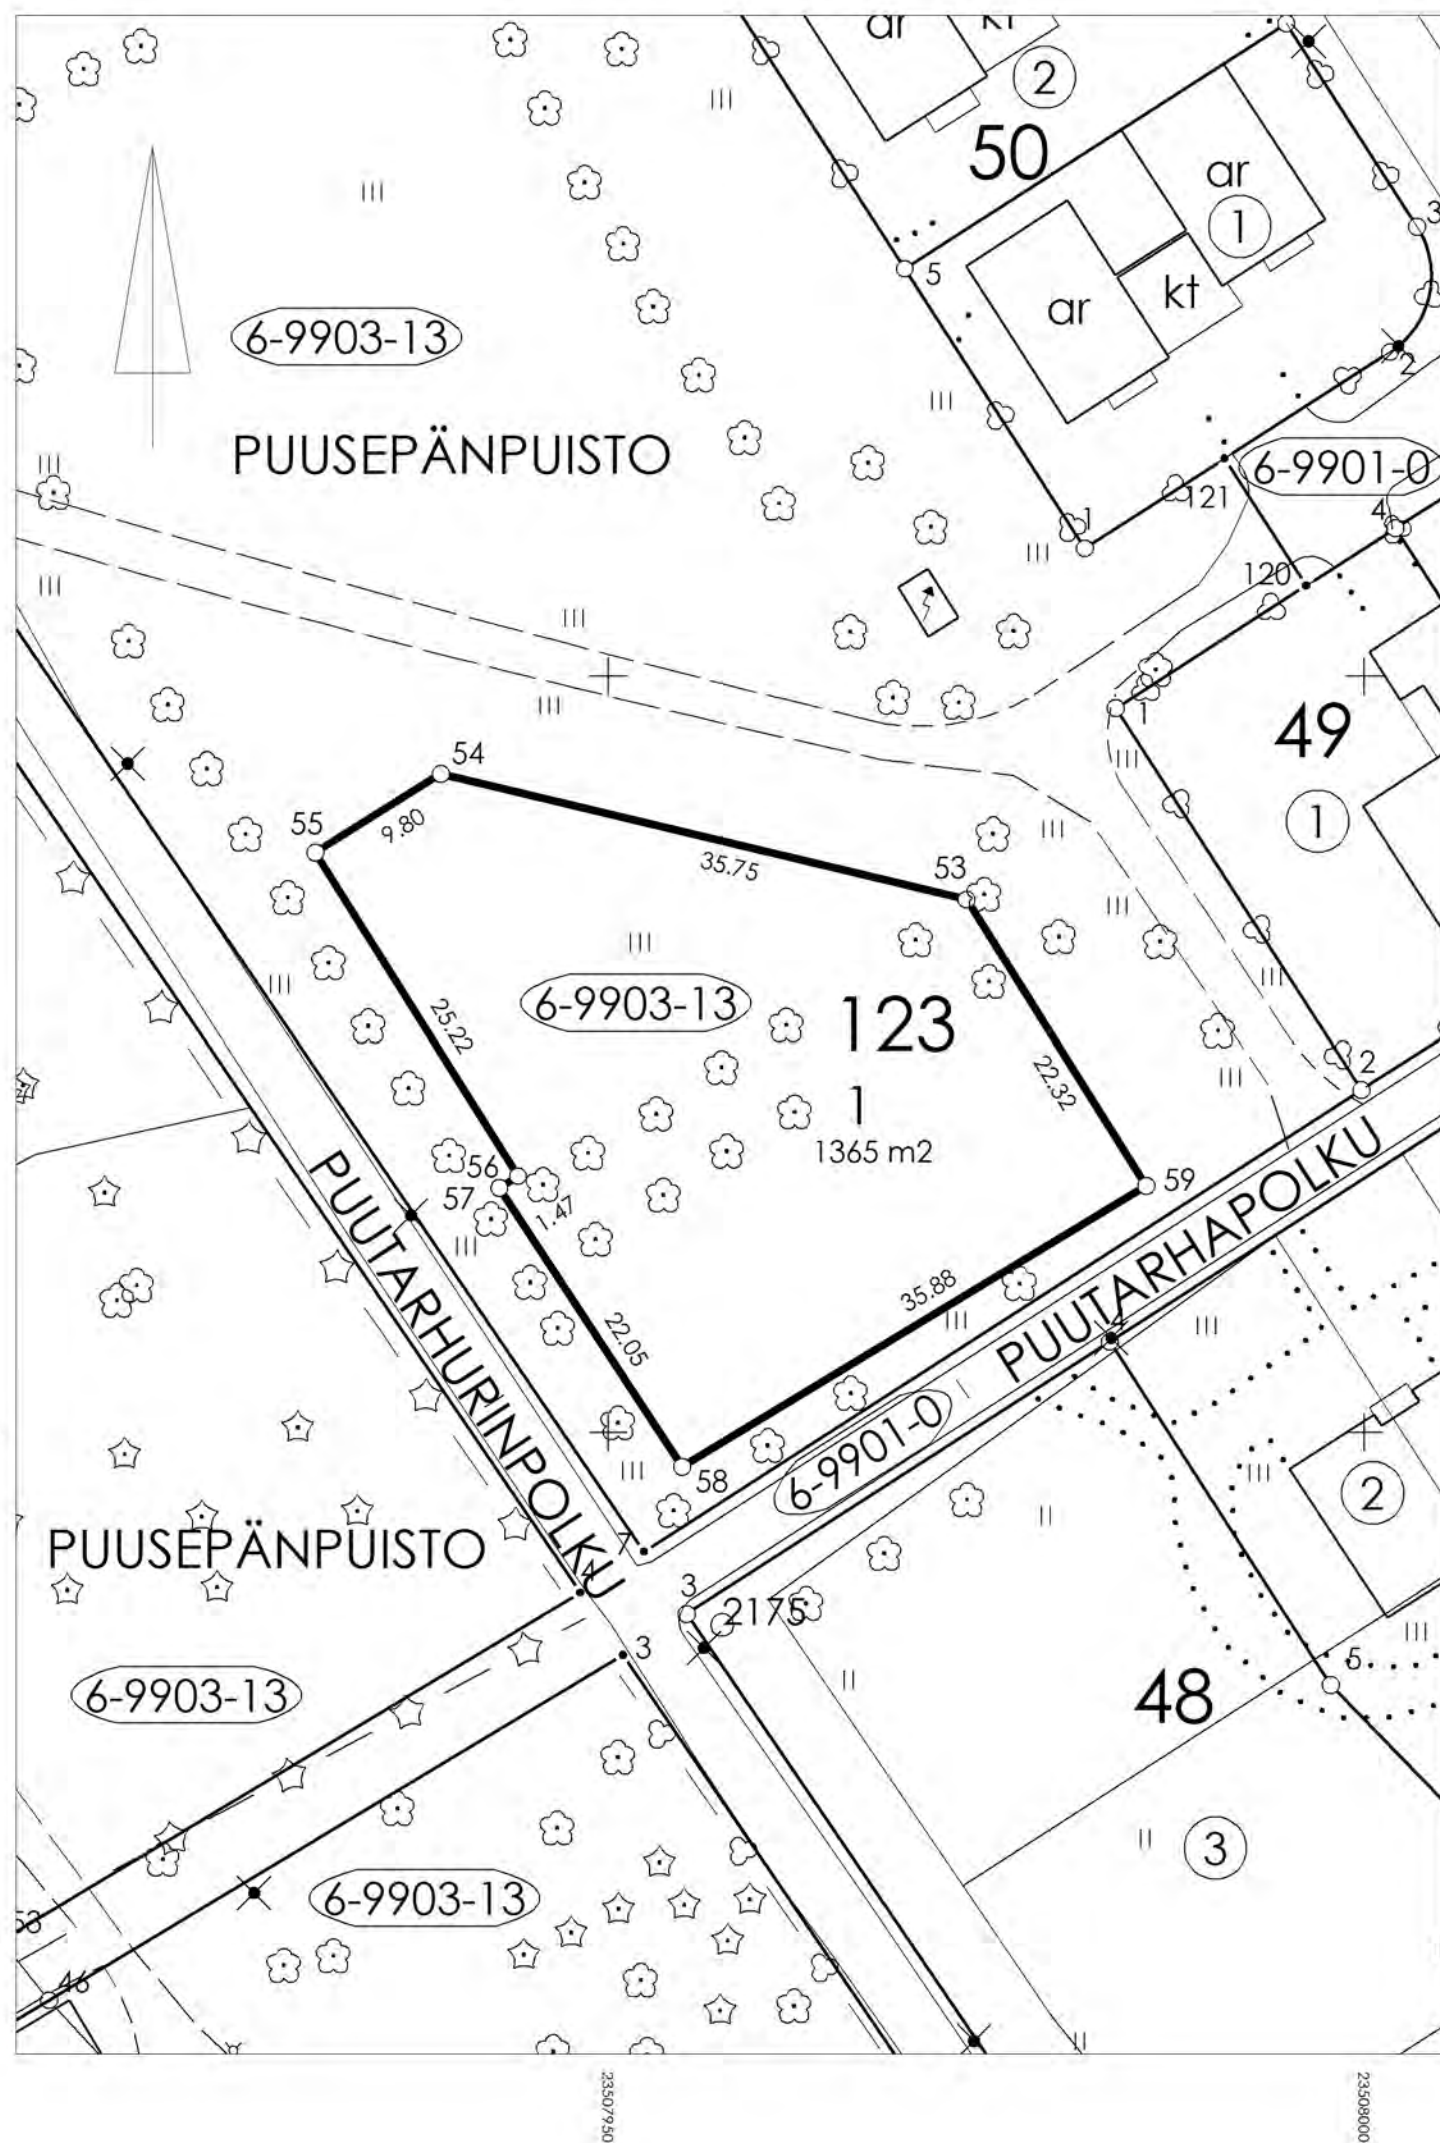


KOORDINAATILUETTELO

N:O	KORTTELI	X	Y	RAJAMERKIN LAATU
53	123	6698585.240	23507973.687	
54	123	6698593.566	23507938.915	
55	23	6698588.357	23507930.618	
56	123	6698566.995	23507944.029	
57	123	6698566.201	23507942.789	
58	123	6698547.763	23507954.879	
59	123	6698566.347	23507985.571	

MUODOSTUMINEN

MUODOSTETTAVA KIINTEISTÖ	MUODOSTAJA- KIINTEISTÖ	MUODOSTAJA- KIINTEISTÖN NIMI	M-ALA	OSA P-ALA m2	M-OSA	KOKO P-ALA m2
734-6-123-1	734-6-9903-13	Puusepänpuisto		1365		1365

Tonttijako	1:500	SALO	734
ASEMAKAAVA	VAHVISTETTU	KARTTALEHDET	
EDellinen tonttijako			
POHJAKARTAN HYVÄKSYI JA			
LASK. JS	TONTTIAON LAATI	20.8.2025	KAUP. OSA 6 OLLIKKALA
PIIRT. PS	KIINTEISTÖINSINÖÖRI		KORTTELI 123
	Hanna Heikkilä		TONTIT 1
HYVÄKSYTTY ASEMAKAAVAN YHTEYDESSÄ			kumotut
			TJ-kartta 12/2025
			TJ-tunnus 73406012301

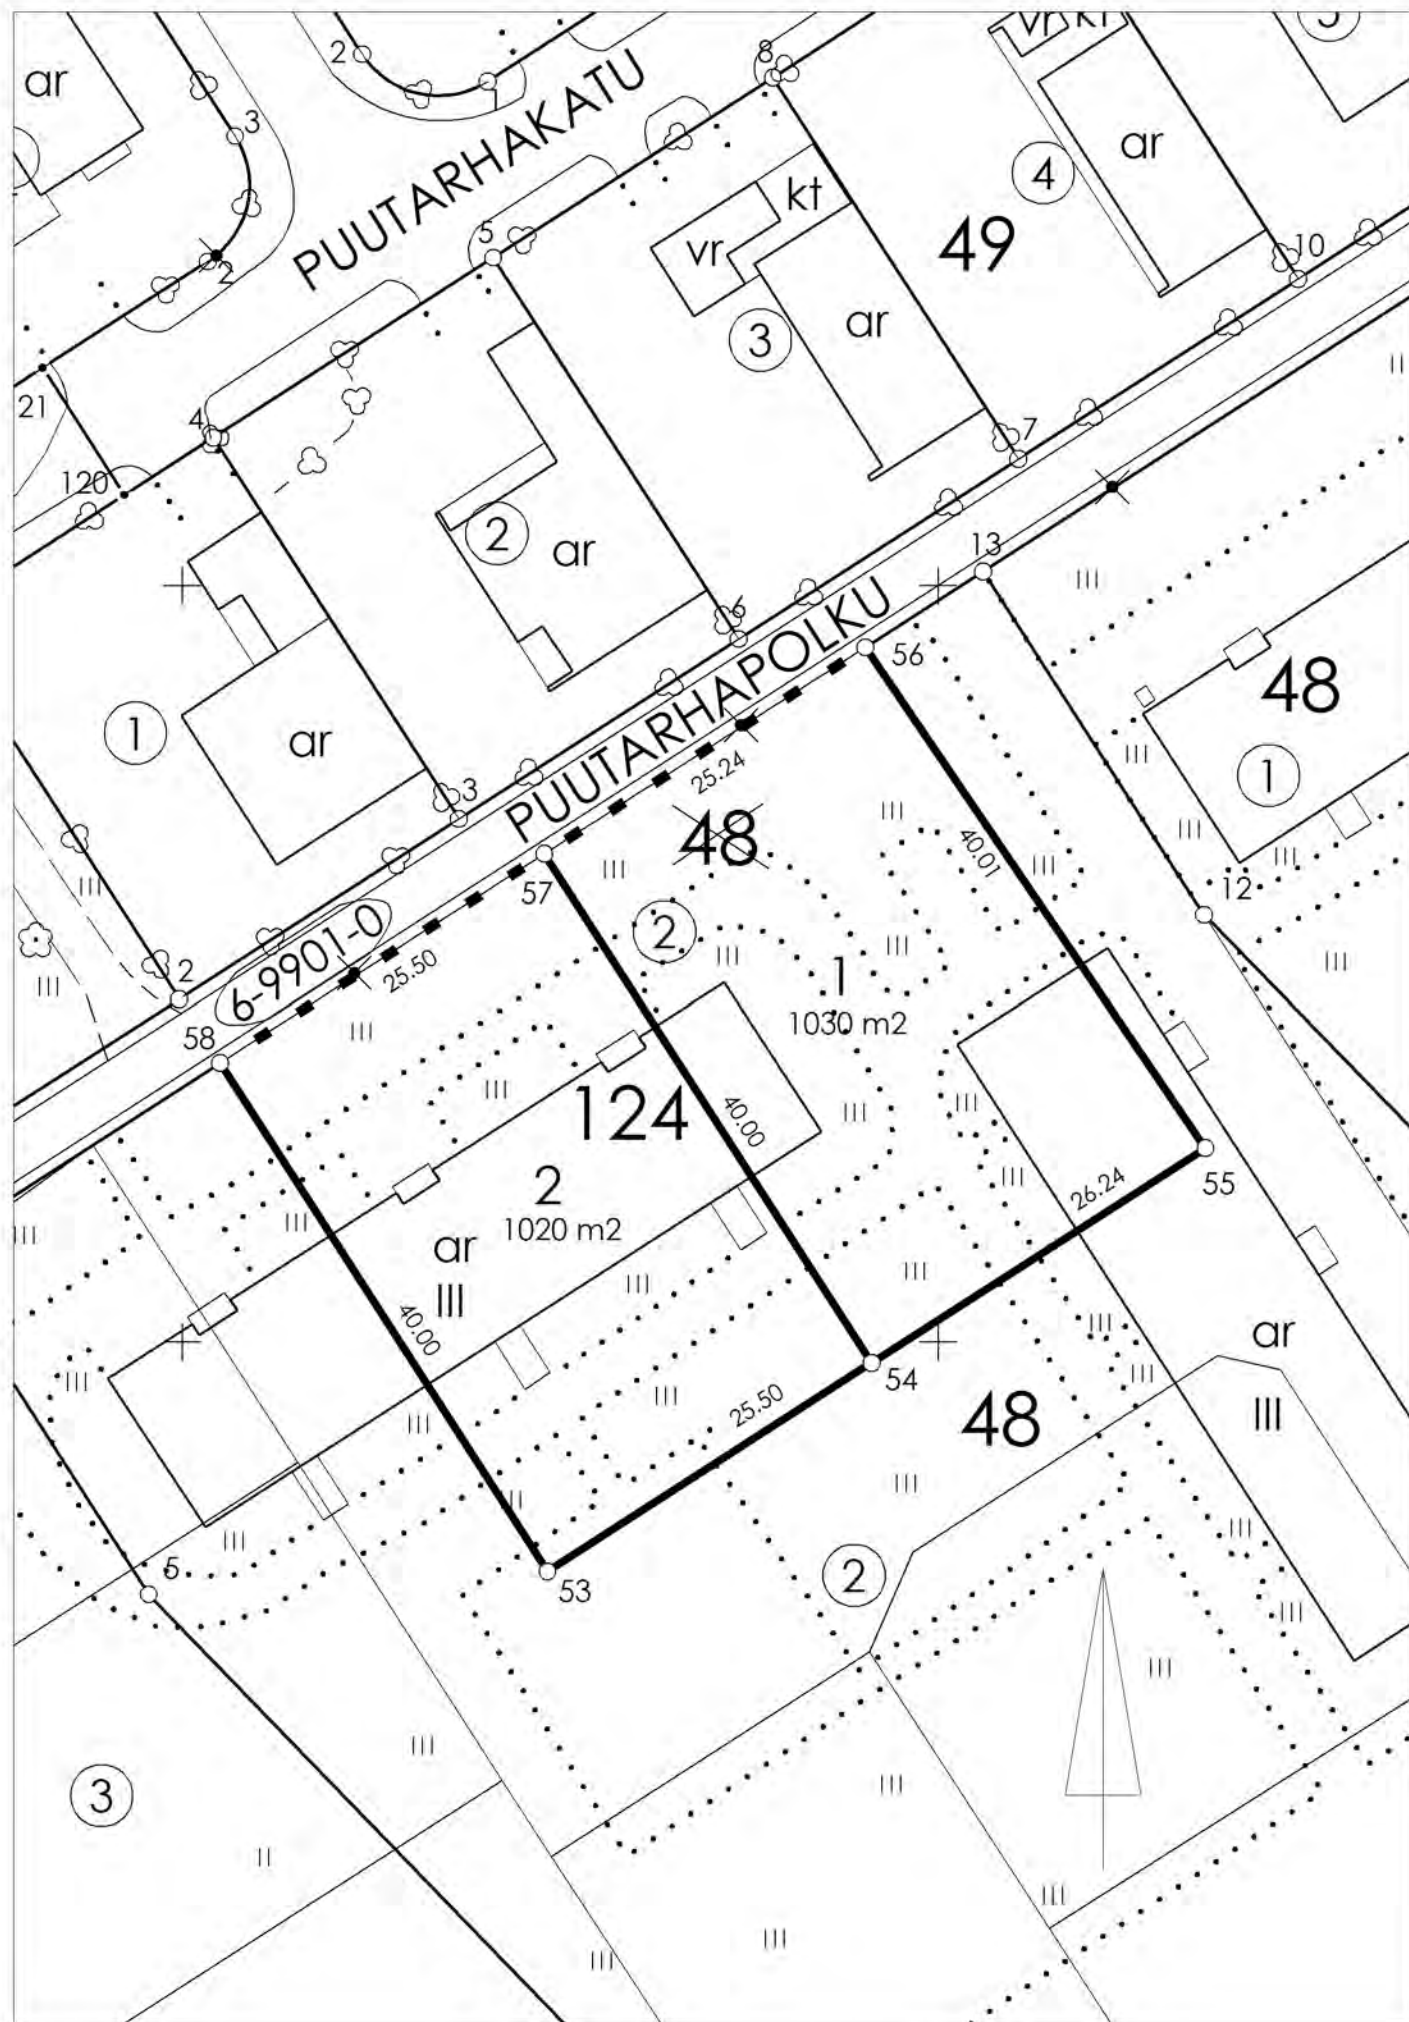


KOORDINAATILUETTELO

N:O	KORTTELI	X	Y	RAJAMERKIN LAATU
53	124	6698534.842	23508024.144	
54	124	6698548.641	23508045.583	
55	124	6698562.845	23508067.652	
56	124	6698595.938	23508045.160	
57	124	6698582.276	23508023.934	
58	124	6698568.476	23508002.495	

MUODOSTUMINEN

MUODOSTETTAVA KIINTEISTÖ	MUODOSTAJA- KIINTEISTÖ	MUODOSTAJA- KIINTEISTÖN NIMI	M-ALA	OSA P-ALA m2	M-OSA	KOKO P-ALA m2
734-6-124-1	734-6-48-2			1030		1030
734-6-124-2	734-6-48-2			1020		1020

Tonttijaon muutos		1:500	SALO		734
ASEMAKAAVA		VAHVISTETTU		KARTTALEHDET	
EDELLINEN TONTTIJAKO		22.01.1973			
POHJAKARTAN HYVÄKSYI JA					
		TONTTIIJAON LAATI		20.8.2025	
LASK.	JS	KIINTEISTÖINSINÖÖRI		KAUP. OSA	
PIIRT.	PS			6	
		Hanna Heikkilä		OLLIKKALA	
HYVÄKSYTTY ASEMAKAAVAN YHTEYDESSÄ				KORTTELI	
				124	
				TONTIT	
				1,2	
				kumotut	
				TJ-kartta	
				13/2025	
				TJ-tunnus	
				73406012401	

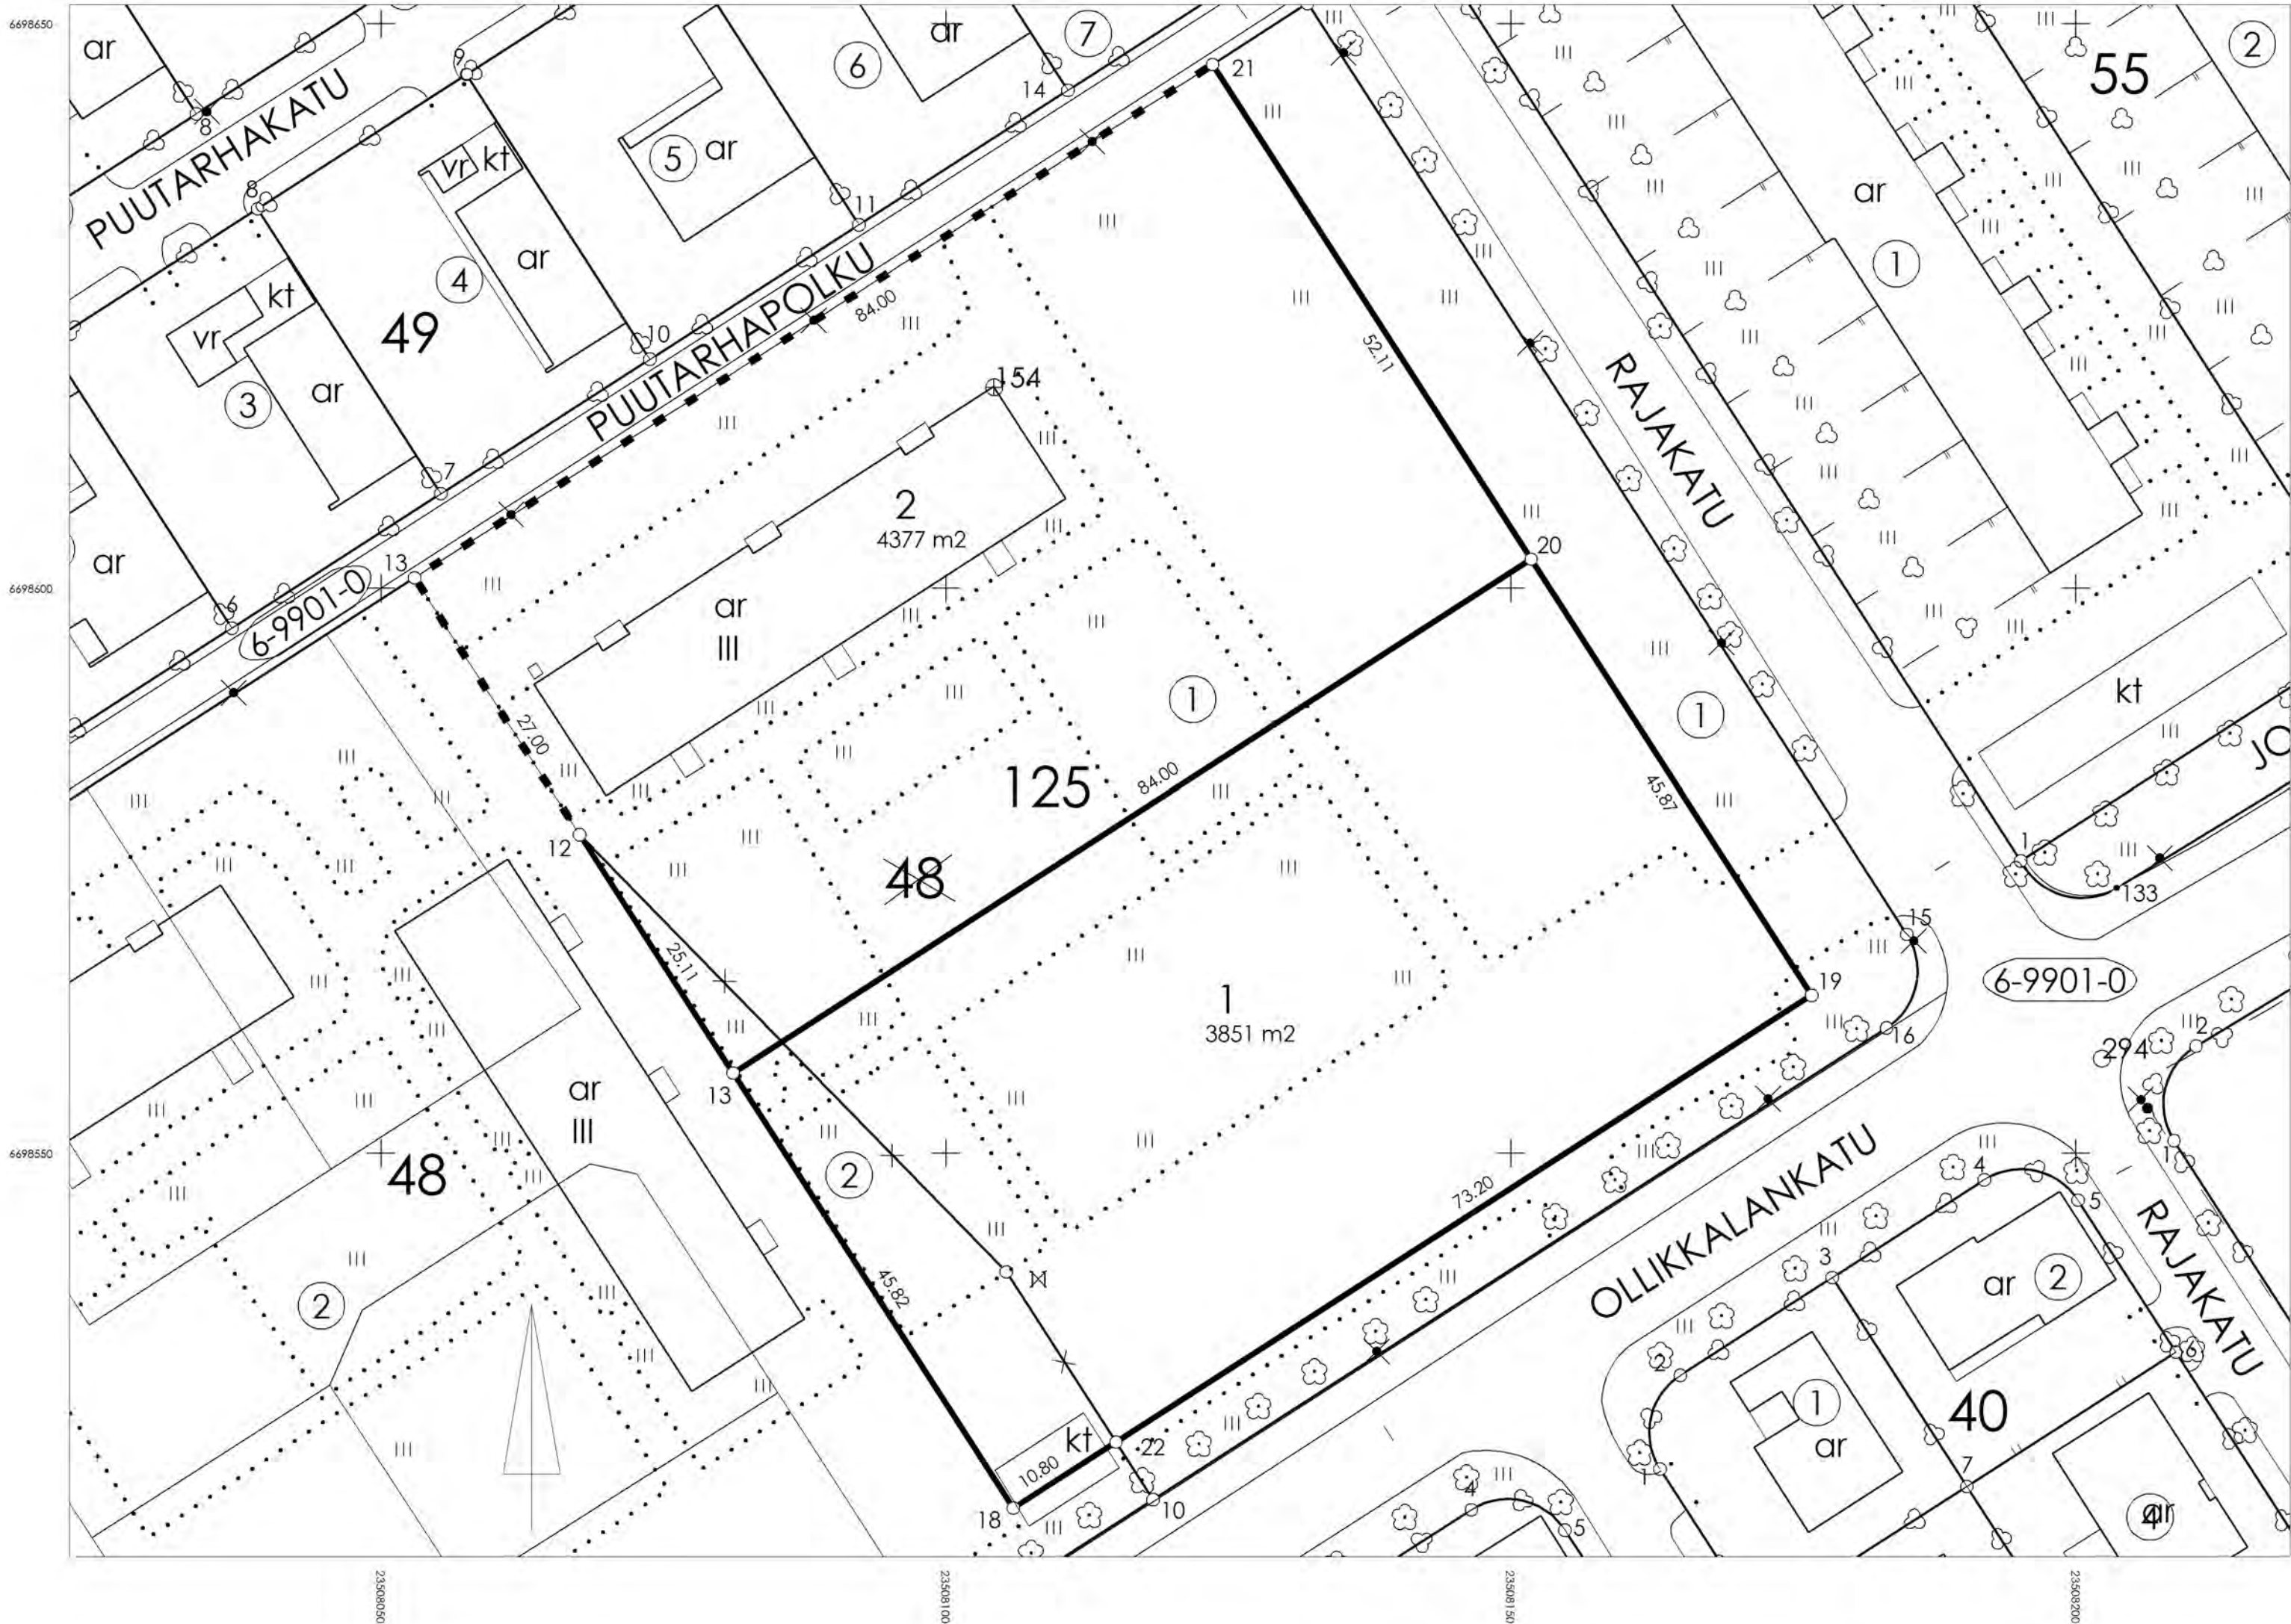

KOORDINAATILUETTELO

N:O	KORTTELI	X	Y	RAJAMERKIN LAATU
12	48	6698578.245	23508067.559	
13	125	6698557.135	23508081.146	
13	48	6698600.949	23508052.946	
18	125	6698518.603	23508105.947	
19	125	6698564.022	23508176.606	
20	125	6698602.596	23508151.779	
21	125	6698646.410	23508123.579	
22	125	6698524.443	23508115.032	

MUODOSTUMINEN

MUODOSTETTAVA KIINTEISTÖ	MUODOSTAJA- KIINTEISTÖ	MUODOSTAJA- KIINTEISTÖN NIMI	M-ALA	OSA P-ALA m2	M-OSA	KOKO P-ALA m2
734-6-125-1	734-6-48-1			3435		3851
	734-6-48-2			416		
734-6-125-2	734-6-48-1			4313		4377
	734-6-48-2			64		

Tonttijaon muutos		1:500	SALO		734
ASEMAKAAVA		VAHVISTETTU		KARTTALEHDET	
EDELLINEN TONTTIJAKO		22.01.1973			
POHJAKARTAN HYVÄKSYI JA		TONTTIJAON LAATI		20.8.2025	
LASK.	JS	KIINTEISTÖINSINÖÖRI		KAUP. OSA	6 OLLIKKALA
PIIRT.	PS			KORTTELI	125
		Hanna Heikkilä		TONTIT	1,2
				kumotut	
HYVÄKSYTTY ASEMAKAAVAN YHTEYDESSÄ				TJ-kartta	14/2025
				TJ-tunnus	73406012501