



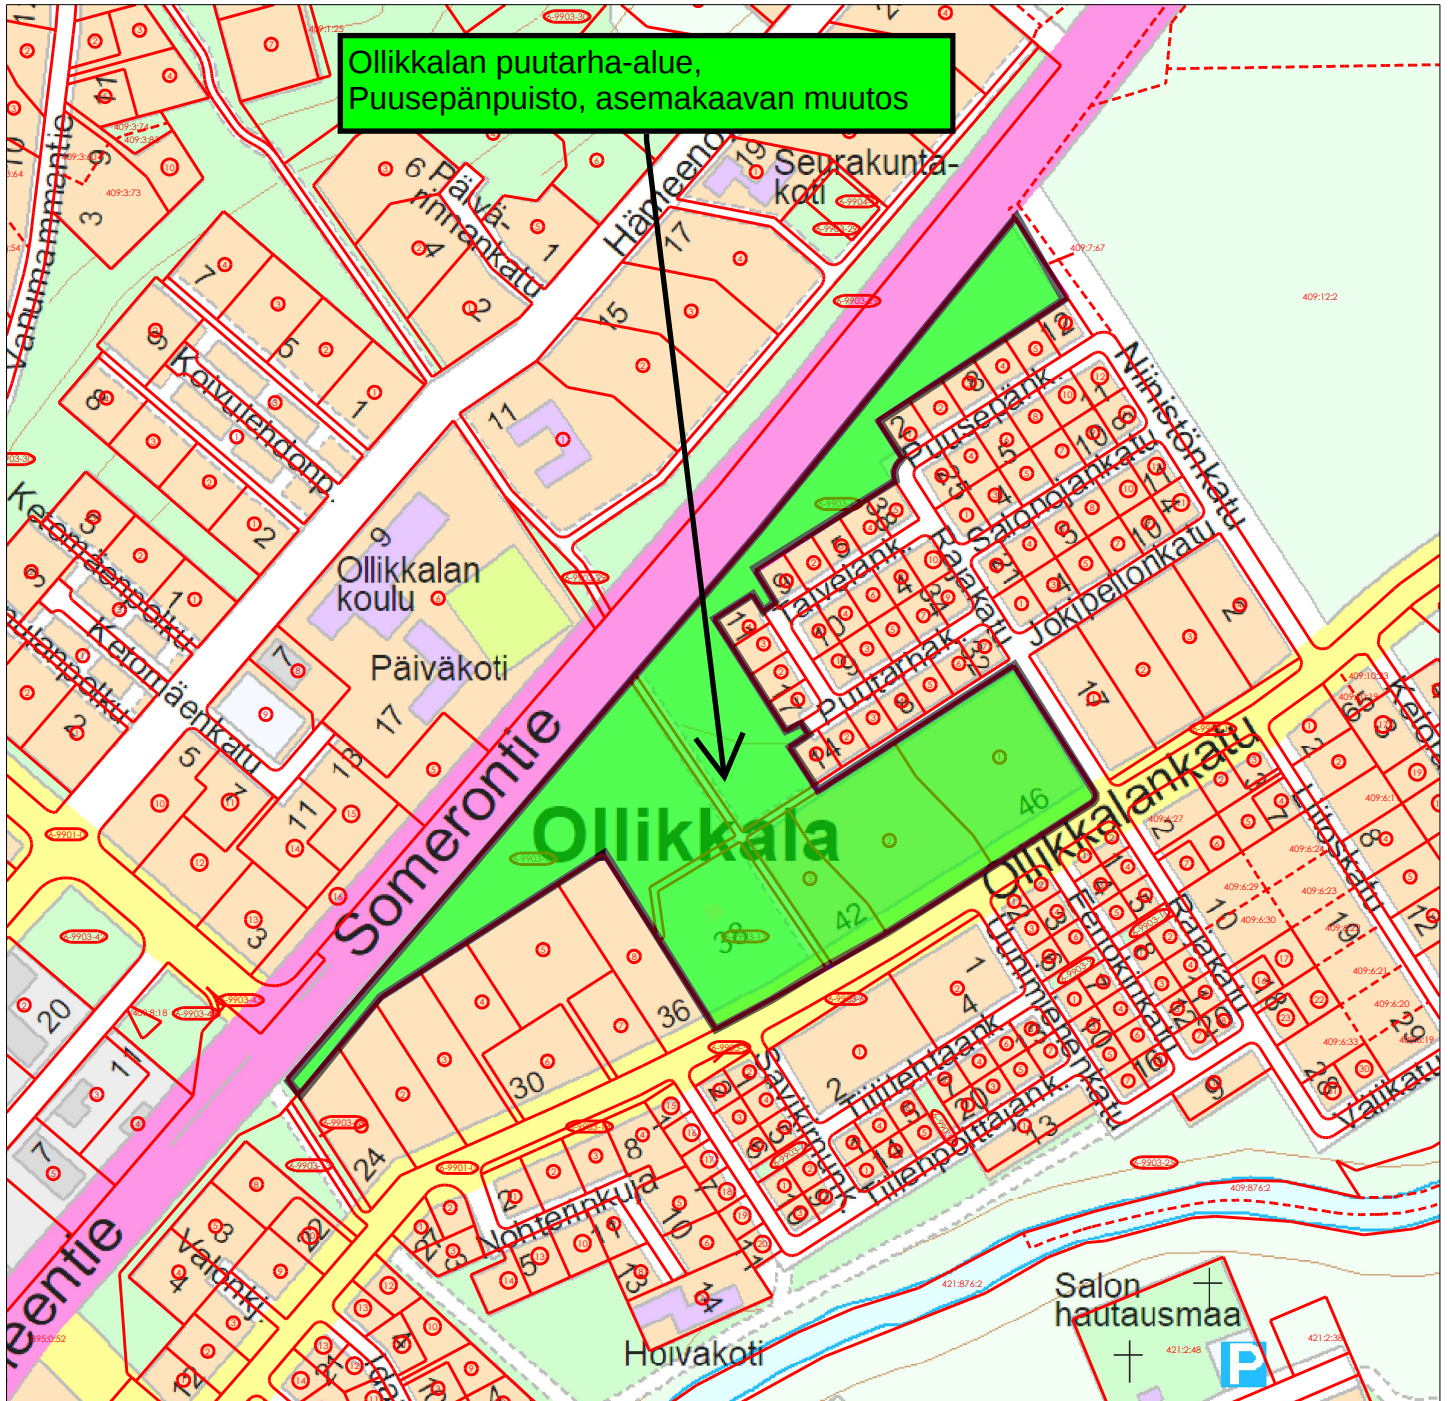

Maankäyttöpalvelut

LIITE 1

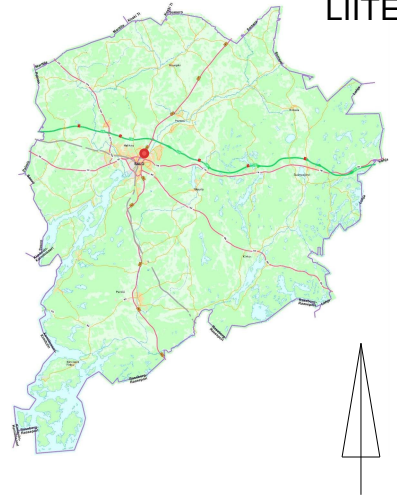

© Salo kaupunki ja MML, 2025


Sijaintikartta
1:5000
24.02.2025



LIITE 2

K-r

PALOMETS

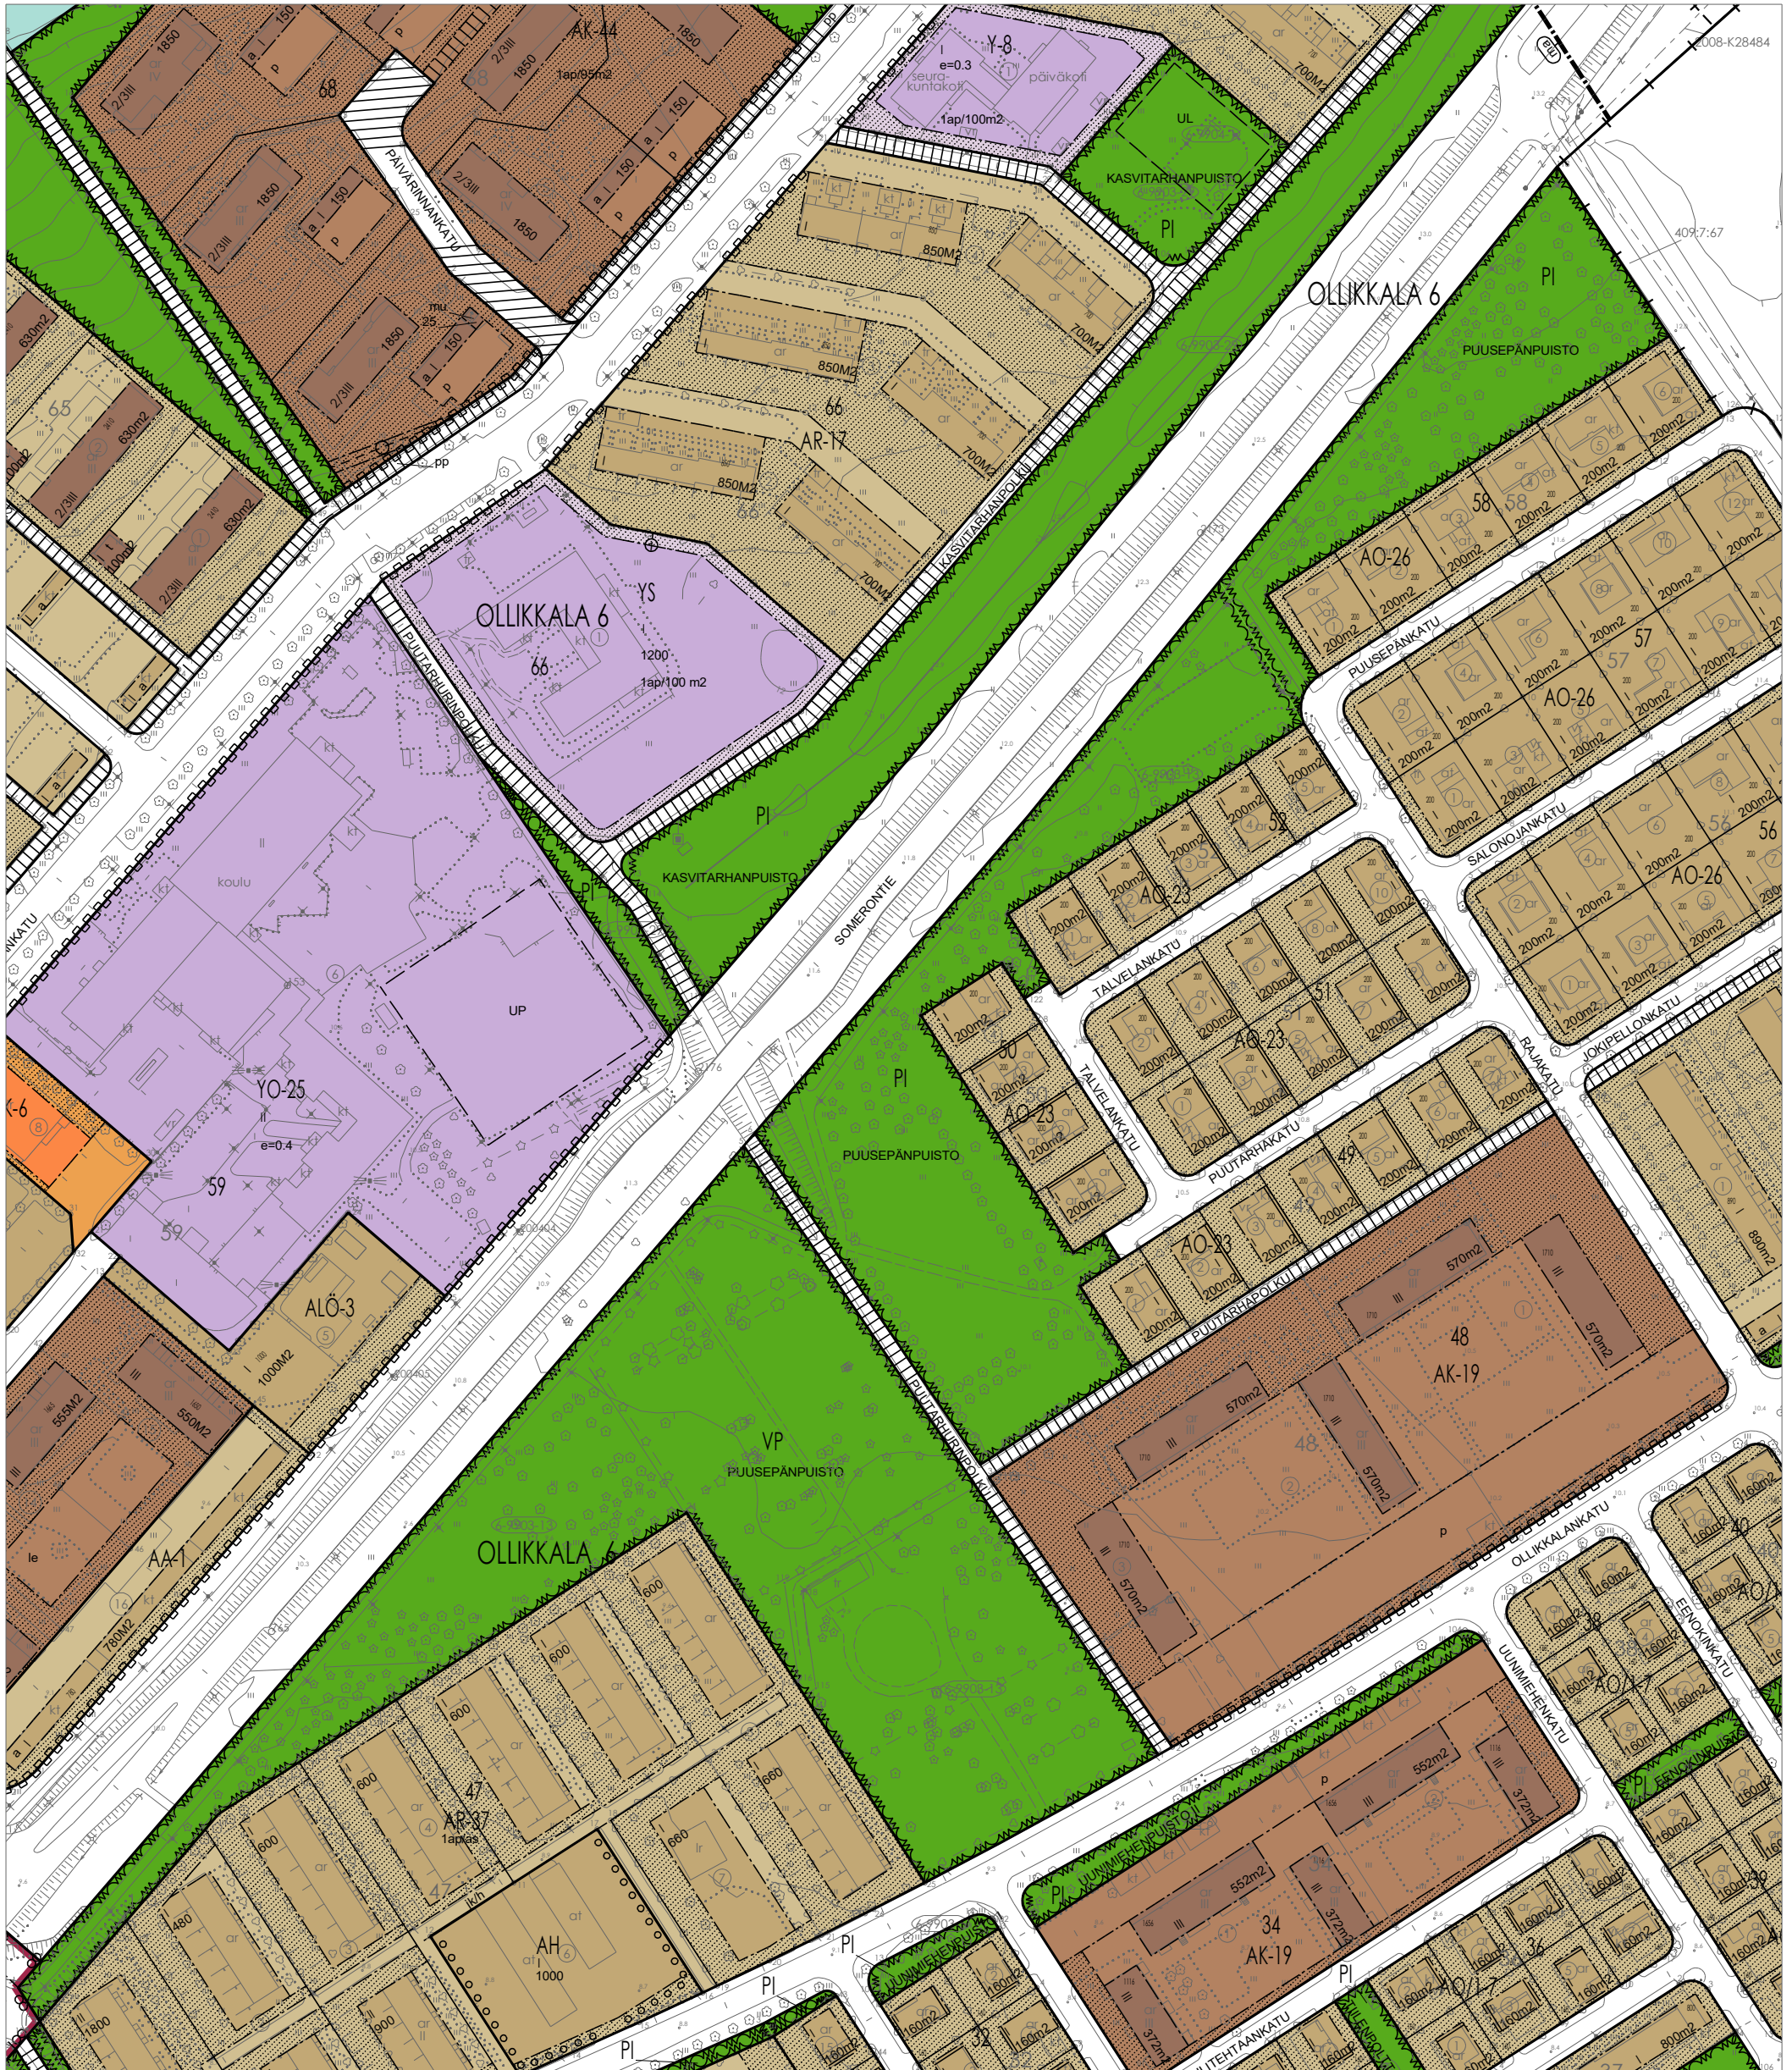



Merkintöjen selitykset:

- Yksityisen omistamat alueet
- Kaupungin vuokraamat alueet
- Kaupungin haltuunotetut alueet
- Kaupungin omistamat alueet
- Valtion omistamat alueet

