



Julkisivu: Portti

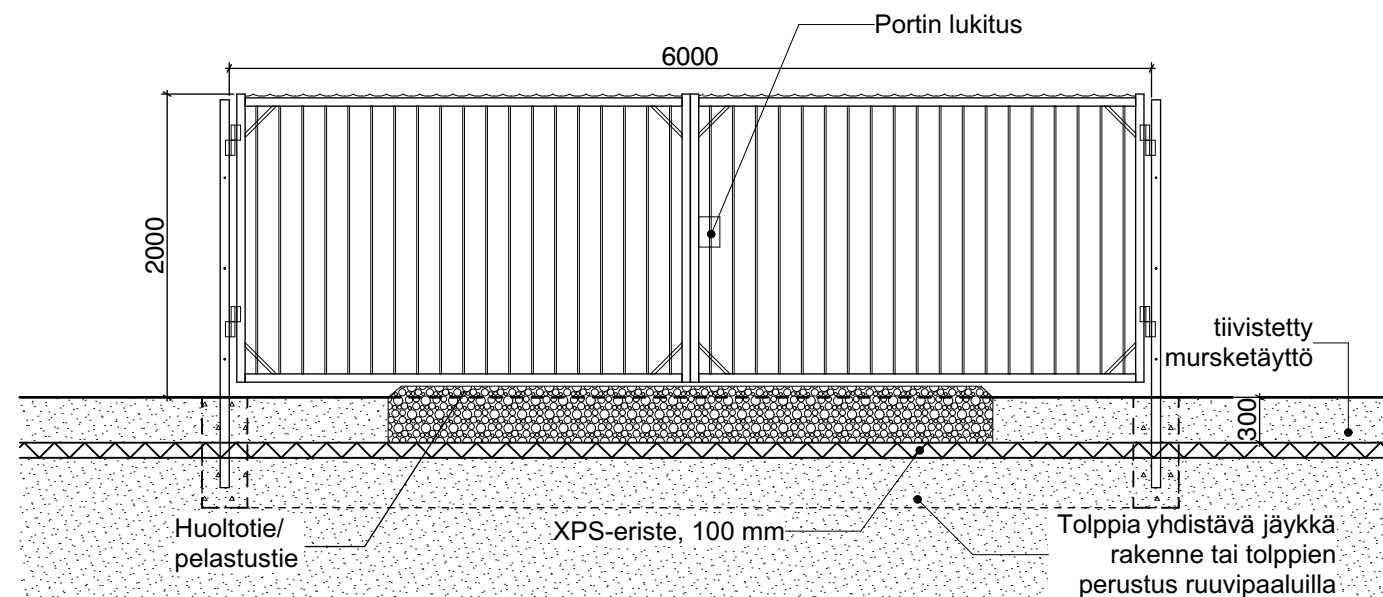

Hitsattu teräsportti
Jauhemaalattu RAL 6005, sammaleen vihreä
180 astetta aukeava
Integroitu kiipeilysuoja

Leikkaus: aita Julkisivu: aita

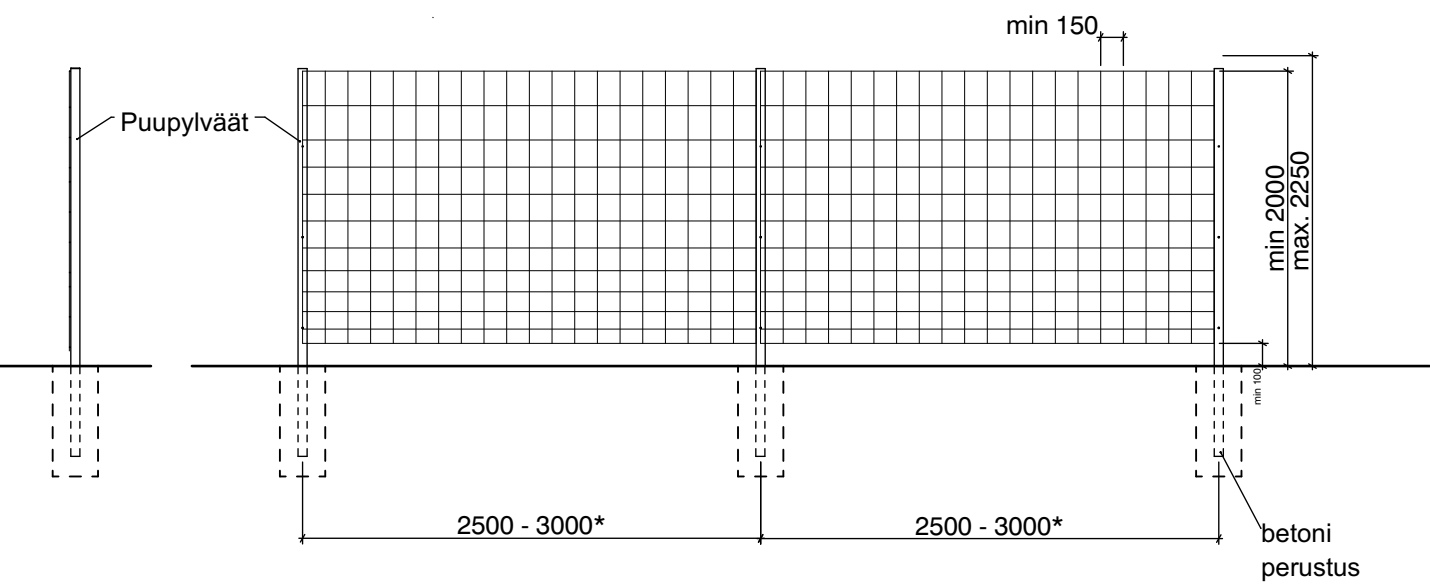

Hirviaita
Metalli- tai puupylväät
Galvanoitu ja jauhemaalattu metalliverkko

Lopulliseen materiaaliin, väriin ja profiiliin saattaa tulla vähäisiä muutoksia.
*Perustuspylväiden tyyppi ja etäisyys riippuvat aidan tyypistä ja maaperän olosuhteista, jotka aidan rakentaja määrittelee

####			
Kaup.osa/Kylä Aurinkovainio	Kiinteistötunnukset 734-444-1-24, 734-444-4-1, 734-449-2-0, 734-525-1-21, 734-459-2-7, 734-459-1-5, 734-444-3-14	Viranomaisen merkintöjä	
Pysyvä rakennustunnus		Korkeus- ja koord. järjestelmä ETRS-TM35FIN	
Rakennustoimenpide Uudisrakennus		Piirustuslaji Pääpiirustus	No 3/10
Rakennuskohteen nimi ja osoite Salon Aurinkovainion aurinkovoimahanke Antolantie 25240 Salo		Piirustuksen sisältö Aidan ja portin tyyppipiirustus, ohjeellinen	Mittakaavat 1:50
SITOWISE Linnoitustie 6 02600 Espoo 290 059 201 www.sitowise.com		Suunn.ala ARK	Työnumero YKK68286
		Piir.no 3	Muutos ####
Tarkastaja	Suunnittelija Arkkittehti Elina Loisa	Tiedostojajainti C:\Users\elina.loisa\Sitowise\YKK68286 Salon Aurinkovoimahanke Aurinkovainio IBV- General\Rakentamislupa\YKK68286 Salon aurinkovoimahanke lupakuivat.pln	Tiedosto
Piirtäjä Arkkittehti Elina Loisa	Vastuullinen suunnittelija ####	Päiväys 8.9.2025	

Tekninen suunnittelu:
ib vogt GmbH
Helmholtzstr. 2-9
10587 Berlin
Tel. +49 30 397440-0
www.ib-vogt.com


Powering the energy transition