



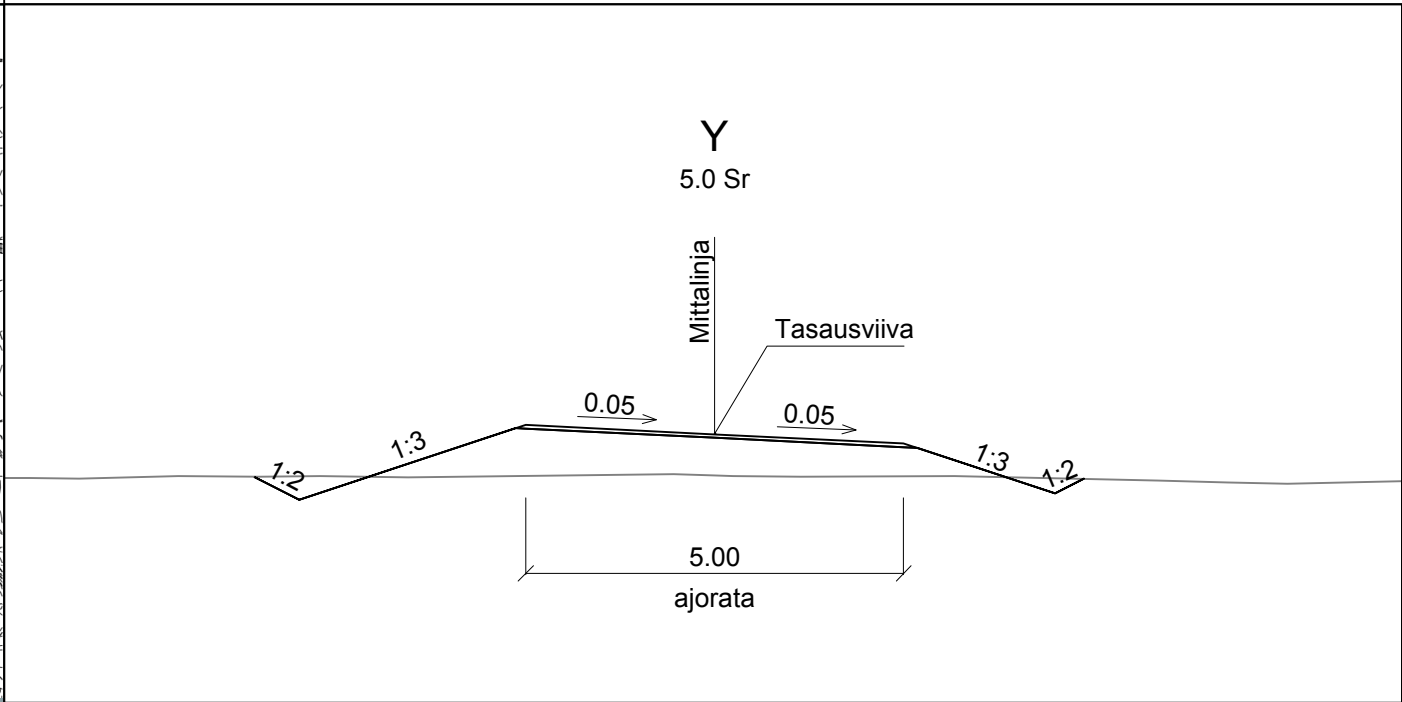

SELITTEET:

- Vuokra-alueen raja
- ~~~~~ Ojan virtaussuunta

Tekninen suunnittelu:
ib vogt GmbH
Helmholtzstr. 2-9
10587 Berlin
Tel. +49 30 397440-0
www.ib-vogt.com

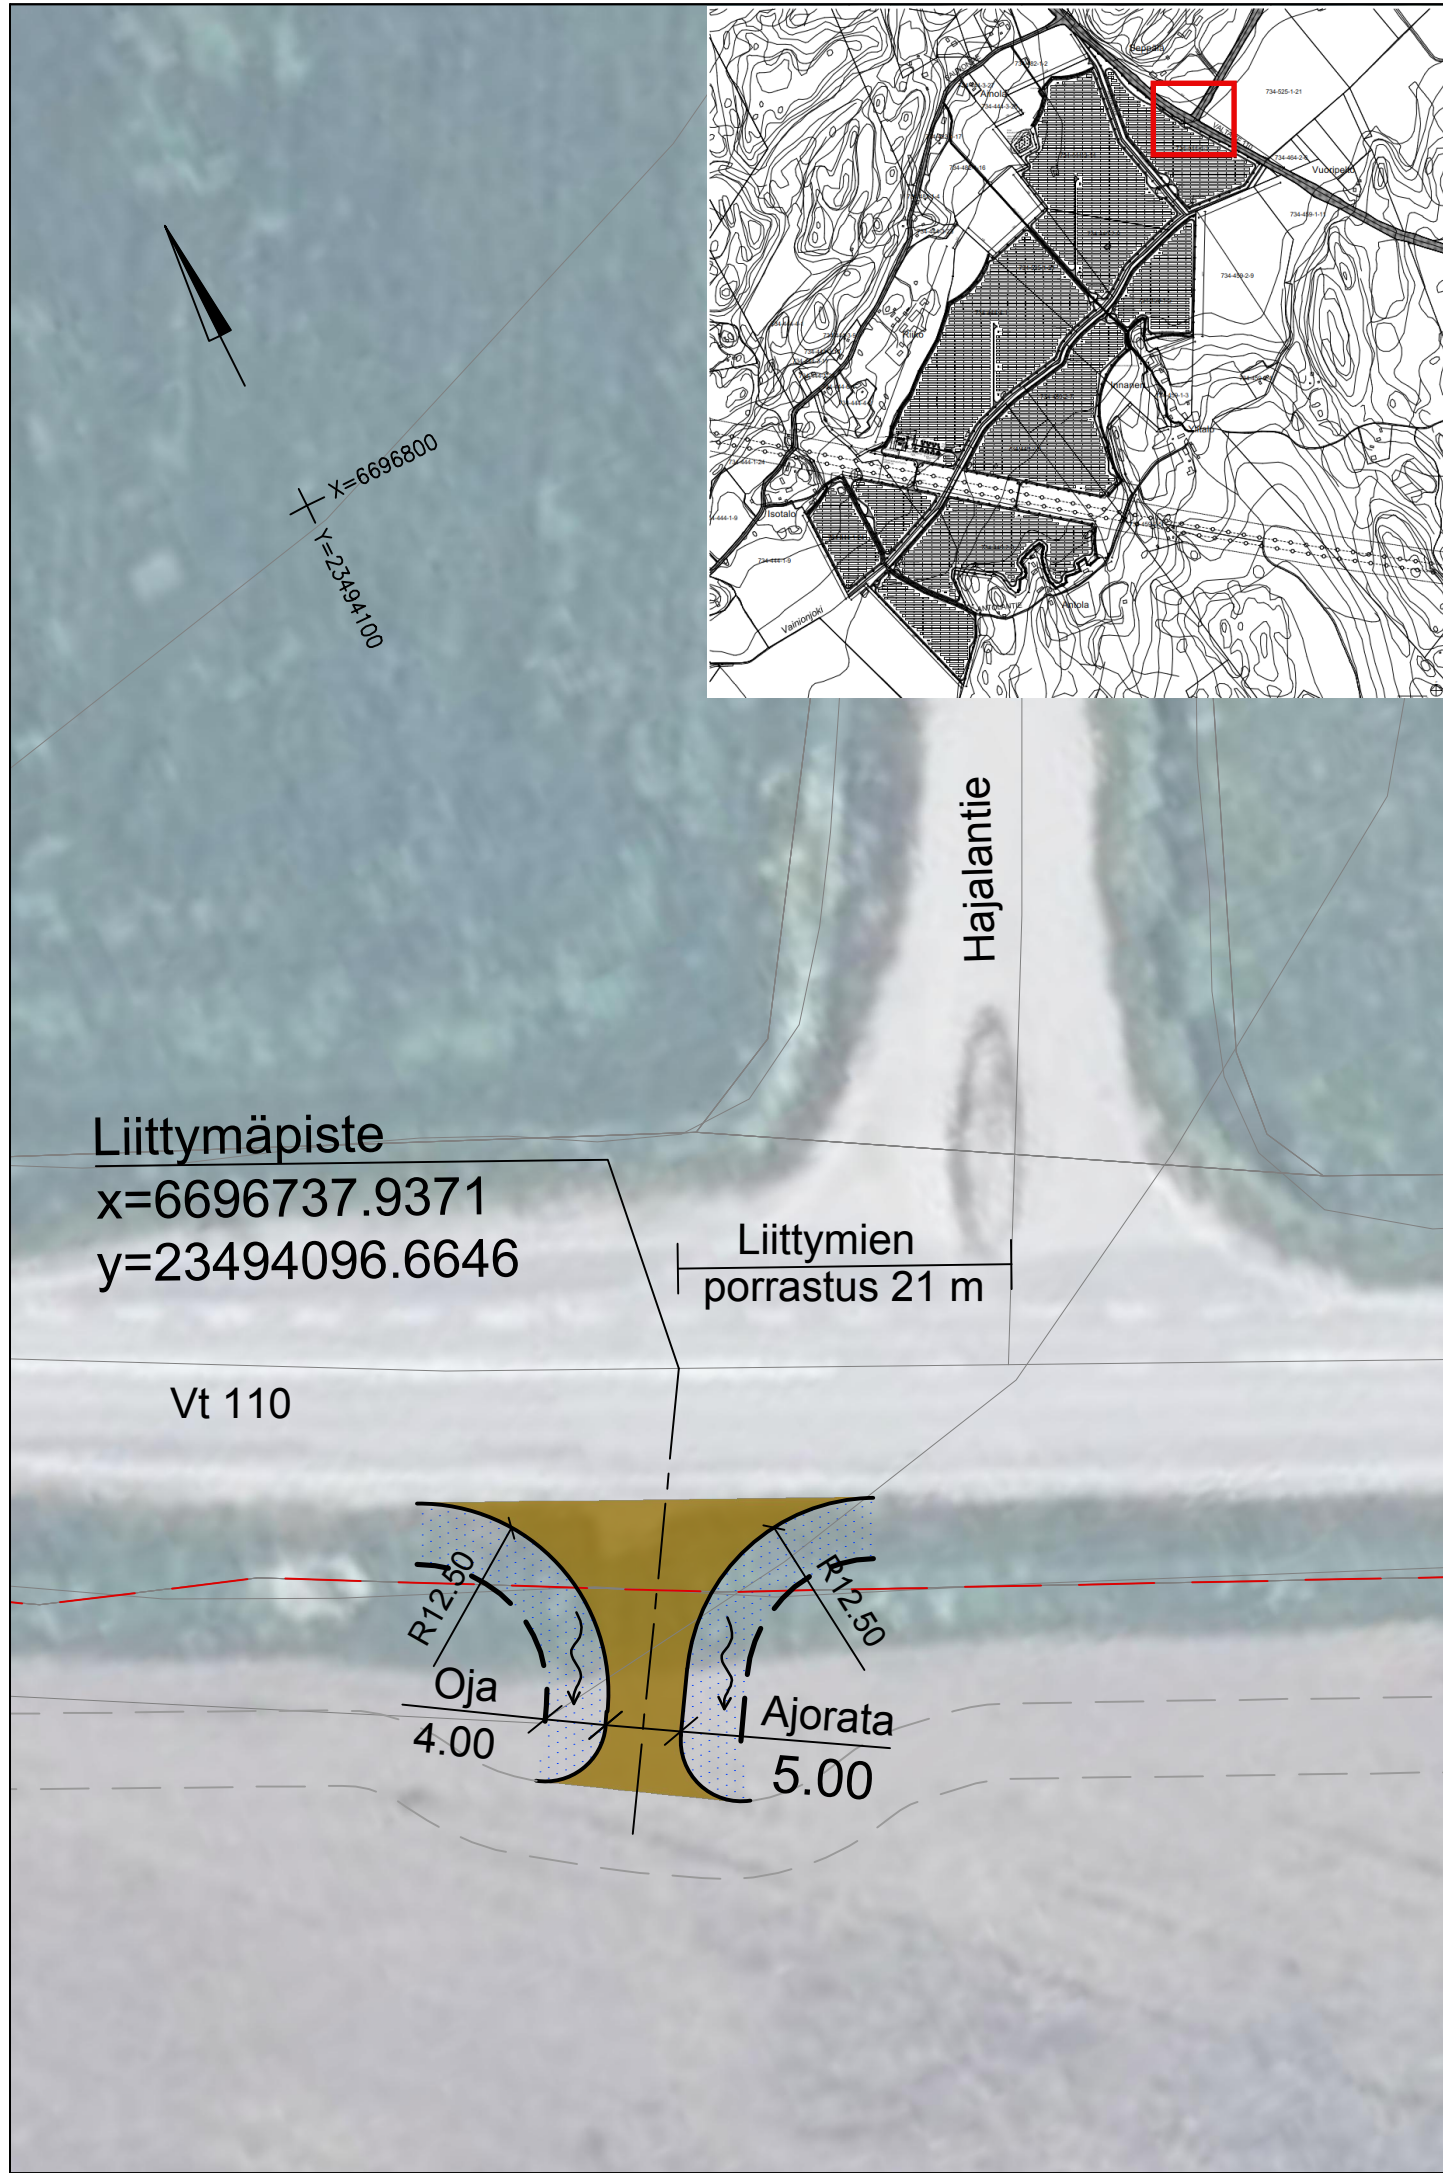

Kaup.osa/Kylä	Kortteli/Tila	Tontti/Rno	Viranomaisen merkintöjä			
Aurinkovainio						
Pysyvä rakennustunnus			Korkeus- ja koord. järjestelmä ETRS-GK23			
Rakennustoimenpide			Piirustuslaji			
Uudisrakennus			Pääpiirustus			
Rakennuskohteen nimi ja osoite			Piirustuksen sisältö			
Salon Aurinkovainion aurinkovoimahanke			Mittakaavat			
			Asemapiirros 1:1000			
Antolantie 25240 Salo			Tyypipöikileikkaus 1:100			
SITOWISE			Suunn.ala	Työnumero	Piir.no	Muutos
Linnoitustie 6 02600 Espoo 020 747 6000 www.sitowise.com			TKA	12026787	12	
Piirtäjä	Suunnittelija		Tiedosto			
	Anniina Kaatrasalo					
Tarkastaja	Vast.suun/Hyväksyjä		Päiväys			
Lauri Koponen			31.10.2025			