



Julkisivu - sivusta

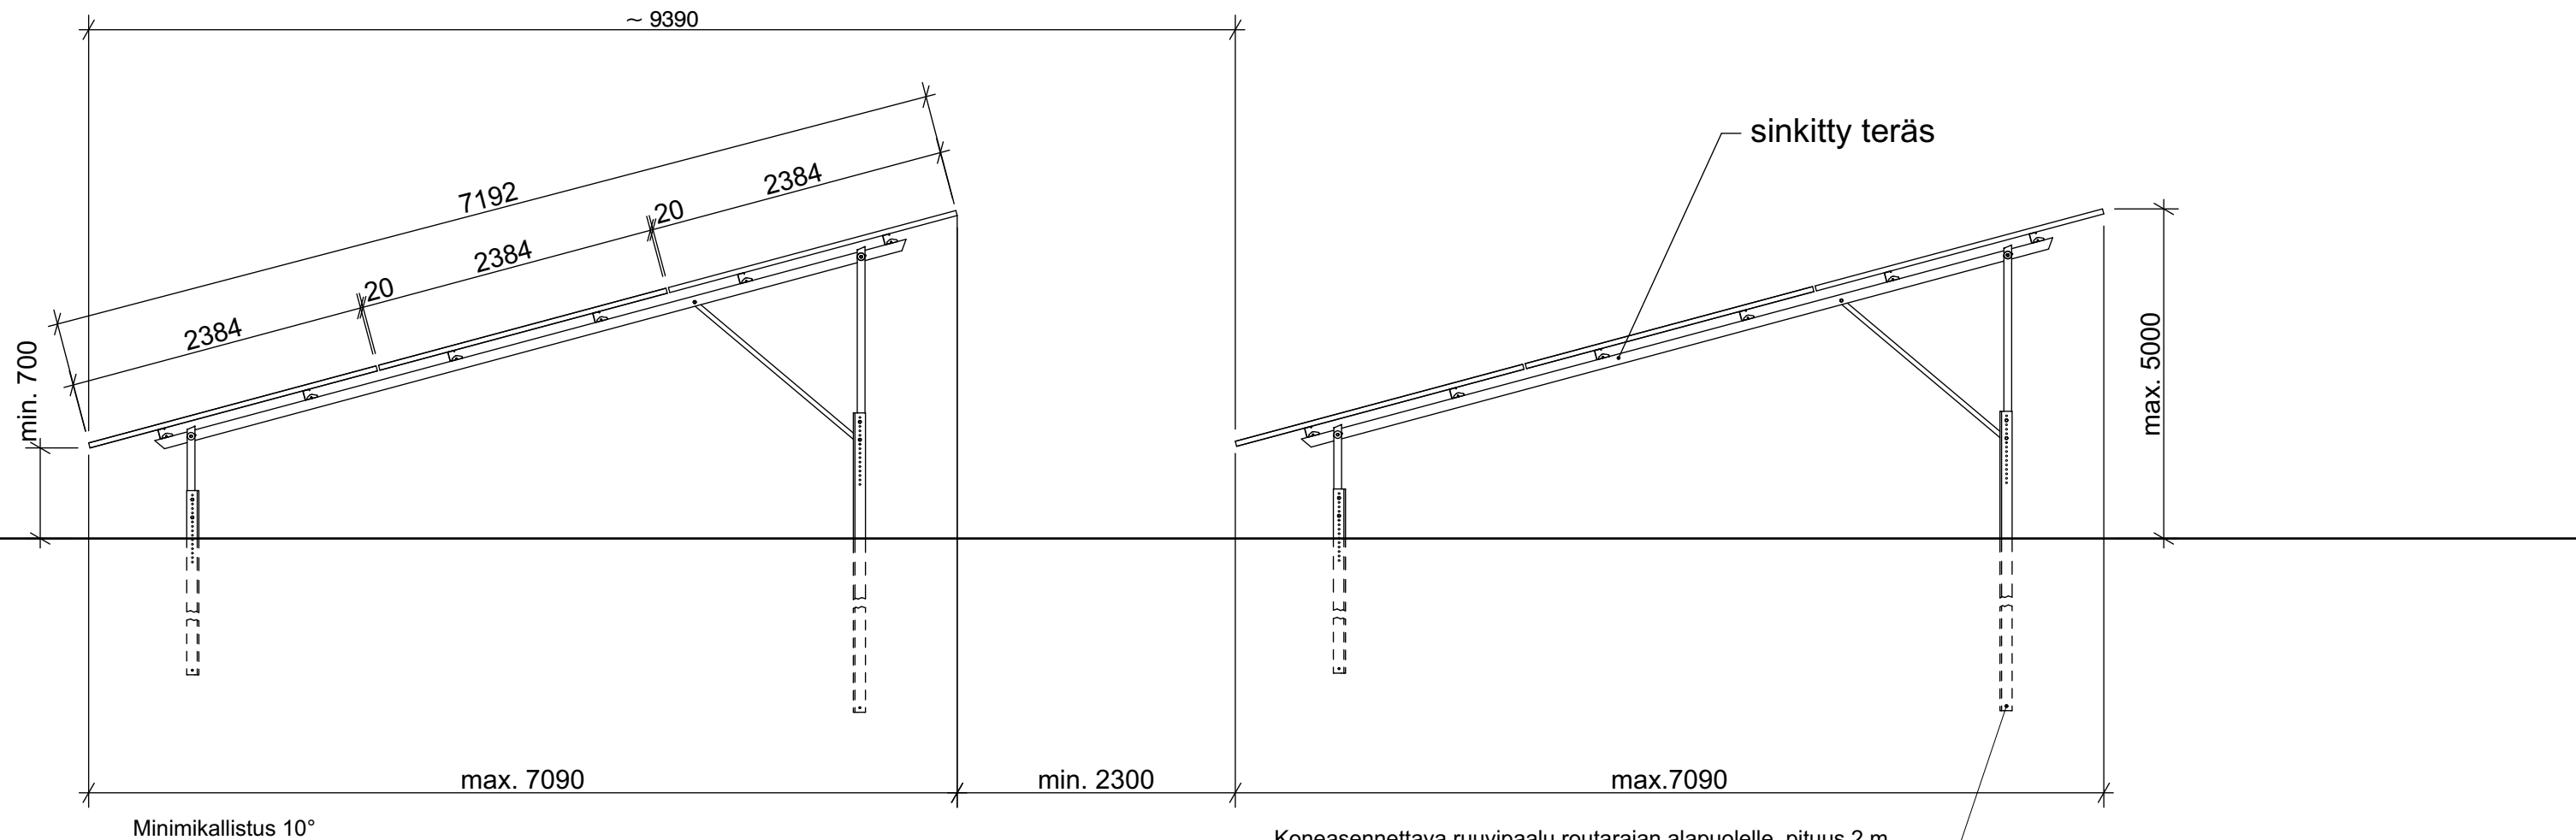

Julkisivu - edestä

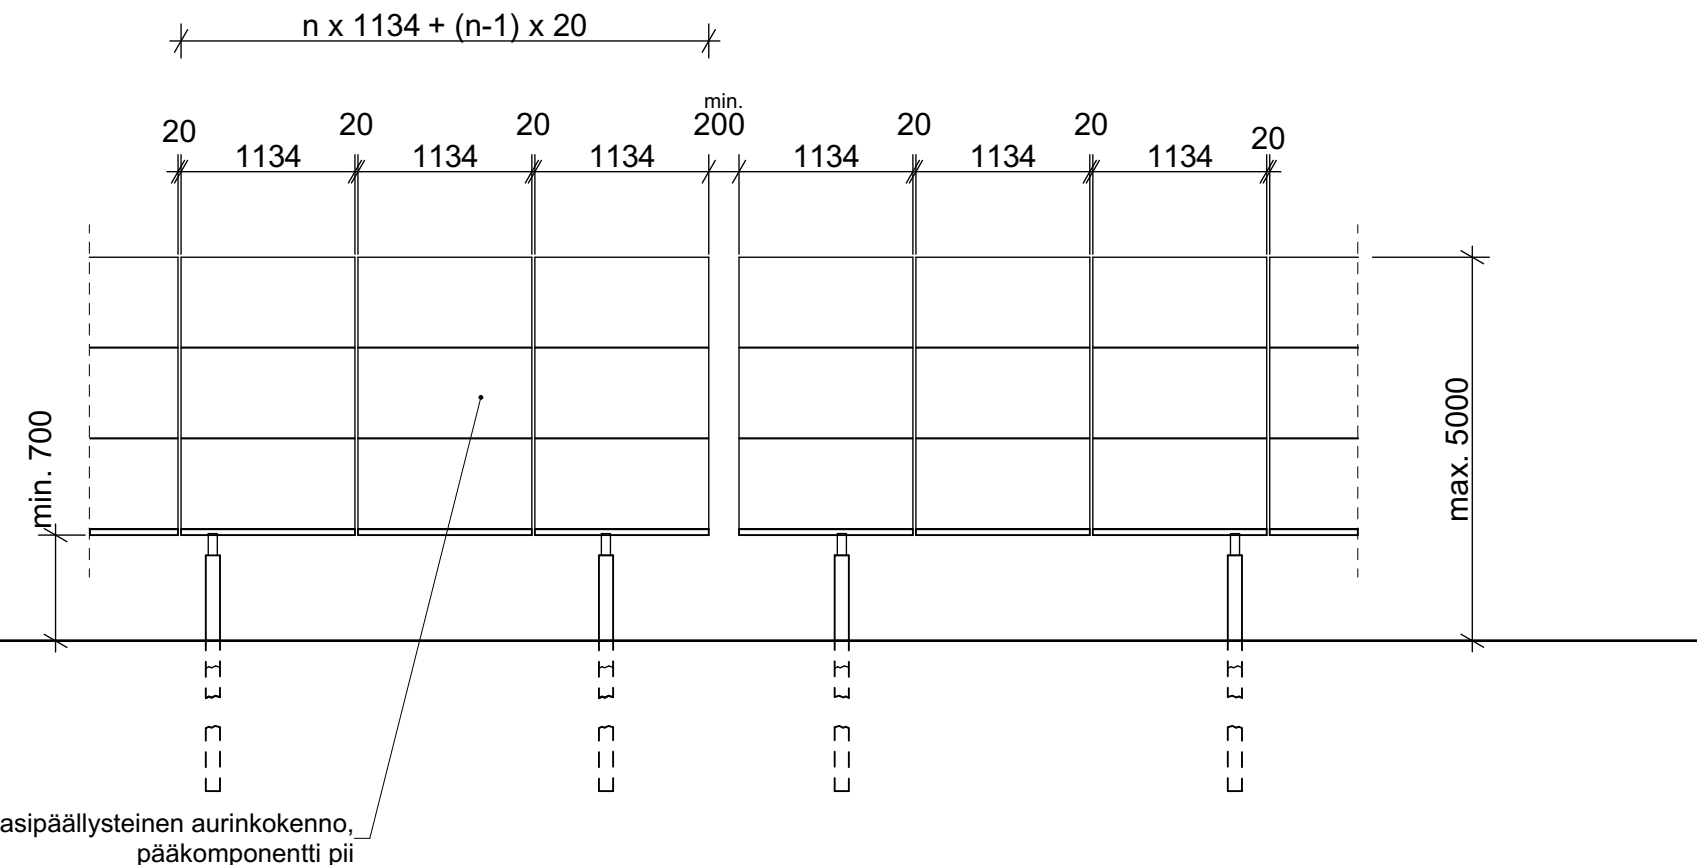

Lopulliseen materiaaliin, väriin ja profiiliin saattaa tulla vähäisiä muutoksia.

####			
Kaup.osa/Kylä Aurinkovainio	Kiinteistötunnukset 734-444-1-24, 734-444-4-1, 734-449-2-0, 734-525-1-21, 734-459-2-7, 734-459-1-5, 734-444-3-14	Viranomaisen merkintöjä	
Pysyvä rakennustunnus		Korkeus- ja koord. järjestelmä ETRS-TM35FIN	
Rakennustoimenpide Uudisrakennus		Piirustuslaji Pääpiirustus	No 5/10
Rakennuskohteen nimi ja osoite Salon Aurinkovainion aurinkovoimahanke Antolantie 25240 Salo		Piirustuksen sisältö Aurinkopaneelin tyyppipiirustus, ohjeellinen	Mittakaavat 1:50
 Linnoitustie 6 02600 Espoo 290 059 201 www.sitowise.com		Suunn.ala ARK	Työnumero YKK68286
		Piir.no 5	Muutos ####
Tarkastaja	Suunnittelija Arkkitehti Elina Loisa	Tiedostojainti C:\Users\elina.loisa\Sitowise\YKK68286 Salon Aurinkovoimahanke Aurinkovainio IBV - Generaali\Raikentamislupa\YKK68286 Salon aurinkovoimahanke lupakuvaus.pln	Tiedosto
Piirtäjä Arkkitehti Elina Loisa	Vastuullinen suunnittelija ####	Päiväys 8.9.2025	

Tekninen suunnittelu:

ib vogt GmbH
Helmholtzstr. 2-9
10587 Berlin
Tel. +49 30 397440-0
www.ib-vogt.com

