




Pohjapiirros

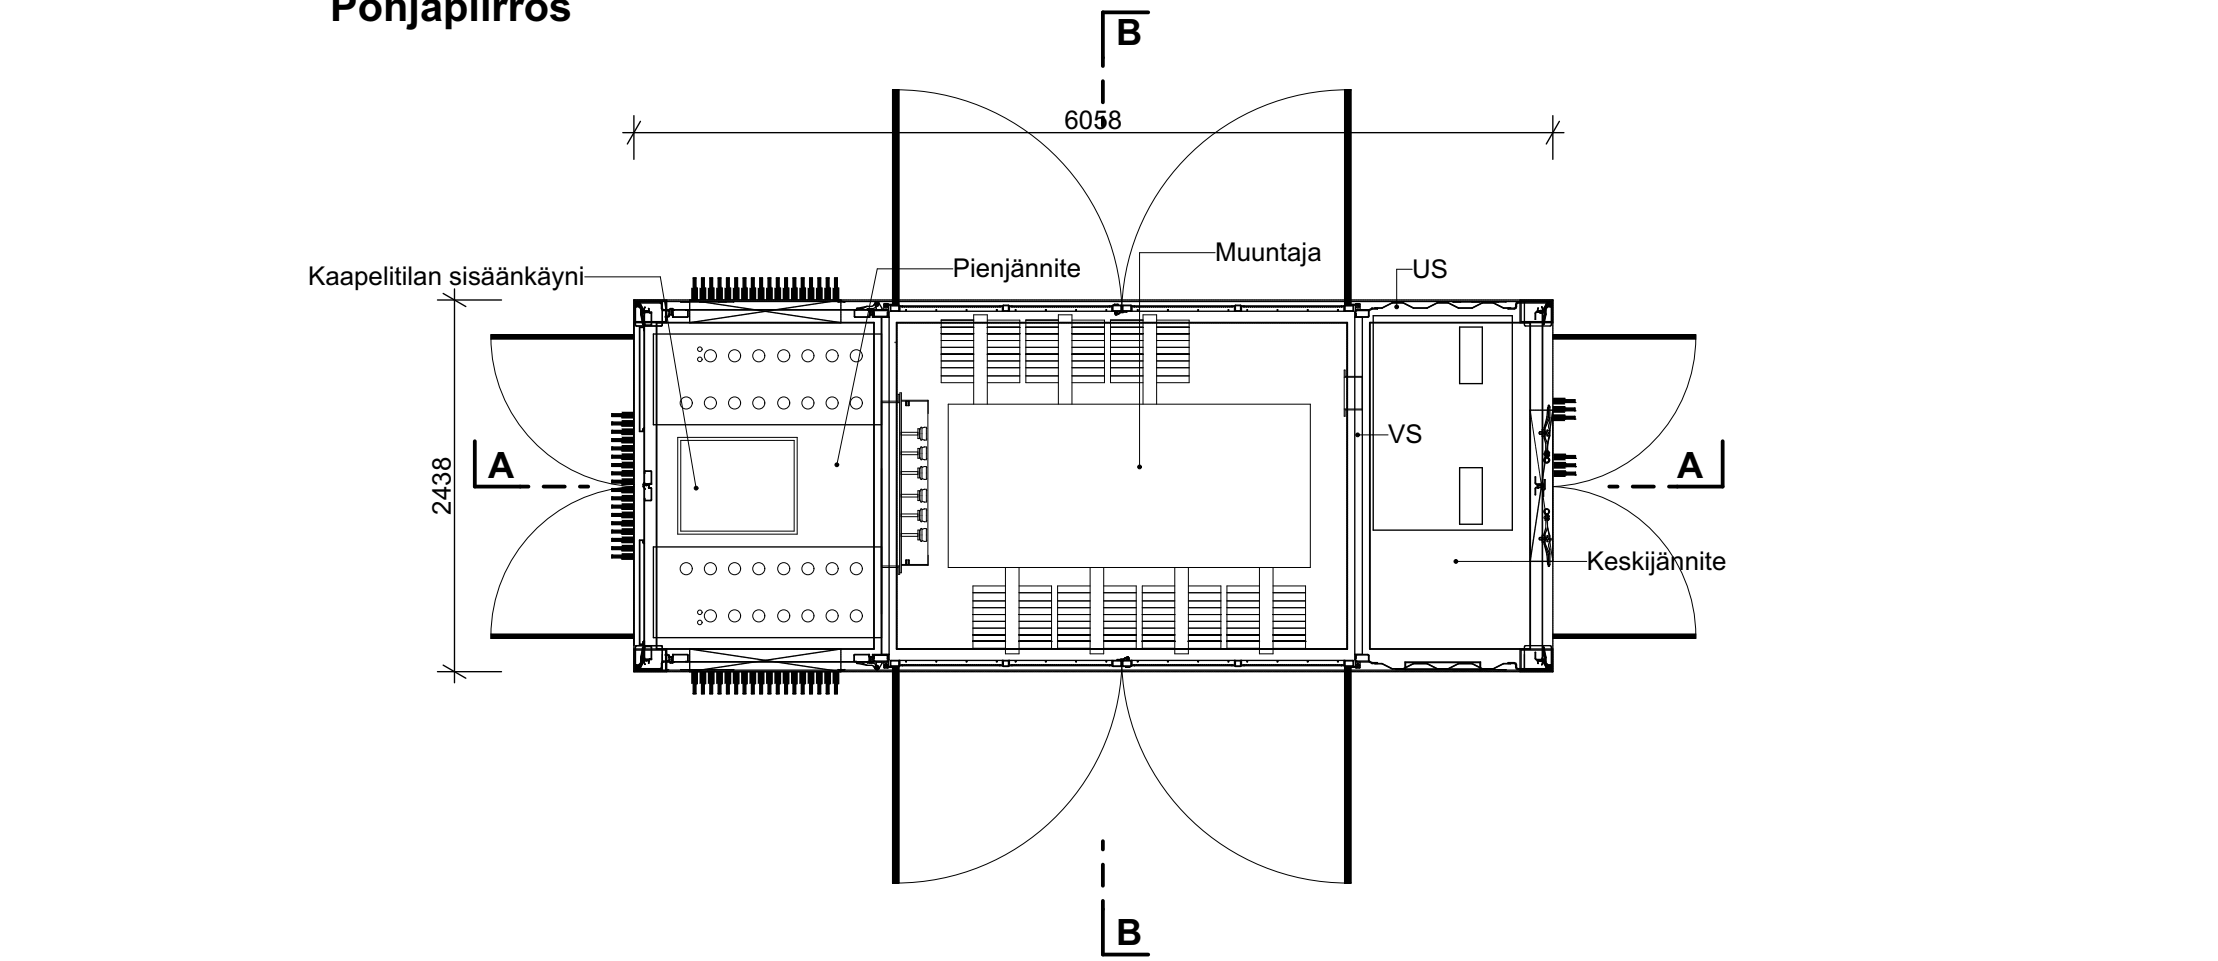


Kattokuva

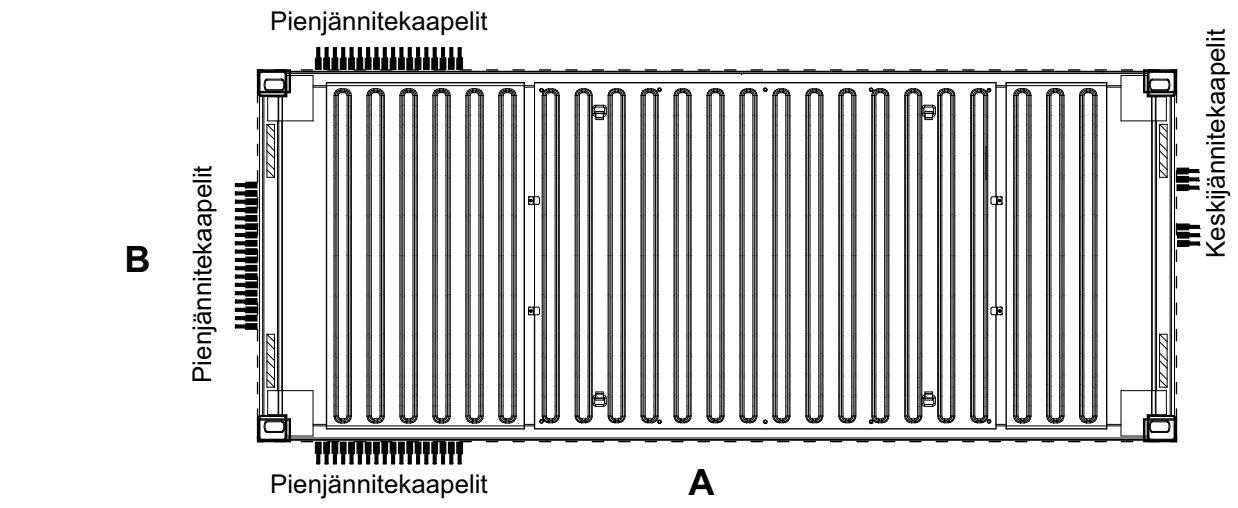

Julkisivu A

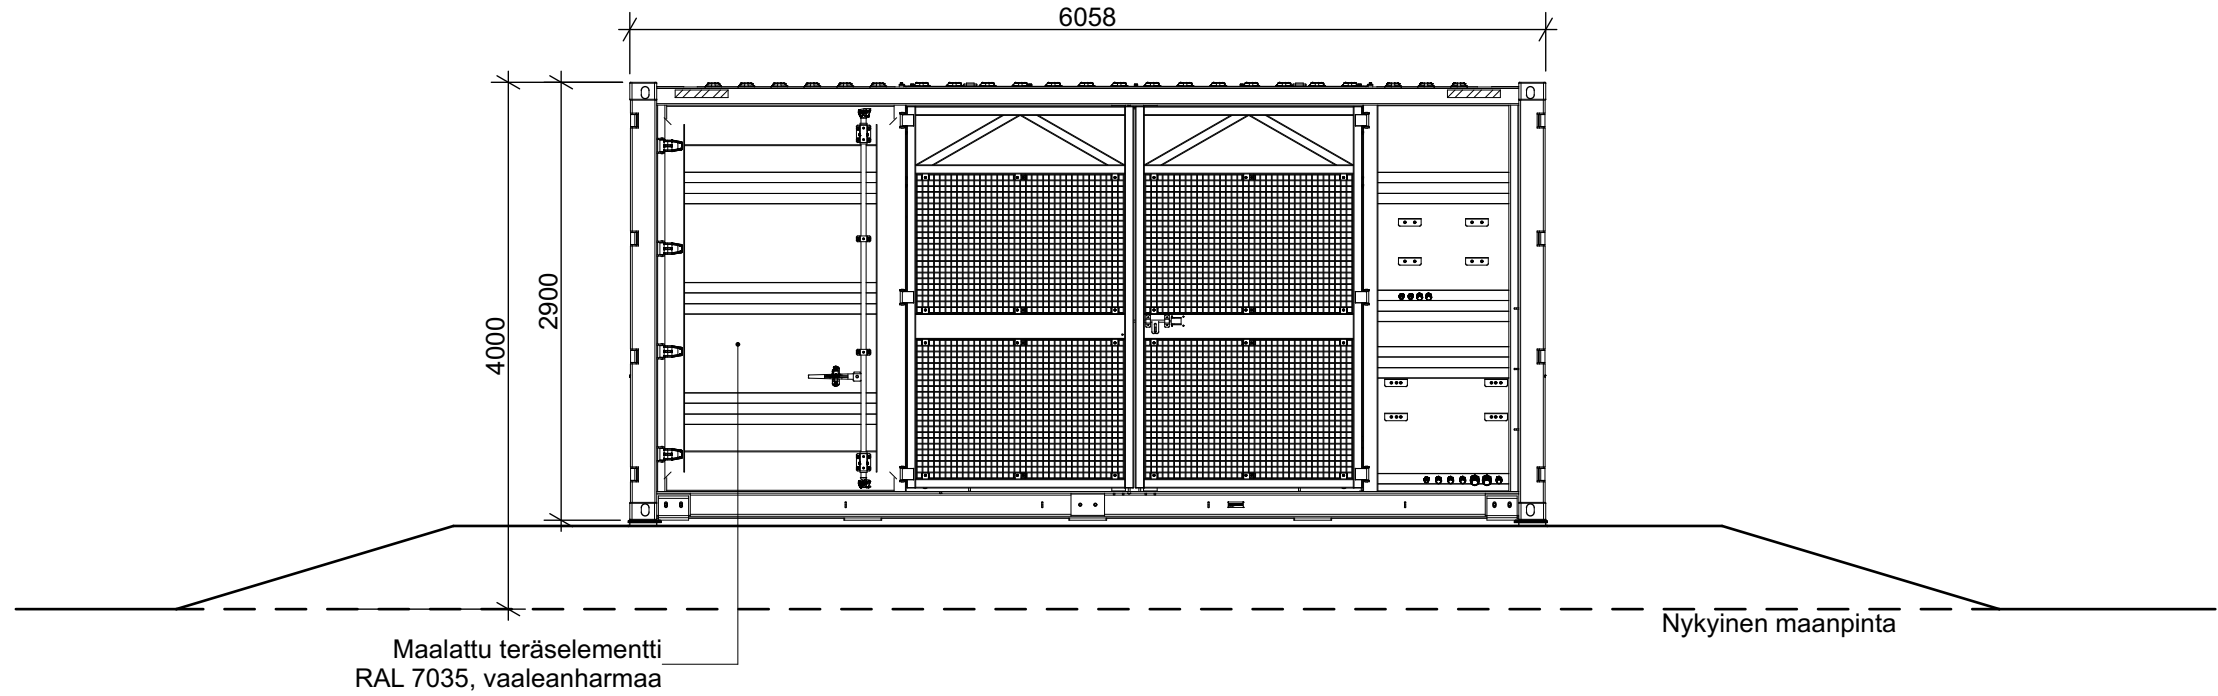

Julkisivu B

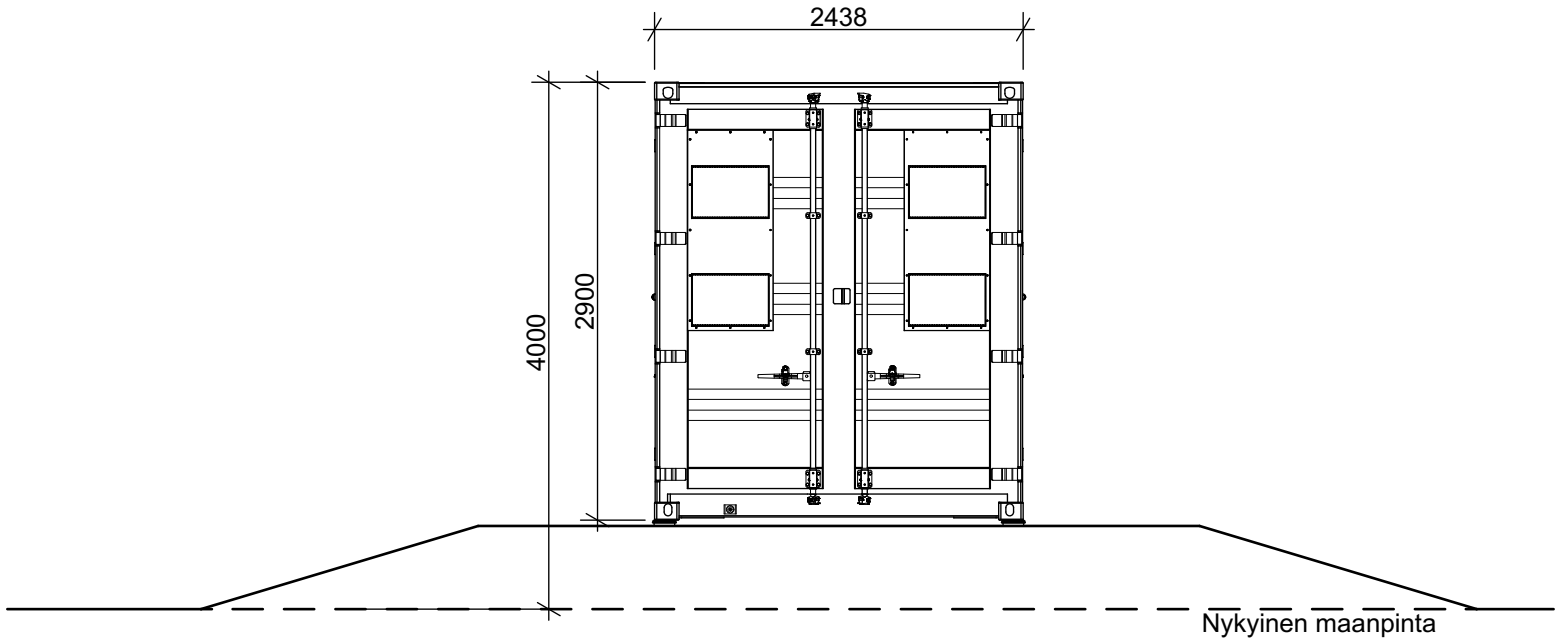


Kerrosala 14,8 m2
Tilavuus 42,9 m3


Paloluokka P3

Lopulliseen materiaaliin, väriin ja profiliin
saattaa tulla vähäisiä muutoksia.

Leikkaus A-A

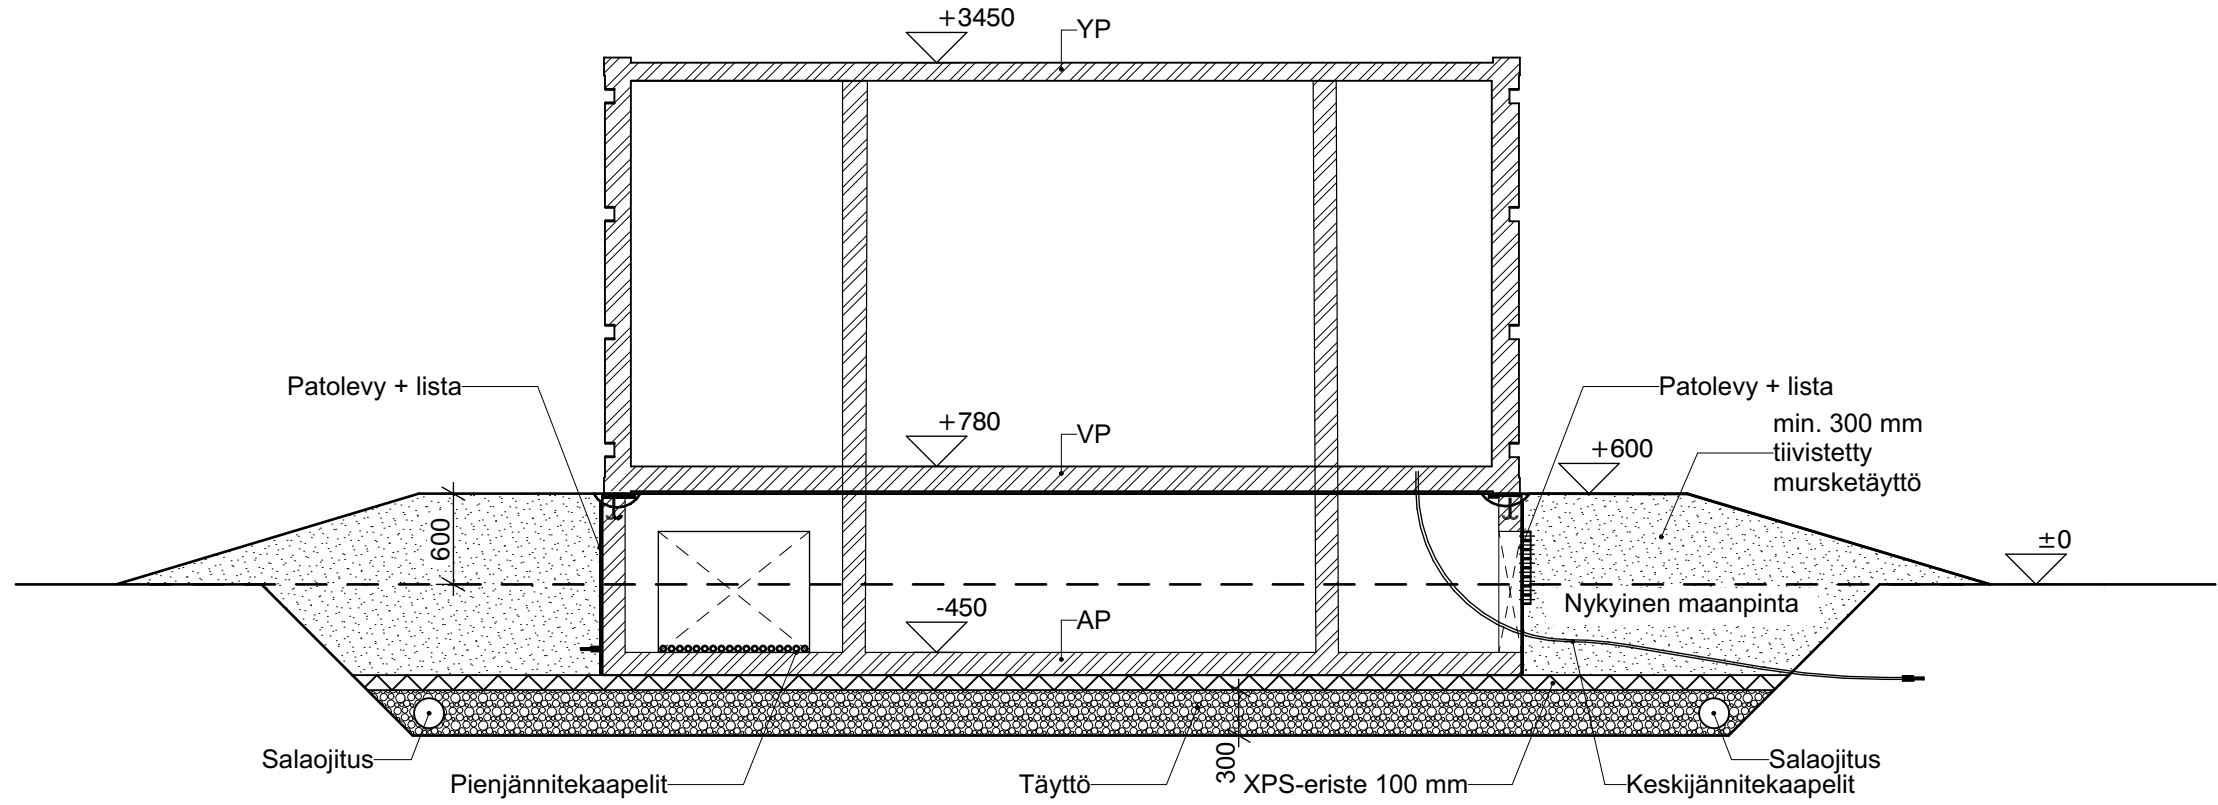

Leikkaus B-B

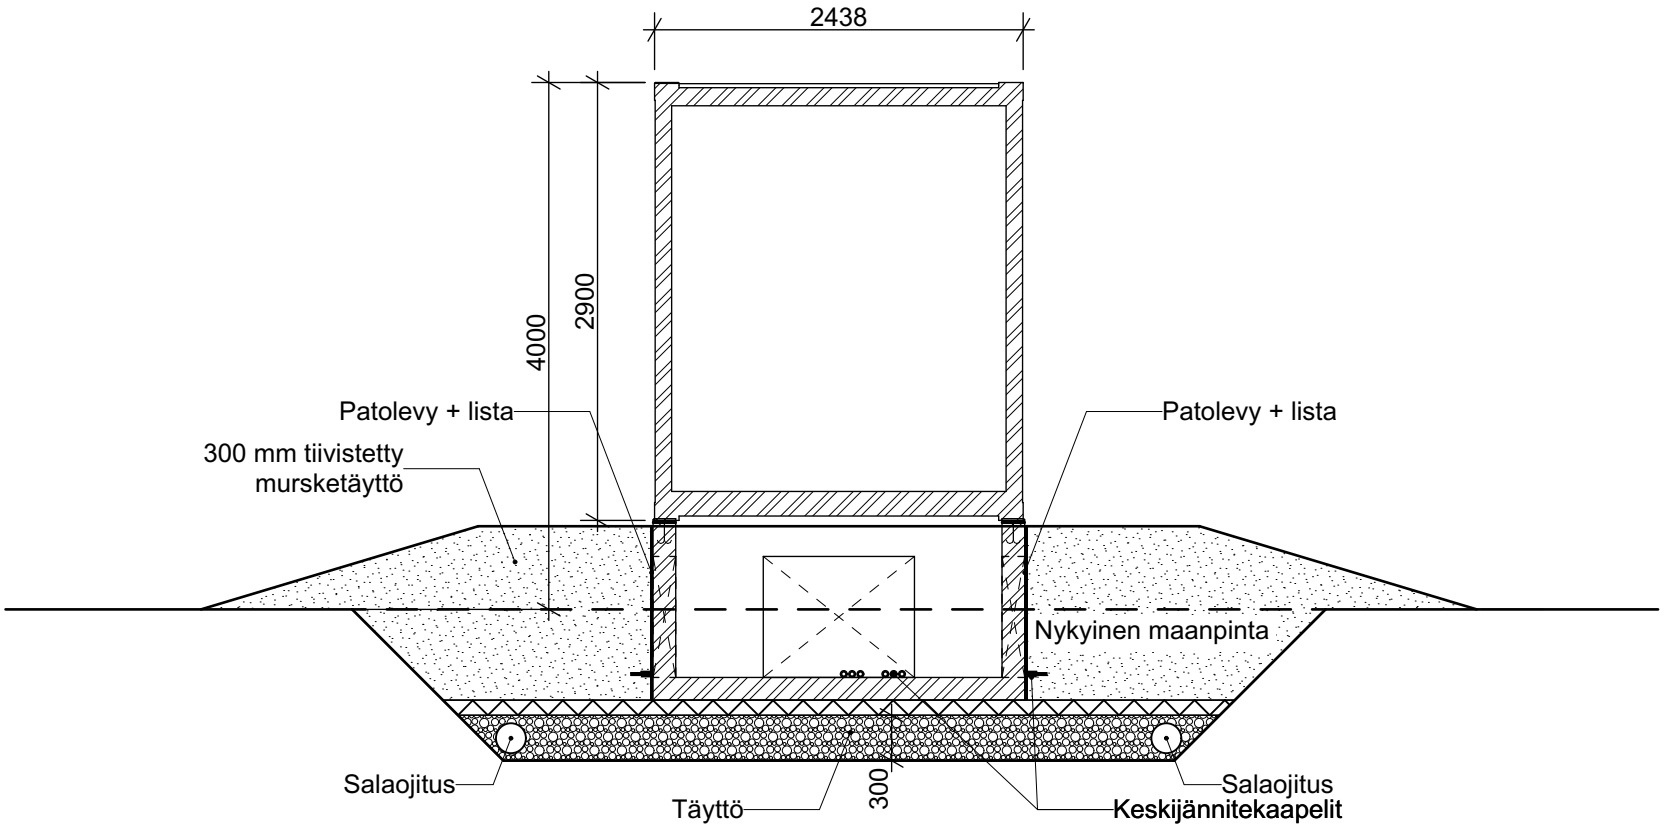

Kaupunki Aurinkovainio	Kuuntelusta 734-444-1-24, 734-444-4-1, 734-449-2-0, 734-525-1-21, 734-459-2-7, 734-459-1-5, 734-444-3-14	Viranomaisen merkintä
Pyövä rakennustarvike	734-444-1-24, 734-444-4-1, 734-449-2-0, 734-525-1-21, 734-459-2-7, 734-459-1-5, 734-444-3-14	Korkeus- ja koord. järjestelmä ETRS-TM35FIN
Rakennustoimenpide Uudisrakennus	Piirustustilanne No 4/10	Mittakaavat 1:50
Rakennuskohteen nimi ja osoite Antolantie 25240 Salo	Piirustuksen sisältö Muuntamon tyyppipiirustus, ohjeellinen	
Salon Aurinkovainion aurinkovoimahanke		
Suunnittelija Arkkitehti Elina Loisa	Tiedostot Lisäosa 6 02650 Espoo 290 059 201 www.sitowise.com	Tiedosto C:\Users\Elina\Documents\W000256 Salo aurinkovoimahanke-aurinkovainio\B\ Generaali\Antolantie\W000256 Salo antolantie\Antolantie\Antolantie
Arkkitehti Elina Loisa	####	####