


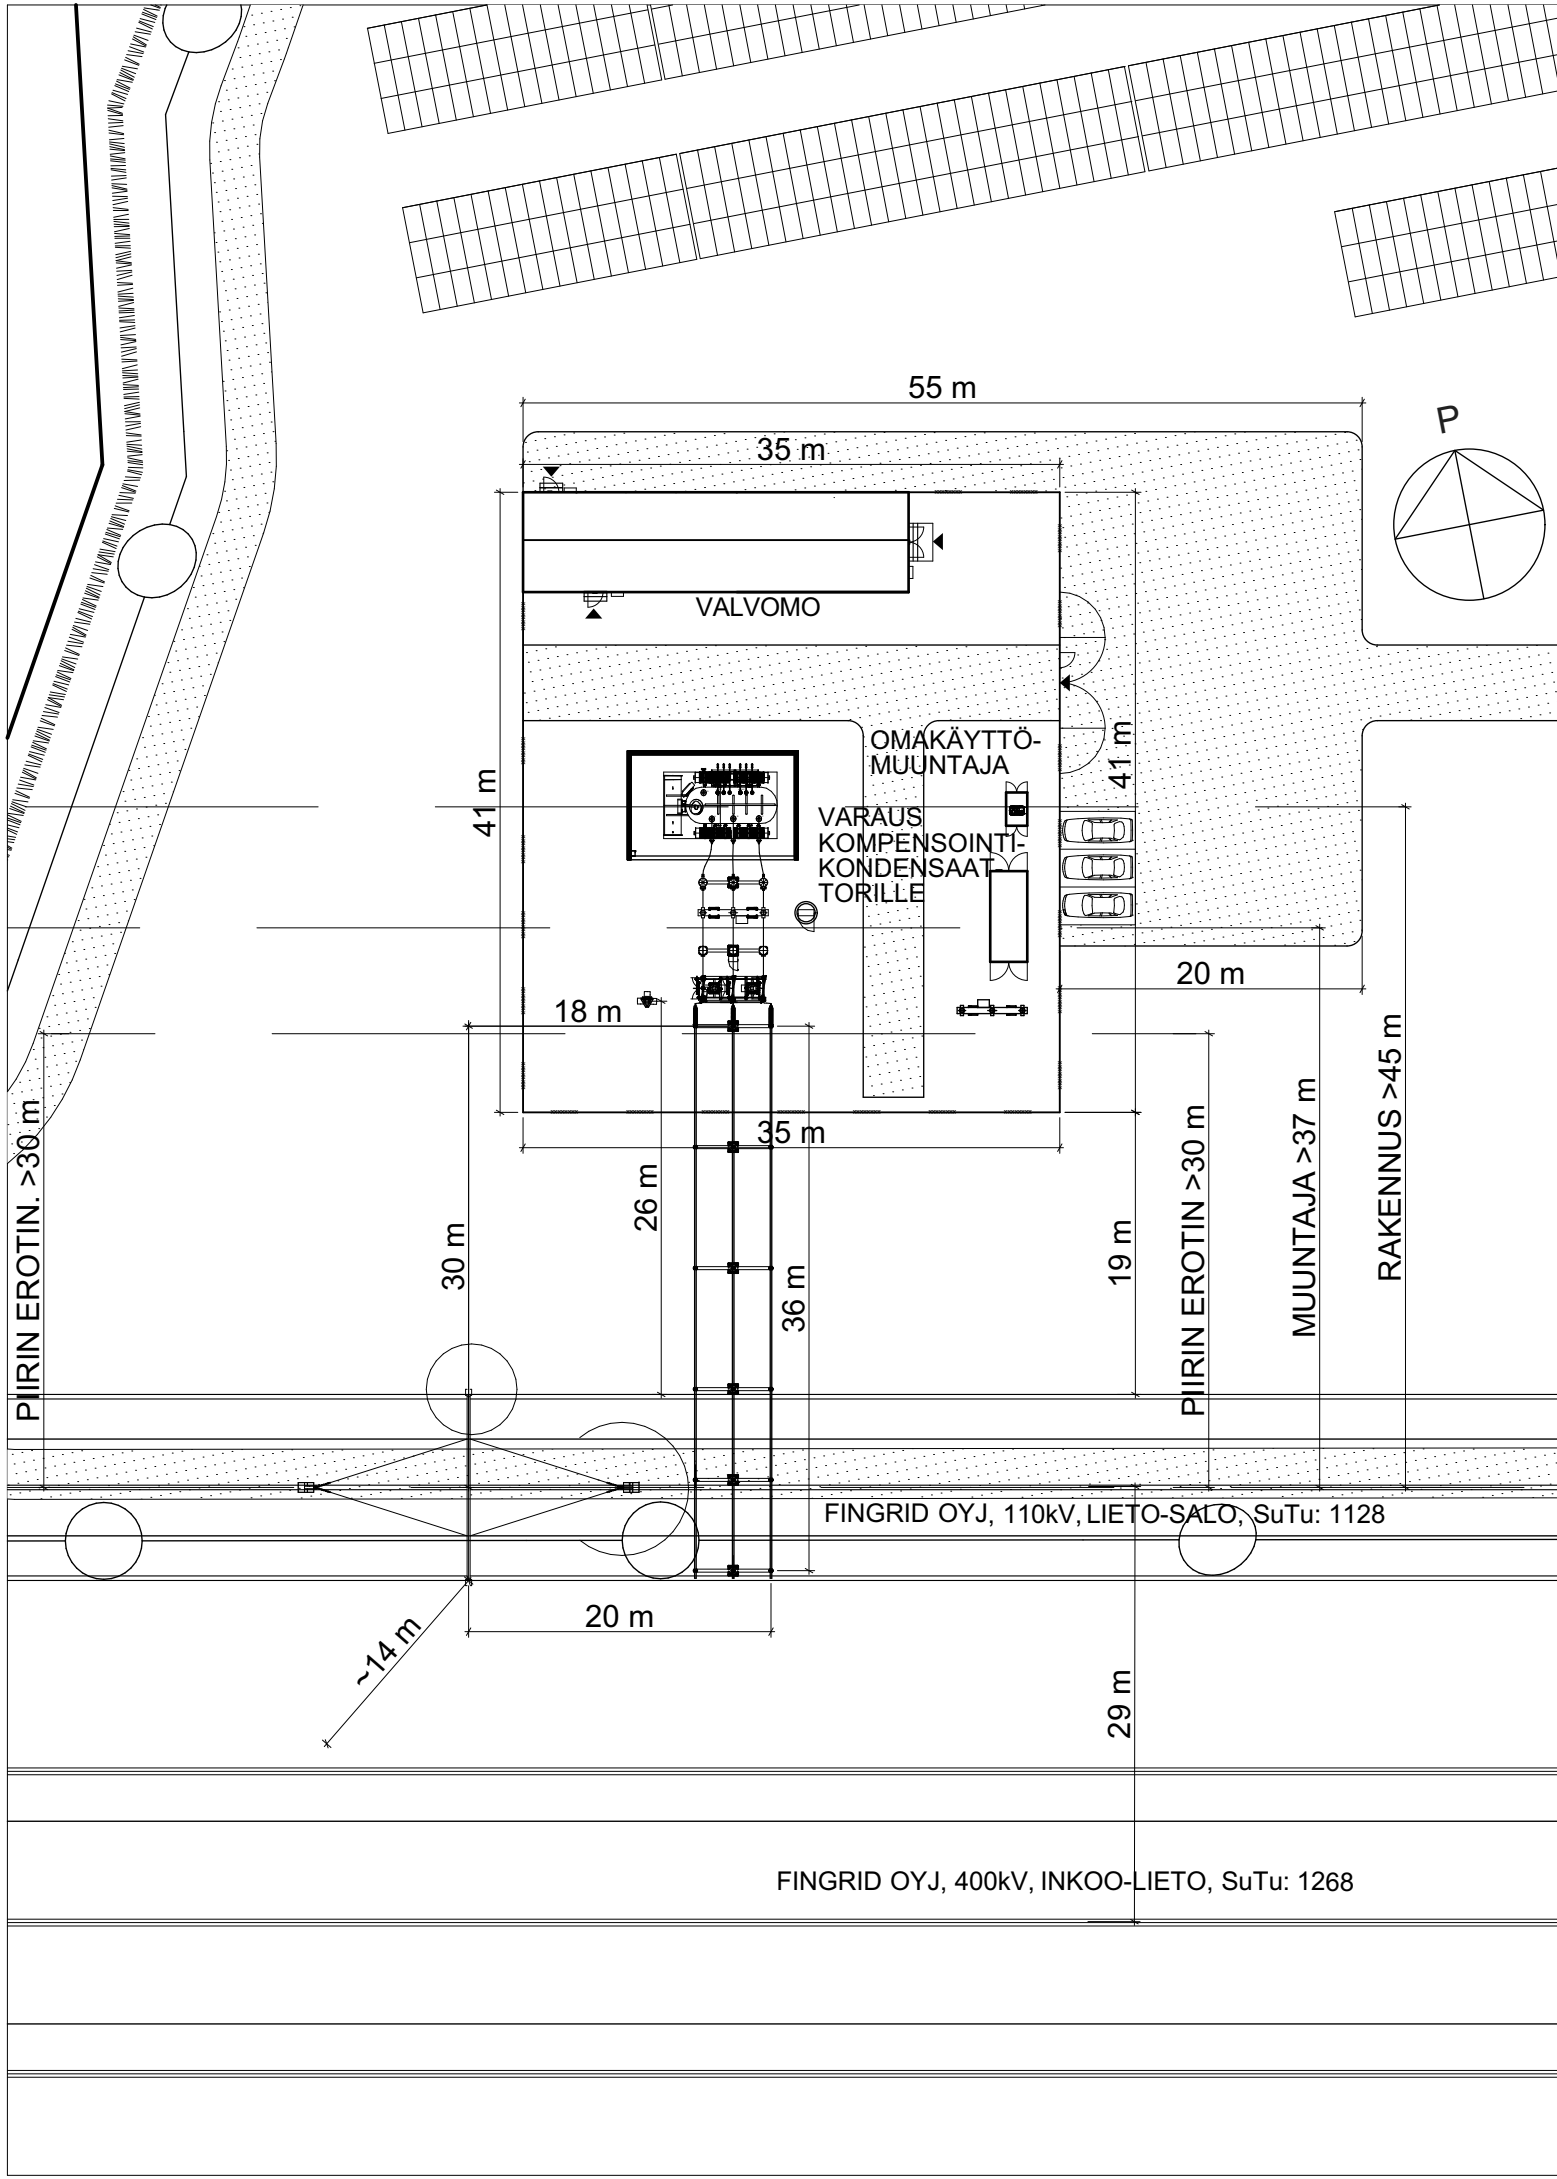

####

Kaup.osa/Kylä Aurinkovainio	Kiinteistötunnukset 734-444-1-24, 734-444-4-1, 734-449-2-0, 734-525-1-21, 734-459-2-7, 734-459-1-5, 734-444-3-14	Viranomaisen merkintöjä		
Pysyvä rakennustunnus		Korkeus- ja koord. järjestelmä ETRS-TM35FIN		
Rakennustoimenpide Uudisrakennus		Piirustuslaji Pääpiirustus	No 2/10	
Rakennuskohteen nimi ja osoite		Piirustuksen sisältö	Mittakaavat	
Salon Aurinkovainion aurinkovoimahanke		Osa-asemapiirros, sähköasema	1:500	
Antolantie 25240 Salo				
SITOWISE		Linnoitustie 6 02600 Espoo 290 059 201 www.sitowise.com	Suunn.ala ARK	Työnumero YKK68286
			Piir.no 2	Muutos ####
Tarkastaja	Suunnittelija Arkkitehti Elina Loisa	Tiedostosisainti C:\Users\elina.loisa\Sitowise\YKK68286 Salon Aurinkovoimahanke Aurinkovainio IBV- General\Rakentamislupa\YKK68286 Salon aurinkovoimahanke lupakuivat.pln		
Piirtäjä Arkkitehti Elina Loisa	Vastuullinen suunnittelija ####	Päiväys 8.9.2025		

Tekninen suunnittelu:

ib vogt GmbH
Helmholtzstr. 2-9
10587 Berlin
Tel. +49 30 397440-0
www.ib-vogt.com

