



## Pohjapiirros

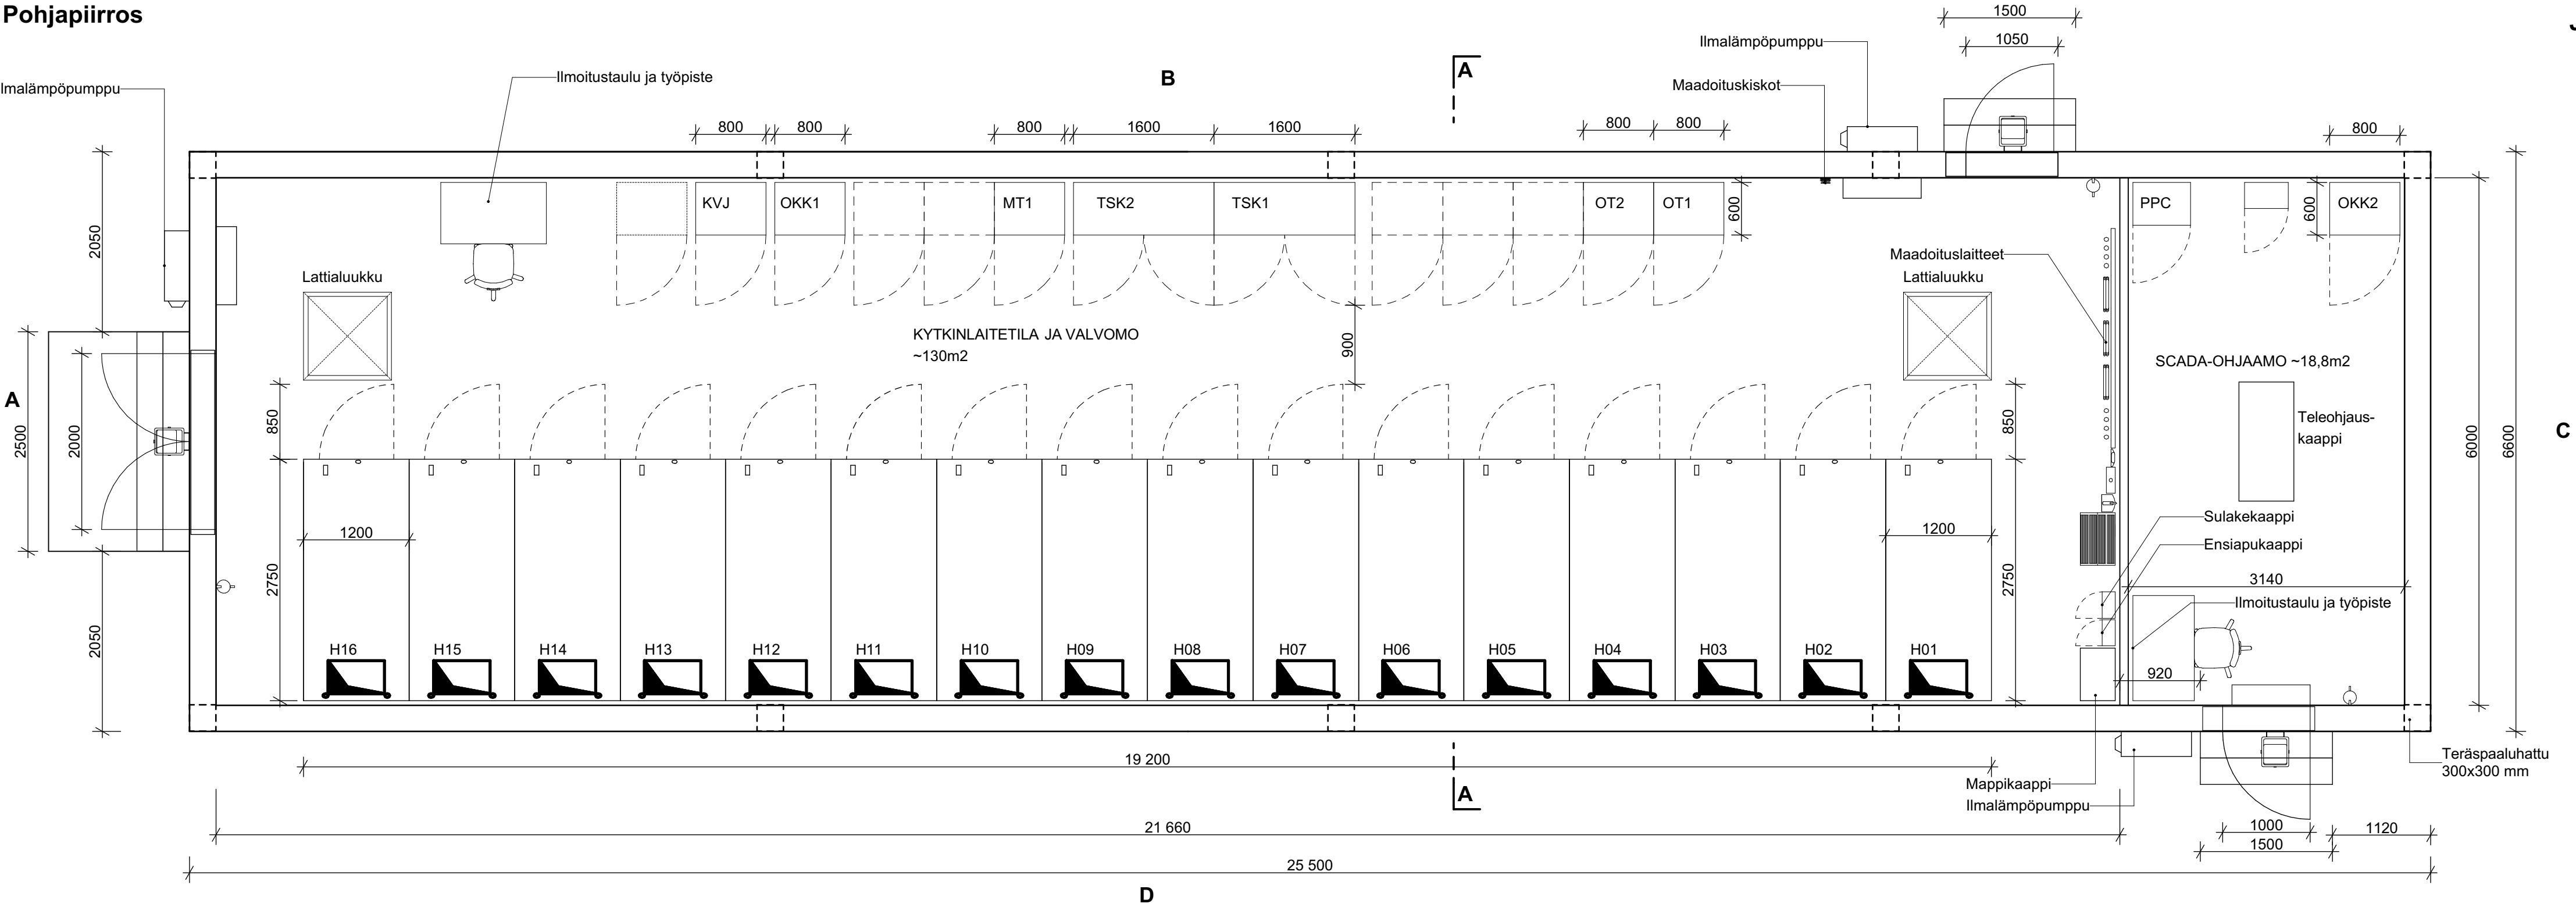


TSK = Tasasähkökeskus  
MT = Mittaustaulu  
OT = Ohjaustaulu  
OKK = Omakäyttökeskus  
KVJ= Käytönvalvontajärjestelmä  
PPC = Power plant controller


## Bulkisivu B

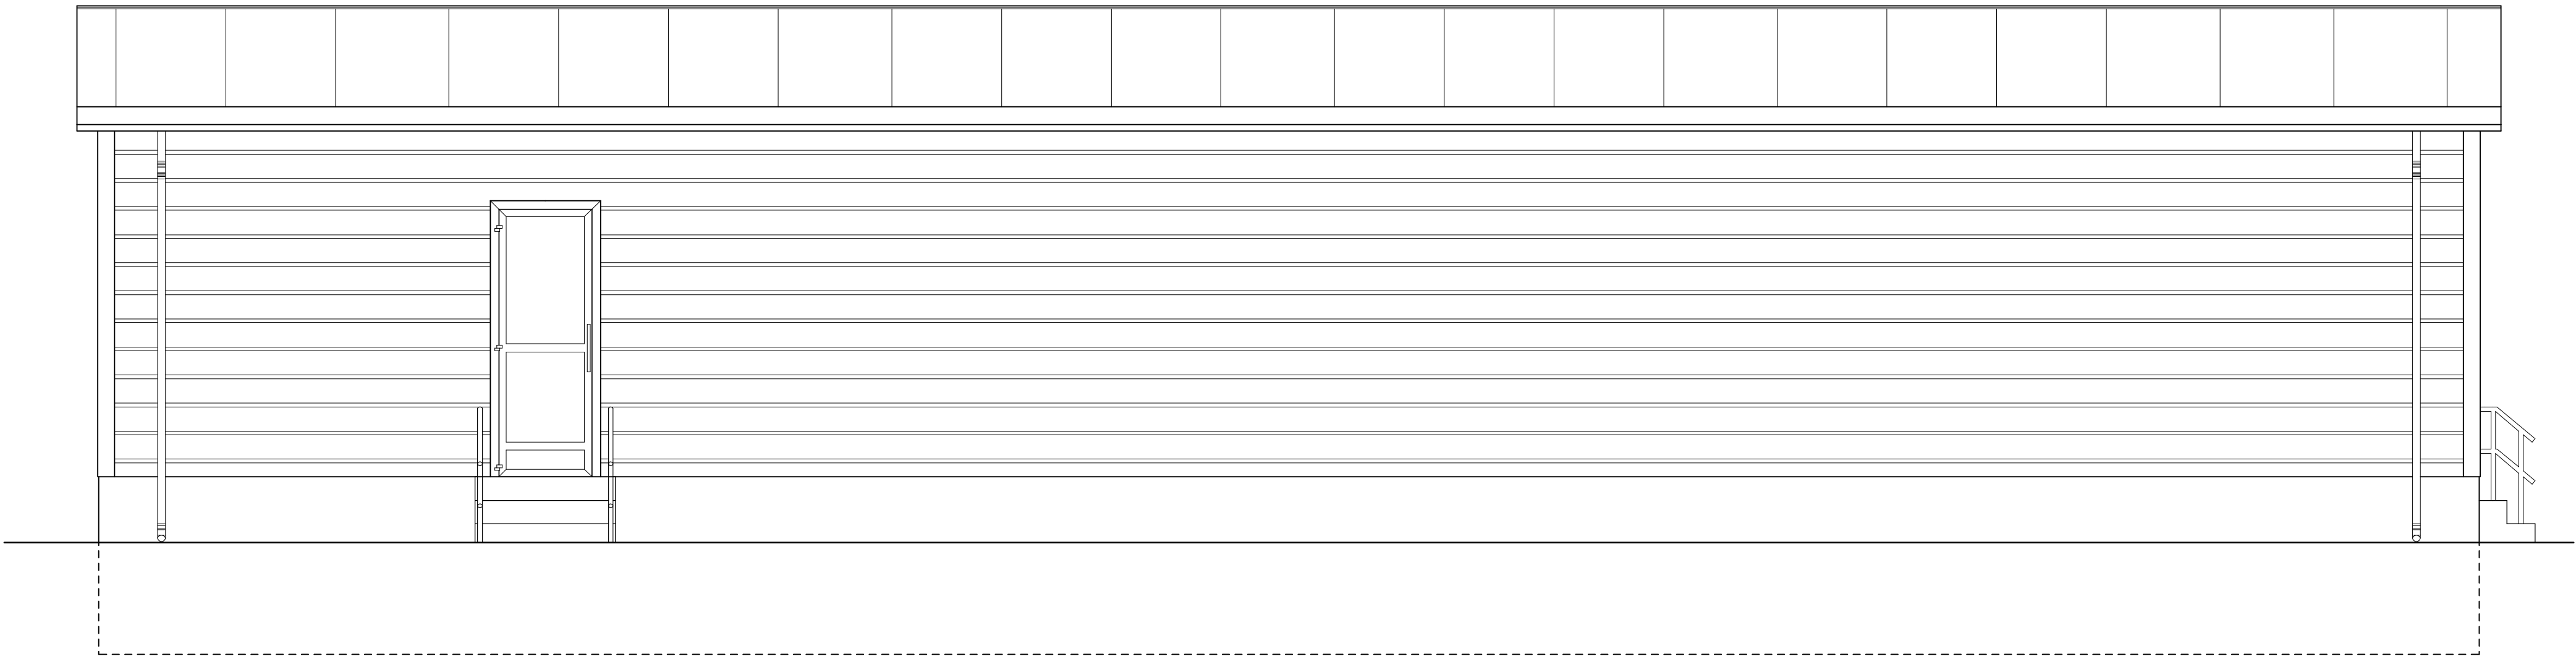


## Dulkisivu D

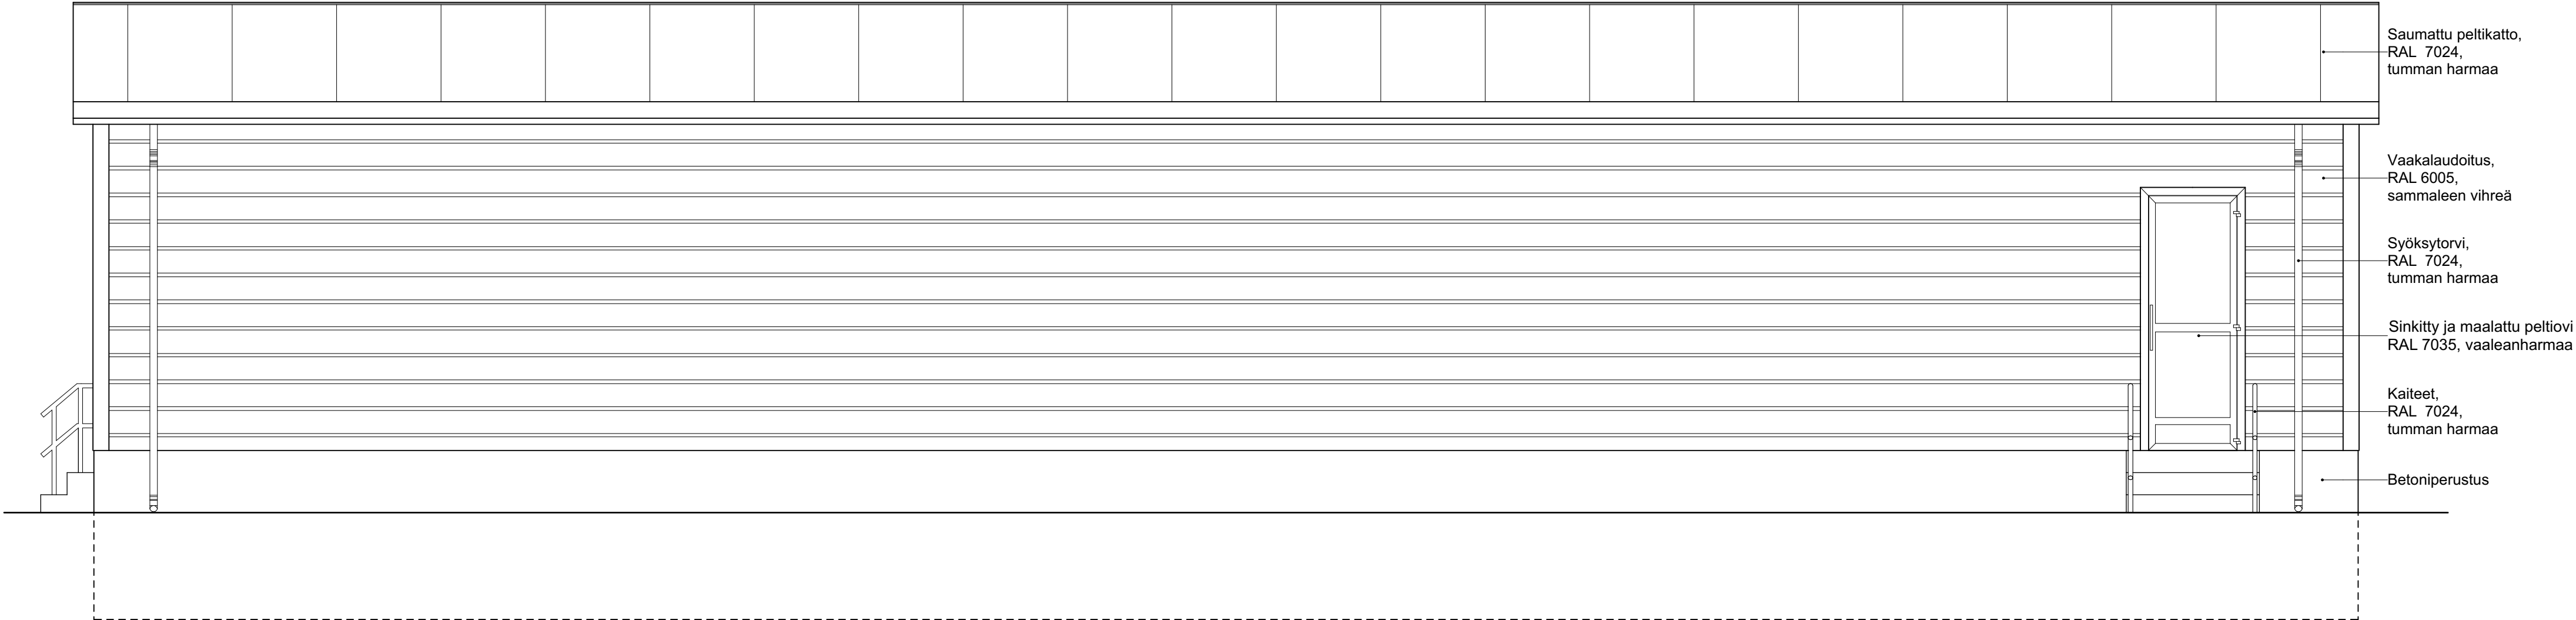


**Julkisivu A**

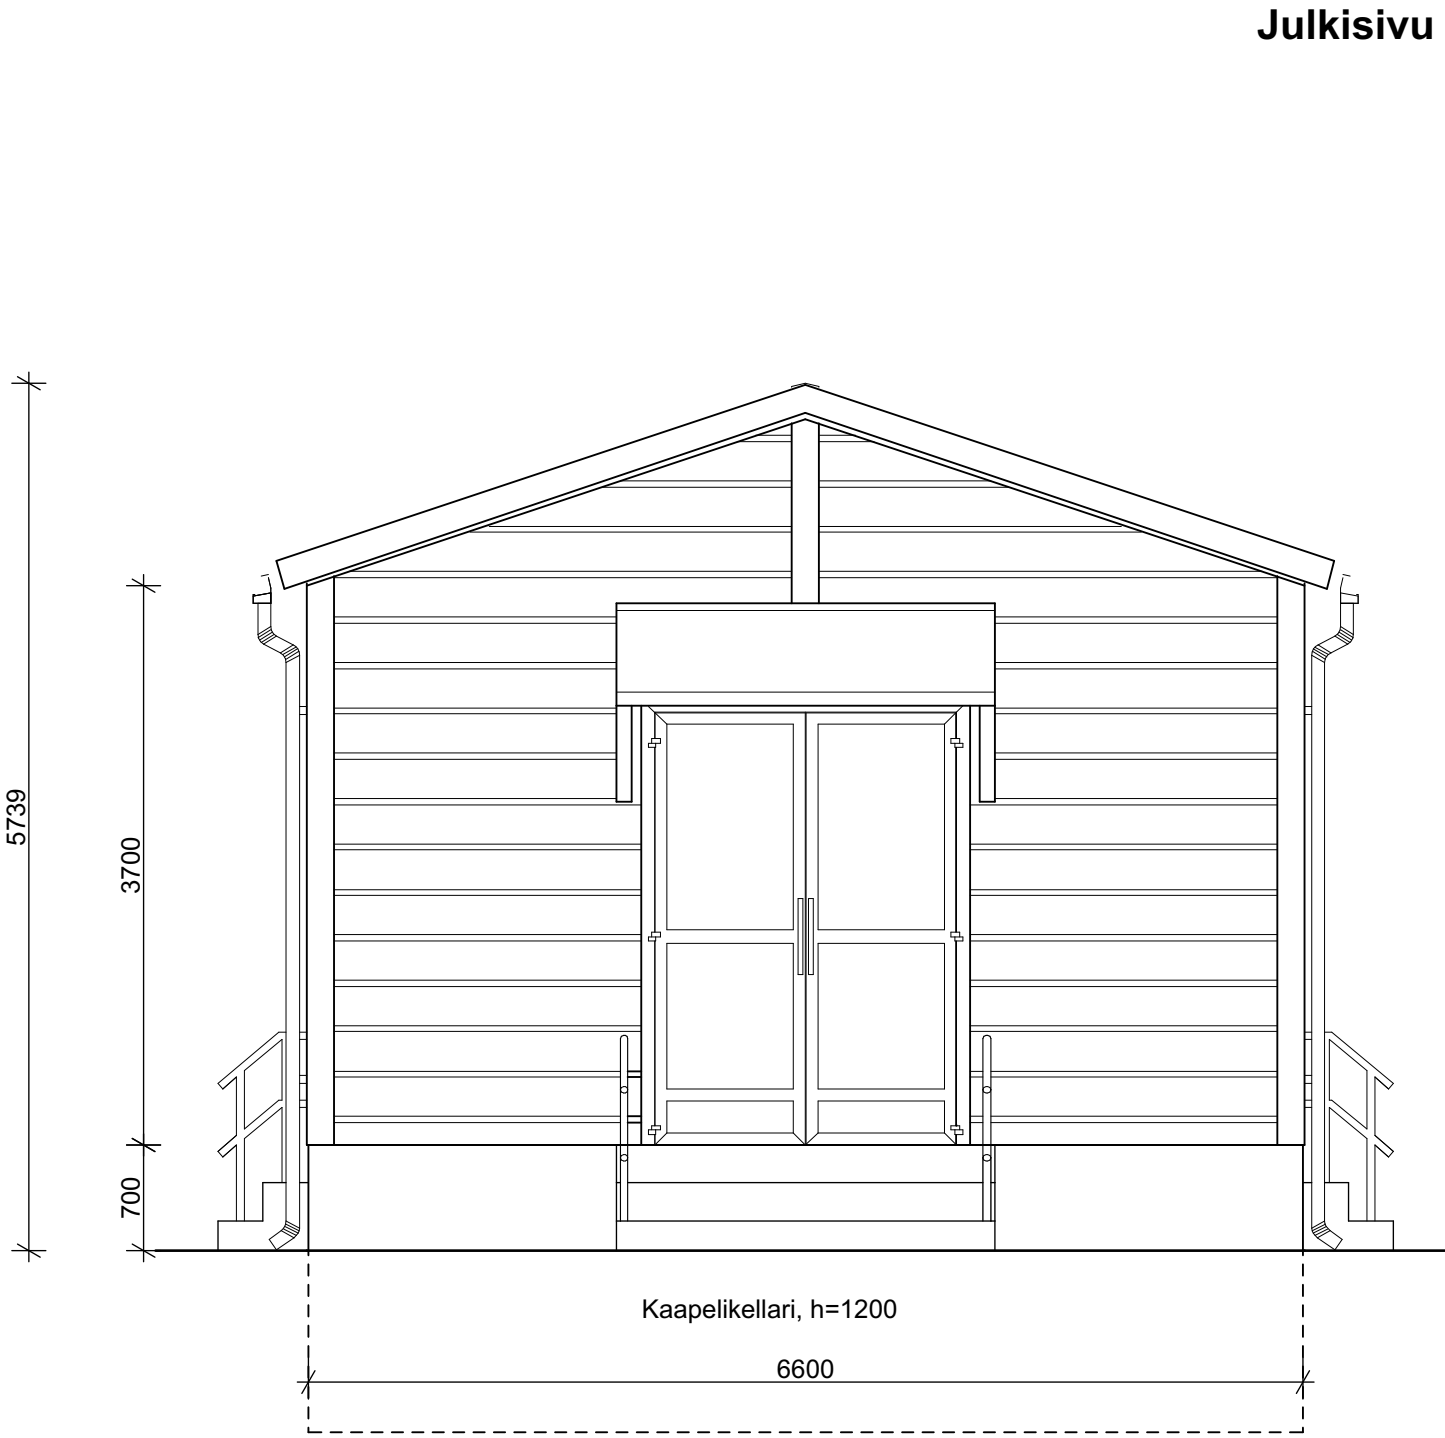

## Julkisivu C

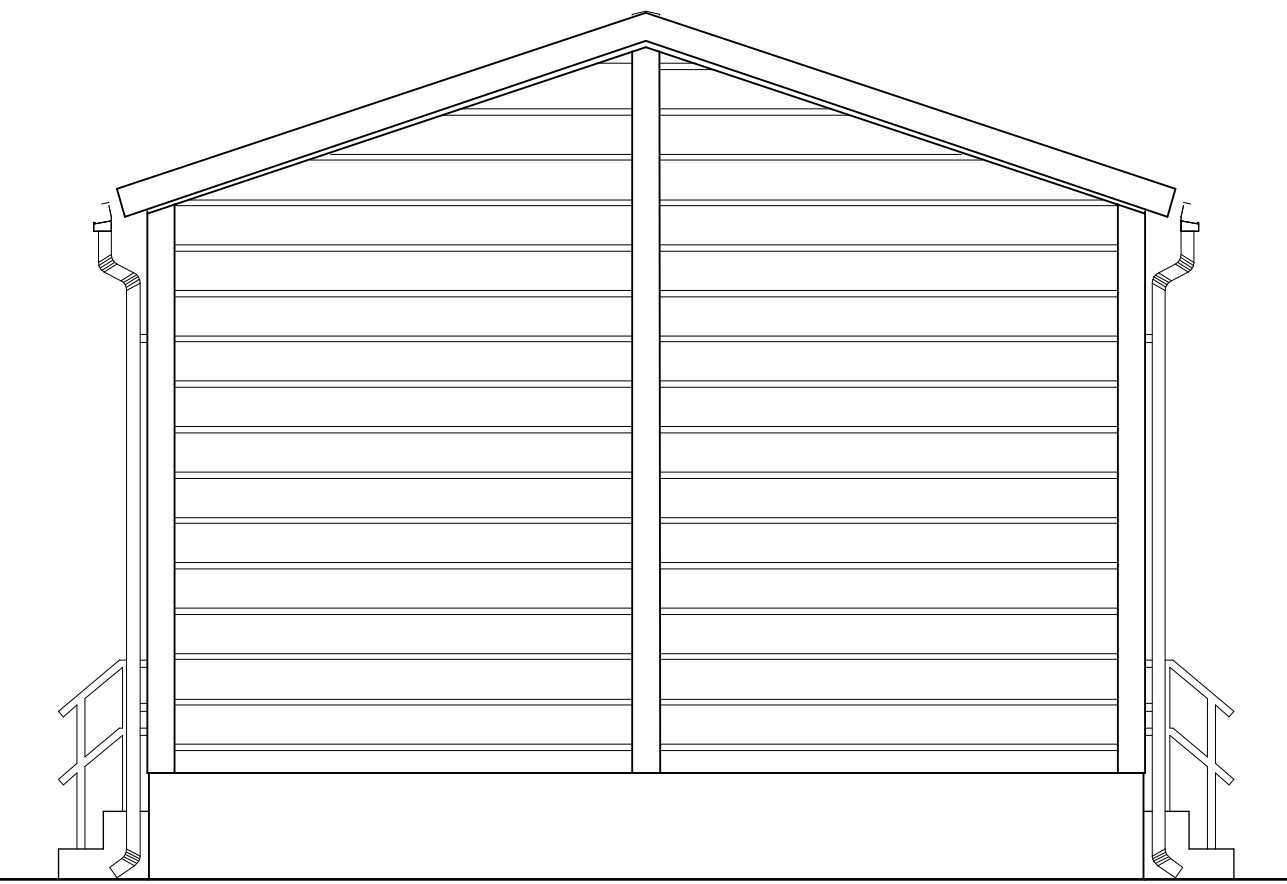

## Leikkaus A-A

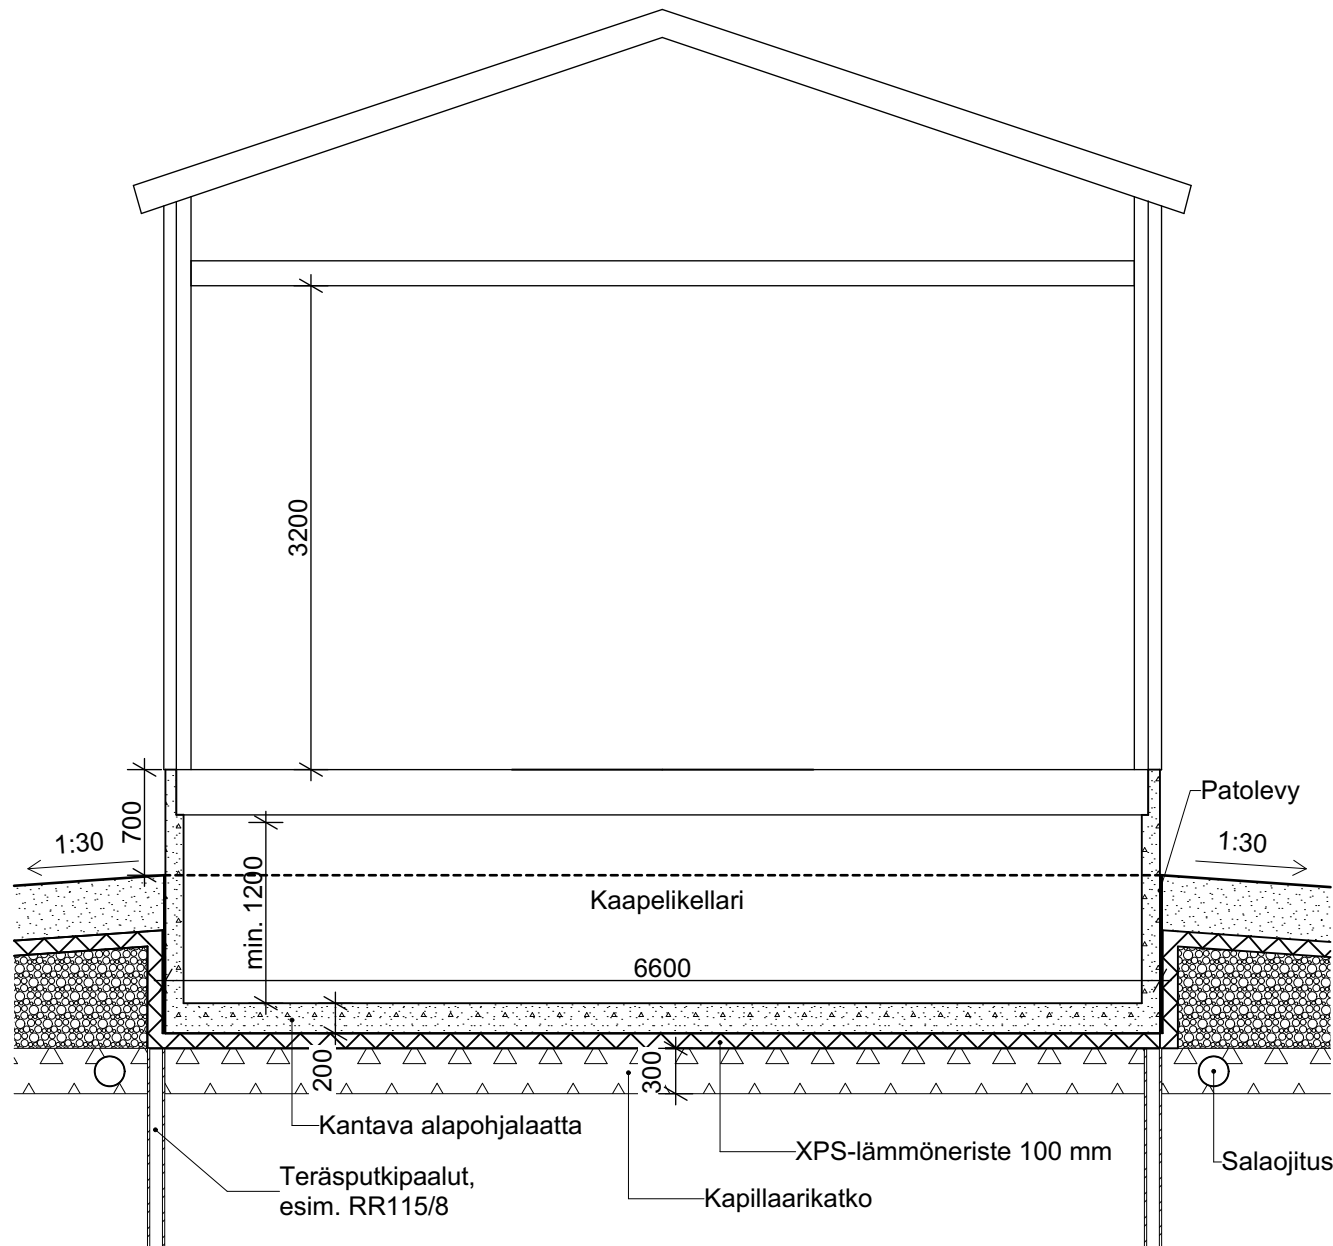

Kerrosala: 149,4 m<sup>2</sup>  
Tilavuus: 622,7 m<sup>3</sup>

Jos rakennusta ei paaluteta, tulee rakennuksen alapuolelta tehdä massanvaihtona kevennysrakenne esim. vaahtolasilla

### Paloluokka P3

## Painovoimainen ilmanvaihto

Puolilämmmin tila

Lopulliseen materiaaliin, väriin ja profiiliin saattaa tulla vähäisiä muutoksia

|   |  |   |                                                                          |
|---|--|---|--------------------------------------------------------------------------|
| Kaup.ssa kyla<br>Aurinkovainio<br>Pyyri rakennustunnus                                                                    |  | Kintostotunnukset<br>734-444-1-24, 734-444-1-4, 734-449-2-0,<br>734-526-1-21, 734-459-2-7, 734-459-1-5,<br>734-444-3-14                                       | Vironomaisen merkintöjä<br>Korkeus- ja koord. järjestelmä<br>ETRS-TM3136 |
| Rakennuslupamäärä<br>Uudisrakennus                                                                                        |  |   | No<br>10/10                                                              |
| Rakennuskohteen nimi ja osoite<br>Rakennuskohde                                                                           |  |   | Mittakaava<br>1:50                                                       |
| Salon Aurinkovainio aurinkovoimahanke                                                                                     |  |   |                                                                          |
| Antolantte<br>25240 Salo                                                                                                  |  |   |                                                                          |
| <b>SITOWISE</b><br>Linnoituksie 6<br>02600 Espoo<br>295 059 201<br><a href="http://www.sitowise.com">www.sitowise.com</a> |  | Suunnitelma<br><b>ARK</b>   | Työnumero<br><b>YKK68286</b>                                             |
| Suunnittelija<br>Arkkitehti Elina Loisa<br>Vastuullinen suunnittelija<br><b>####</b>                                      |  | Tiedostojanti<br>C:\Users\elina.loisa\OneDrive\Salon Aurinkovoimahanke Aurinkovoima-BV - General\Arkkitehtisuunnitelmat\Tiedosto<br>Päätyy<br><b>8.9.2025</b> | Muutos<br><b>####</b><br>Tiedosto                                        |
| Arkkitehti Elina Loisa   |  |   |                                                                          |

Tekninen suunnittelu:

ib vogt GmbH  
Helmholtzstr. 2-9  
10587 Berlin  
Tel. +49 30 397440-0  
[www.ib-vogt.com](http://www.ib-vogt.com)

