


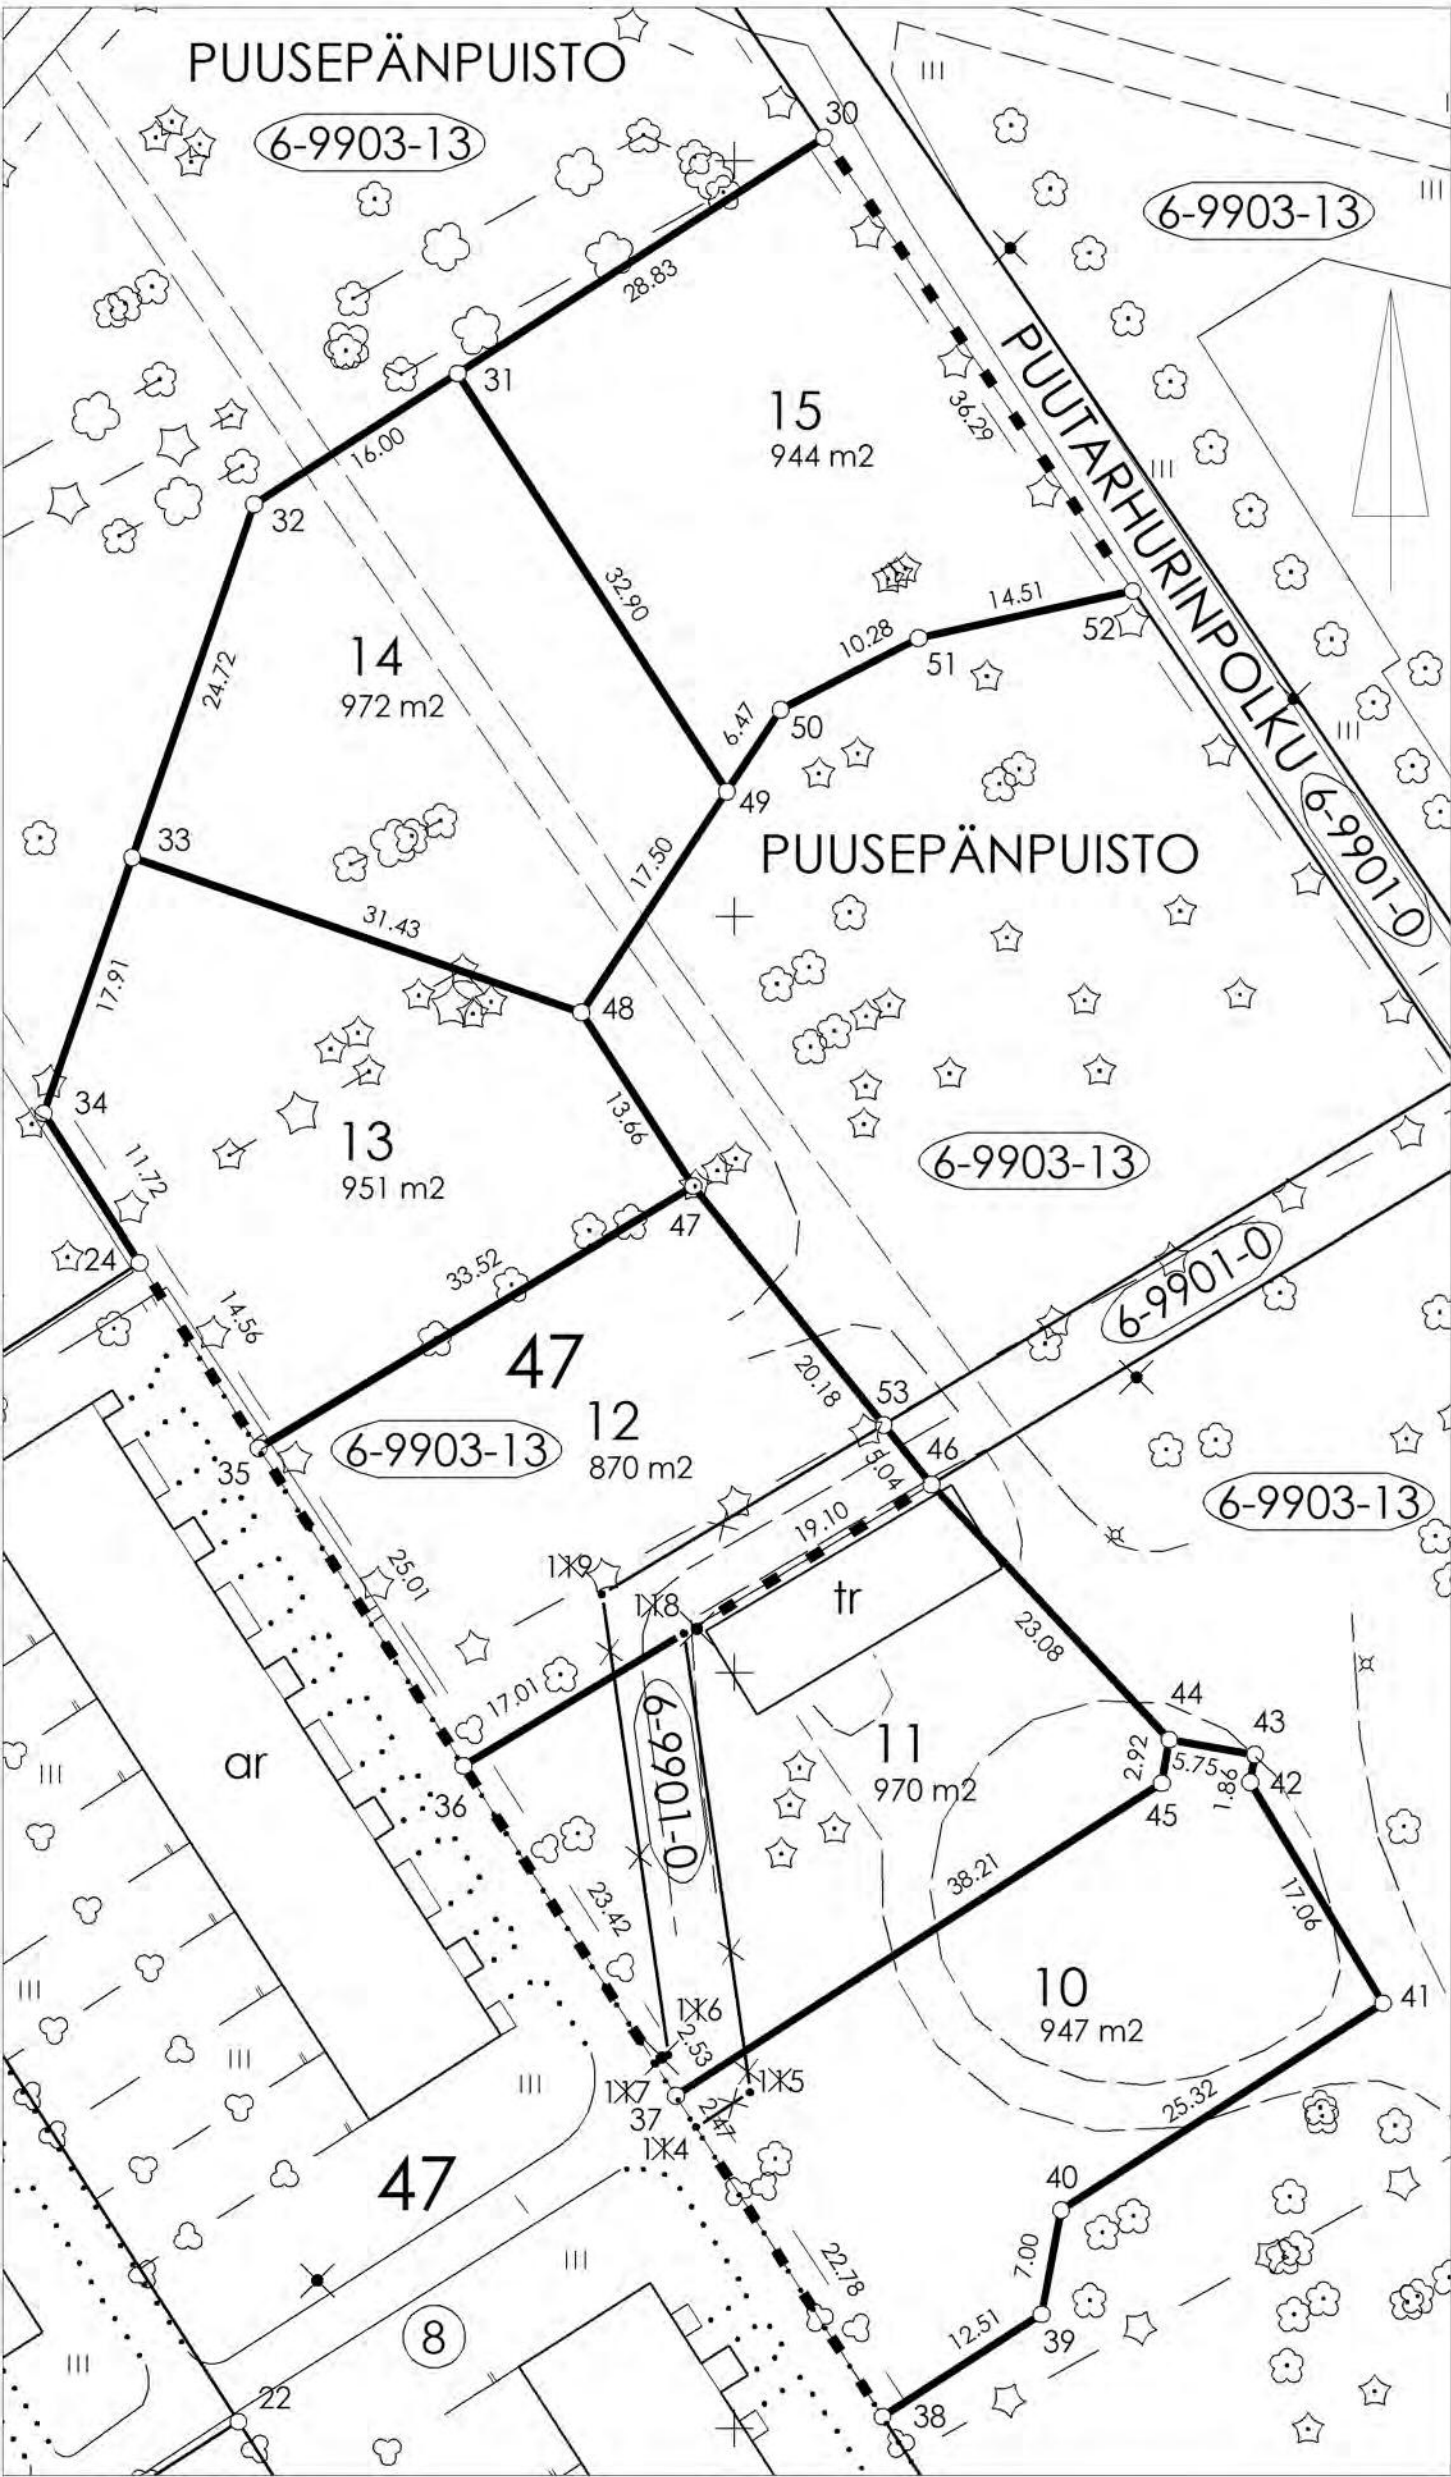

KOORDINAATTILUETTELO

N:O	KORTTELI	X	Y	RAJAMERKIN LAATU
24	47	6698527.121	23507860.645	
30	47	6698601.535	23507905.915	
31	47	6698585.930	23507881.671	
32	47	6698577.271	23507868.217	
33	47	6698553.908	23507860.147	
34	47	6698536.979	23507854.300	
35	47	6698514.874	23507868.527	
36	47	6698493.842	23507882.064	
37	47	6698472.021	23507896.109	
38	47	6698450.792	23507909.773	
39	47	6698457.562	23507920.292	
40	47	6698464.443	23507921.580	
41	47	6698478.145	23507942.868	
42	47	6698492.766	23507934.084	
43	47	6698494.597	23507934.401	
44	47	6698495.577	23507928.736	
45	47	6698492.702	23507928.239	
46	47	6698512.464	23507913.005	
47	47	6698532.161	23507897.251	
48	47	6698543.646	23507889.859	
49	47	6698558.268	23507899.475	
50	47	6698563.675	23507903.031	
51	47	6698568.419	23507912.155	
52	47	6698571.529	23507926.326	
53	47	6698516.402	23507909.856	
114	200	6698469.944	23507897.446	
117	200	6698474.148	23507894.740	
118	200	6698502.615	23507896.641	

MUODOSTUMINEN

MUODOSTETTAVA KIINTEISTÖ	MUODOSTAJA- KIINTEISTÖ	MUODOSTAJA- KIINTEISTÖN NIMI	M-ALA	OSA P-ALA m2	M-OSA	KOKO P-ALA m2
734-6-47-10	734-6-9901-0	Ollikkalan kadut	12			947
	734-6-9903-13	Puusepänpuisto	935			
734-6-47-11	734-6-9901-0	Ollikkalan kadut	141			970
	734-6-9903-13	Puusepänpuisto	829			
734-6-47-12	734-6-9901-0	Ollikkalan kadut	115			870
	734-6-9903-13	Puusepänpuisto	755			
734-6-47-13	734-6-9903-13	Puusepänpuisto	951			951
734-6-47-14	734-6-9903-13	Puusepänpuisto	972			972
734-6-47-15	734-6-9903-13	Puusepänpuisto	944			944

Tonttijako	1:500	SALO	734
ASEMAKAAVA	VAHVISTETTU	KARTTALEHDET	
EDellinen tonttijako			
POHJAKARTAN HYVÄKSYI JA			
LASK. JS	TONTTIAJON LAATI	20.8.2025	KAUP. OSA 6 OLLIKKALA
PIIRT. PS	KIINTEISTÖINSINÖÖRI		KORTTELI 47
	Hanna Heikkilä		TONTIT 10-15
			kumotut
HYVÄKSYTTY ASEMAKAAVAN YHTEYDESSÄ		TJ-kartta	9/2025
		TJ-tunnus	73406004703




KOORDINAATILUETTELO

N:O	KORTTELI	X	Y	RAJAMERKIN LAATU
20	121	6698458.651	23507960.412	
21	121	6698476.067	23507991.263	
22	121	6698455.558	23508005.214	
23	121	6698448.927	23508003.663	
24	121	6698433.253	23507975.670	

MUODOSTUMINEN

MUODOSTETTAVA KIINTEISTÖ	MUODOSTAJA- KIINTEISTÖ	MUODOSTAJA- KIINTEISTÖN NIMI	M-ALA	OSA P-ALA m2	M-OSA	KOKO P-ALA m2
734-6-121-1	734-6-9903-13	Puusepänpuisto		1065		1065

Tonttijako	1:500	SALO	734
ASEMAKAAVA	VAHVISTETTU	KARTTALEHDET	
EDellinen tonttijako			
POHJAKARTAN HYVÄKSYI JA			
LASK. JS	TONTTIAON LAATI	20.8.2025	KAUP. OSA 6 OLLIKKALA
PIIRT. PS	KIINTEISTÖINSINÖÖRI		KORTTELI 121
	Hanna Heikkilä		TONTIT 1
HYVÄKSYTTY ASEMAKAAVAN YHTEYDESSÄ			kumotut
			TJ-kartta 10/2025
			TJ-tunnus 73406012101

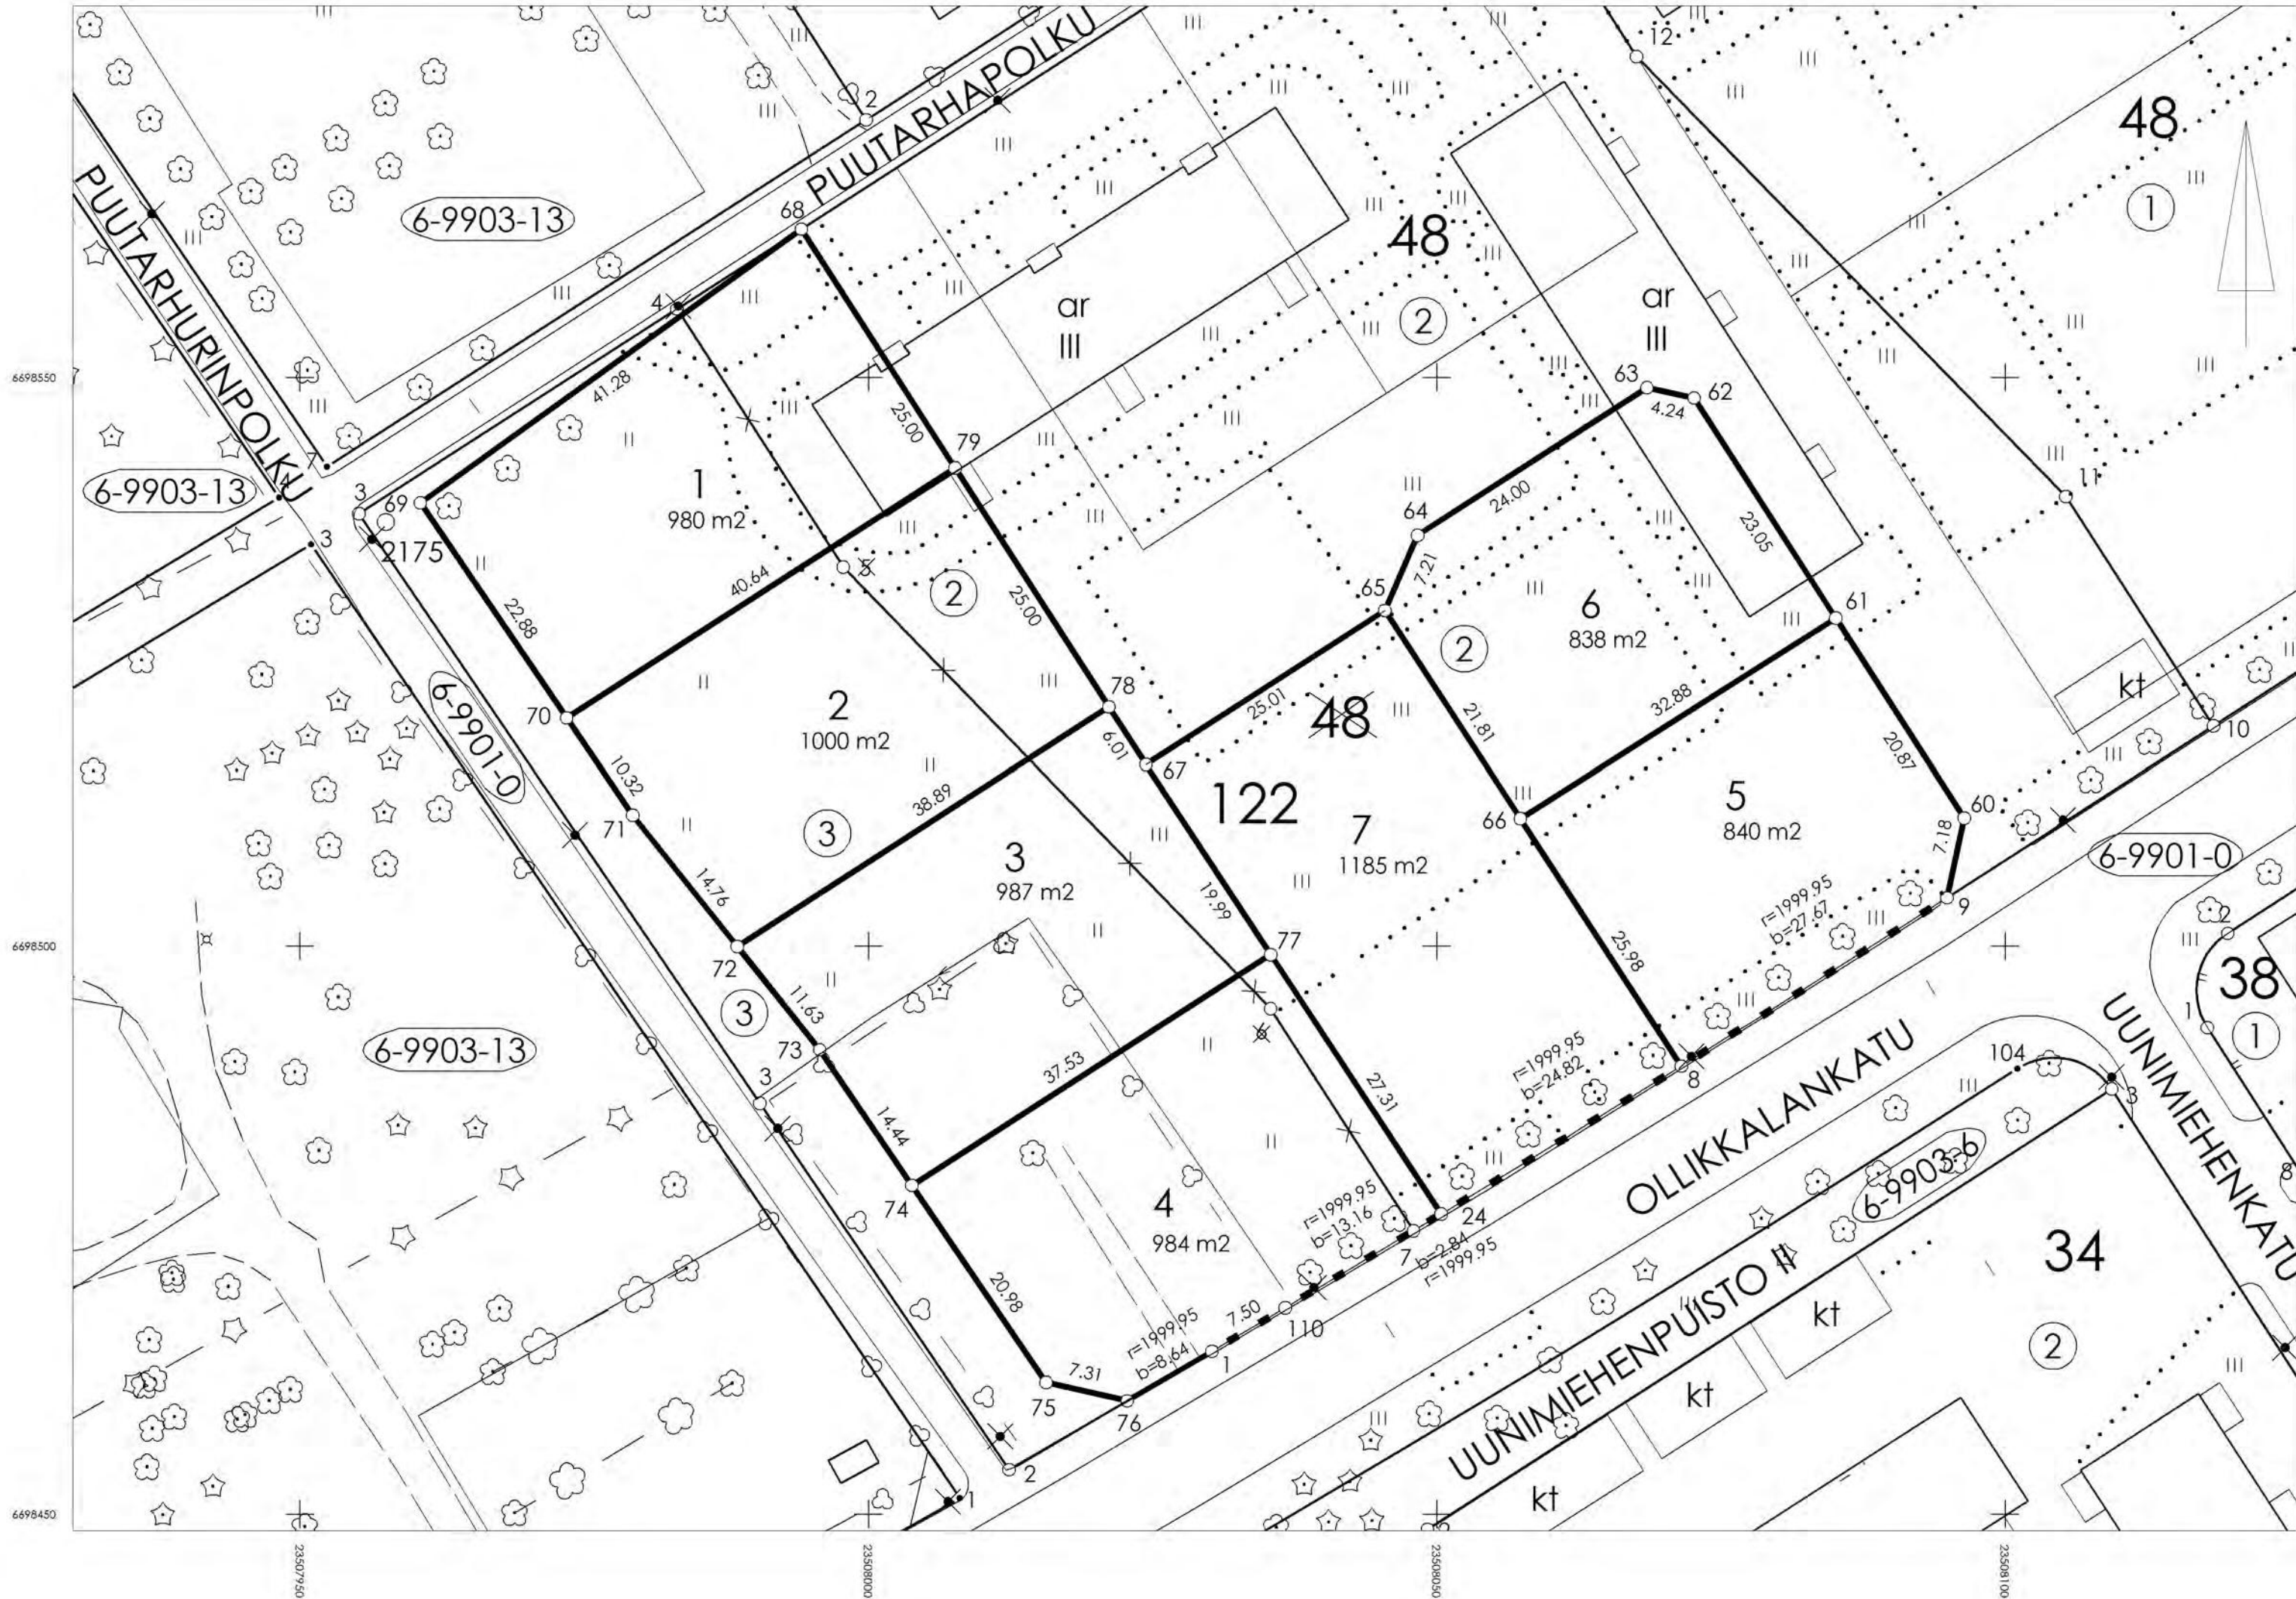


KOORDINAATTILUETTELO

N:O	KORTTELI	X	Y	RAJAMERKIN LAATU
1	48	6698464.347	23508030.210	
7	48	6698474.956	23508047.943	
8	48	6698489.441	23508071.509	
9	48	6698504.258	23508094.875	
24	122	6698476.429	23508050.373	
60	122	6698511.272	23508096.395	
61	122	6698528.825	23508085.097	
62	122	6698548.206	23508072.623	
63	122	6698549.105	23508068.476	
64	122	6698536.117	23508048.297	
65	122	6698529.500	23508045.431	
66	122	6698511.218	23508057.333	
67	122	6698515.965	23508024.402	
68	122	6698563.061	23507994.089	
69	122	6698538.966	23507960.572	
70	122	6698520.045	23507973.442	
71	122	6698511.511	23507979.247	
72	122	6698499.973	23507988.449	
73	122	6698490.881	23507995.699	
74	122	6698478.945	23508003.819	
75	122	6698461.599	23508015.618	
76	122	6698459.987	23508022.747	
77	122	6698499.255	23508035.379	
78	122	6698521.017	23508021.150	
79	122	6698542.039	23508007.619	
110	200	6698468.178	23508036.663	

MUODOSTUMINEN

MUODOSTETTAVA KIINTEISTÖ	MUODOSTAJA- KIINTEISTÖ	MUODOSTAJA- KIINTEISTÖN NIMI	M-ALA	OSA P-ALA m2	M-OSA	KOKO P-ALA m2
734-6-122-1	734-6-48-2			321		980
	734-6-48-3			659		
734-6-122-2	734-6-48-2			272		1000
	734-6-48-3			728		
734-6-122-3	734-6-48-2			153		987
	734-6-48-3			834		
734-6-122-4	734-6-48-2			76		984
	734-6-48-3			908		
734-6-122-5	734-6-48-2			840		840
734-6-122-6	734-6-48-2			838		838
734-6-122-7	734-6-48-2			1185		1185

Tonttijaon muutos	1:500	SALO	734
ASEMAKAAVA	VAHVISTETTU	KARTTALEHDET	
EDellinen tonttijaako	22.01.1973		
Pohjakartan hyväksyi ja			
Lask.	JS	Tonttijaon laati	20.8.2025
Piirt.	PS	Kiinteistöinsinööri	
		Hanna Heikkilä	
Hyväksytty asemakaavan yhteydessä		TJ-kartta	11/2025
		TJ-tunnus	73406012201

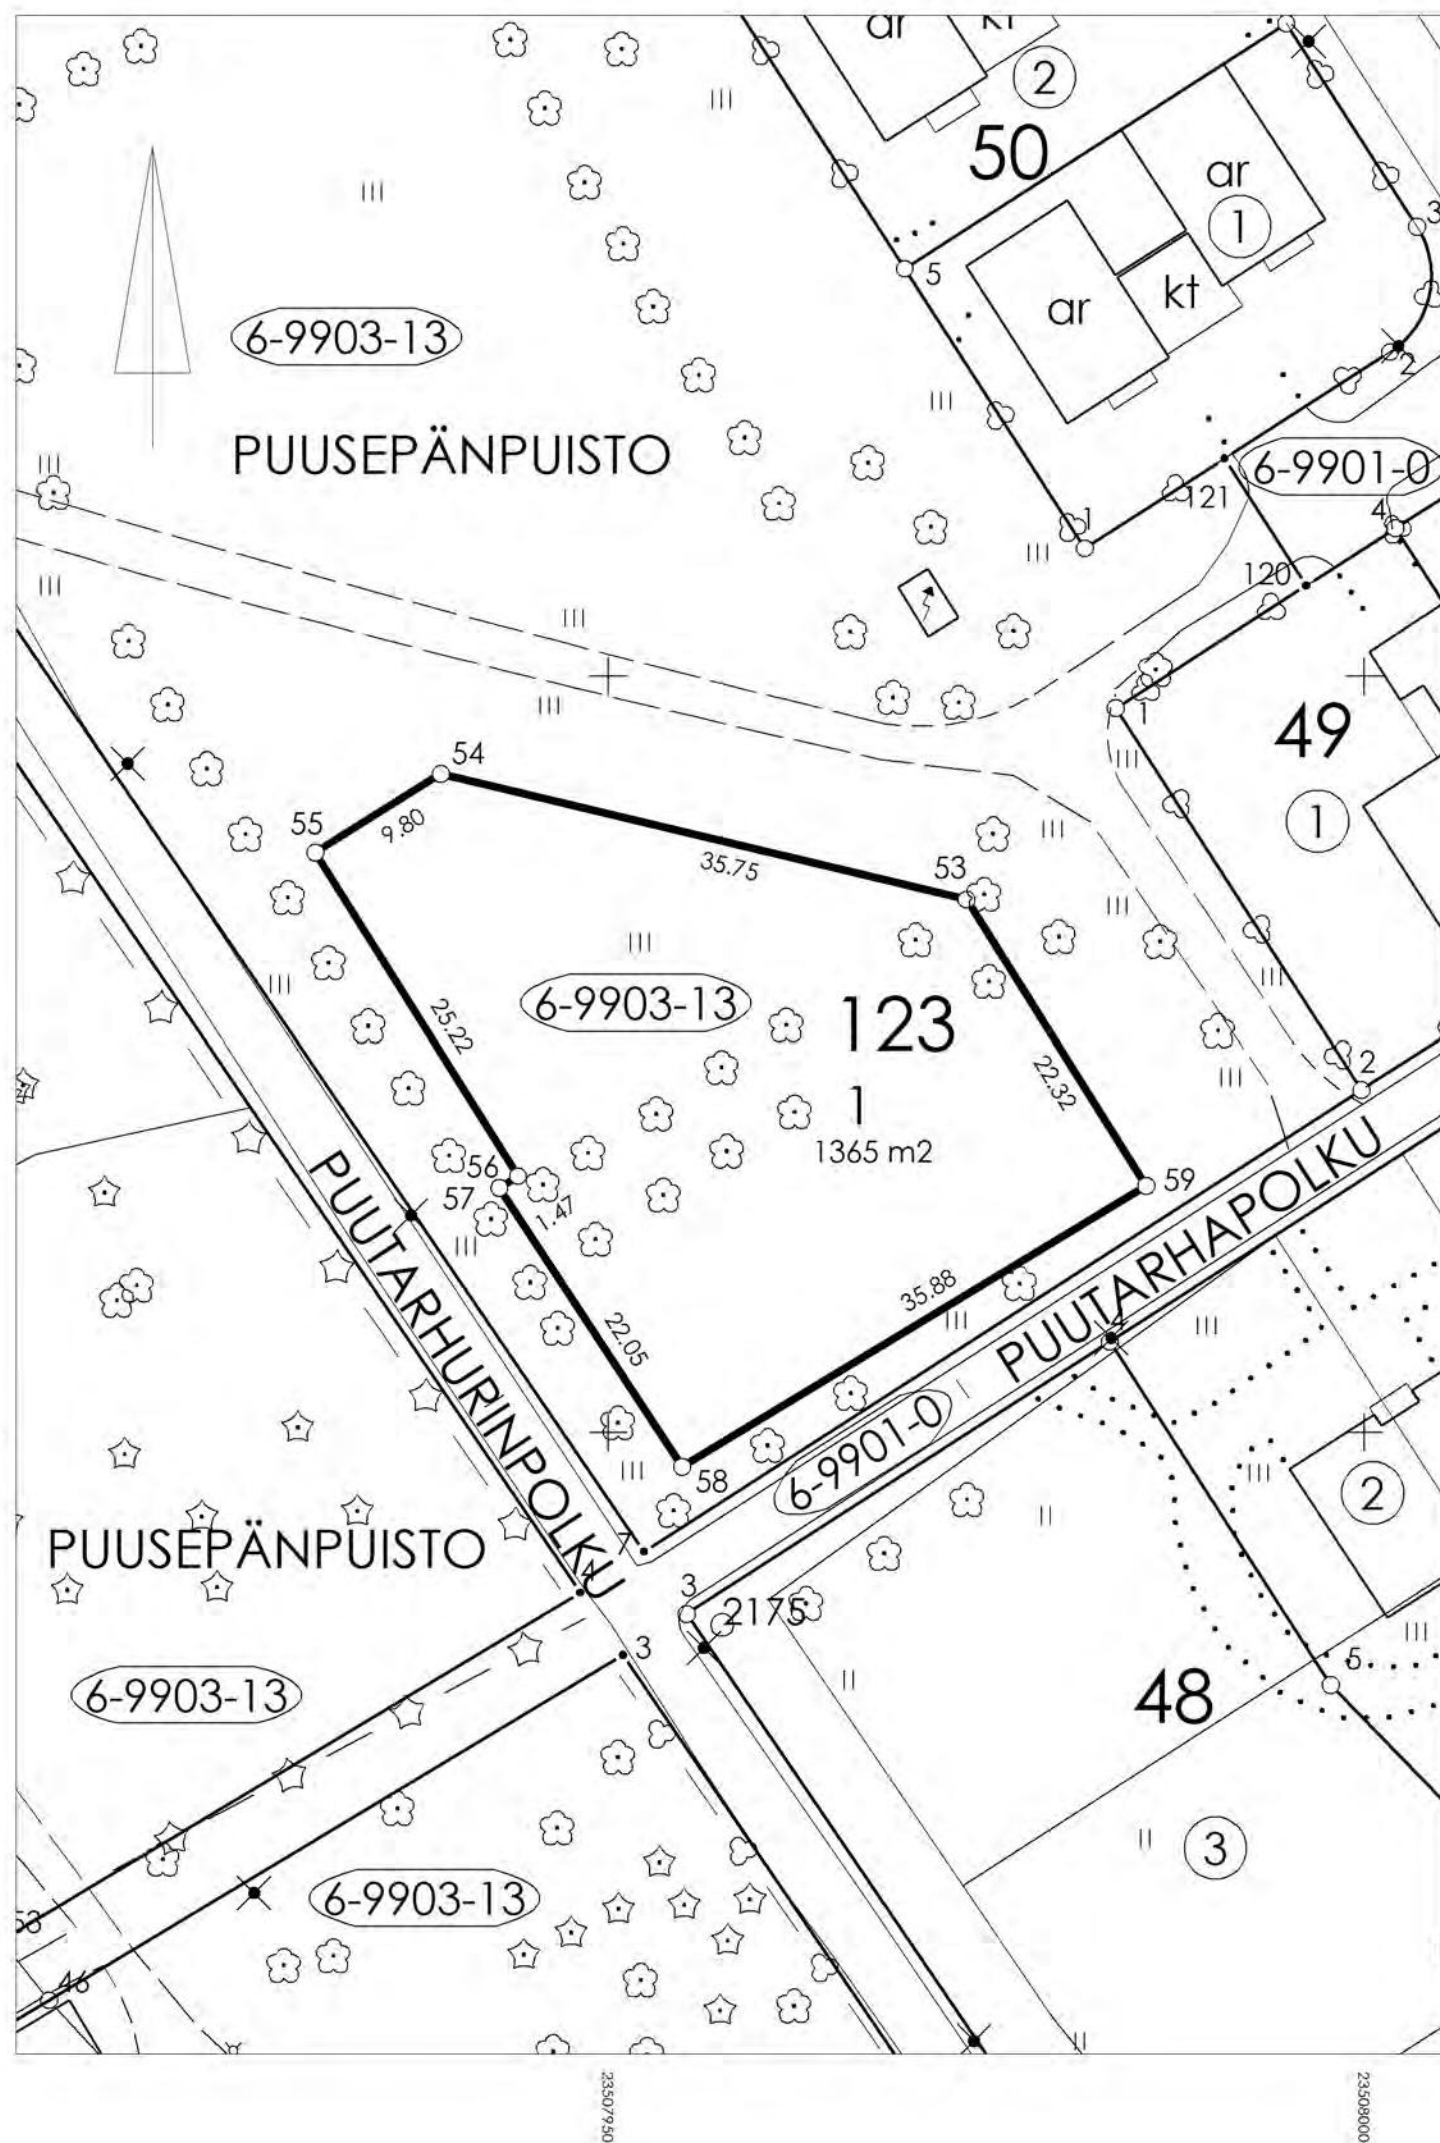


COORDINAATILUETTELO

N:O	KORTTELI	X	Y	RAJAMERKIN LAATU
53	123	6698585.240	23507973.687	
54	123	6698593.566	23507938.915	
55	23	6698588.357	23507930.618	
56	123	6698566.995	23507944.029	
57	123	6698566.201	23507942.789	
58	123	6698547.763	23507954.879	
59	123	6698566.347	23507985.571	

MUODOSTUMINEN

MUODOSTETTAVA KIINTEISTÖ	MUODOSTAJA- KIINTEISTÖ	MUODOSTAJA- KIINTEISTÖN NIMI	M-ALA	OSA P-ALA m2	M-OSA	KOKO P-ALA m2
734-6-123-1	734-6-9903-13	Puusepänpuisto		1365		1365

Tonttijako	1:500	SALO	734
ASEMAKAAVA	VAHVISTETTU	KARTTALEHDET	
EDellinen tonttijako			
POHJAKARTAN HYVÄKSYI JA			
LASK. JS	TONTTIAON LAATI	20.8.2025	KAUP. OSA 6 OLLIKKALA
PIIRT. PS	KIINTEISTÖINSINÖÖRI		KORTTELI 123
	Hanna Heikkilä		TONTIT 1
HYVÄKSYTTY ASEMAKAAVAN YHTEYDESSÄ			kumotut
			TJ-kartta 12/2025
			TJ-tunnus 73406012301

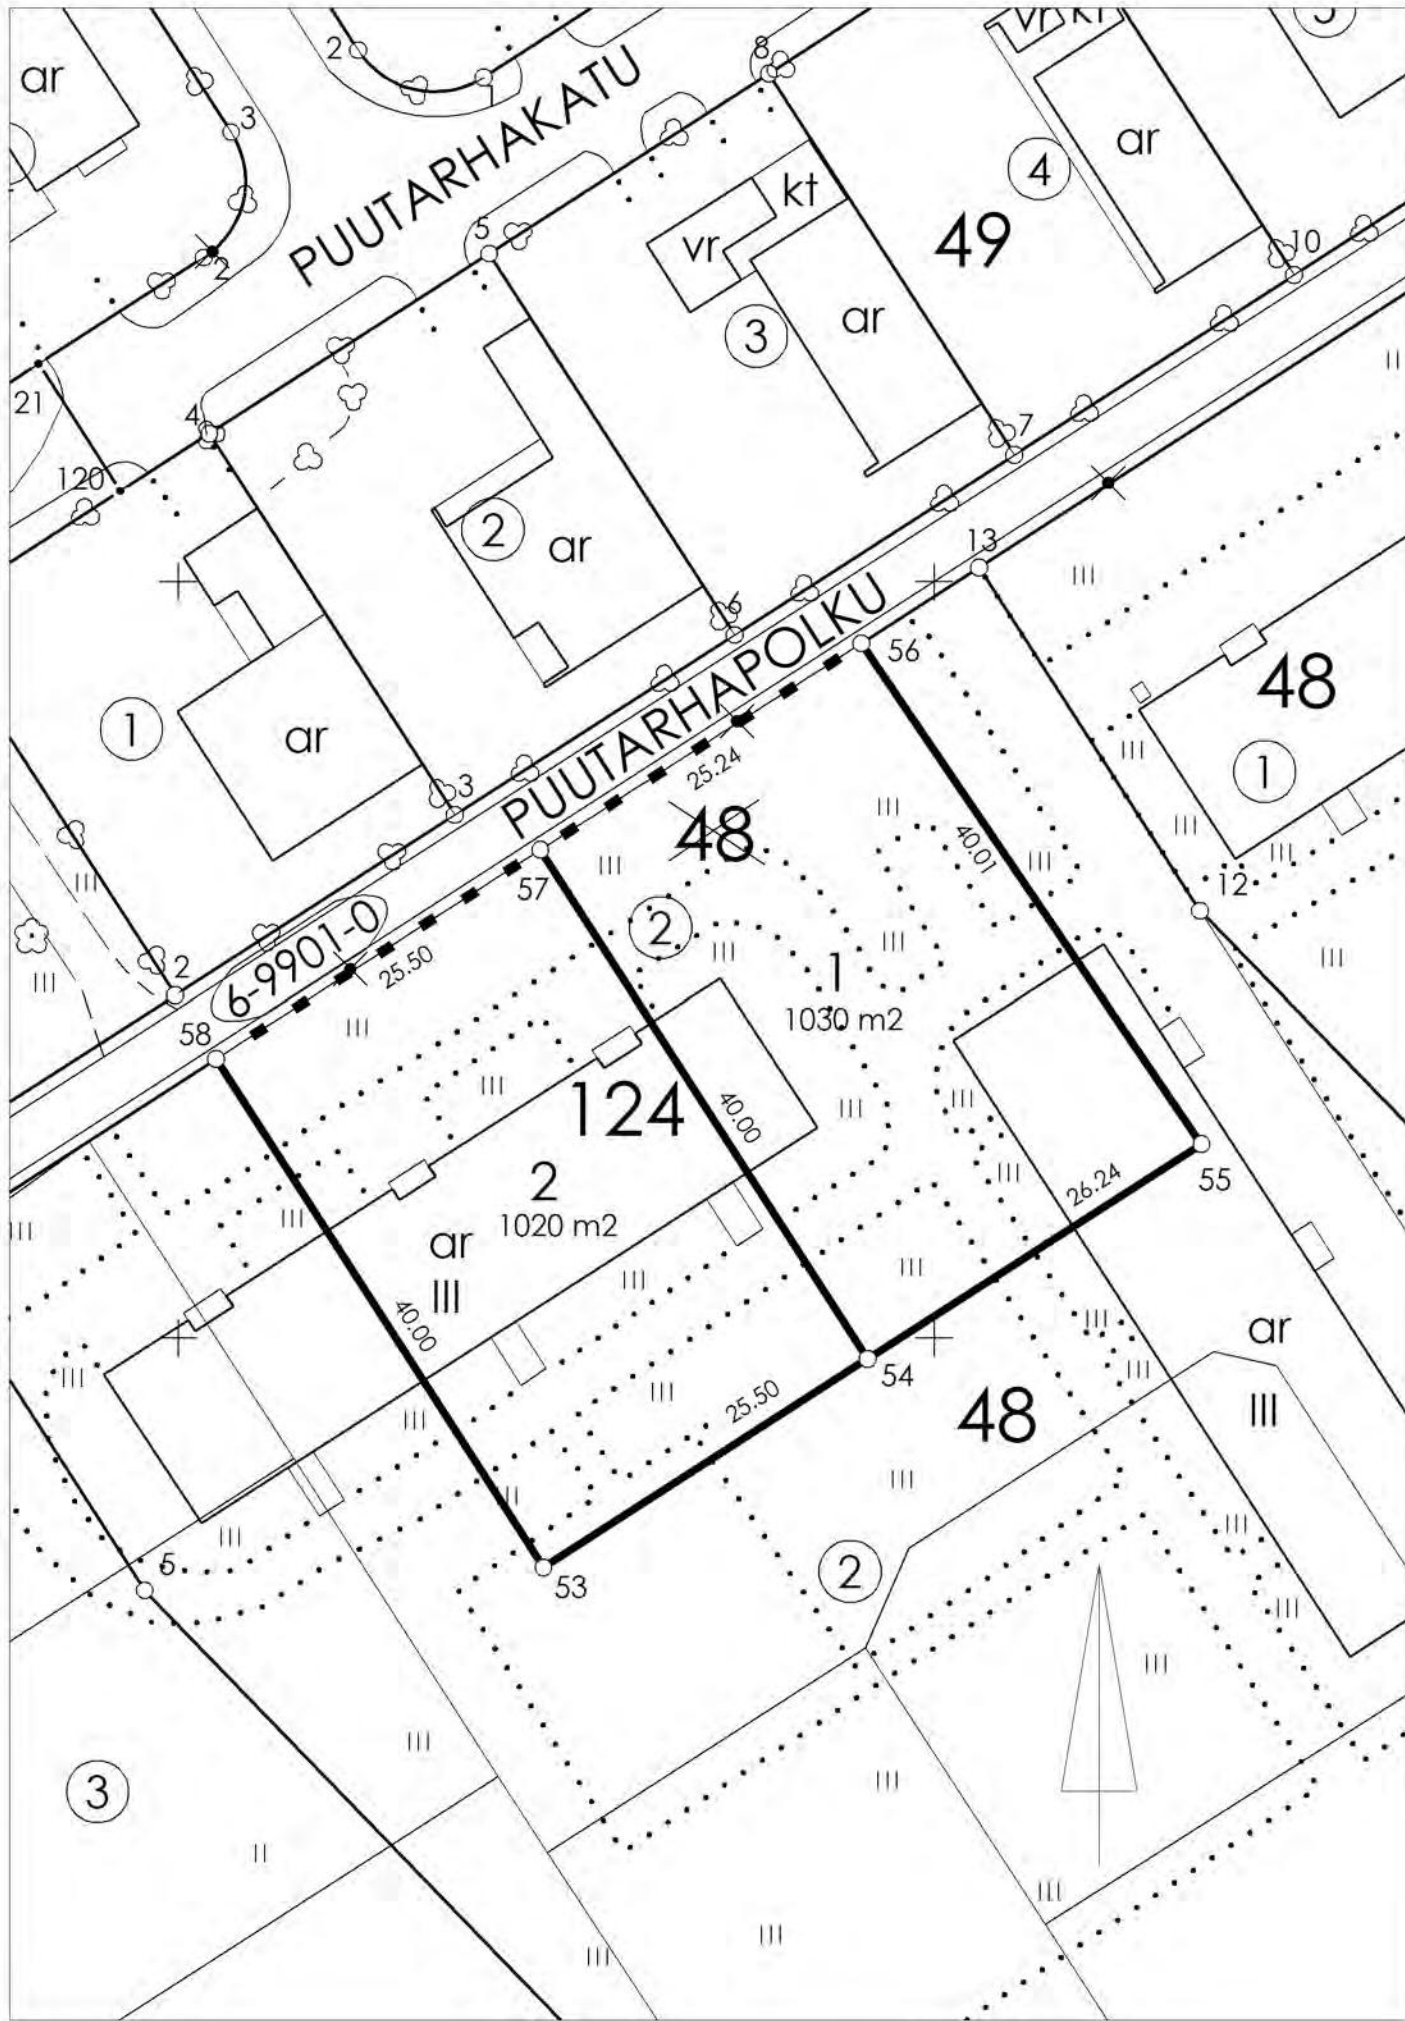


COORDINAATILUETTELO

N:O	KORTTELI	X	Y	RAJAMERKIN LAATU
53	124	6698534.842	23508024.144	
54	124	6698548.641	23508045.583	
55	124	6698562.845	23508067.652	
56	124	6698595.938	23508045.160	
57	124	6698582.276	23508023.934	
58	124	6698568.476	23508002.495	

MUODOSTUMINEN

MUODOSTETTAVA KIINTEISTÖ	MUODOSTAJA- KIINTEISTÖ	MUODOSTAJA- KIINTEISTÖN NIMI	M-ALA	OSA P-ALA m2	M-OSA	KOKO P-ALA m2
734-6-124-1	734-6-48-2			1030		1030
734-6-124-2	734-6-48-2			1020		1020

Tonttijaon muutos		1:500	SALO		734
ASEMAKAAVA		VAHVISTETTU		KARTTALEHDET	
EDELLINEN TONTTIIAKO		22.01.1973			
POHJAKARTAN HYVÄKSYI JA					
		TONTTIIAJON LAATI		20.8.2025	
LASK.	JS	KIINTEISTÖINSINÖÖRI		KAUP. OSA	
PIIRT.	PS			6 OLLIKKALA	
		Hanna Heikkilä		KORTTELI	
				124	
				TONTIT	
				1,2	
				kumotut	
HYVÄKSYTTY ASEMAKAAVAN YHTEYDESSÄ				TJ-kartta	
				13/2025	
				TJ-tunnus	
				73406012401	

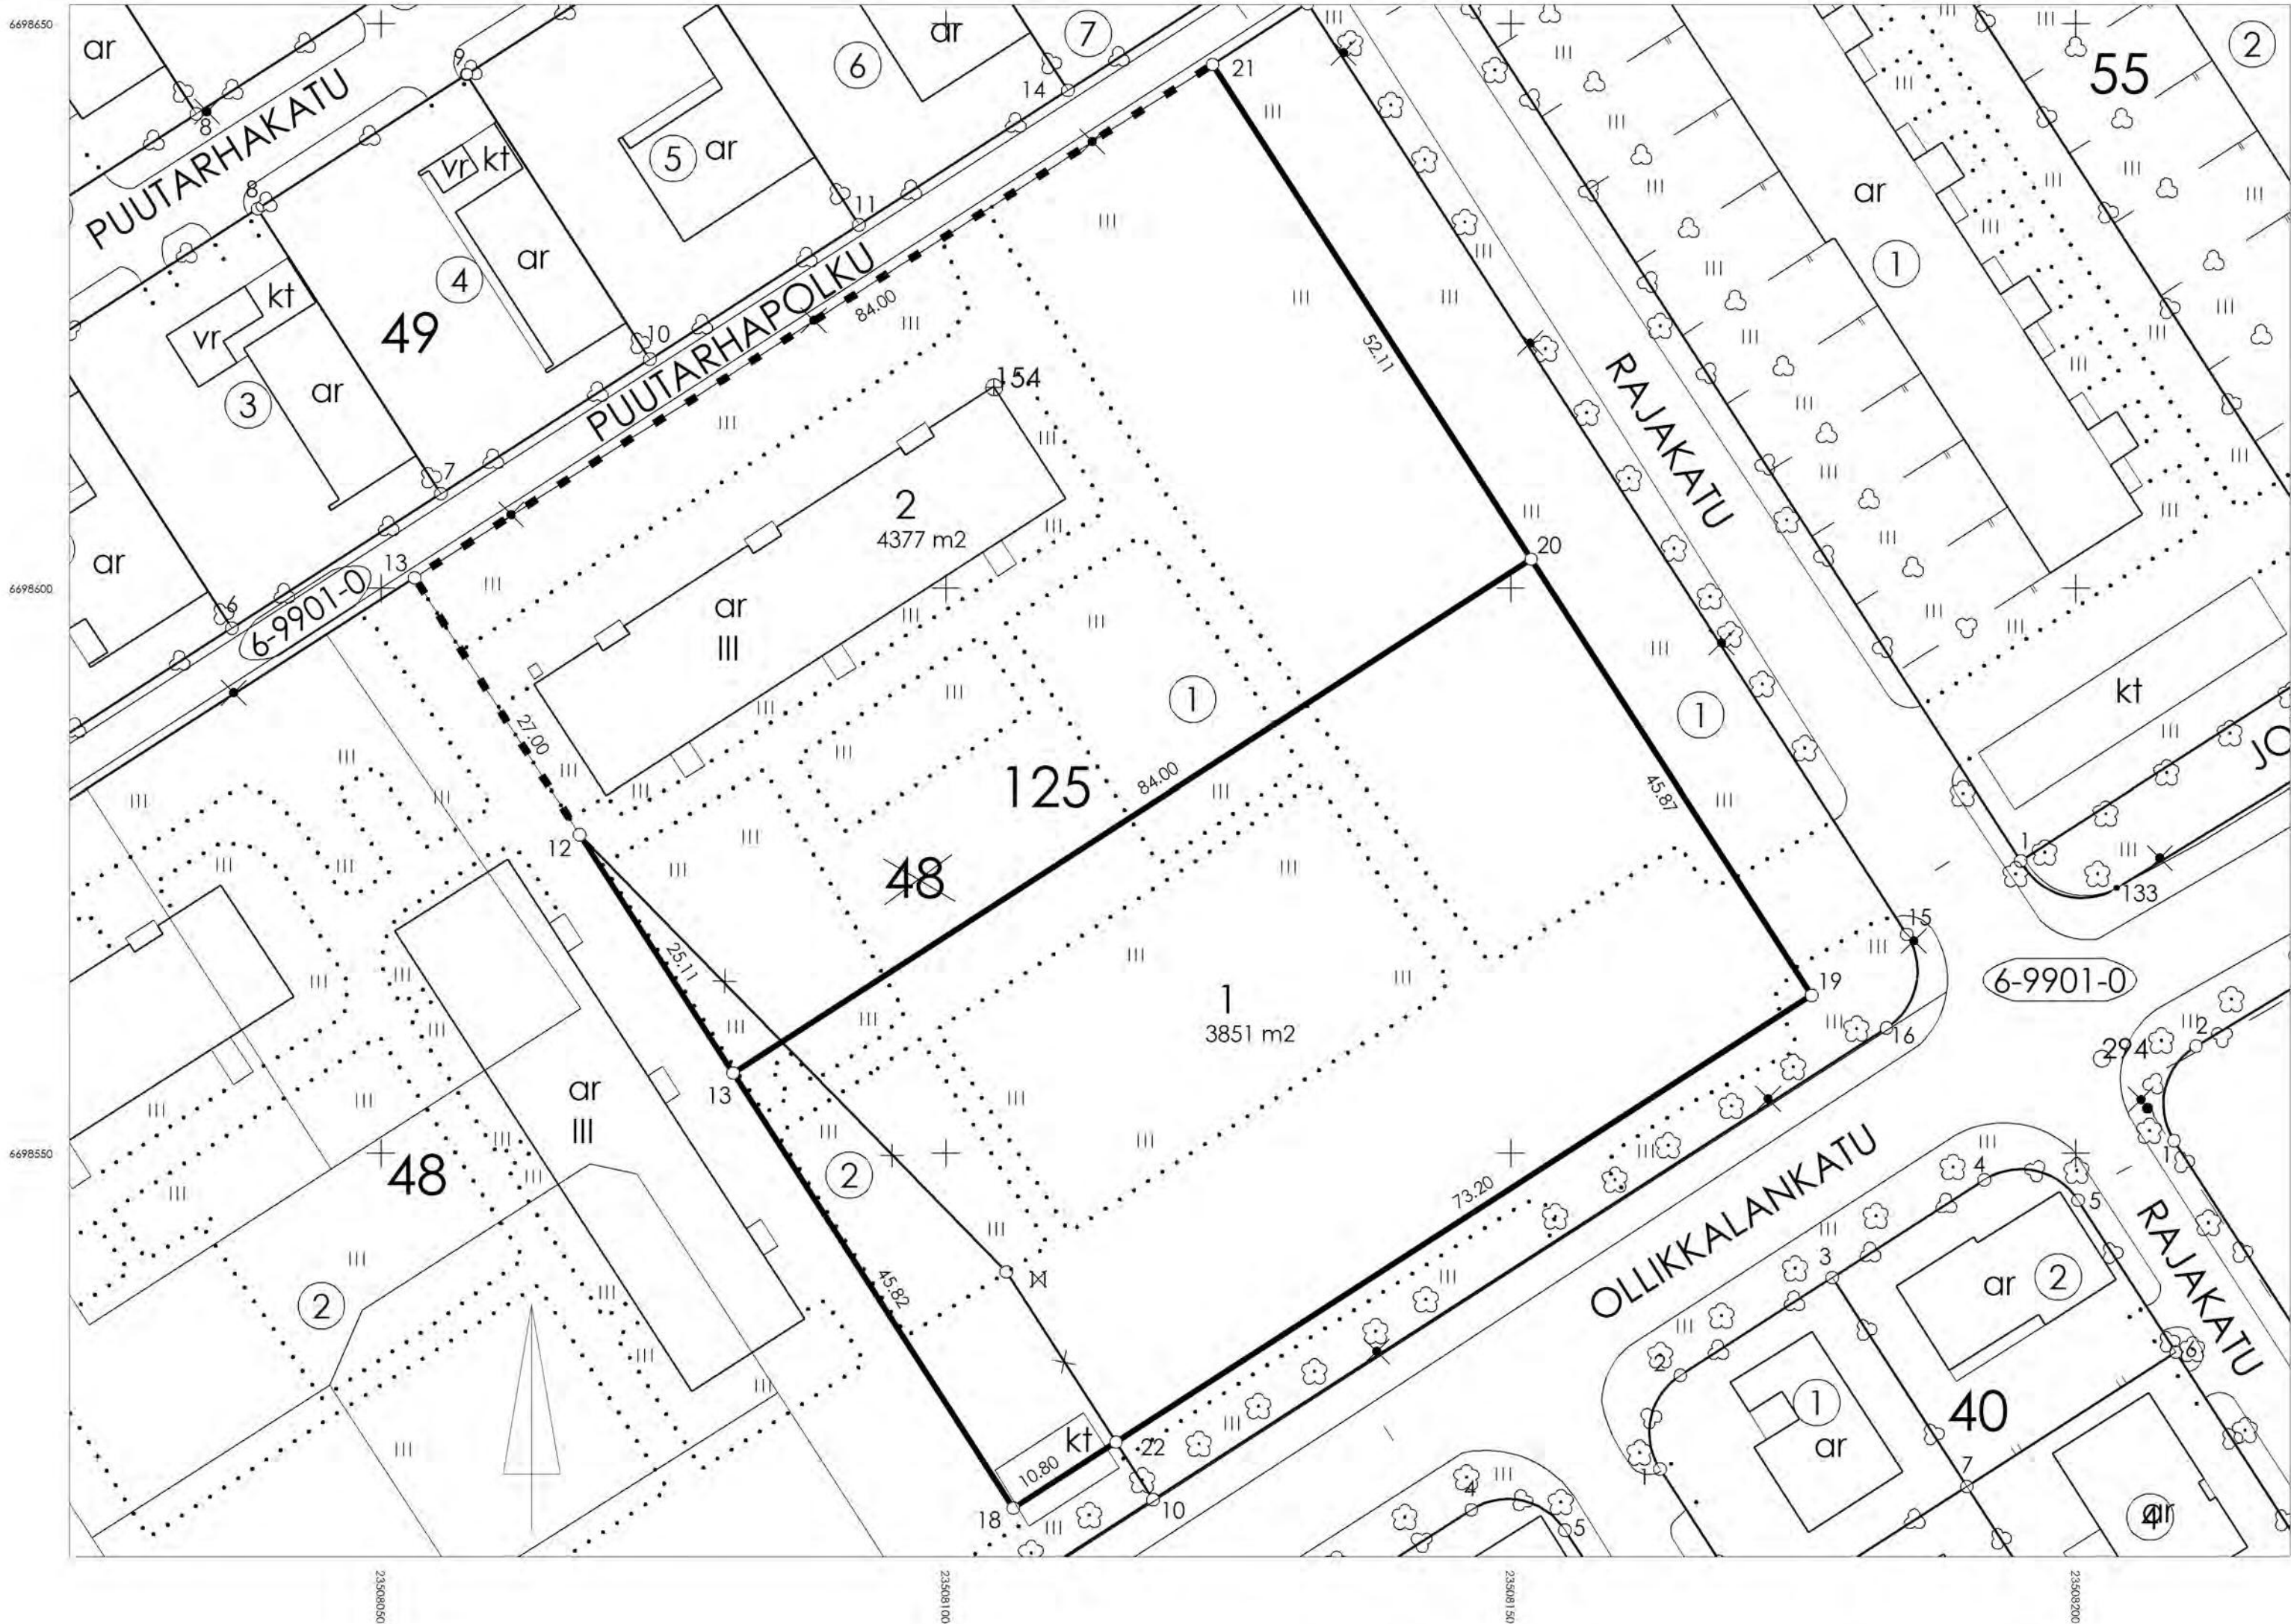

KOORDINAATILUETTELO

N:O	KORTTELI	X	Y	RAJAMERKIN LAATU
12	48	6698578.245	23508067.559	
13	125	6698557.135	23508081.146	
13	48	6698600.949	23508052.946	
18	125	6698518.603	23508105.947	
19	125	6698564.022	23508176.606	
20	125	6698602.596	23508151.779	
21	125	6698646.410	23508123.579	
22	125	6698524.443	23508115.032	

MUODOSTUMINEN

MUODOSTETTAVA KIINTEISTÖ	MUODOSTAJA- KIINTEISTÖ	MUODOSTAJA- KIINTEISTÖN NIMI	M-ALA	OSA P-ALA m2	M-OSA	KOKO P-ALA m2
734-6-125-1	734-6-48-1			3435		3851
	734-6-48-2			416		
734-6-125-2	734-6-48-1			4313		4377
	734-6-48-2			64		

Tonttijaon muutos		1:500	SALO		734
ASEMAKAAVA		VAHVISTETTU		KARTTALEHDET	
EDELLINEN TONTTIJAKO		22.01.1973			
POHJAKARTAN HYVÄKSYI JA					
		TONTTIIJAON LAATI		20.8.2025	
LASK.	JS	KIINTEISTÖINSINÖÖRI		KAUP. OSA	6 OLLIKKALA
PIIRT.	PS			KORTTELI	125
		Hanna Heikkilä		TONTIT	1,2
				kumotut	
HYVÄKSYTTY ASEMAKAAVAN YHTEYDESSÄ				TJ-kartta	14/2025
				TJ-tunnus	73406012501