



Puutarhurinkuja

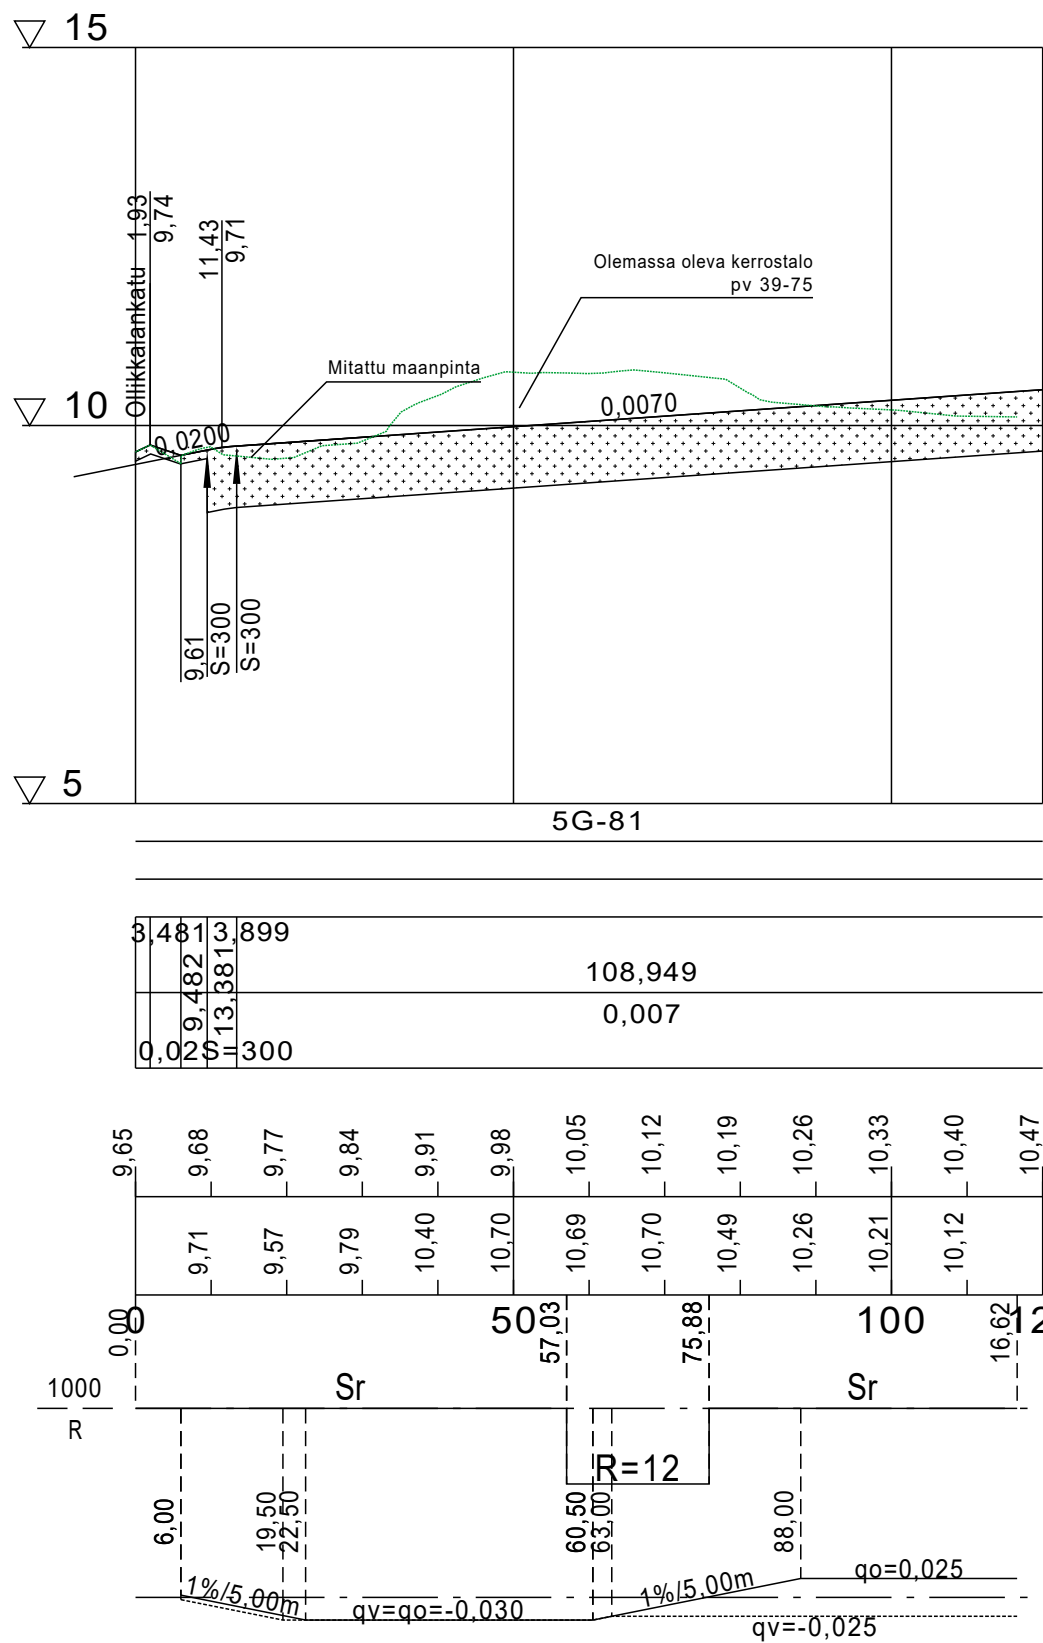


Päälysrakenne  
Putkien perustamistapa  
Kaivantokaltevuus/tuenta  
Matka  
Kaltevuus / pyöristyssäde

Tasausviivan korkeus  
Maanpinnan korkeus  
Kaarevuus  
Ajanadan sivukaltevuus

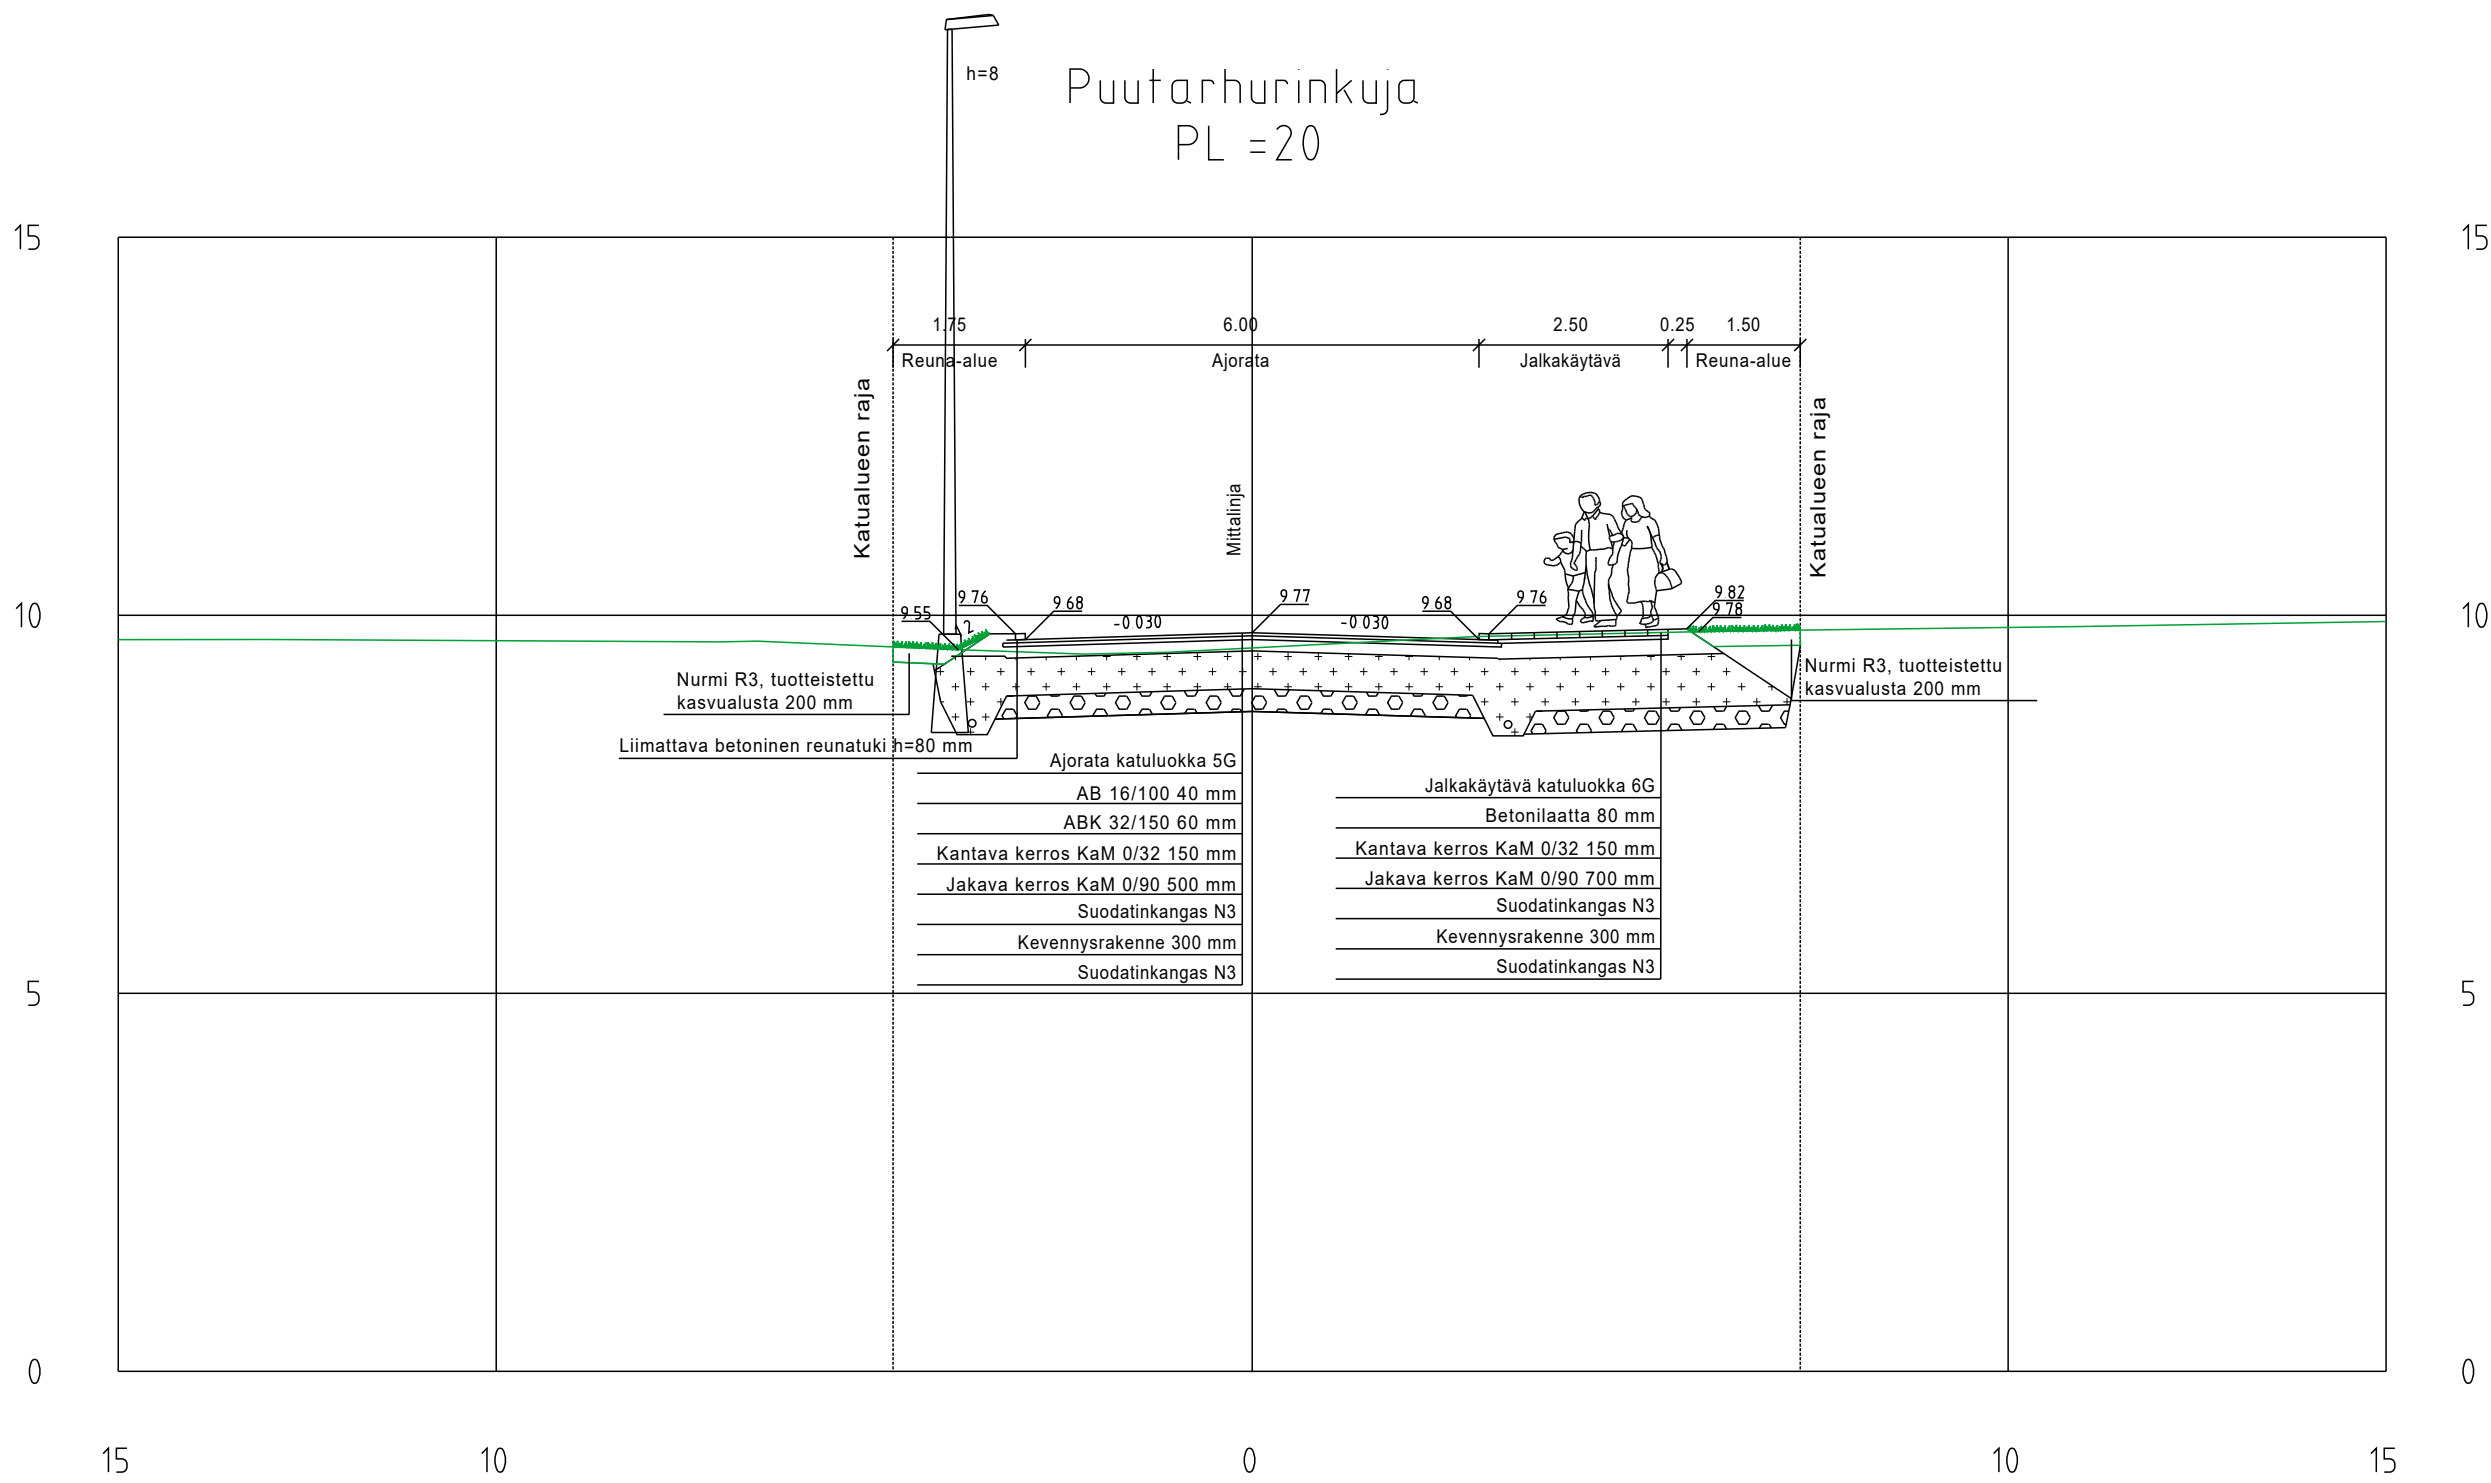

Puutarhurinkuja  
PL = 110

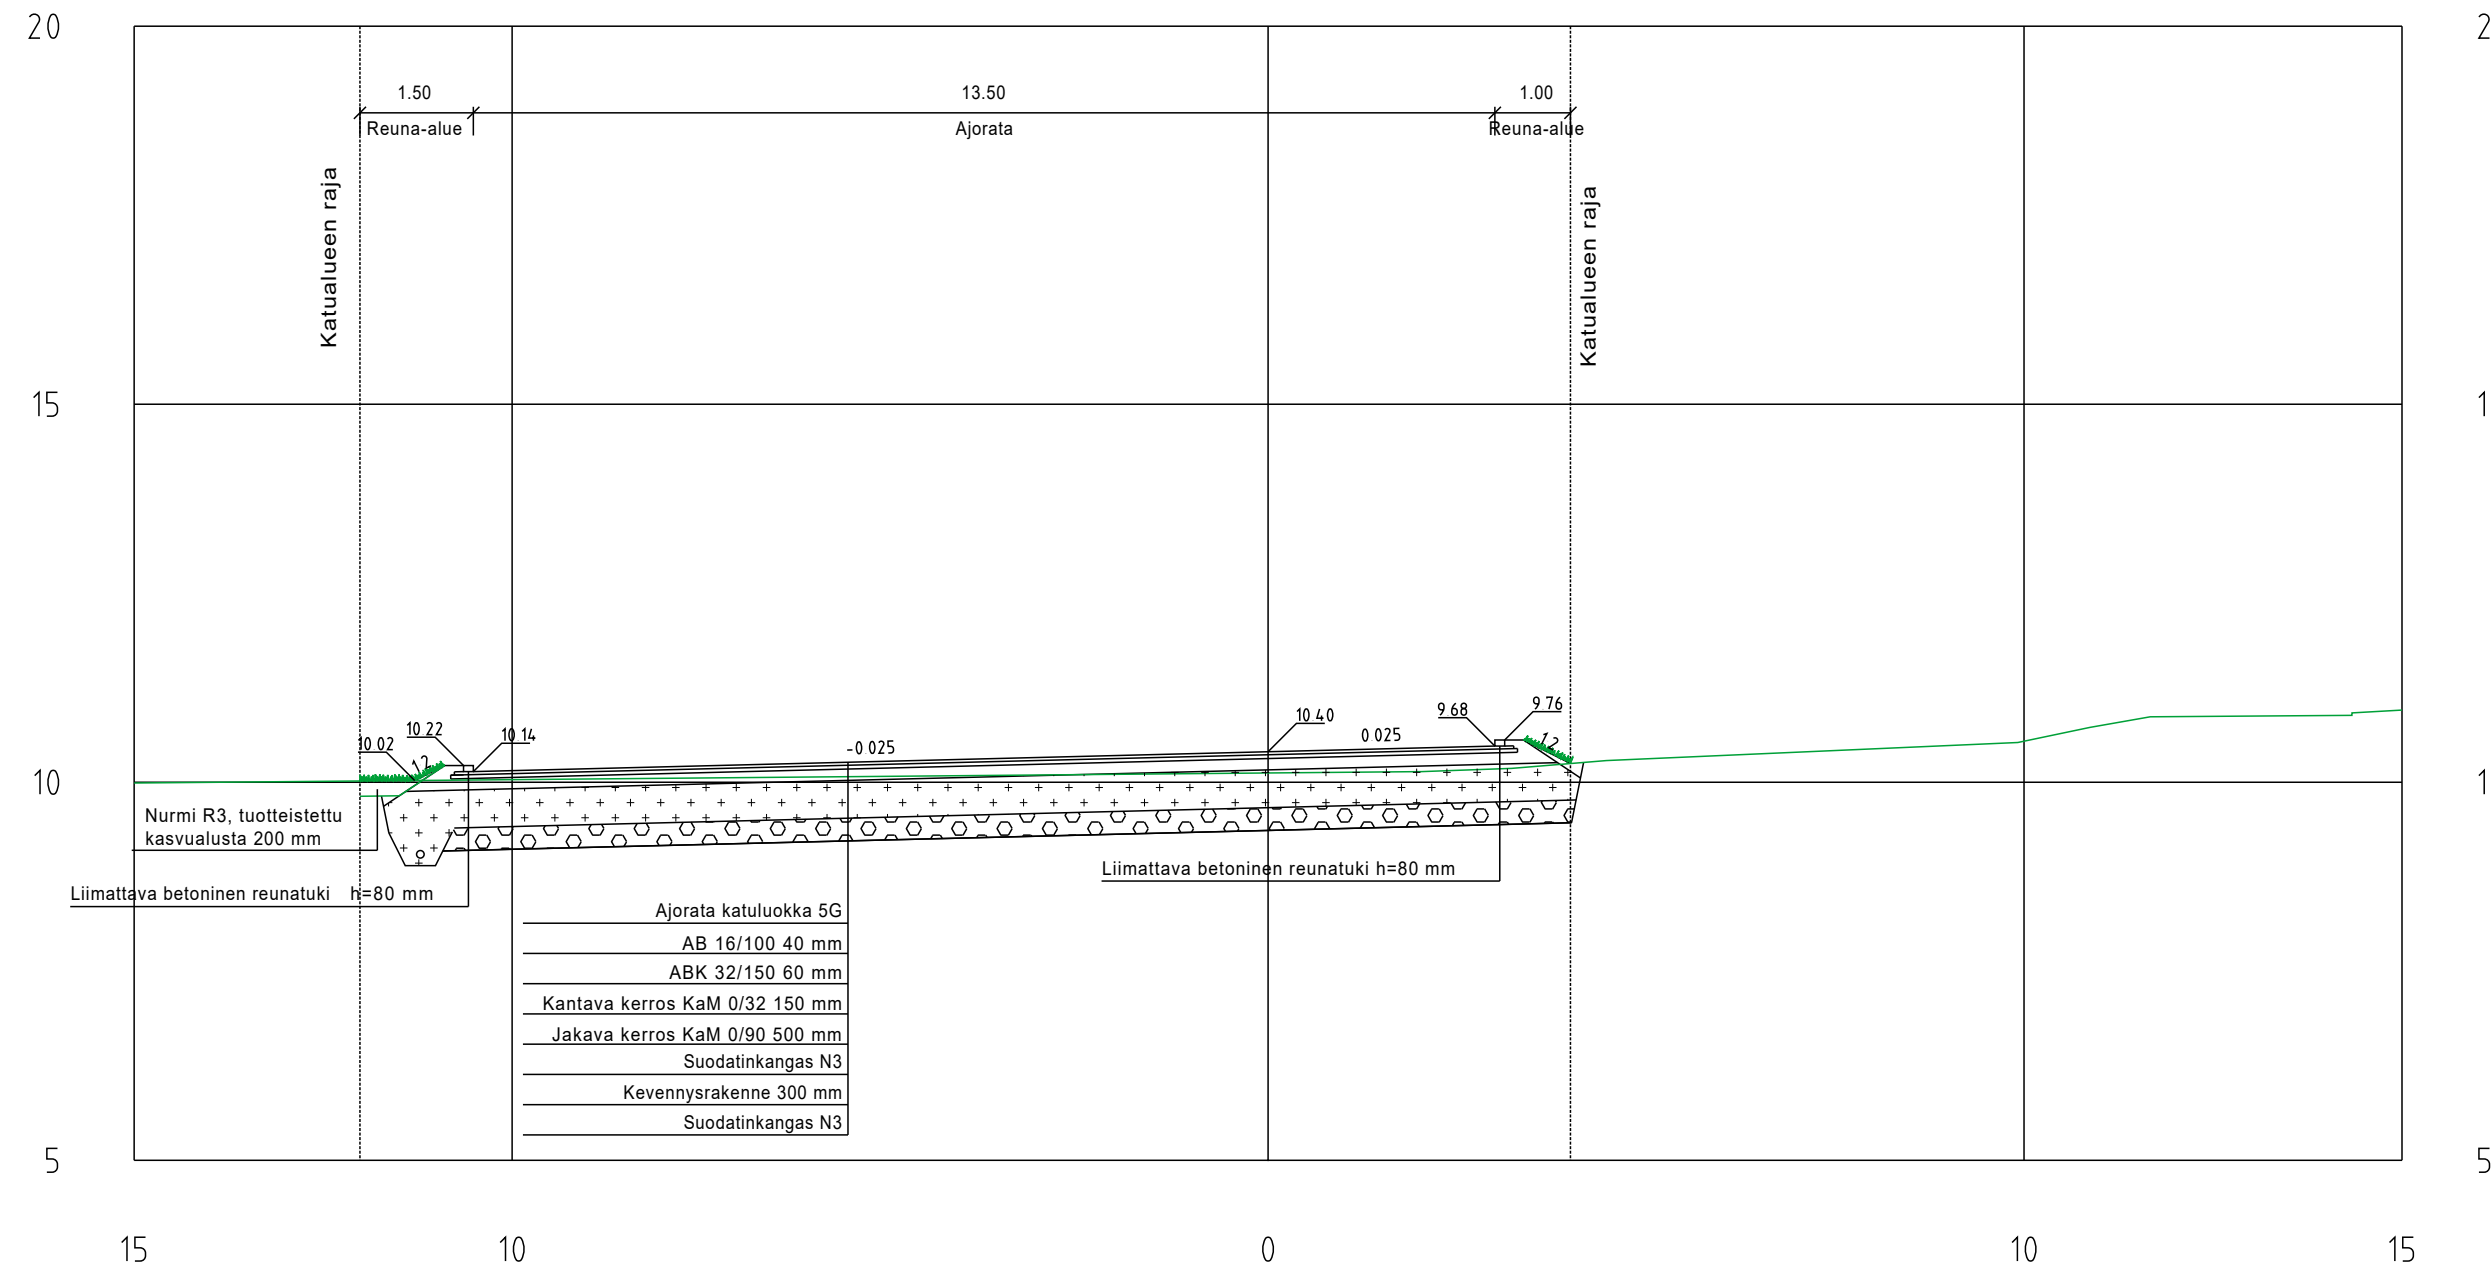

|   |                                   |                                                                   |                                       |
|---|-----------------------------------|-------------------------------------------------------------------|---------------------------------------|
| Rakennuskohteen nimi ja osoite<br>PROJEKTIN NIMI<br>Ollikkalan Puutarha-alue<br>Puutarhurinkuja                                                                             |                                   | Piirustuksen sisältö<br>Pituusleikkaus<br>Tyypipöikileikkaus      | Mittakaavat<br>1: 1000/1:100<br>1:100 |
| Katu- ja puistosuunnitelma   |                                   |                                                                   |                                       |
| Päiväys<br>26.1.2026   | Suunn./Piirt.<br>SWECO FINLAND OY | Piirustusno<br>K02                                                |                                       |
| Korkeus- ja koord. järjestelmä<br>ETRS-GK23 ja N2000   | Muutos                            |                                                                   |                                       |
|  SALON KAUPUNGIN TEKNISET PALVELUT<br>INFRAPALVELUALUE<br>Hornintie 2-4, 24800 Halikko |                                   | Liittyvän piirustuksen nro<br>ARKISTONRO                          |                                       |
|   |                                   | Suun. M.Suhoen/ E Nordbo<br>Tark. M.Söderholm<br>Hyv. M.Söderholm |                                       |

