

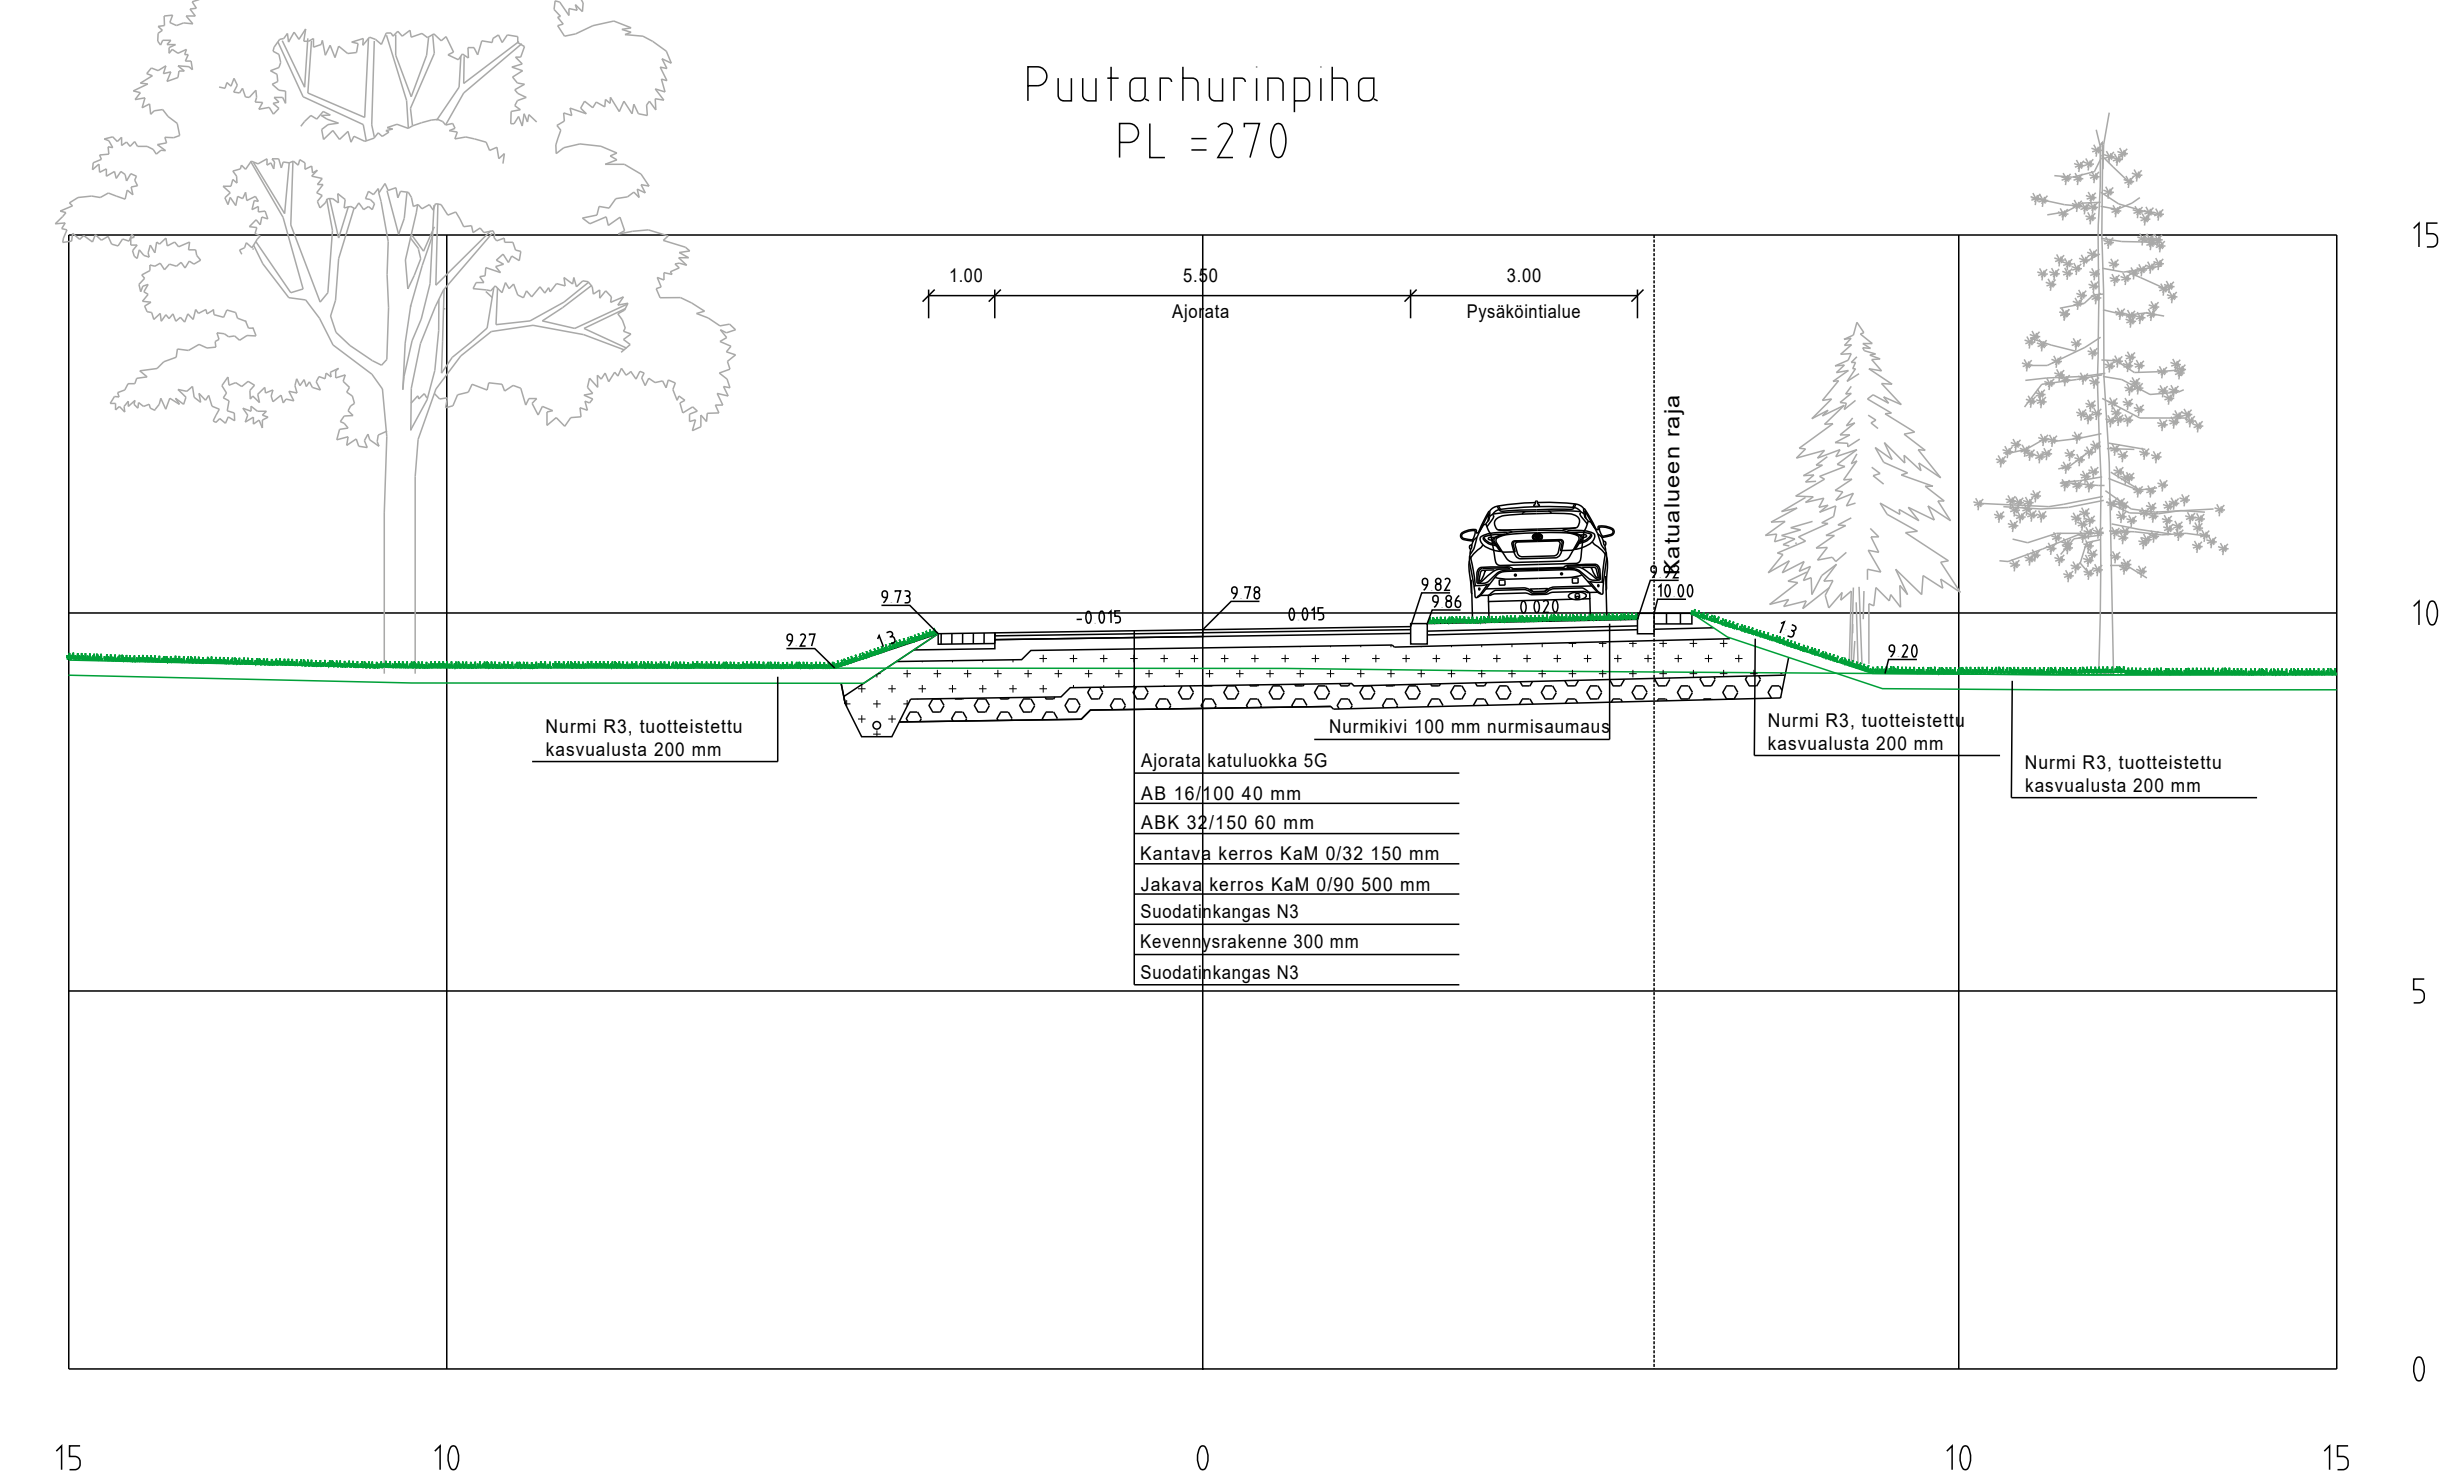
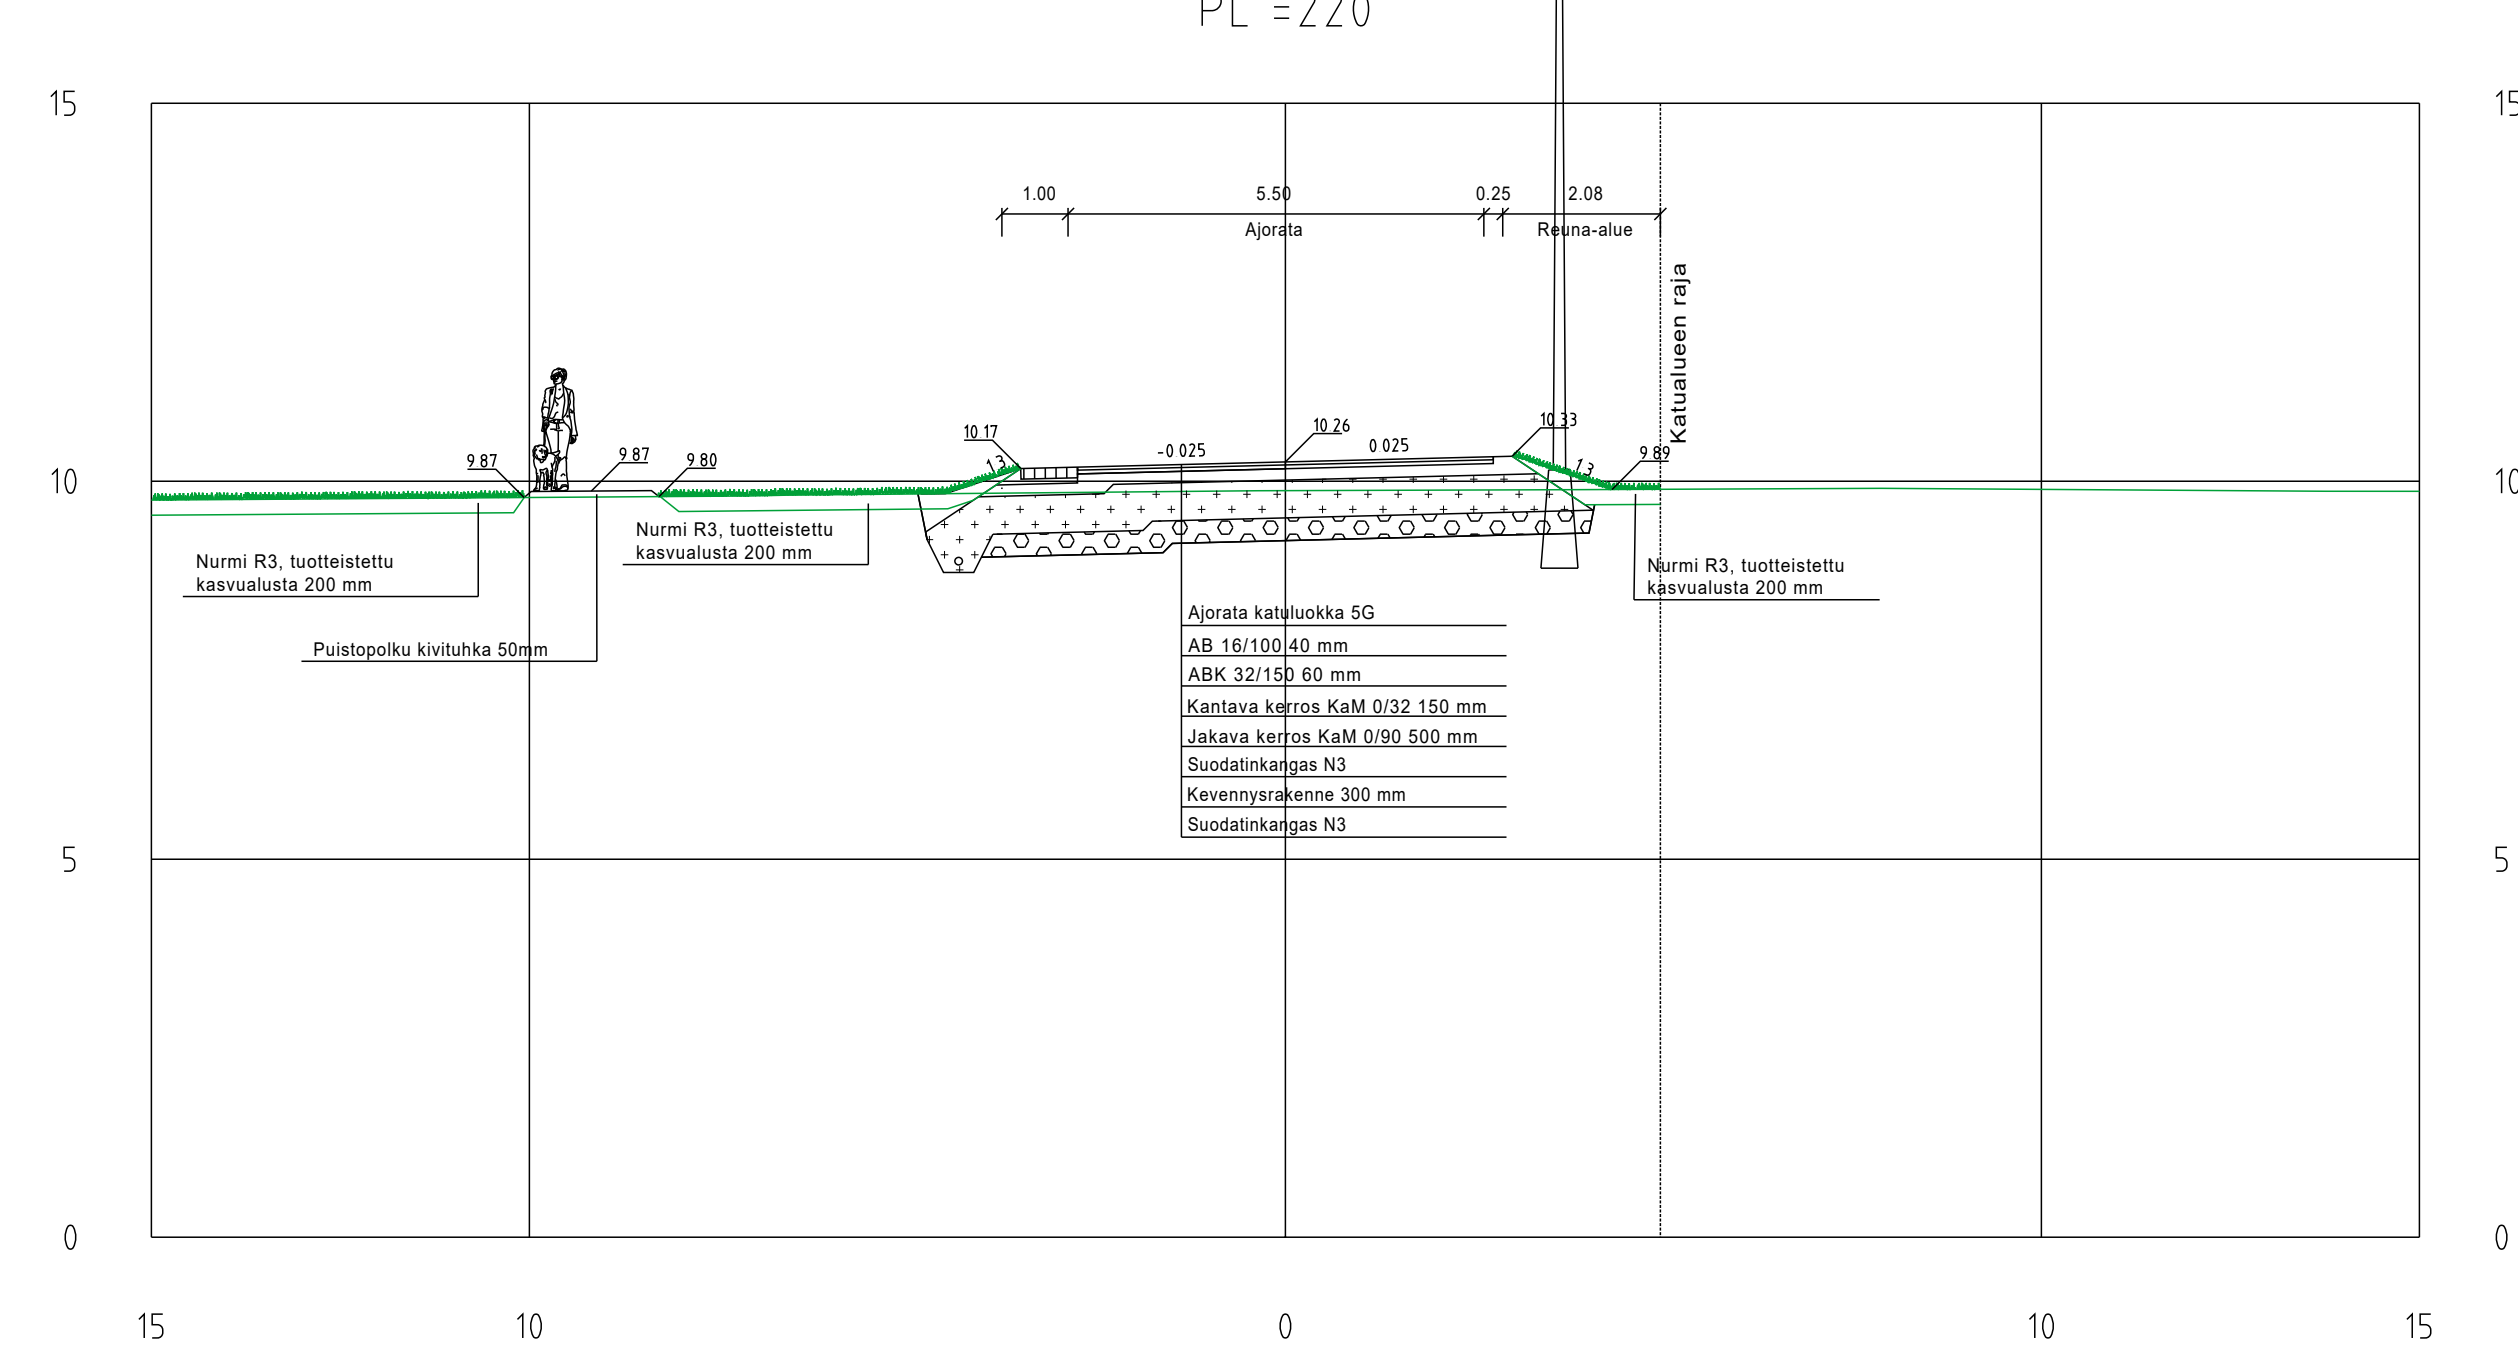


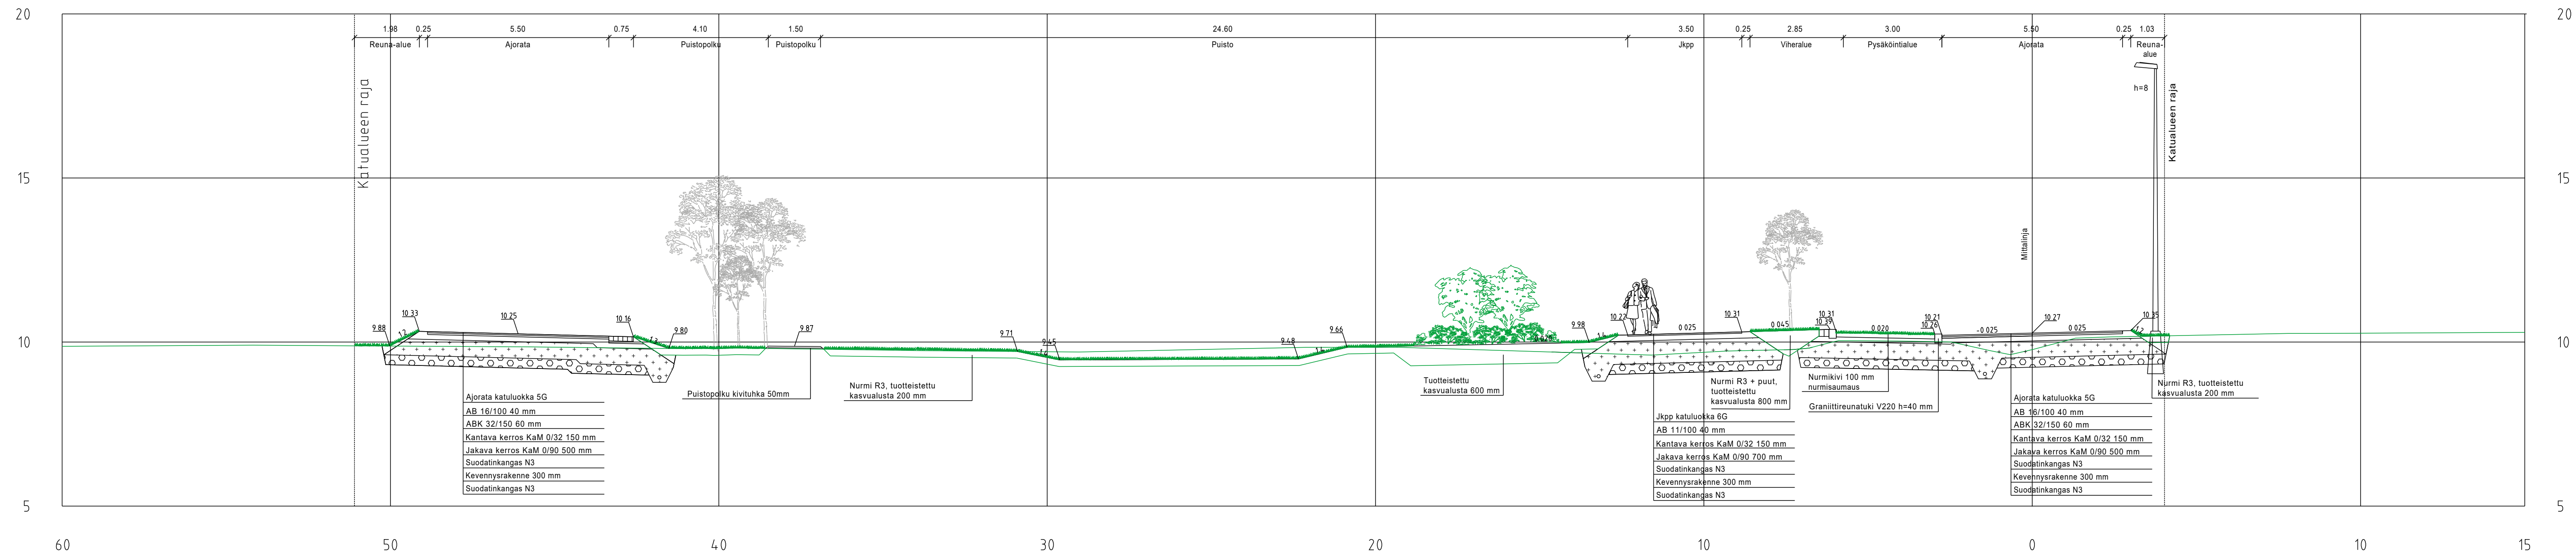

Puutarhurinpiha

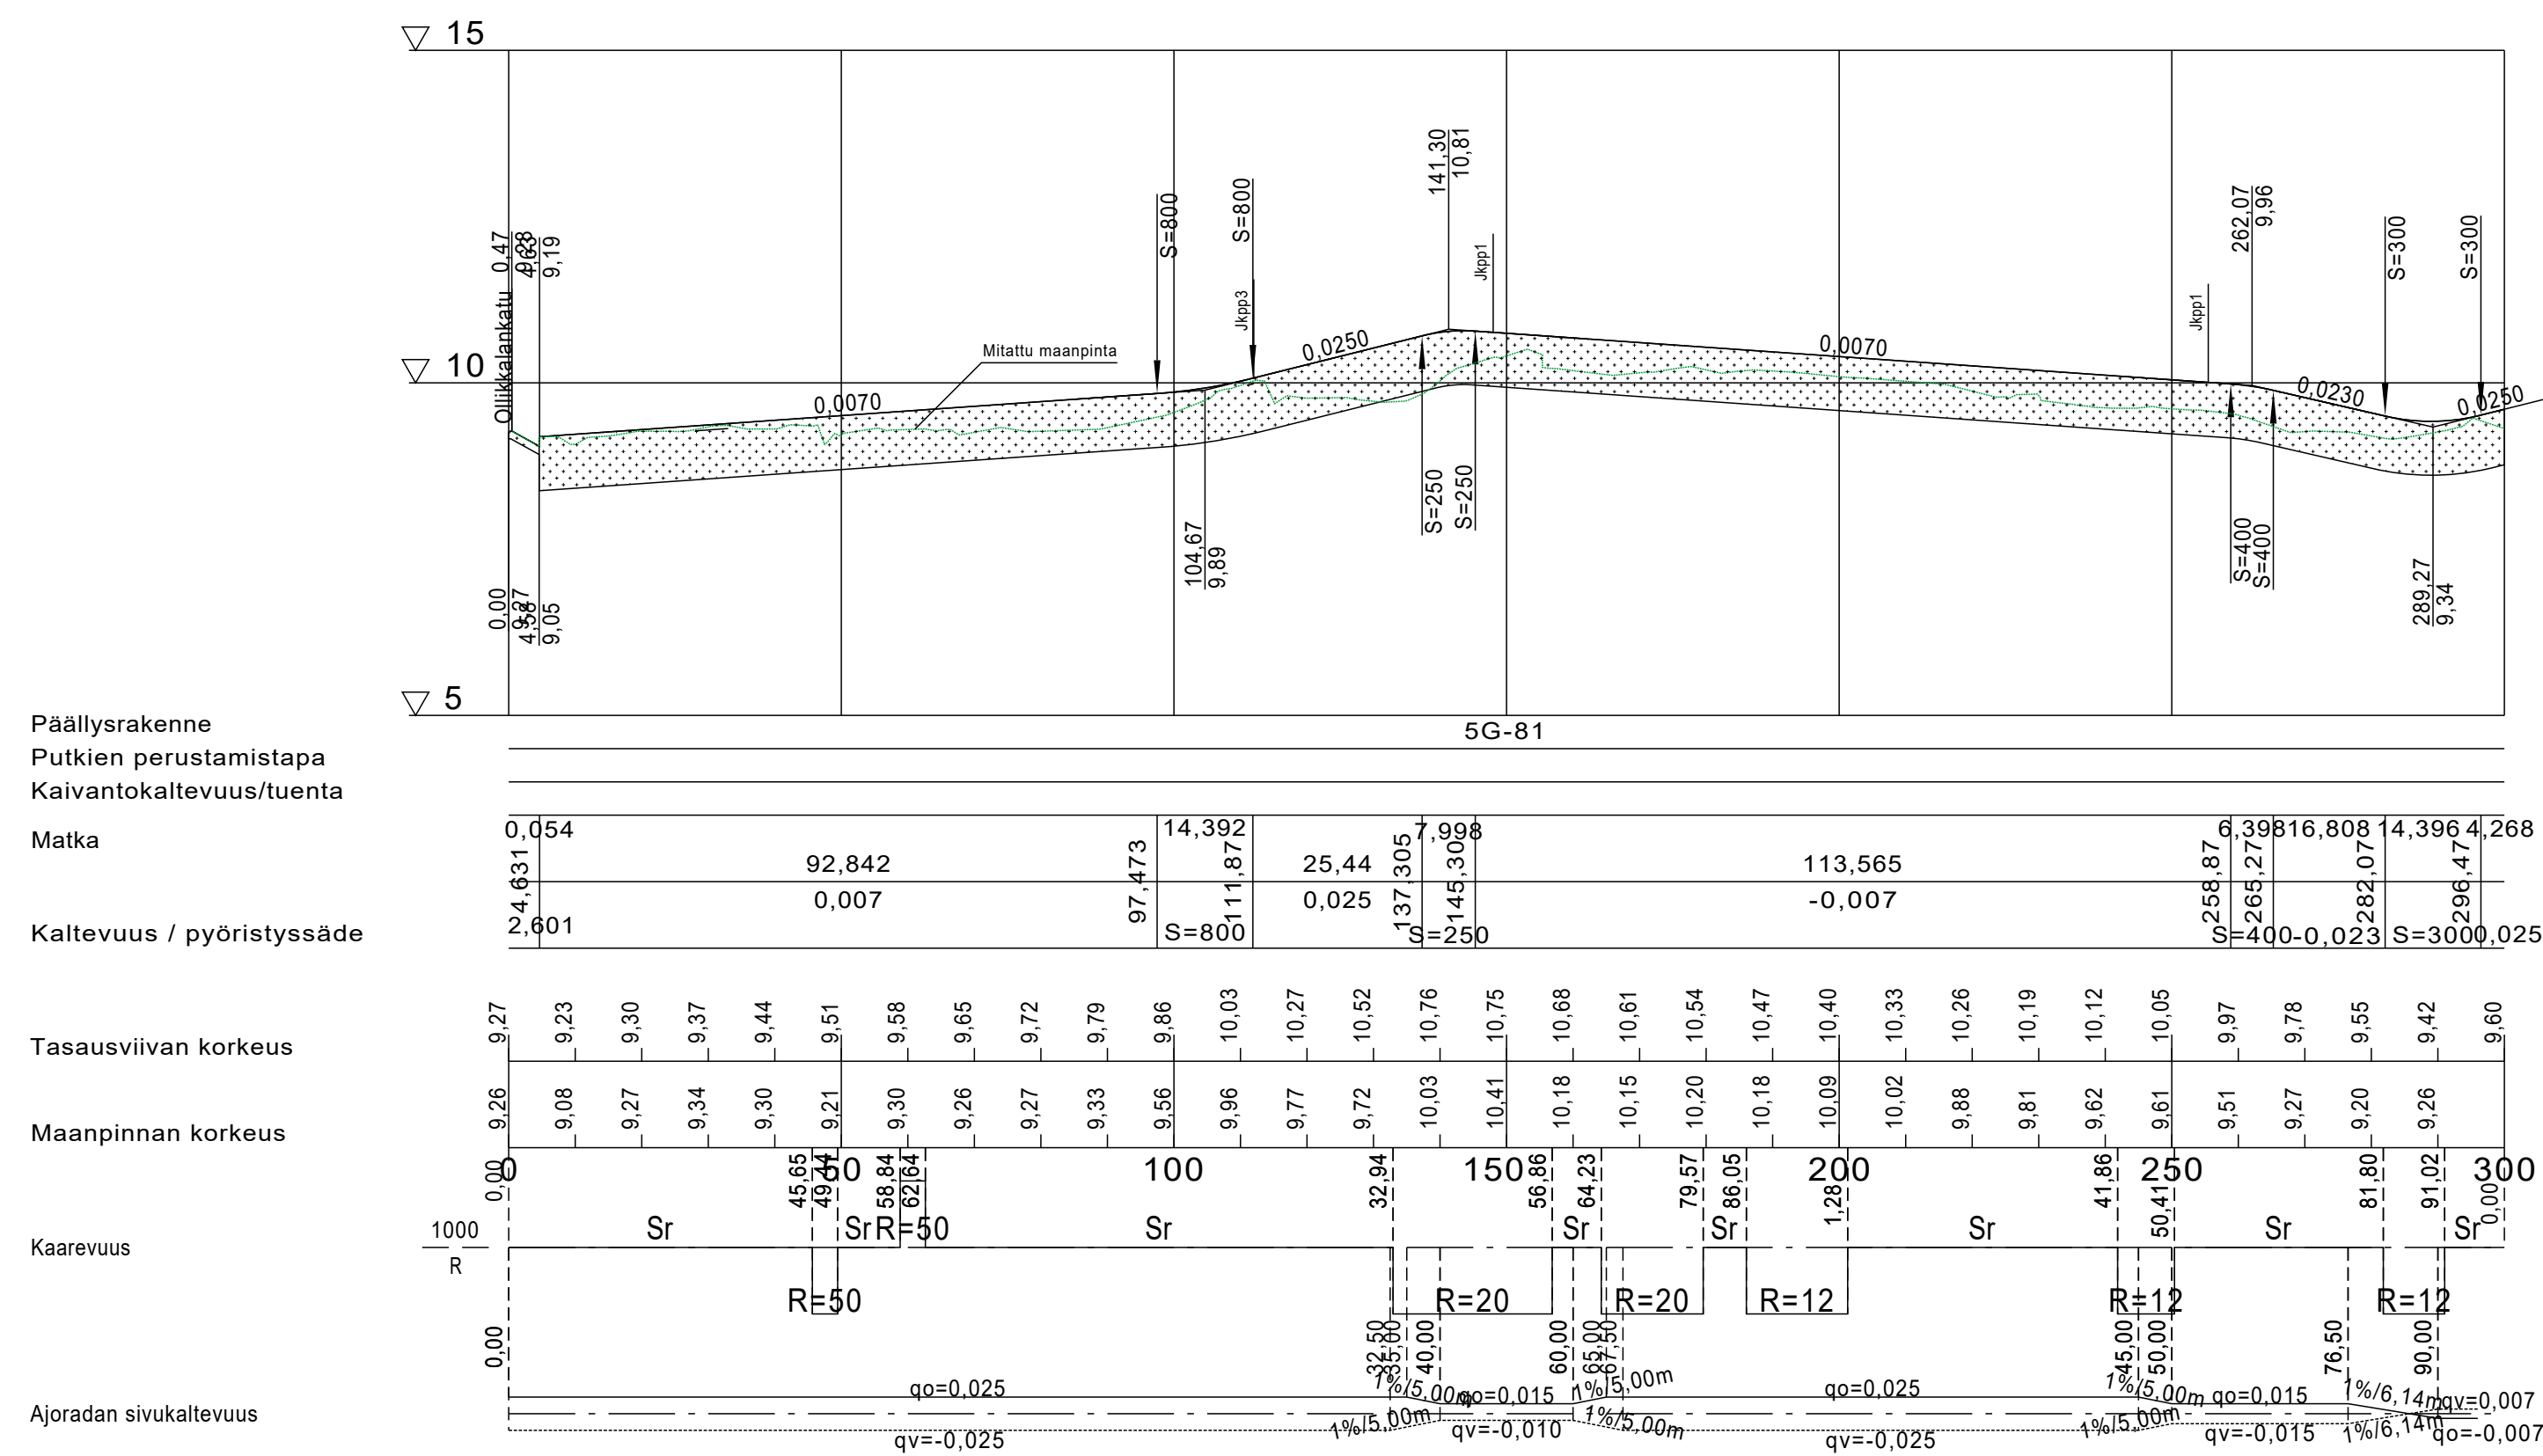

Rakennuskohteen nimi ja osoite		Pirustuksen sisältö		Mittakaava
PROJEKTIN NIMI Ollikkalan Puutarha-alue Puutarhurinpiha		Pitäisellekkauks Tyyppioppikilleikkaus		1: 1000/1:100 1:100
Katu- ja puistosuunnitelma				
Päiväys	Suunn./Pirt.	Pirustuksenro		
26.1.2026	SWECO FINLAND OY	K03		
Korkeus- ja koord. järjestelmä	Muutos			
ETRS-GK23 ja N2000				
 SALON KAUPUNGIN TEKNISET PALVELUT INFRAPALVELUALUE Hornintie 2-4, 24800 Hallikko			Liittyvän pirustuksen nro ARKISTONRO	
Suun. M.Suhonen/ E.Nordbo Tark. M.Söderholm Hyv. M.Söderholm				
				