



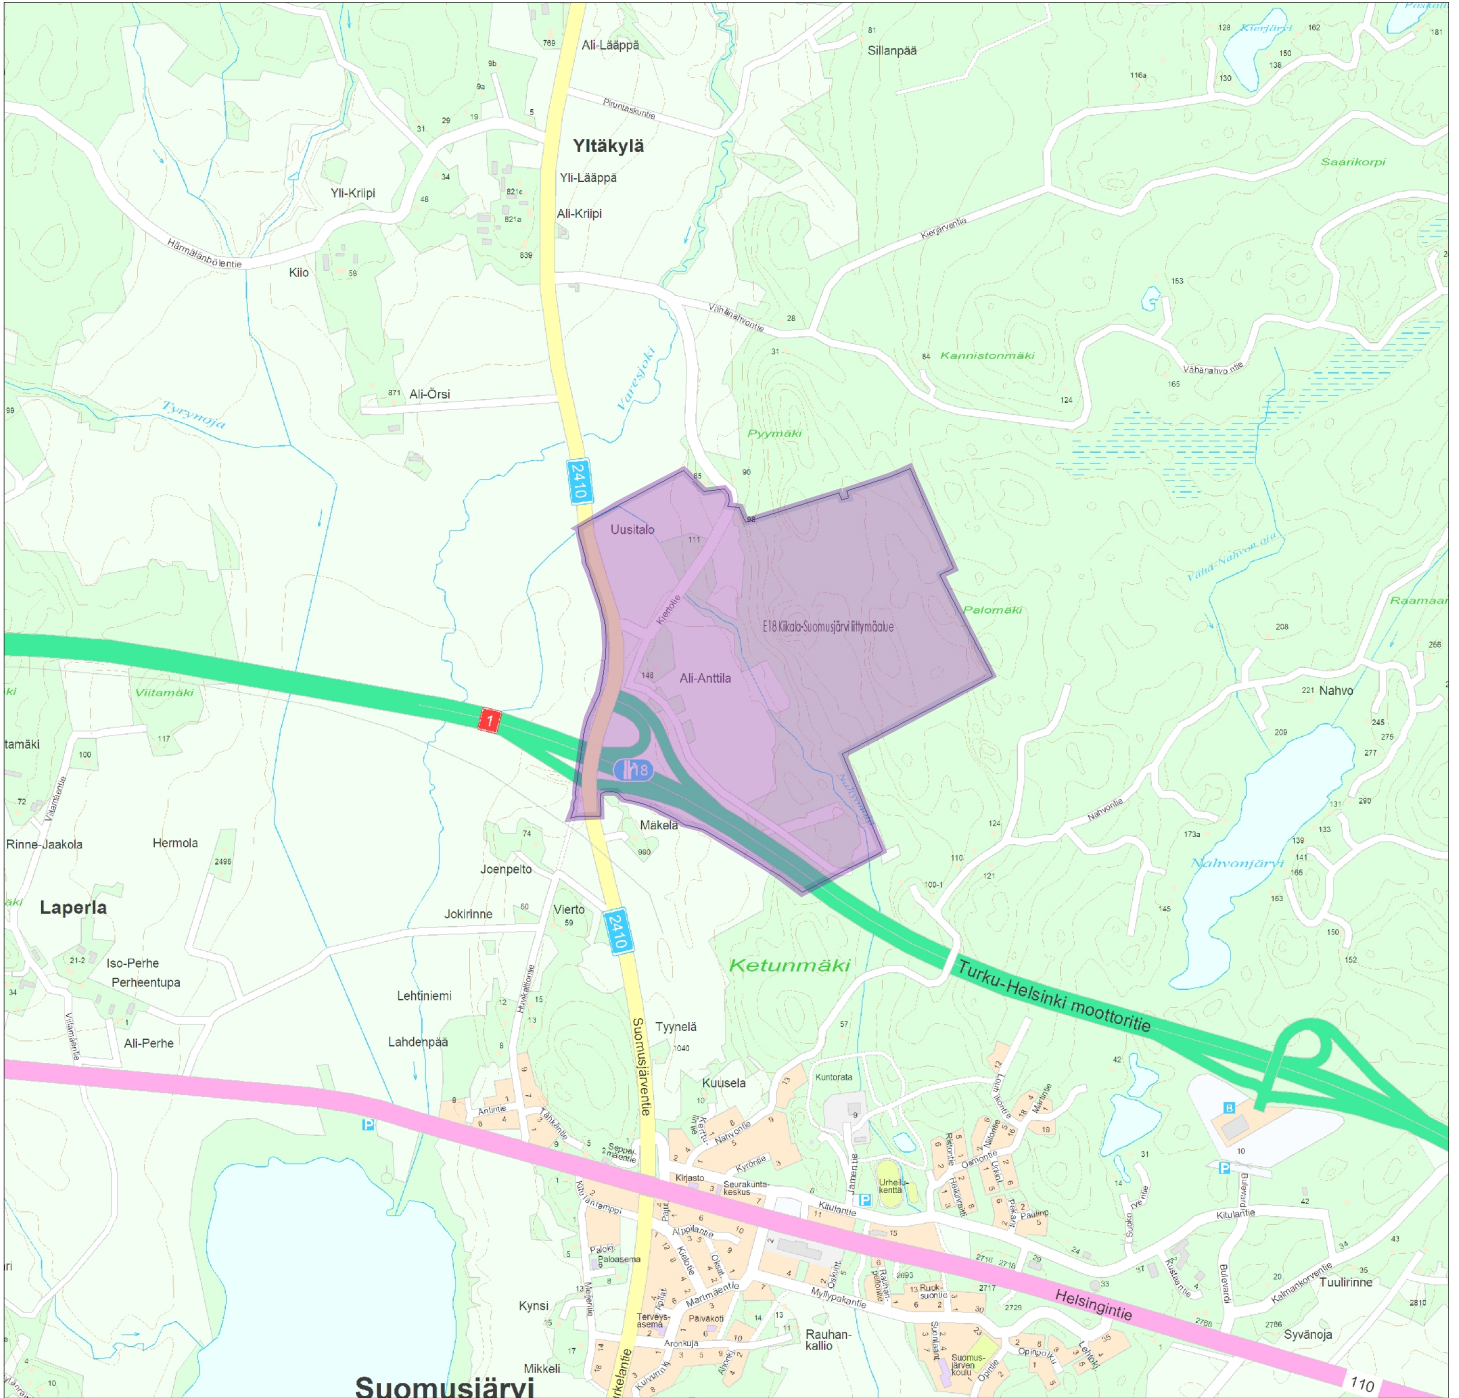


Maankäyttöpäalvelut

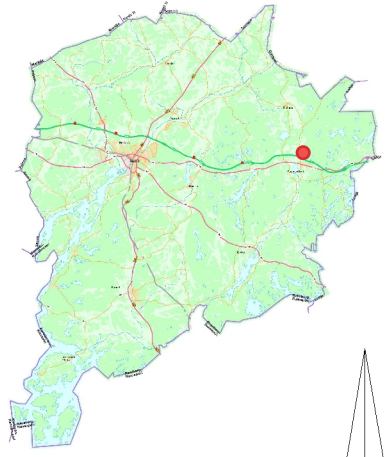


© Salo kaupunki, 2026

Asemakaava E18 Kiikala-Suomusjärvi liittymäalue

**Sijaintikartta
1:20 000
16.03.2026**

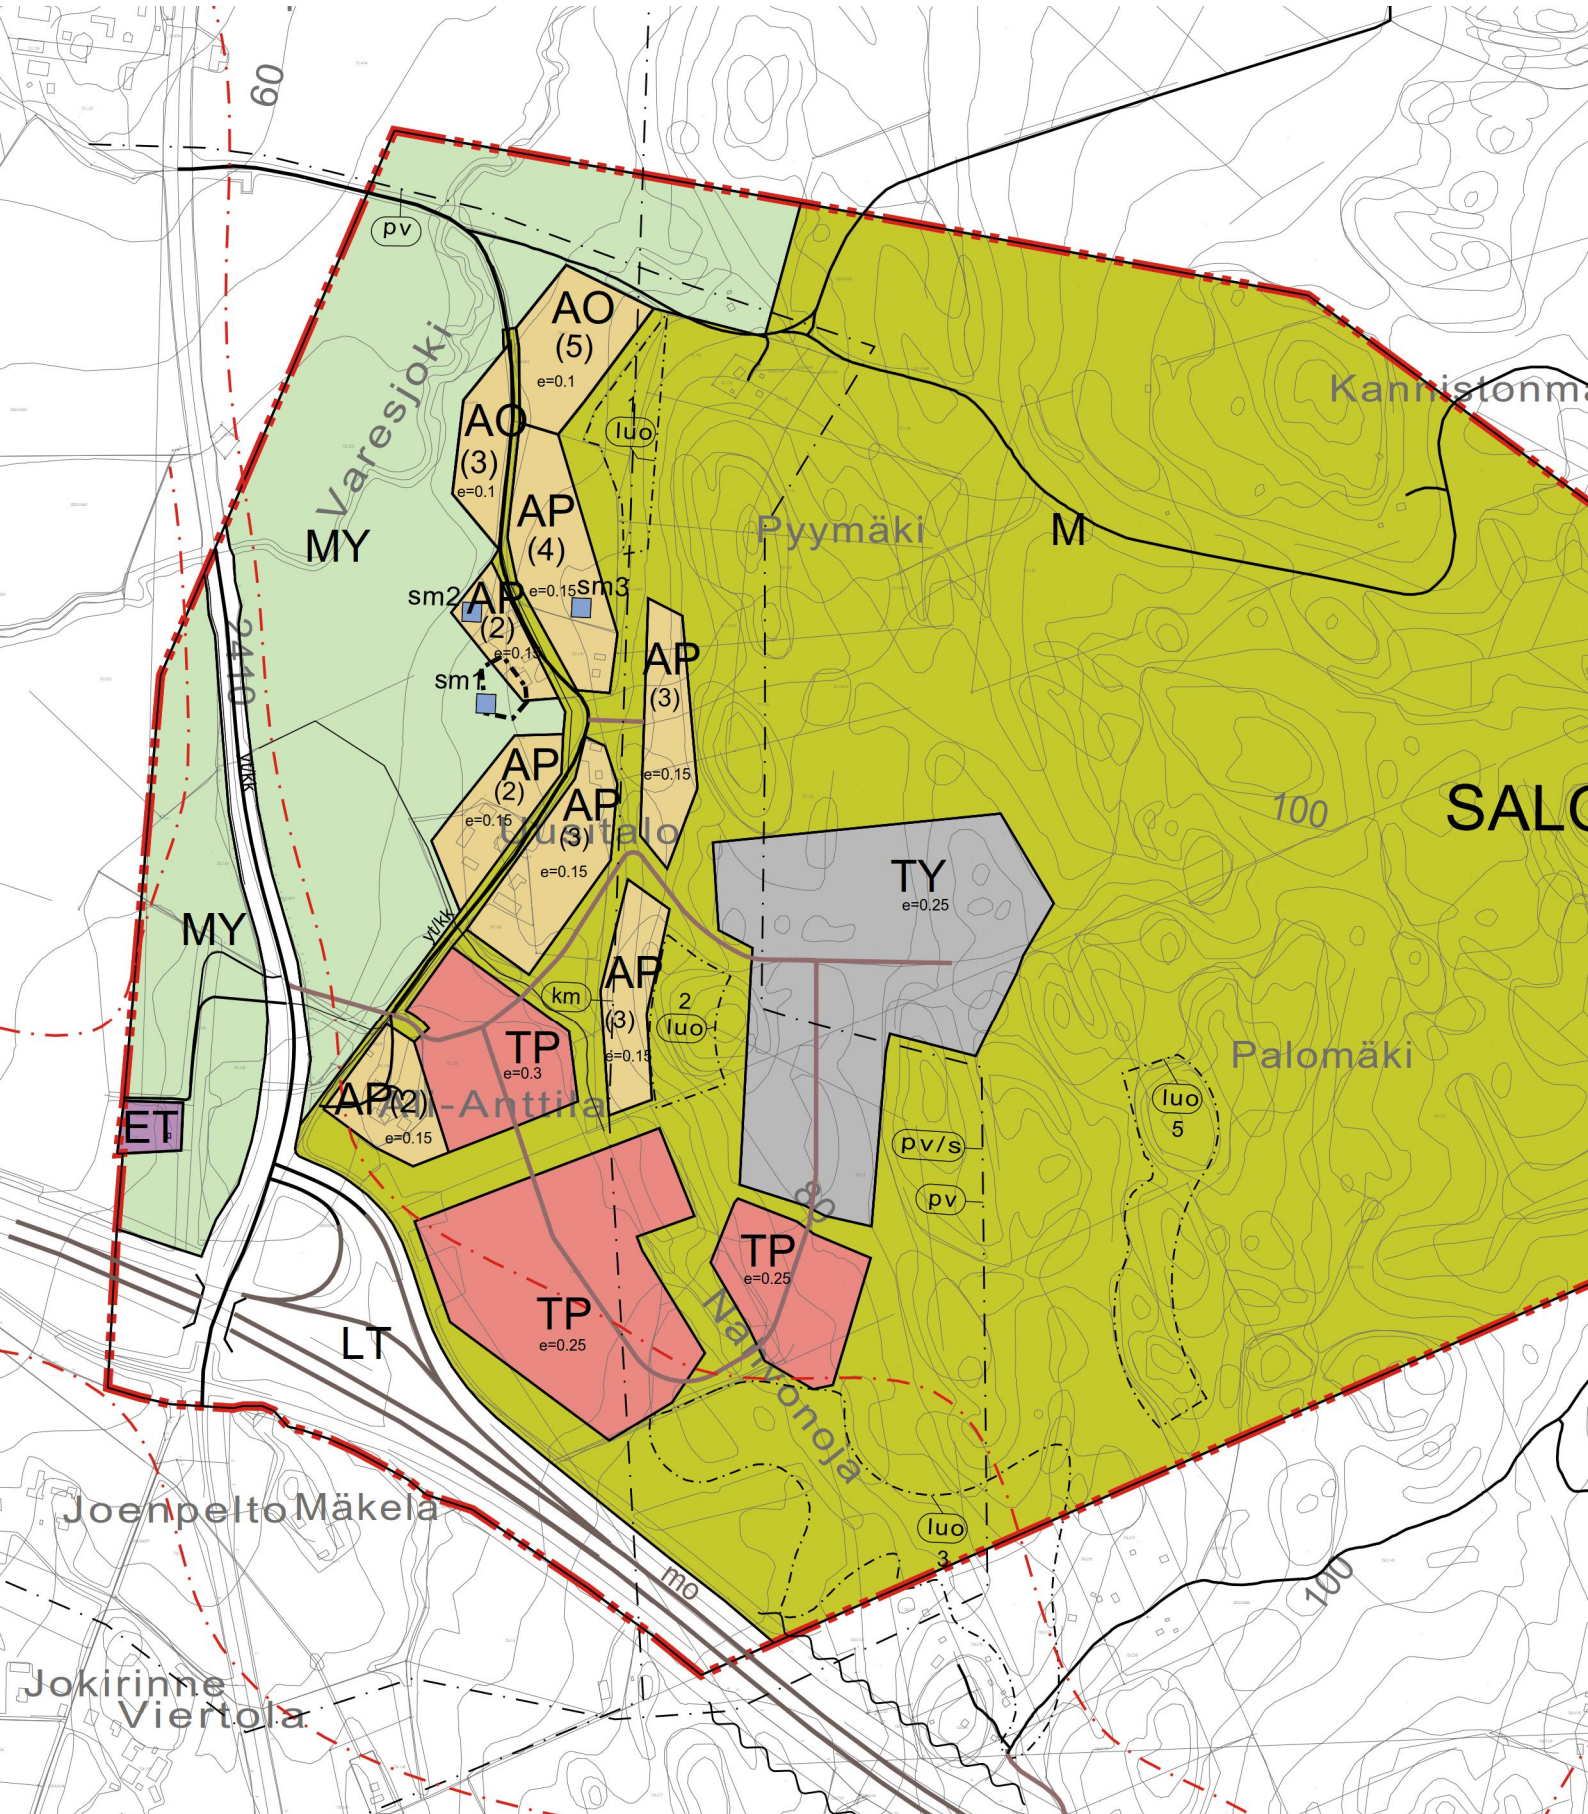

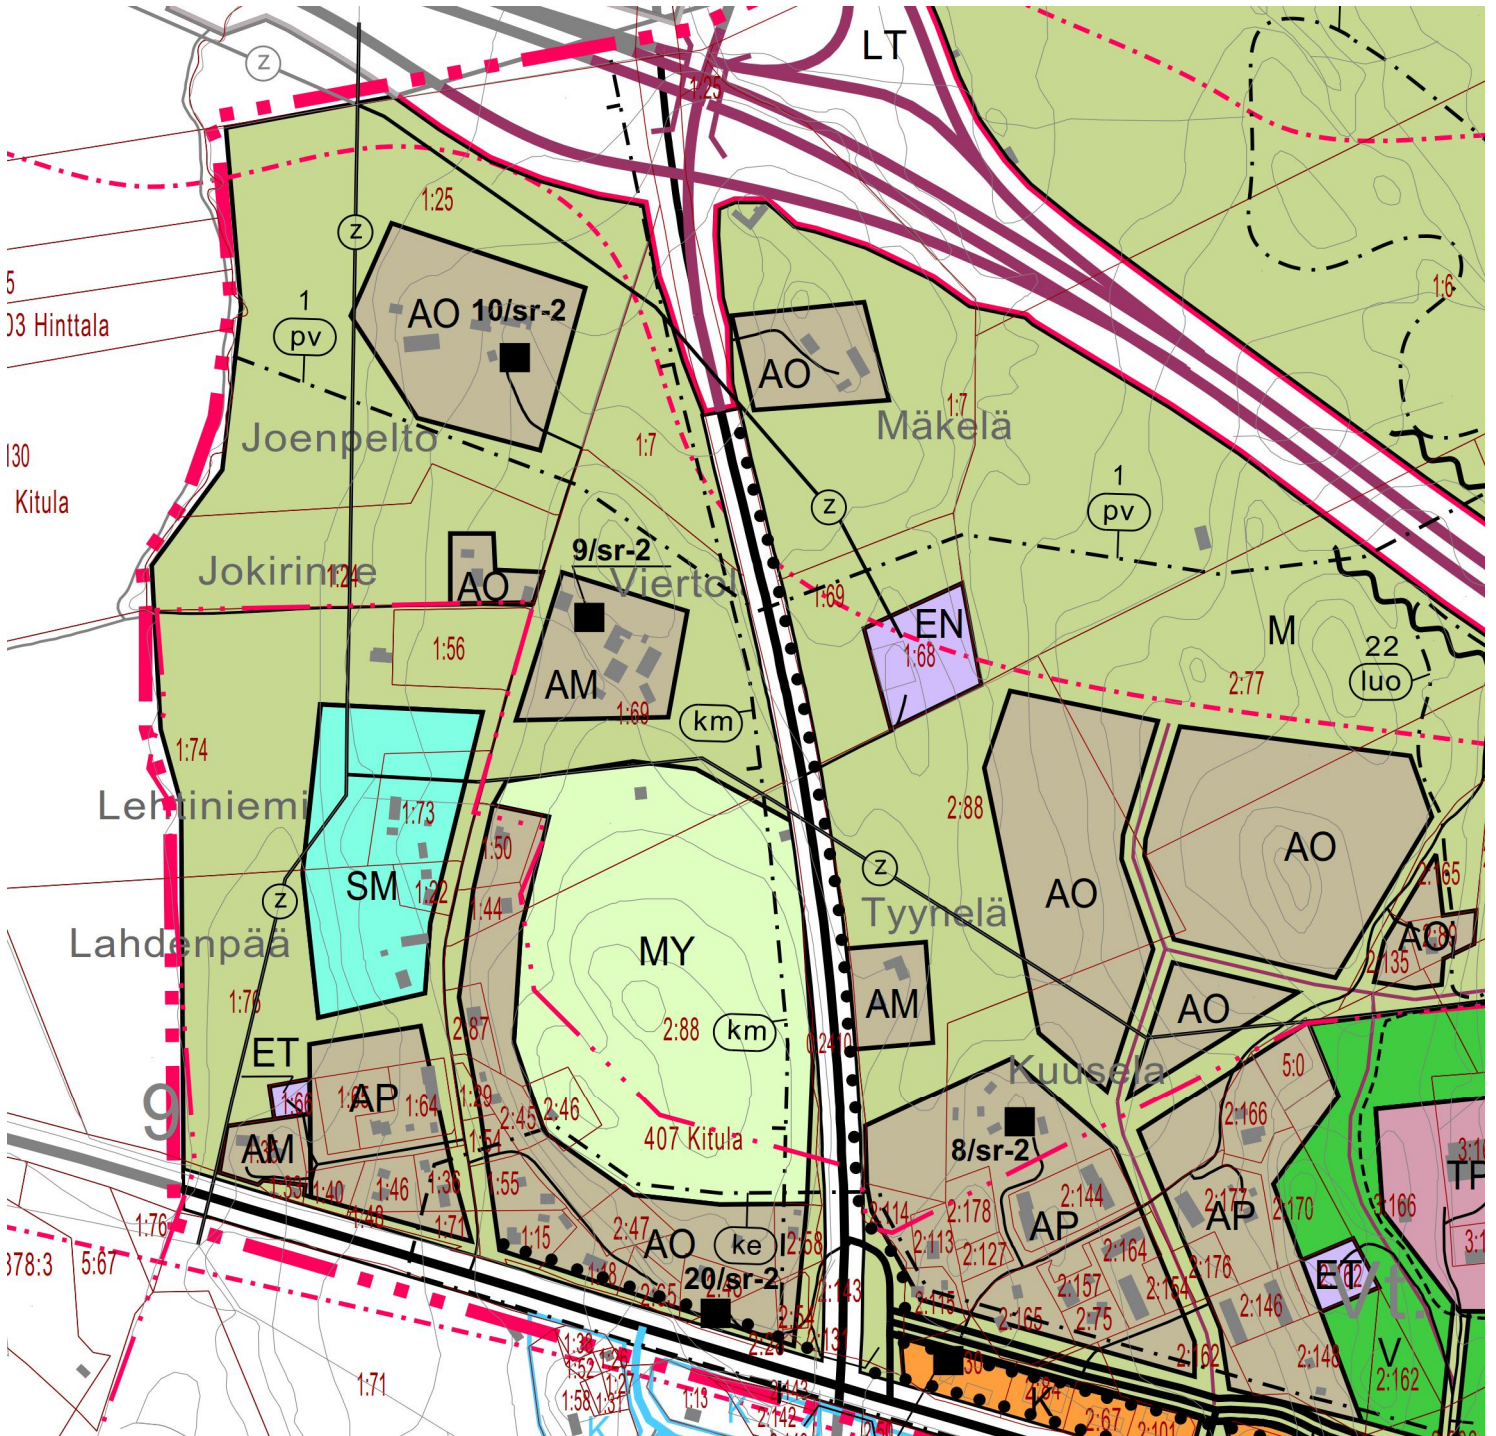

© Salo kaupunki, MML 2024

Kopio Keskustan pohjoisosan-moottoritien-Lahnajärven osalyleiskaavasta, 776 161204§44

Ei mittakaavassa

