




Maankäyttöpalvelut

Liite 1

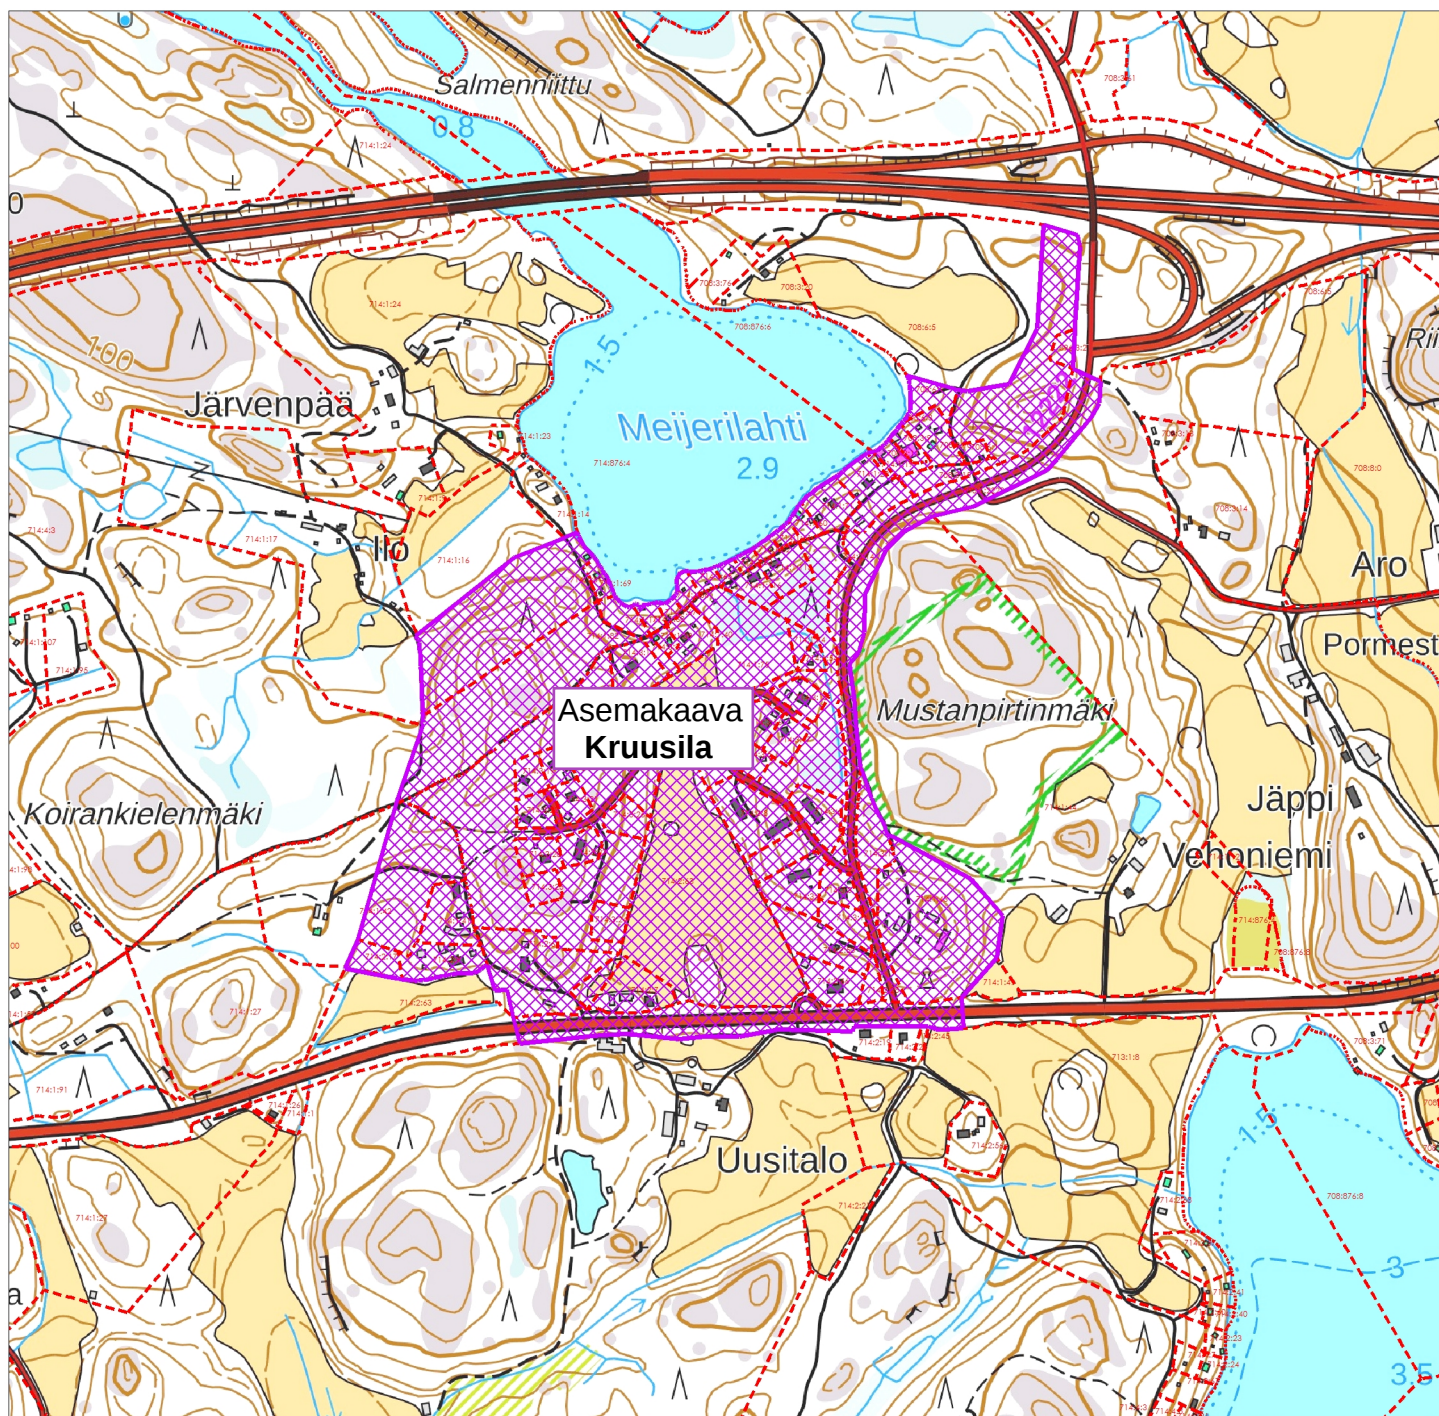

© Salon kaupunki ja MML, 2026

Asemakaava Kruusila


Sijaintikartta


1:10000

29.06.2026


	Yksityisen omistamat alueet
	Kaupungin vuokraamat alueet
	Kaupungin haltuunotetut alueet
	Kaupungin omistamat alueet
	Valtion omistamat alueet

© Salon kaupunki ja MML, 2026

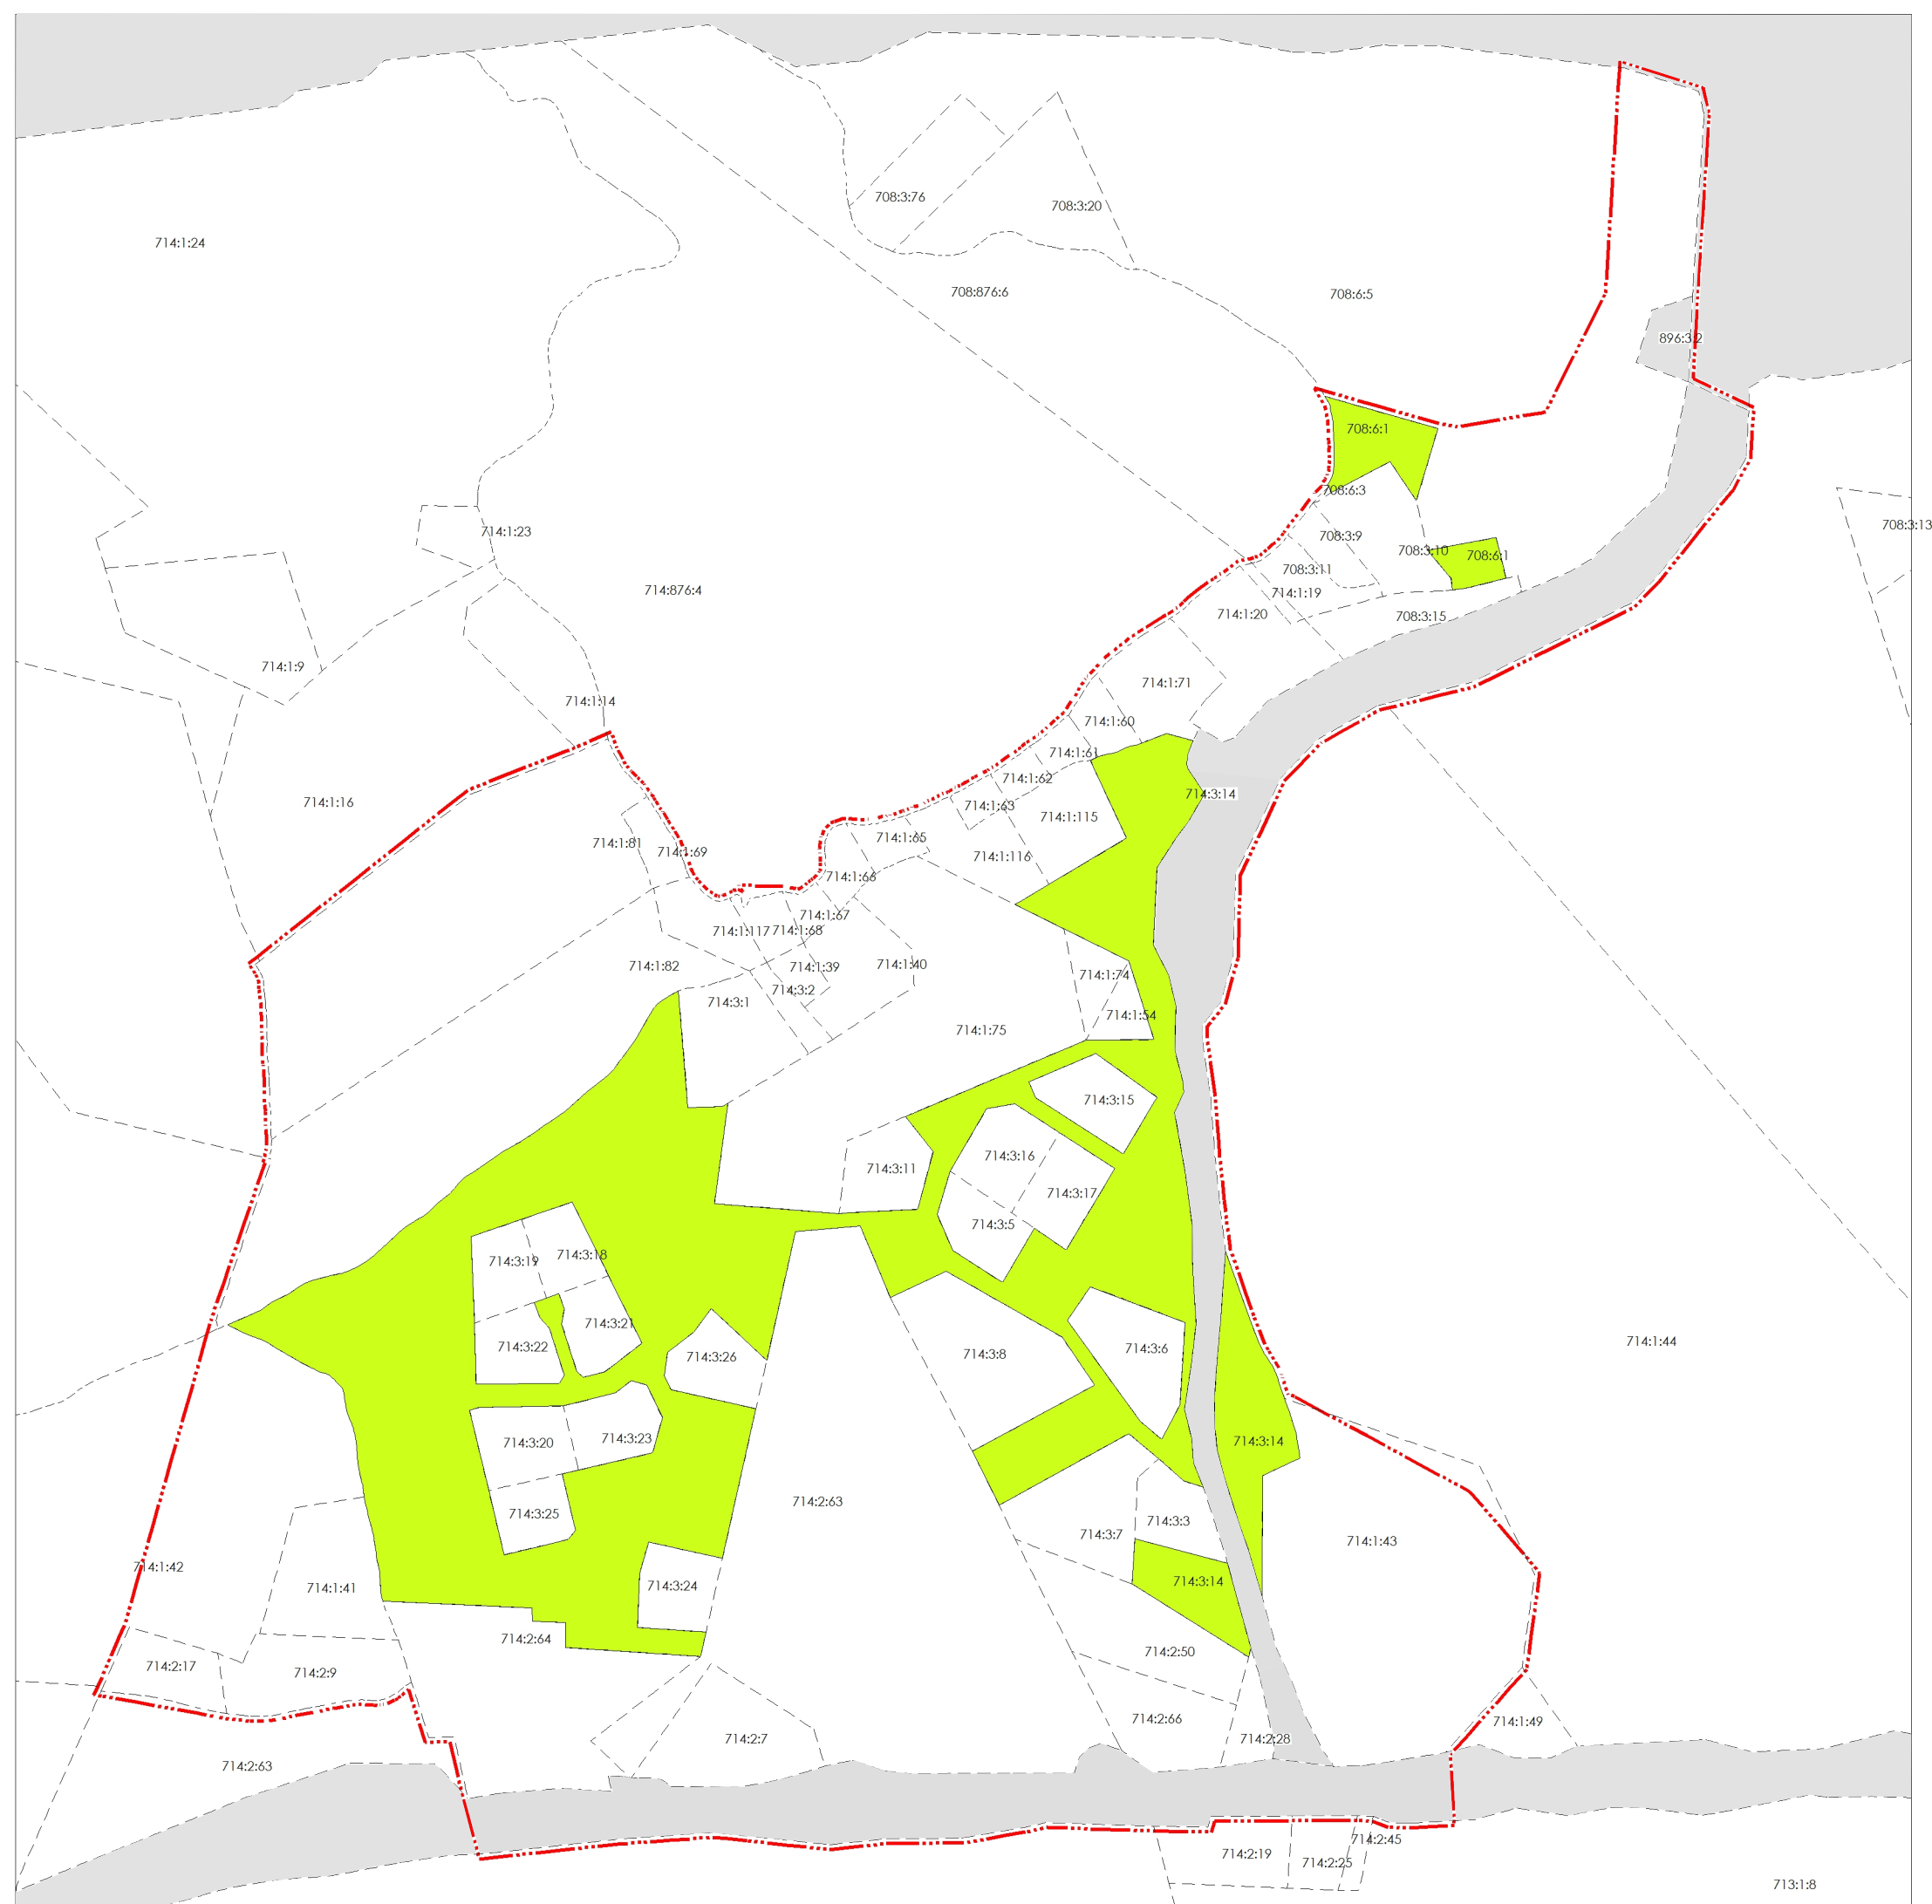

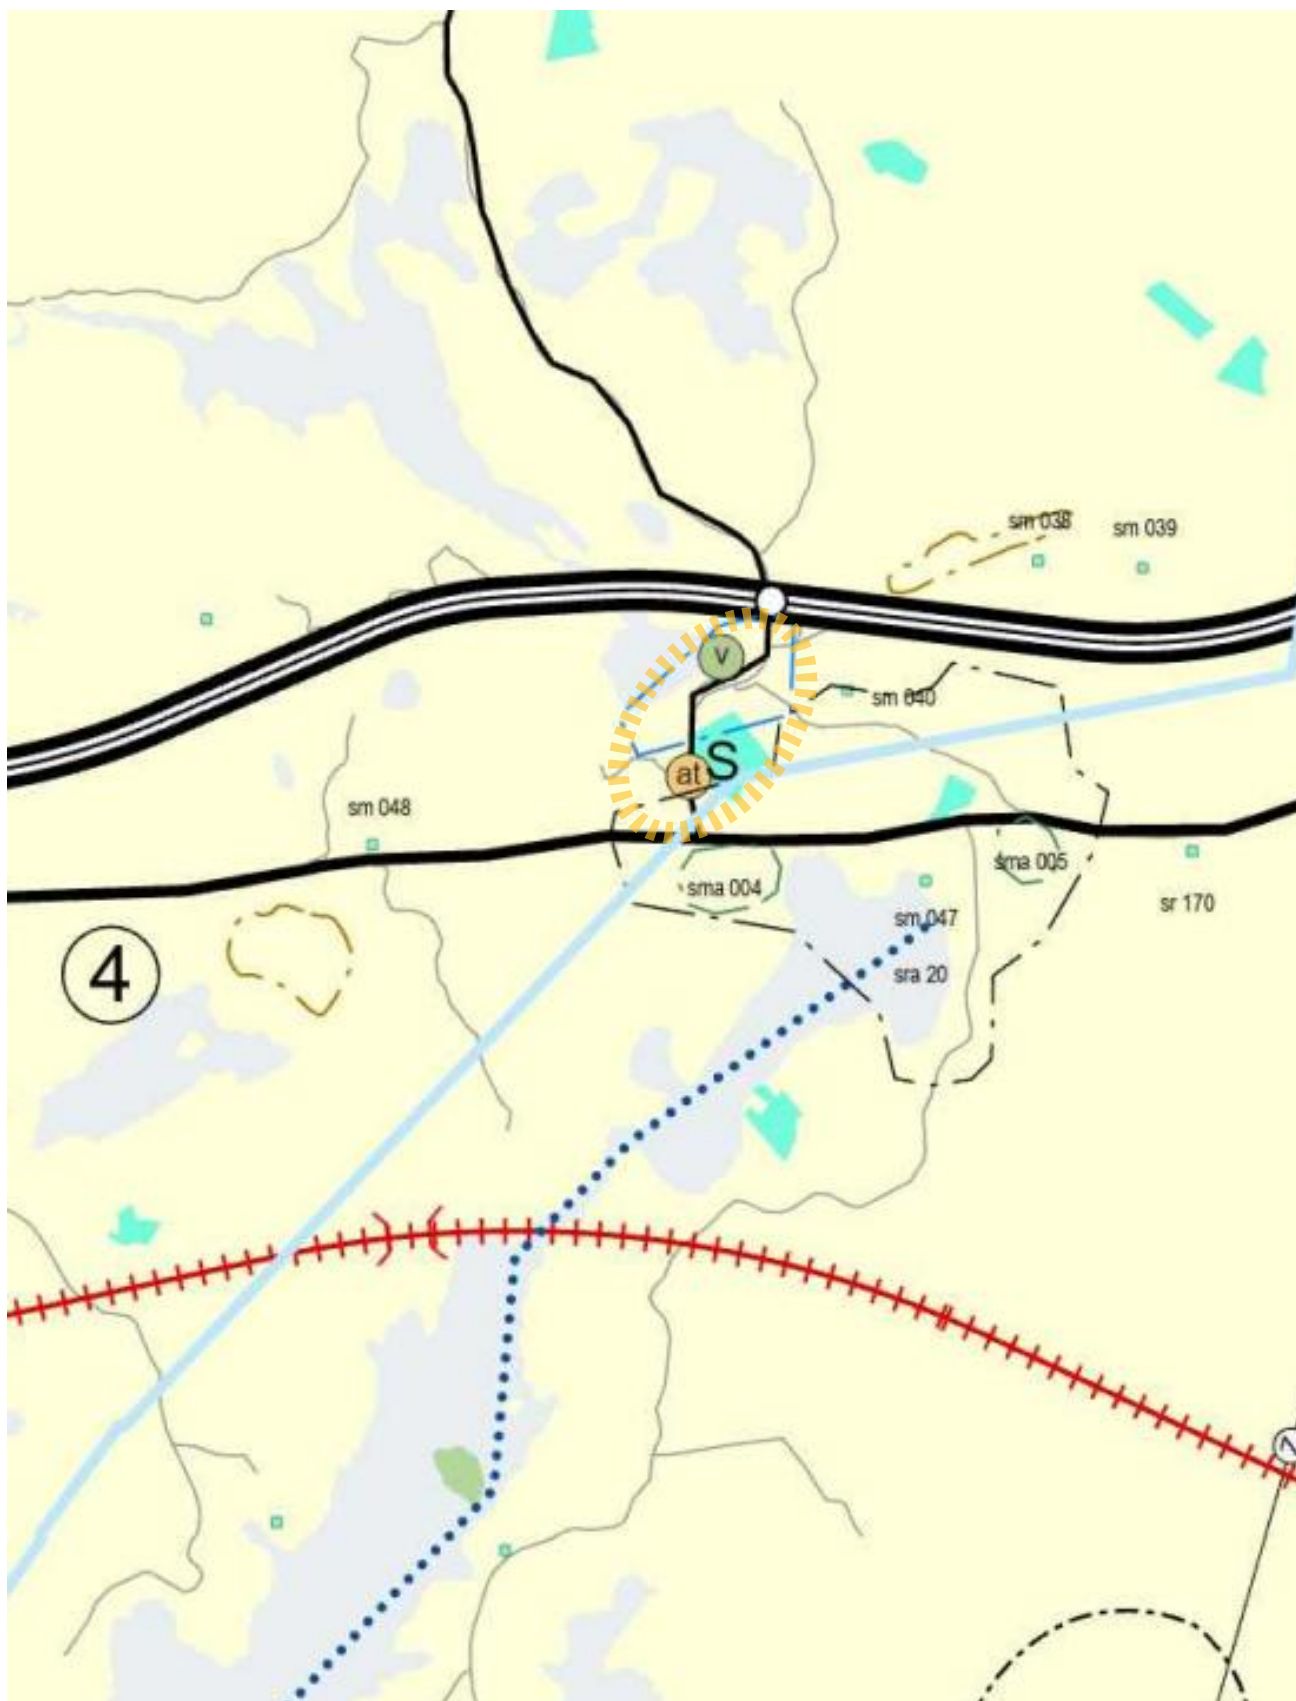

Kopio Varsinais-Suomen liiton maakuntakaavayhdistelmästä
(ei mittakaavassa)

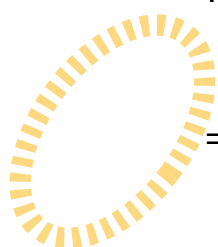

= Kruusilan asemakaavan likimääräinen sijainti

Kopio Kruusilan osayleiskaavasta 252 201204§27
(ei mittakaavassa)

