


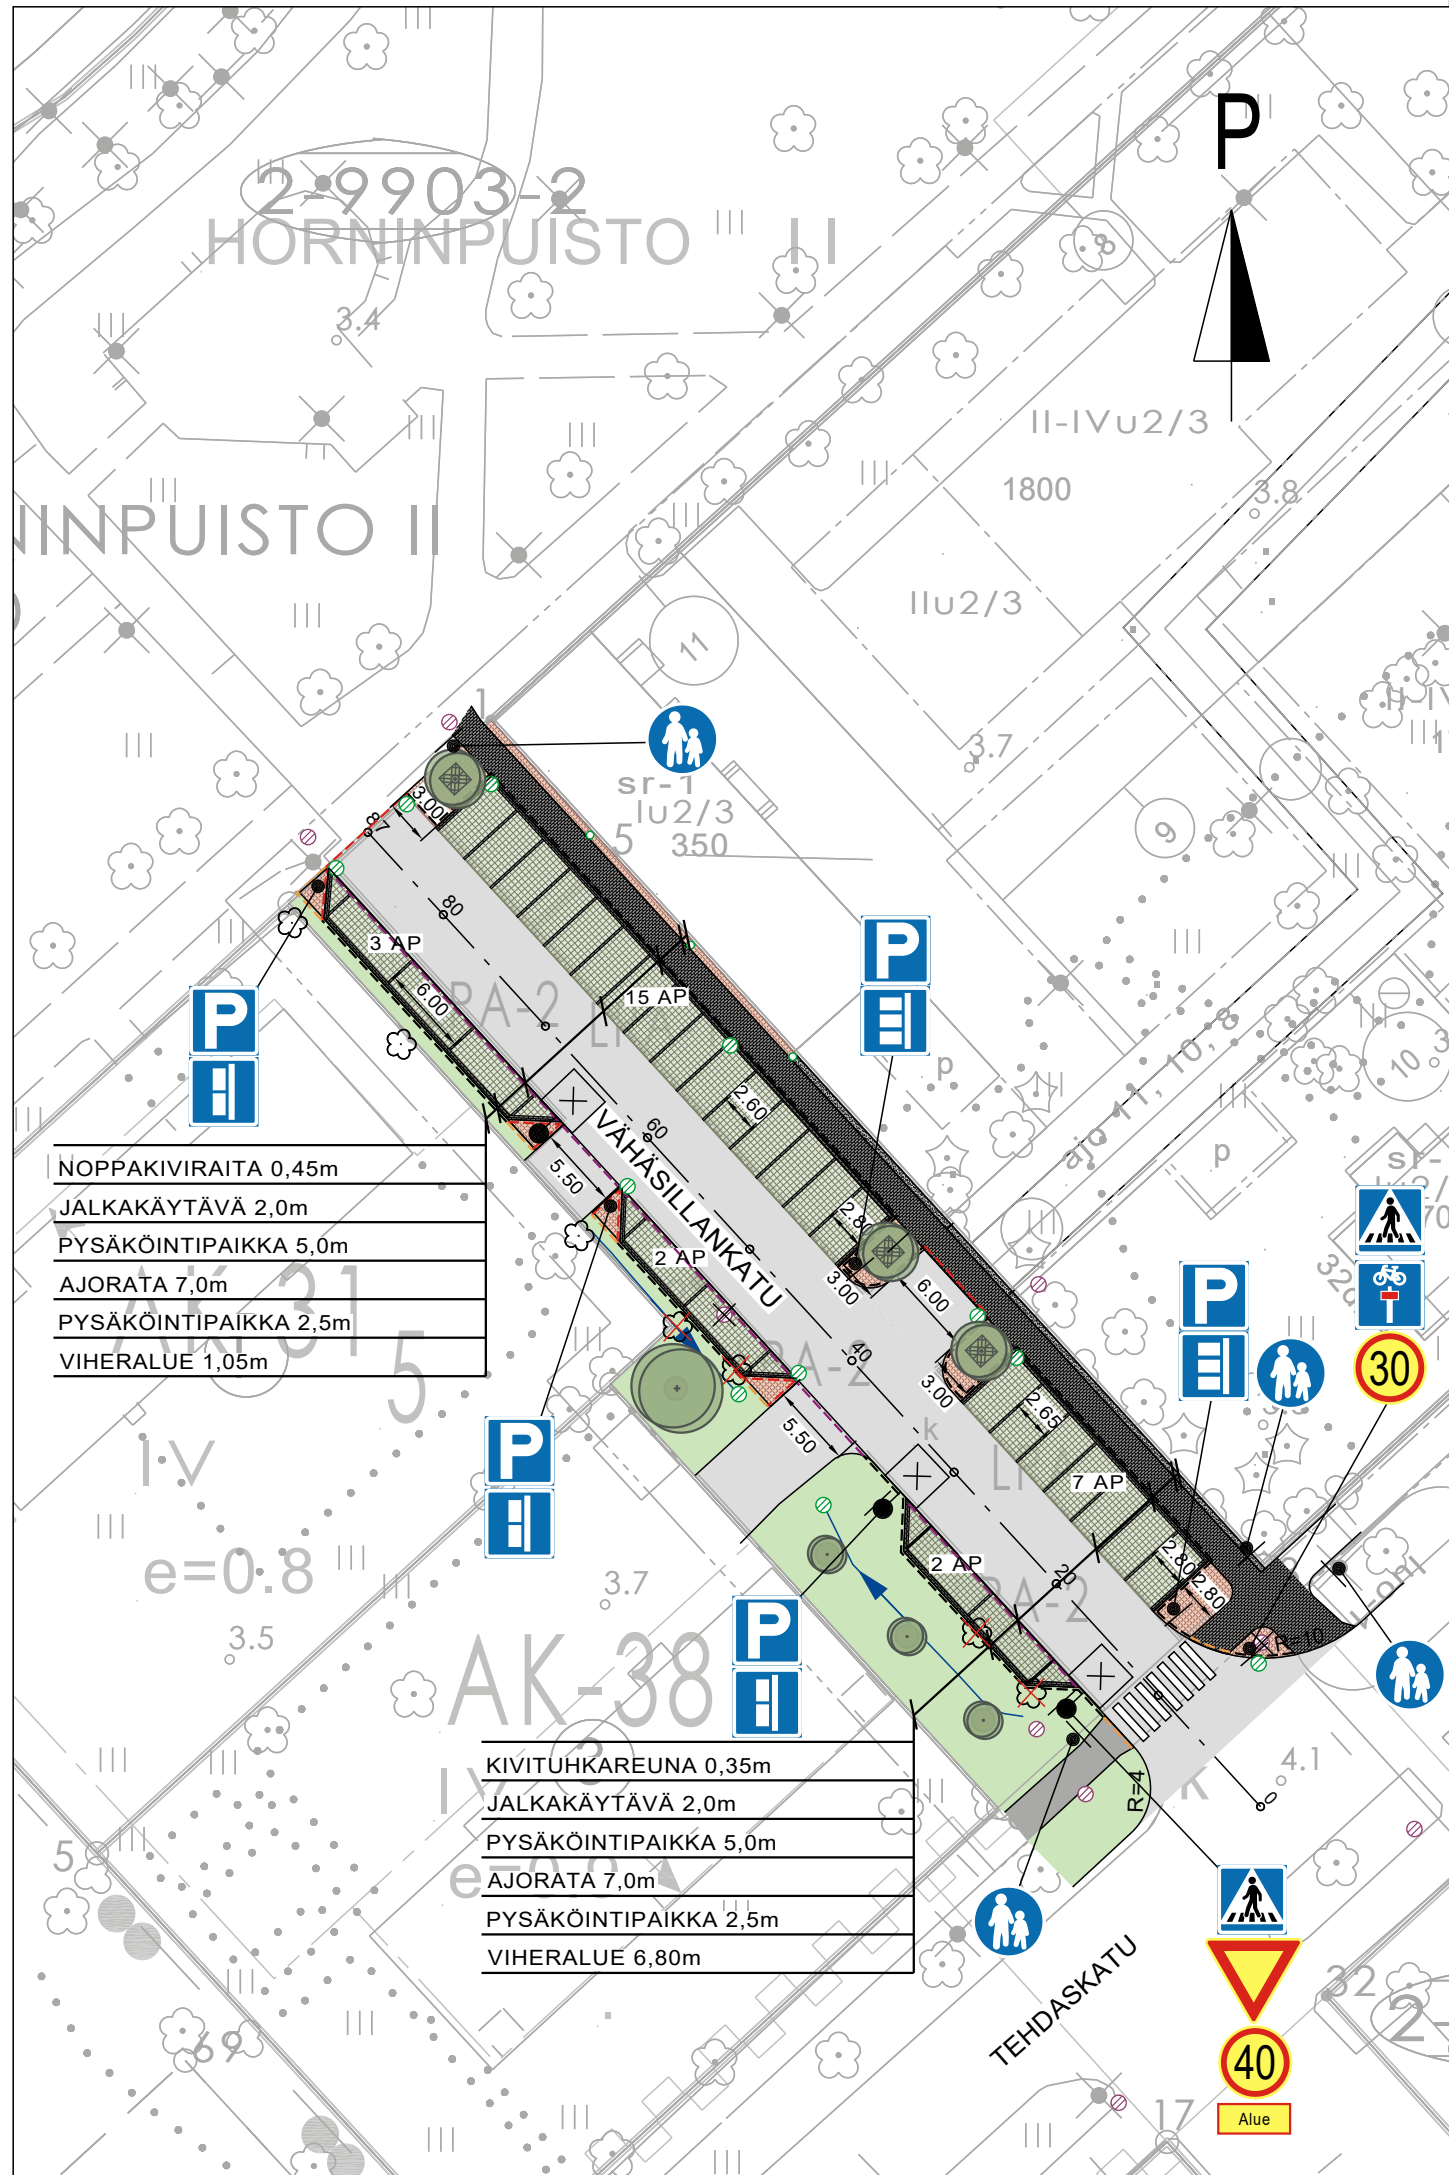

MERKINTÖJEN SELITYKSET:

- SANEERATTAVA KATU, ASFALTTI
- SANEERATTAVA JALKAKÄYTÄVÄ, ESIM. KARTANO 278x138x80mm, MUSTA
- SANEERATTAVA JALANKULKU- JA PYÖRÄILYVÄYLÄ, ASFALTTI
- PYSÄKÖINTIPAikka, GOLFKIVI
- NOPPAKIVEYS, PUNAINEN
- KIVITUHKA
- BETONIKIVI, ESIM. KARTANO 278x138x80mm, MUSTA (PYSÄKÖINTIPAikat)
- VIHERALUE, NURMIKKO
- KUORIKATE, 70 mm
- OJAPAINANNE JA VIRTAAUSSUUNTA
- UPOTETTAVA REUNAKIVI, GRANIITTI, NÄKYVÄ OSUUS H=8cm
- UPOTETTAVA REUNAKIVI, GRANIITTI, NÄKYVÄ OSUUS H=3cm
- UPOTETTAVA REUNAKIVI, GRANIITTI, NÄKYVÄ OSUUS H=0cm
- UPOTETTAVA REUNAKIVI 12cm, BETONI, NÄKYVÄ OSUUS H=2cm
- UPOTETTAVA REUNAKIVI 12cm, BETONI, NÄKYVÄ OSUUS H=0cm
- UUSI HULEVESIKAIVO
- NYKYINEN SÄILYTETTÄVÄ HULEVESIKAIVO
- NYKYINEN POISTETTAVA HULEVESIKAIVO
- UUSI RÄNNIKAIVO
- PUU, NYKYINEN
- PUU, POISTETTAVA
- ISTUTETTAVA LEHTIPUU, ISO
- ISTUTETTAVA LEHTIPUU, KAPEA
- JUURENSUOJARITILÄ + RUNKOSUOJA
- UUSI VALAISINPYLVÄS

Rakennuskohteen nimi ja osoite		Piirustuksen sisältö	Mittakaavat
SALON KAUPUNKI		Asemapiirustus	1:500
Vähäsillankadun saneeraus välillä Tehdaskatu - Horninpuisto			
KATUSUUNNITELMA		Vähäsillankatu välillä Tehdaskatu - Horninpuisto	
Päiväys	Suunn./Piirt.	Piirustusnro	
6.5.2026	SWECO FINLAND Oy	K-01	
Korkeus- ja koord. järjestelmä	Muutos	Hyväksytty kaup.keh. Itk:ssa	
ETRS-GK23 ja N2000			
SALON KAUPUNGIN TEKNISET PALVELUT INFRAPALVELUALUE Hornintie 2-4, 24800 Halikko		Liittyvän piirustuksen nro	
		ARKISTONRO	
		Suun. 6.5.2026 M. Katajamäki	
		Tark. 6.5.2026 M. Söderholm	
		Hyv. 6.5.2026 M. Hannuksela	