




KUIVATU

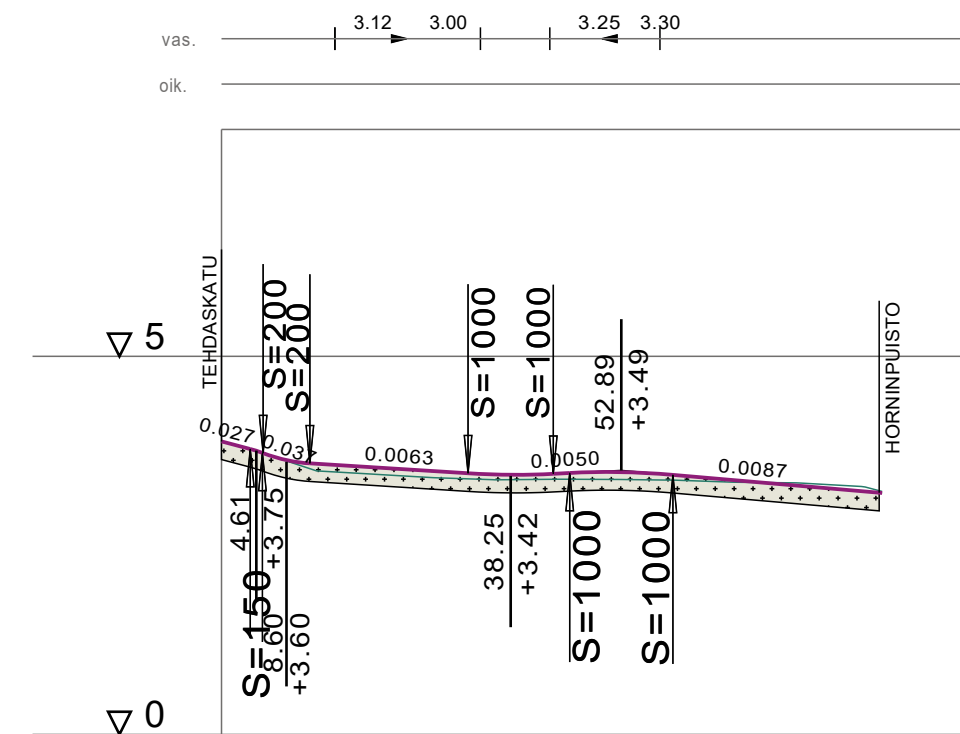


TYYPPIPOIKKILEIKKAUS
PL 20
1:100

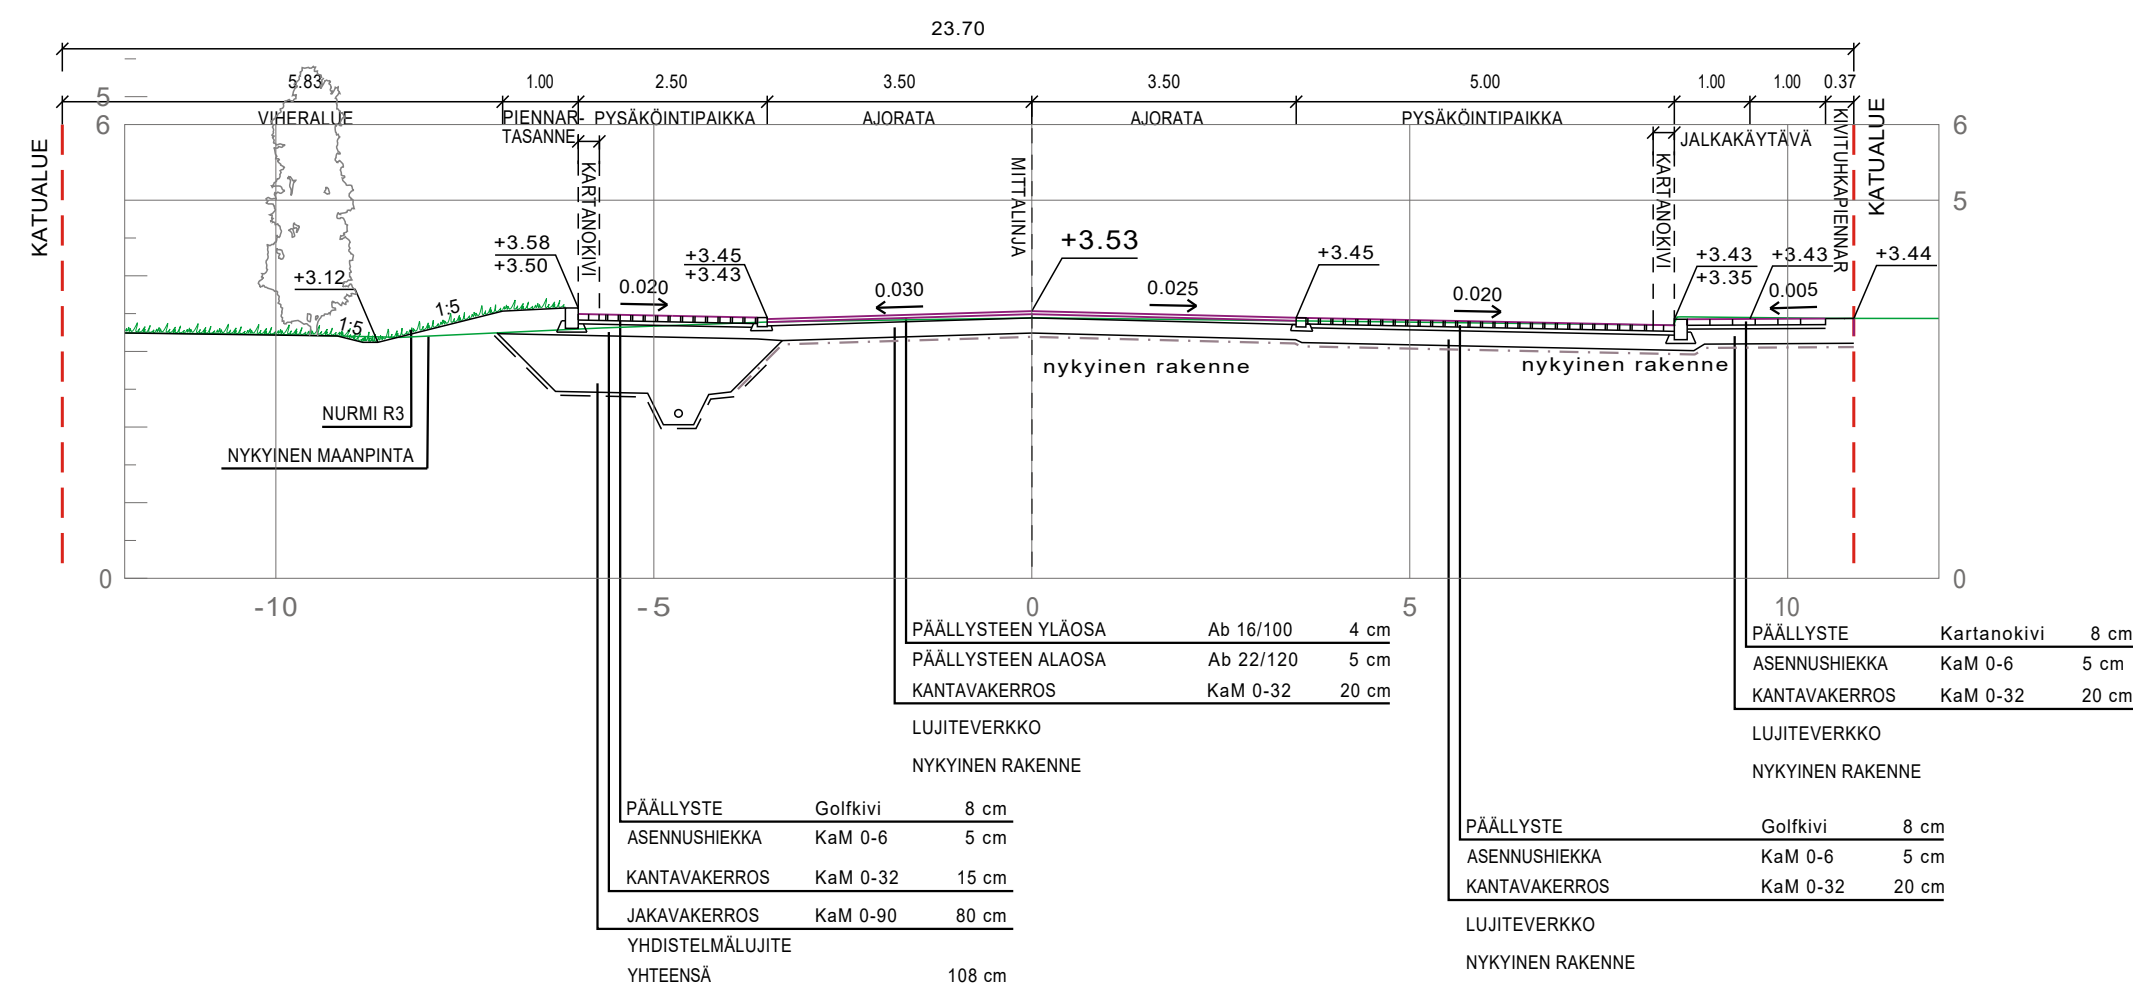

TYYPPIPOIKKILEIKKAUS
 PL 30
 1:100

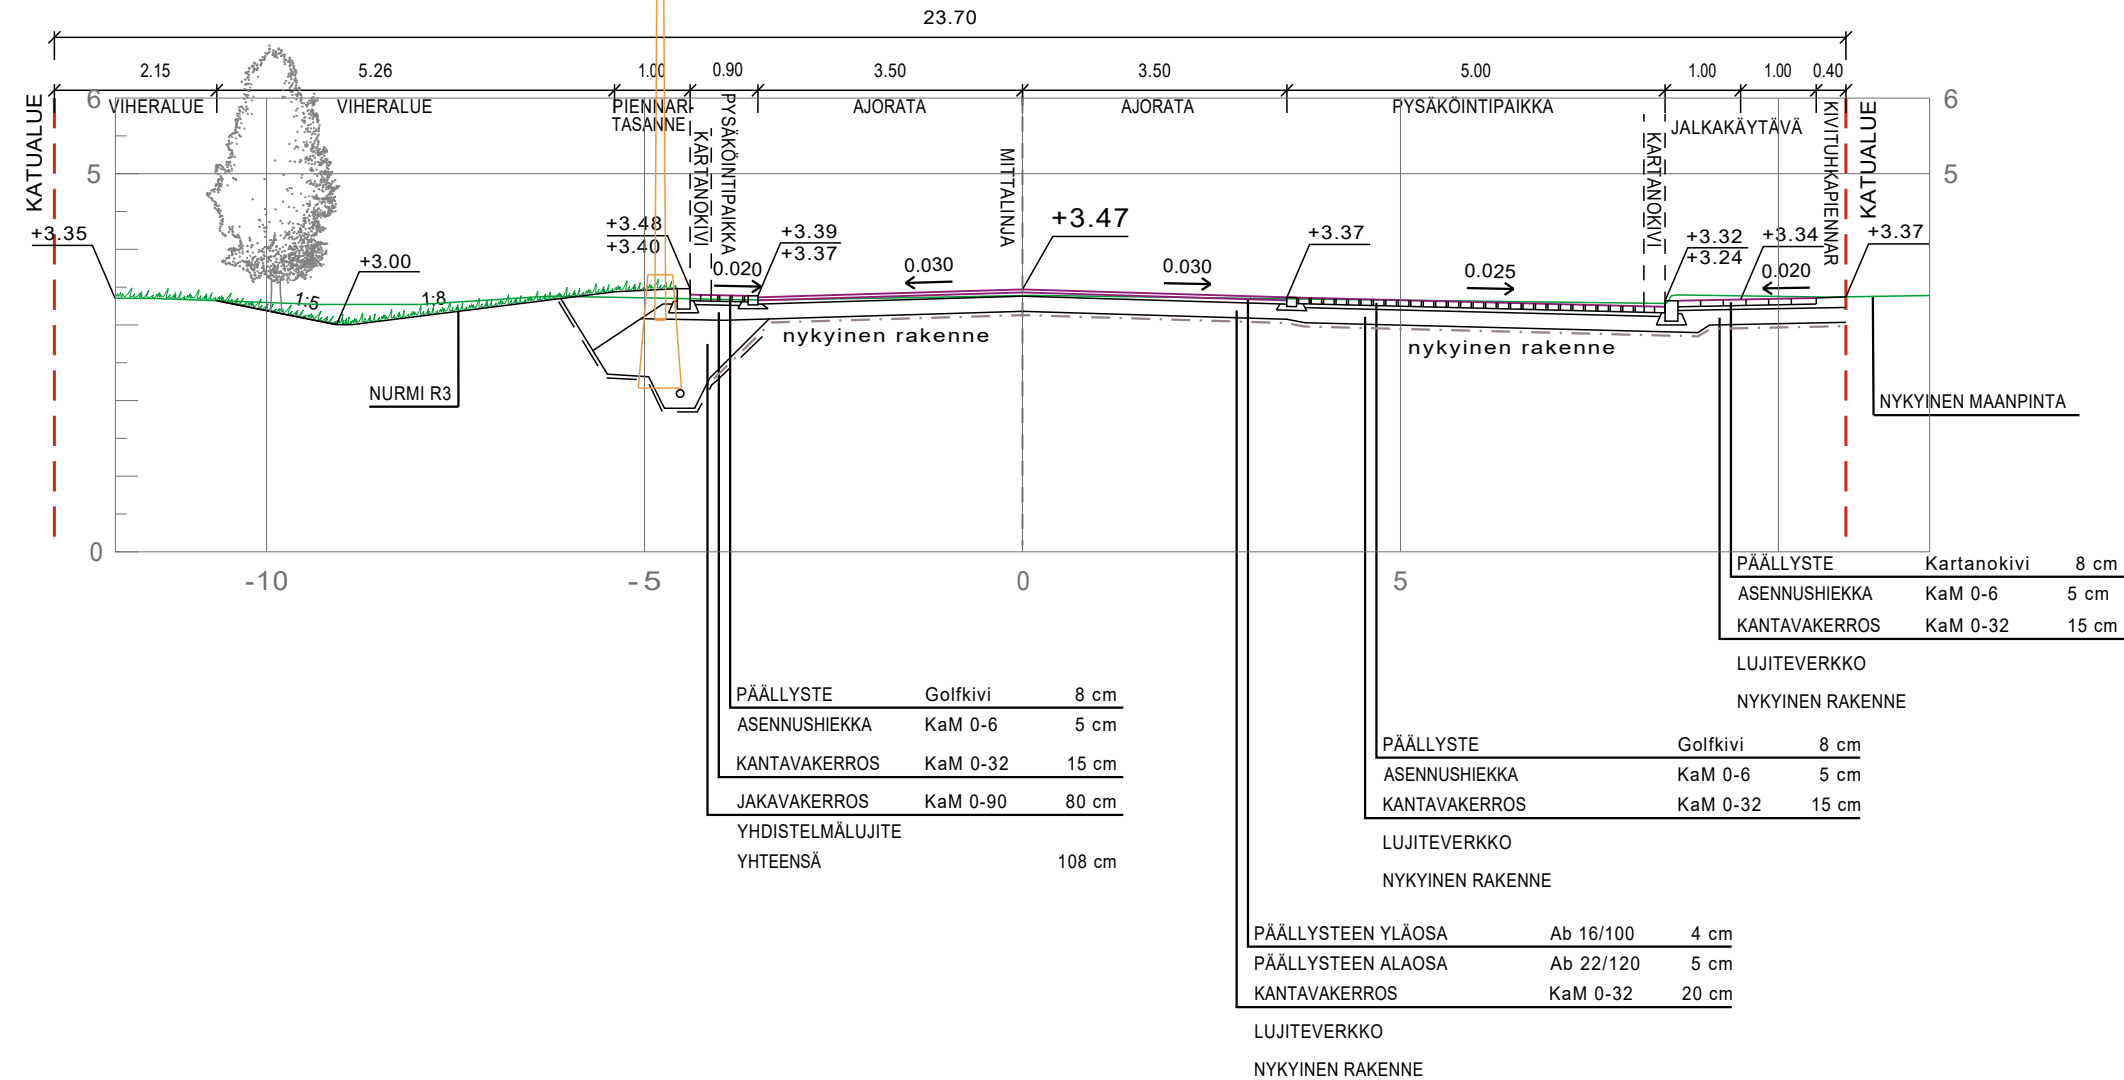

TYYPPIPOIKKILEIKKAUS
 PL 70
 1:100

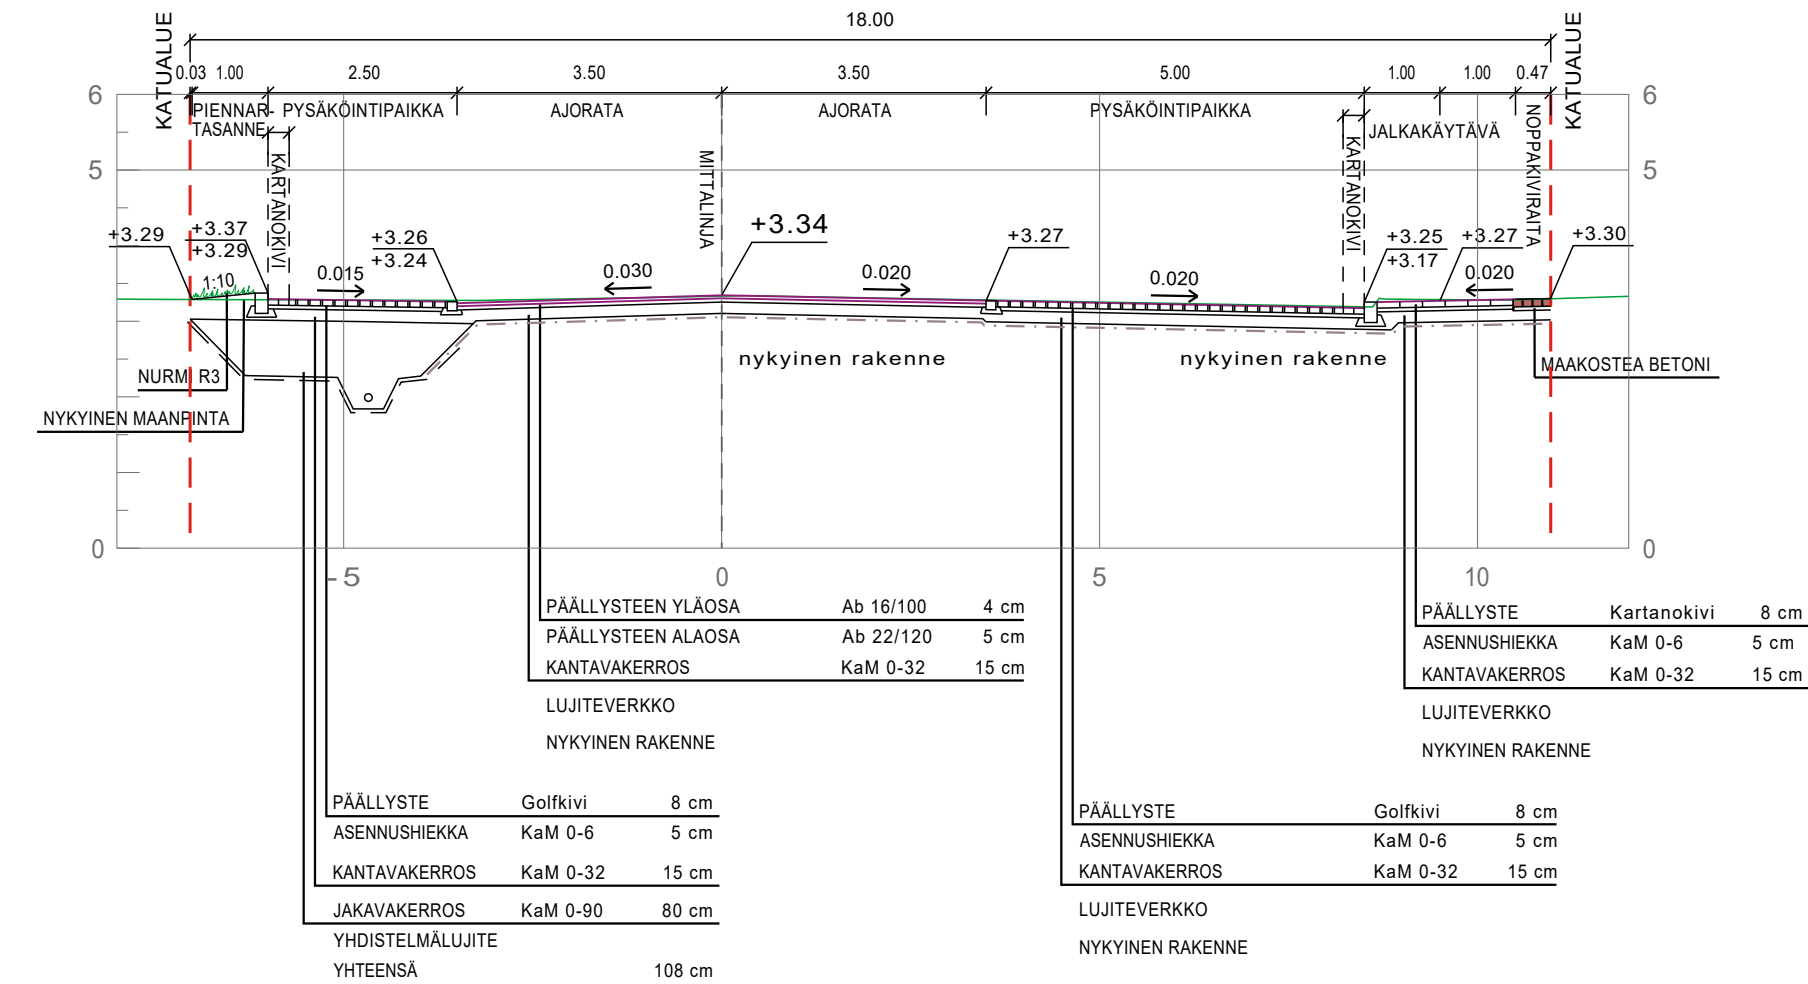

Rakennuskohteen nimi ja osoite SALON KAUPUNKI Vähäsillankadun saneeraus		Piirustuksen sisältö Pituusleikkaus 1:1000 / 1:100 Tyypppiipokkeillekkaukset 1:100	
KATUSUUNNITELMA		Vähäsillankatu välillä Tehdaskatu - Horninpuisto	
Päiväys 6.5.2026	Suunn./Piirt. SWECO FINLAND Oy	Piirustusno K-02	
Korkeus- ja koord. järjestelmä ETRS-GK23 ja N2000	Muutos	Hyväksytty kaup. keh. ltk:ssa	
 SALON KAUPUNGIN TEKNISET PALVELUT INFRAPALVELUALUE Hornintie 2-4, 24800 Halikko		Liittyvä piirustuksen nro	
		ARKISTONRO	
		Suun. 6.5.2026 M. Katajamäki	
		Tark. 6.5.2026 M. Söderholm	
		Hyv. 6.5.2026 M. Hannuksela	