


PERNIÖN RANTAPUISTON LIITEET 1-6

3.9.26 Pia Laulumaa

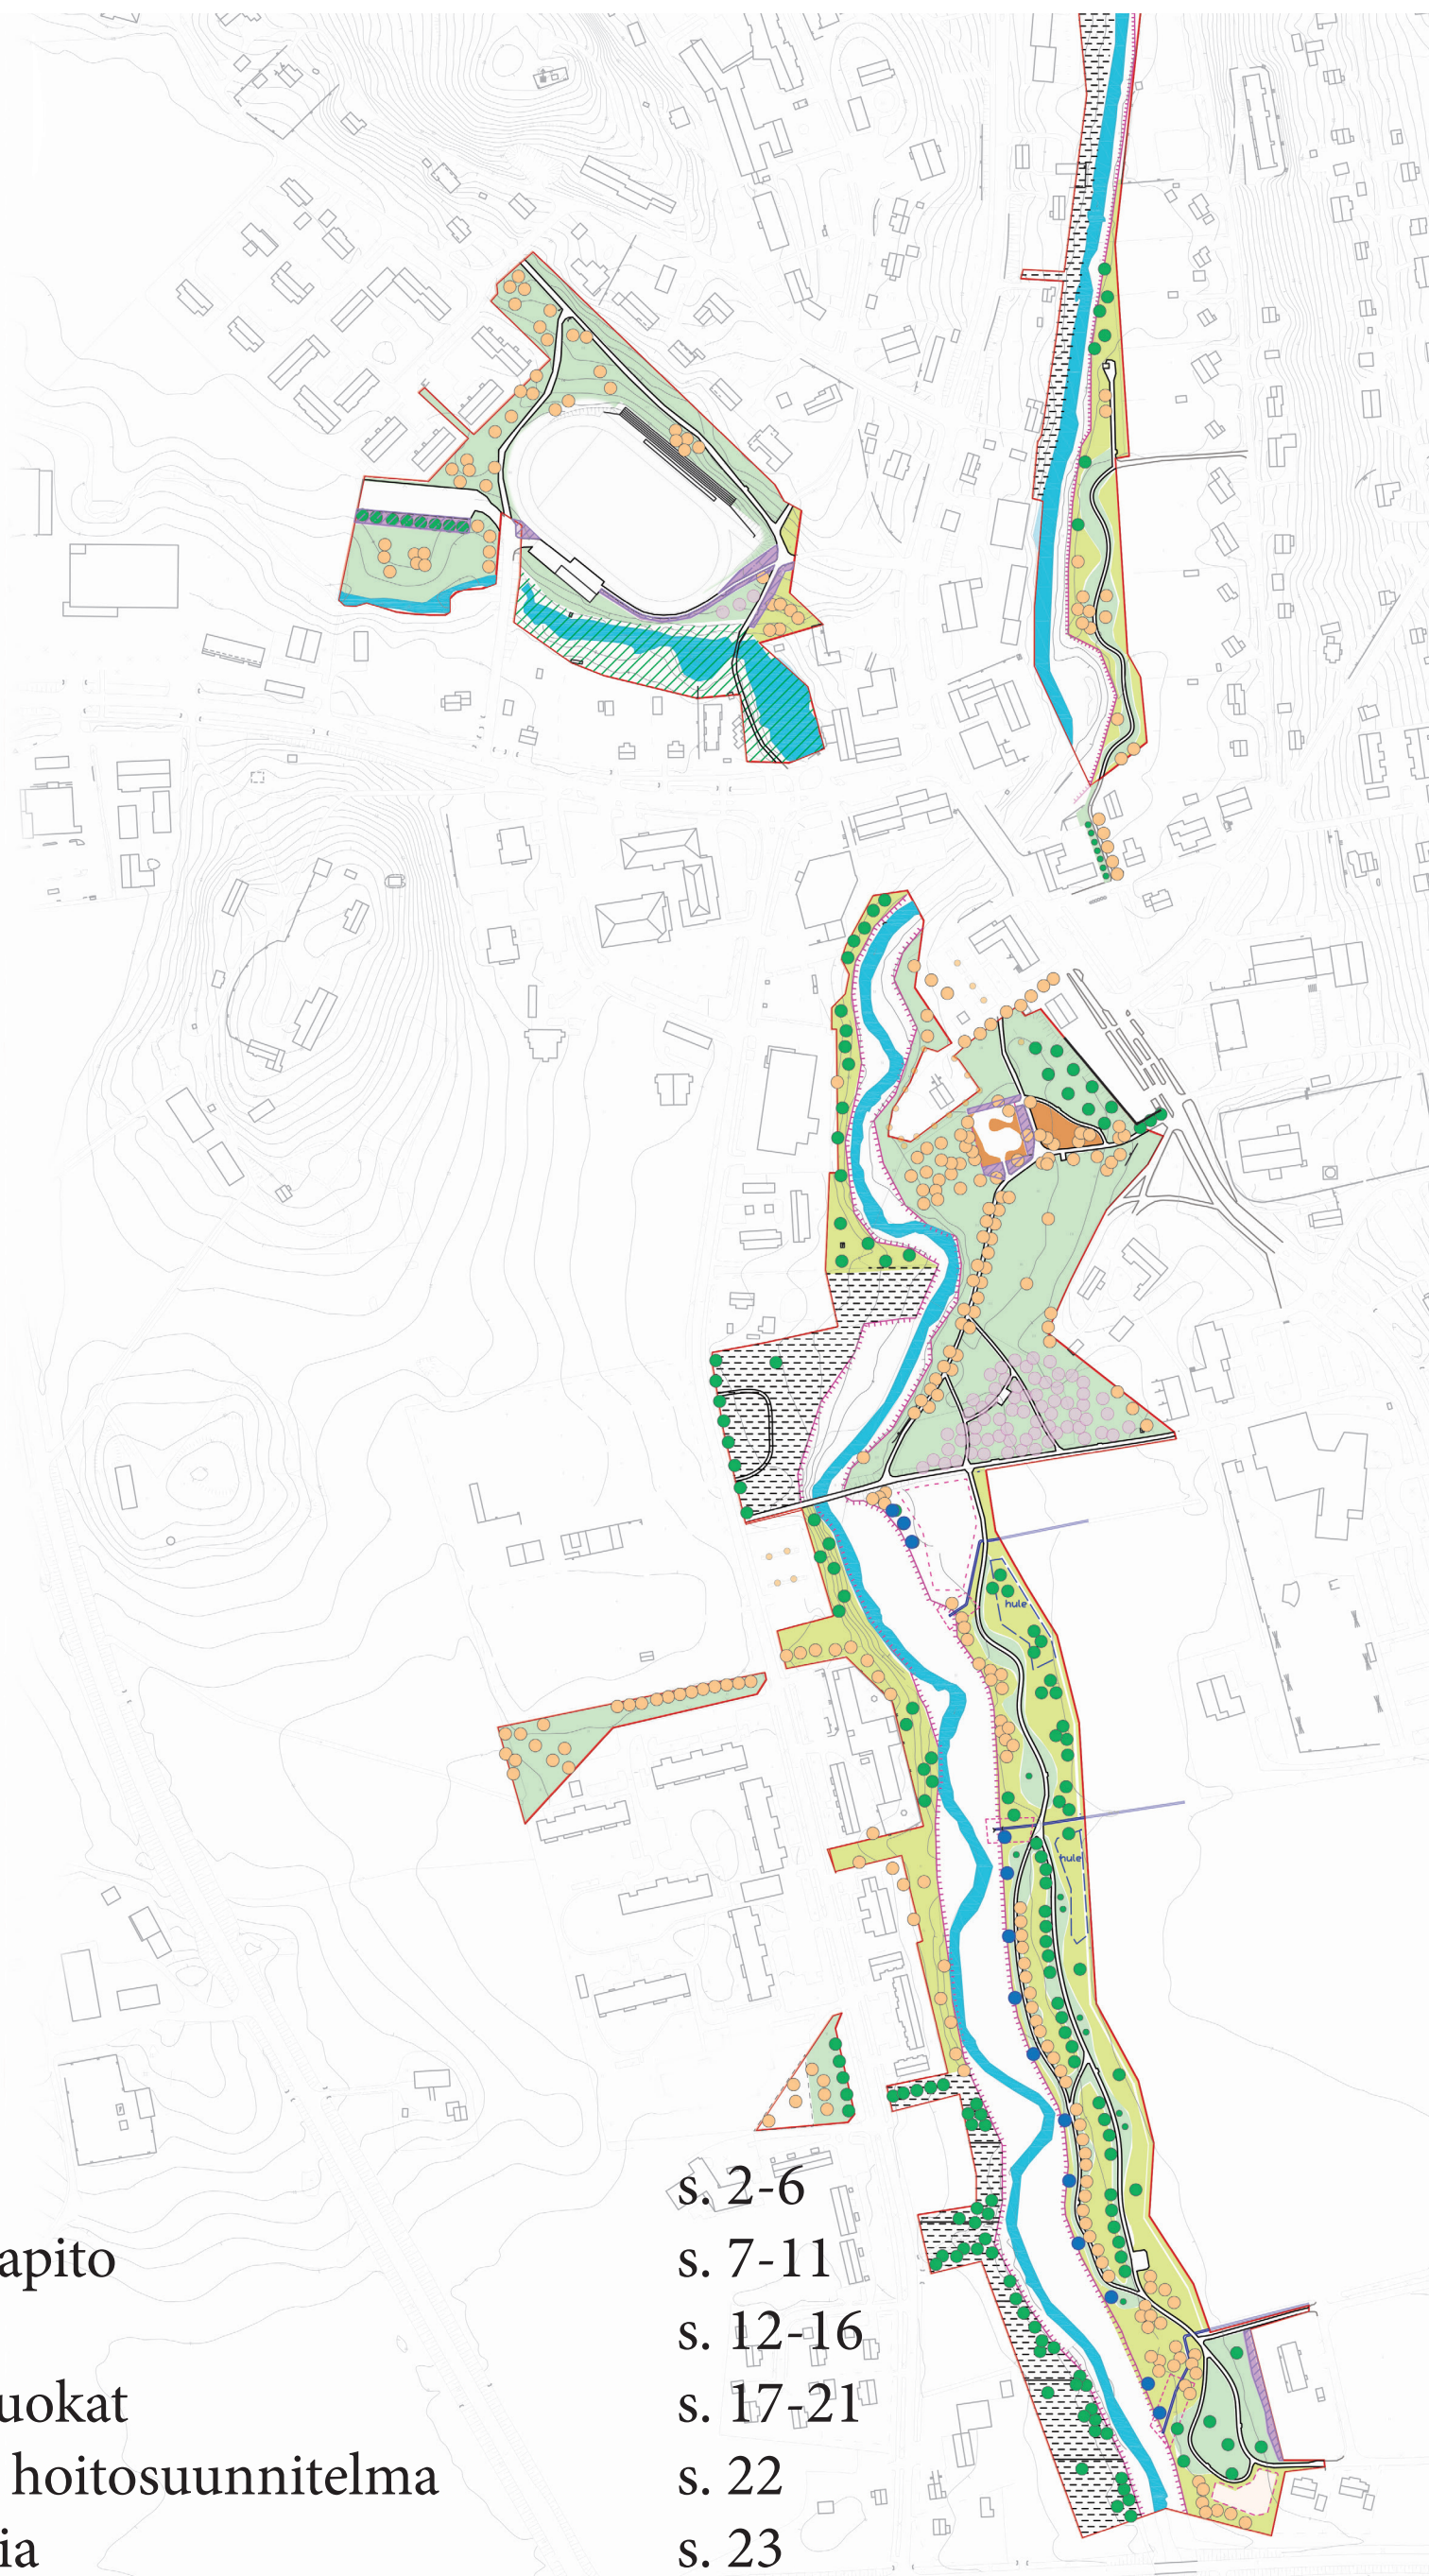

Liite 1: Kalusteet

Liite 2: Talvikunnossapito

Liite 3: Valaistus

Liite 4: RAMS hoitoluokat

Liite 5: Ranta-alueen hoitosuunnitelma

Liite 6: Havainnekuvia

s. 2-6

s. 7-11

s. 12-16


s. 17-21

s. 22

s. 23

LIITE 1: Kalusteet

Perniön rantapuisto 3.9.26
Pia Laulumaa

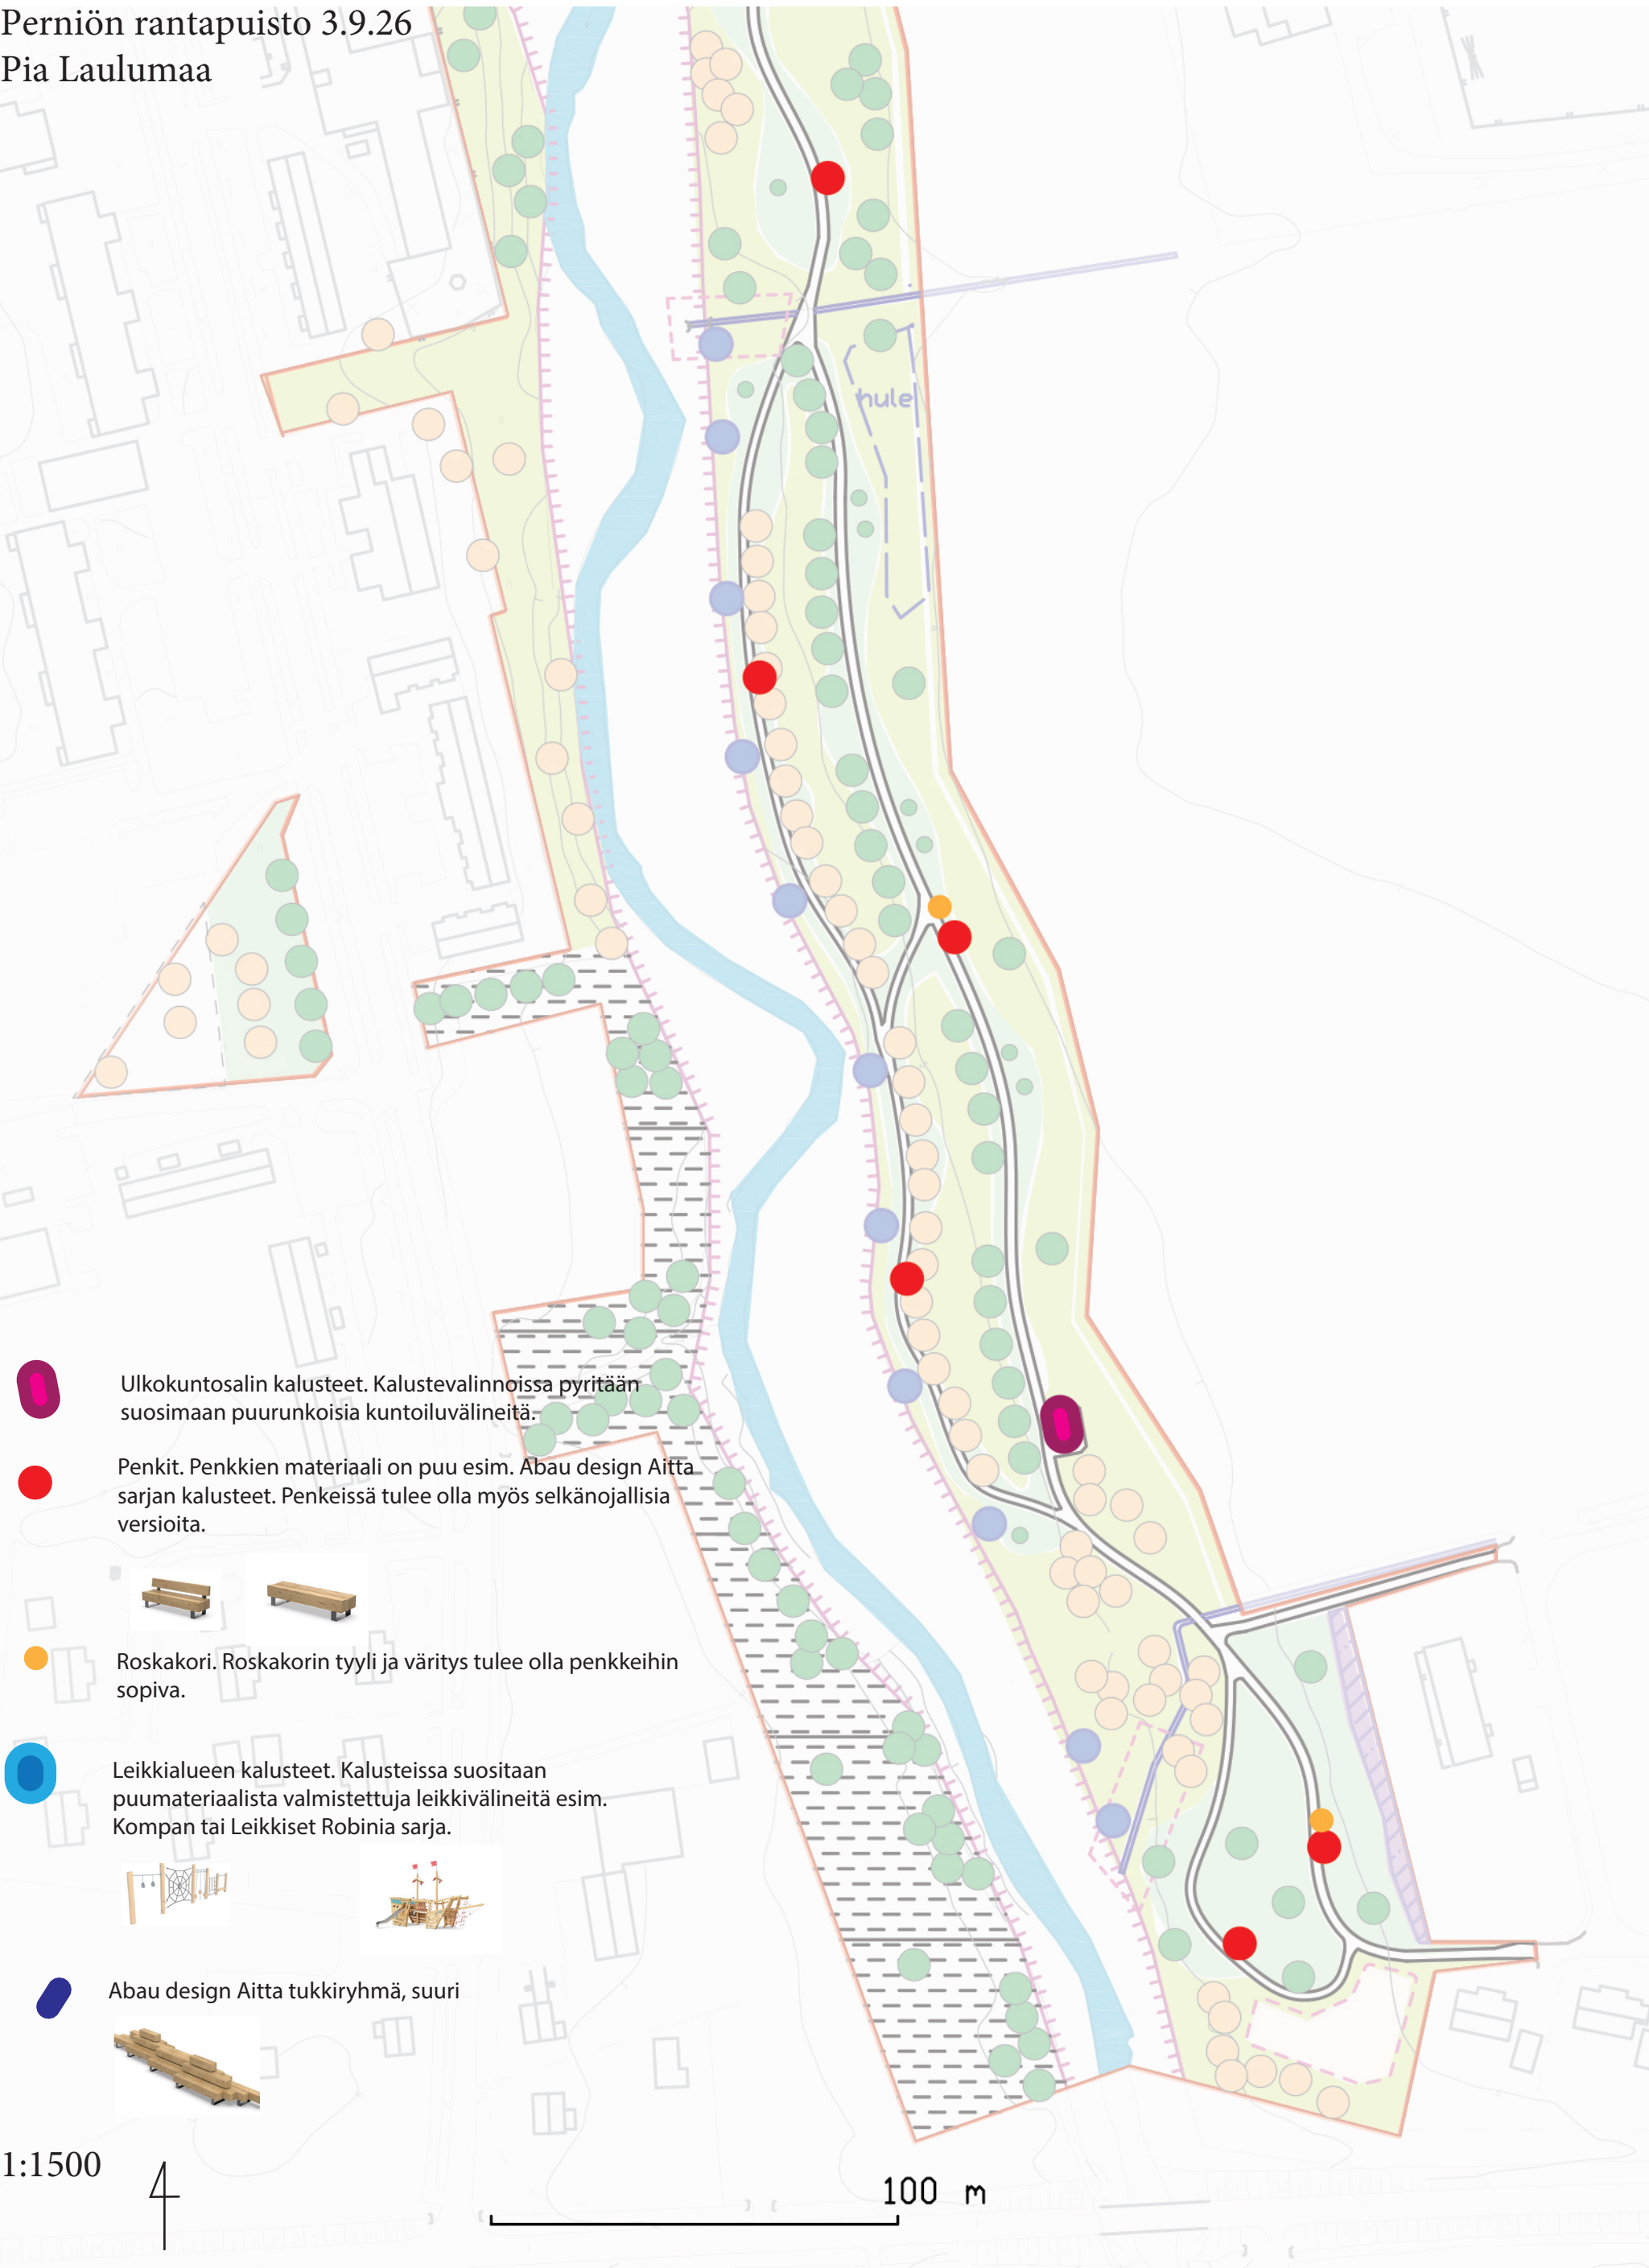


LIITE 1: Kalusteet

Perniön rantapuisto 3.9.26
Pia Laulumaa




LIITE 1: Kalusteet

Perniön rantapuisto 3.9.26
Pia Laulumaa

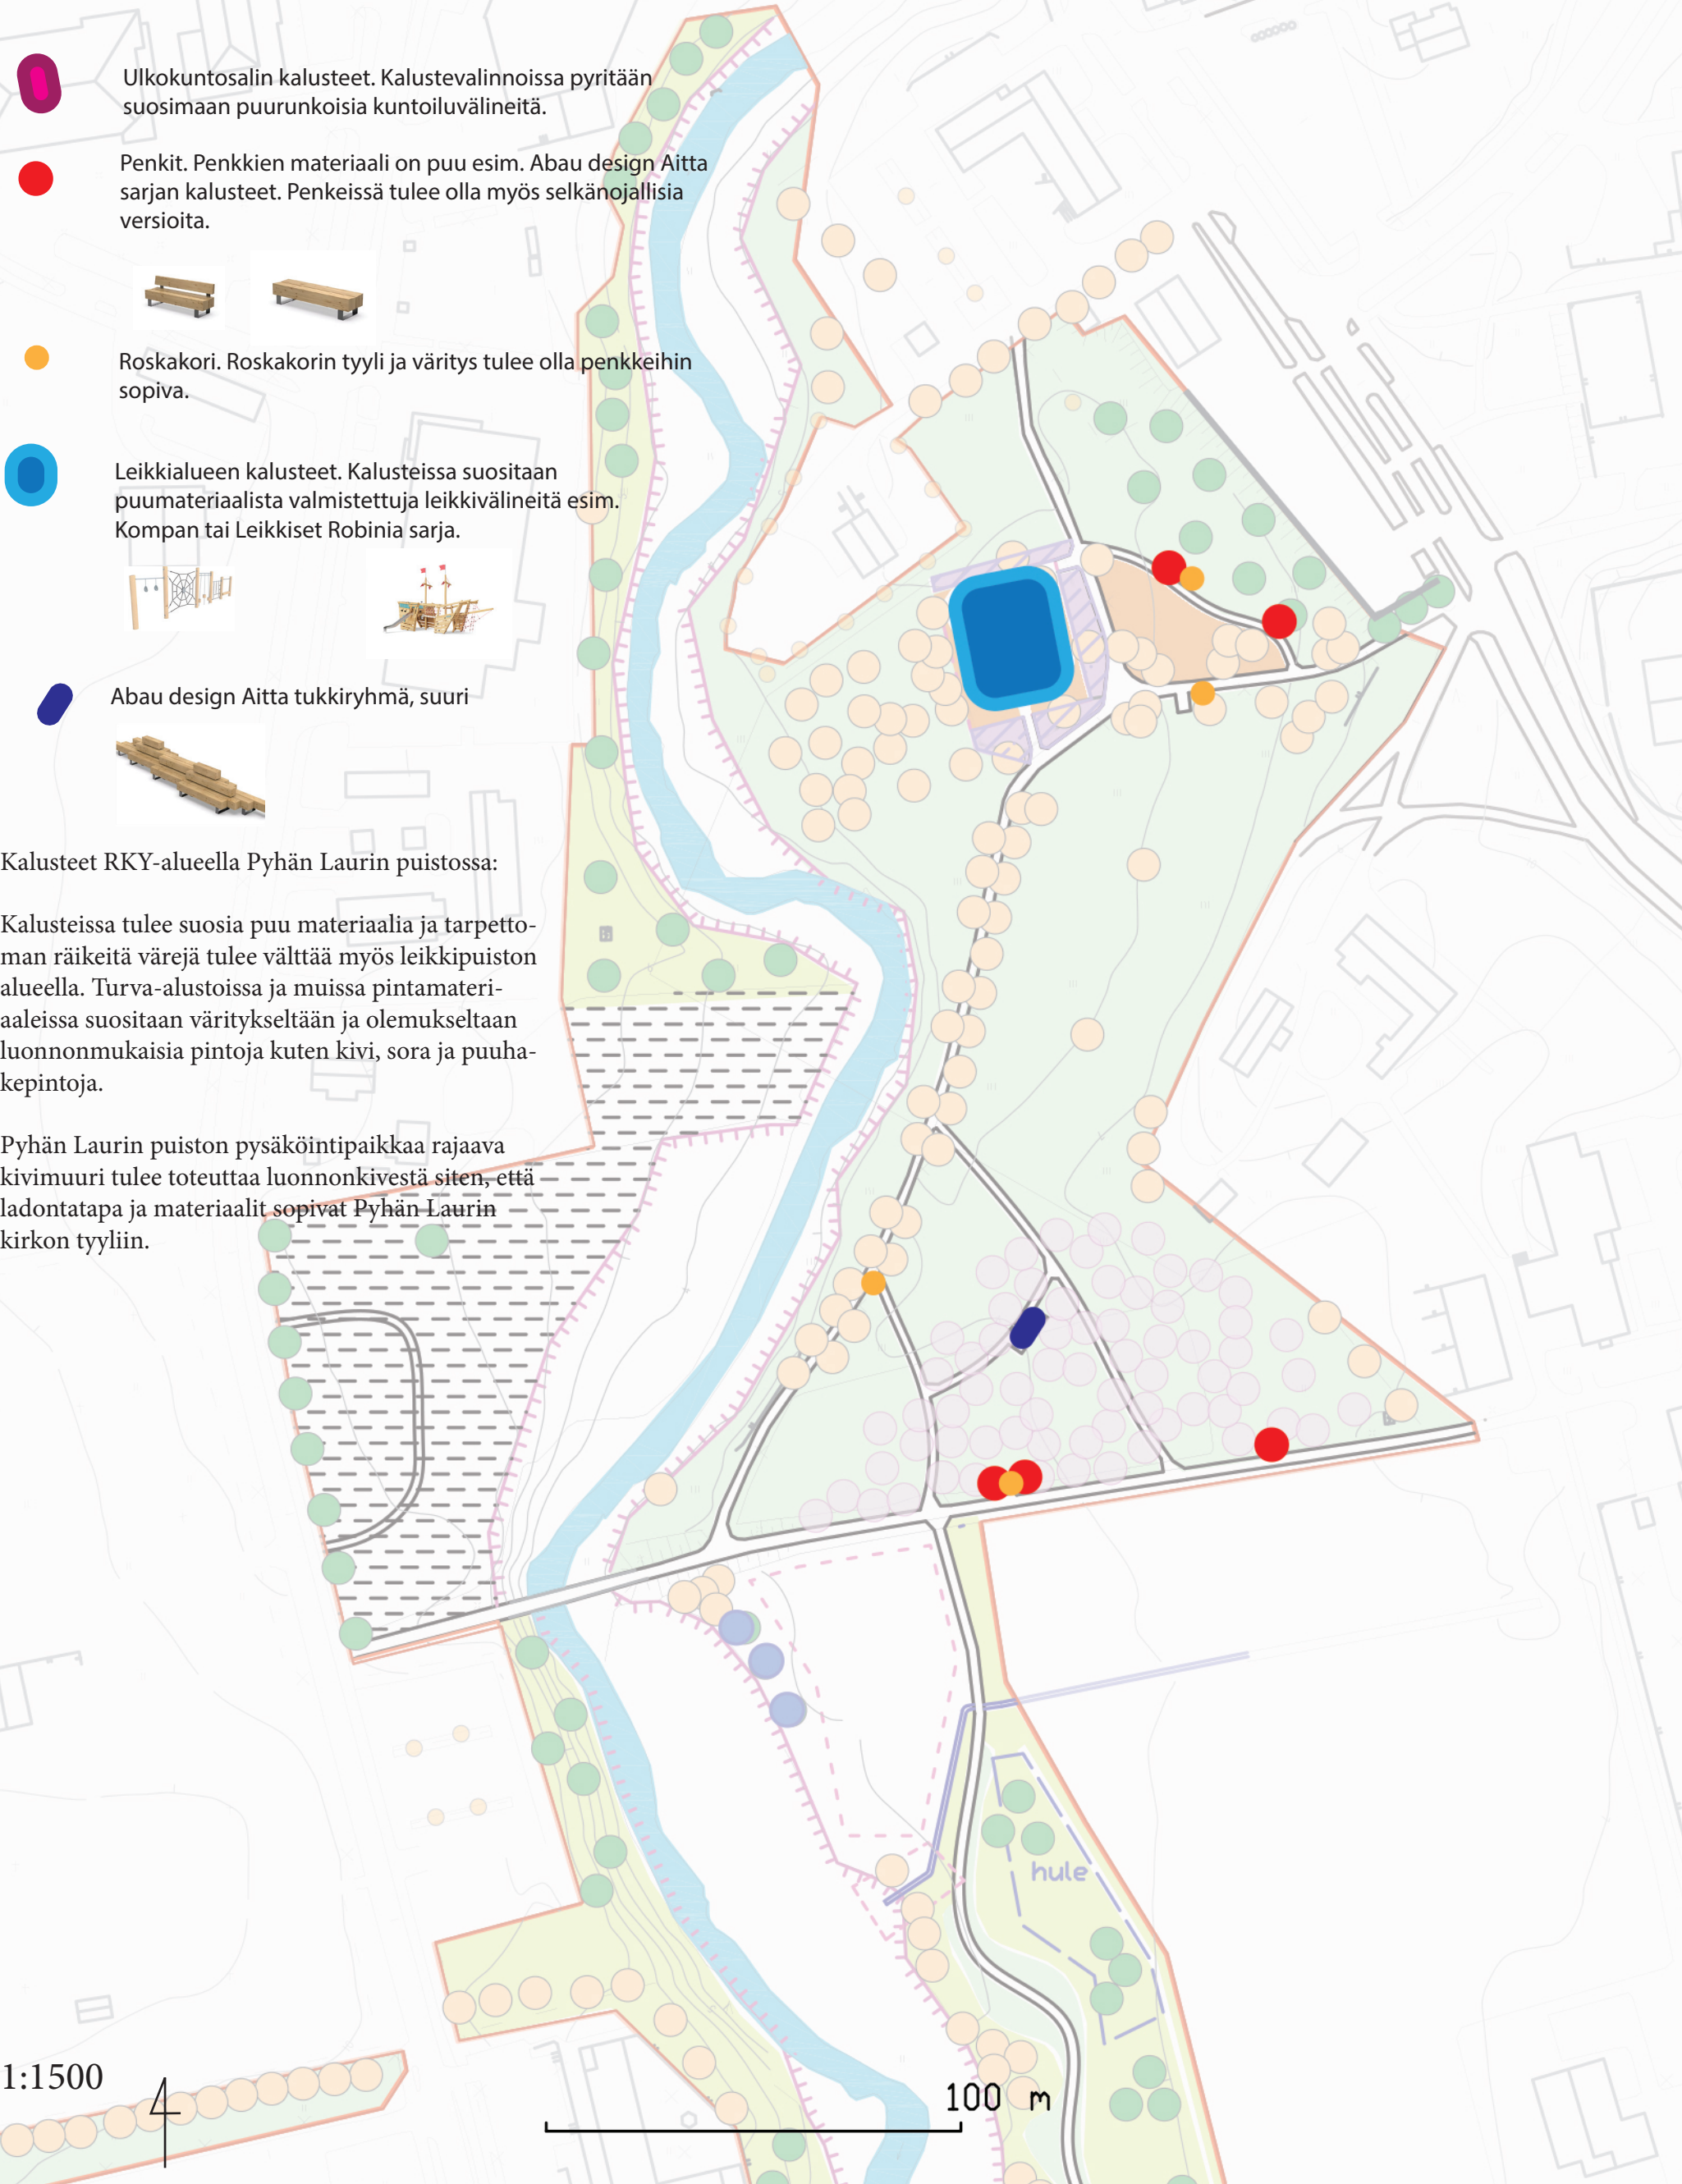


LIITE 1: Kalusteet

Perniön rantapuisto 3.9.26
Pia Laulumaa

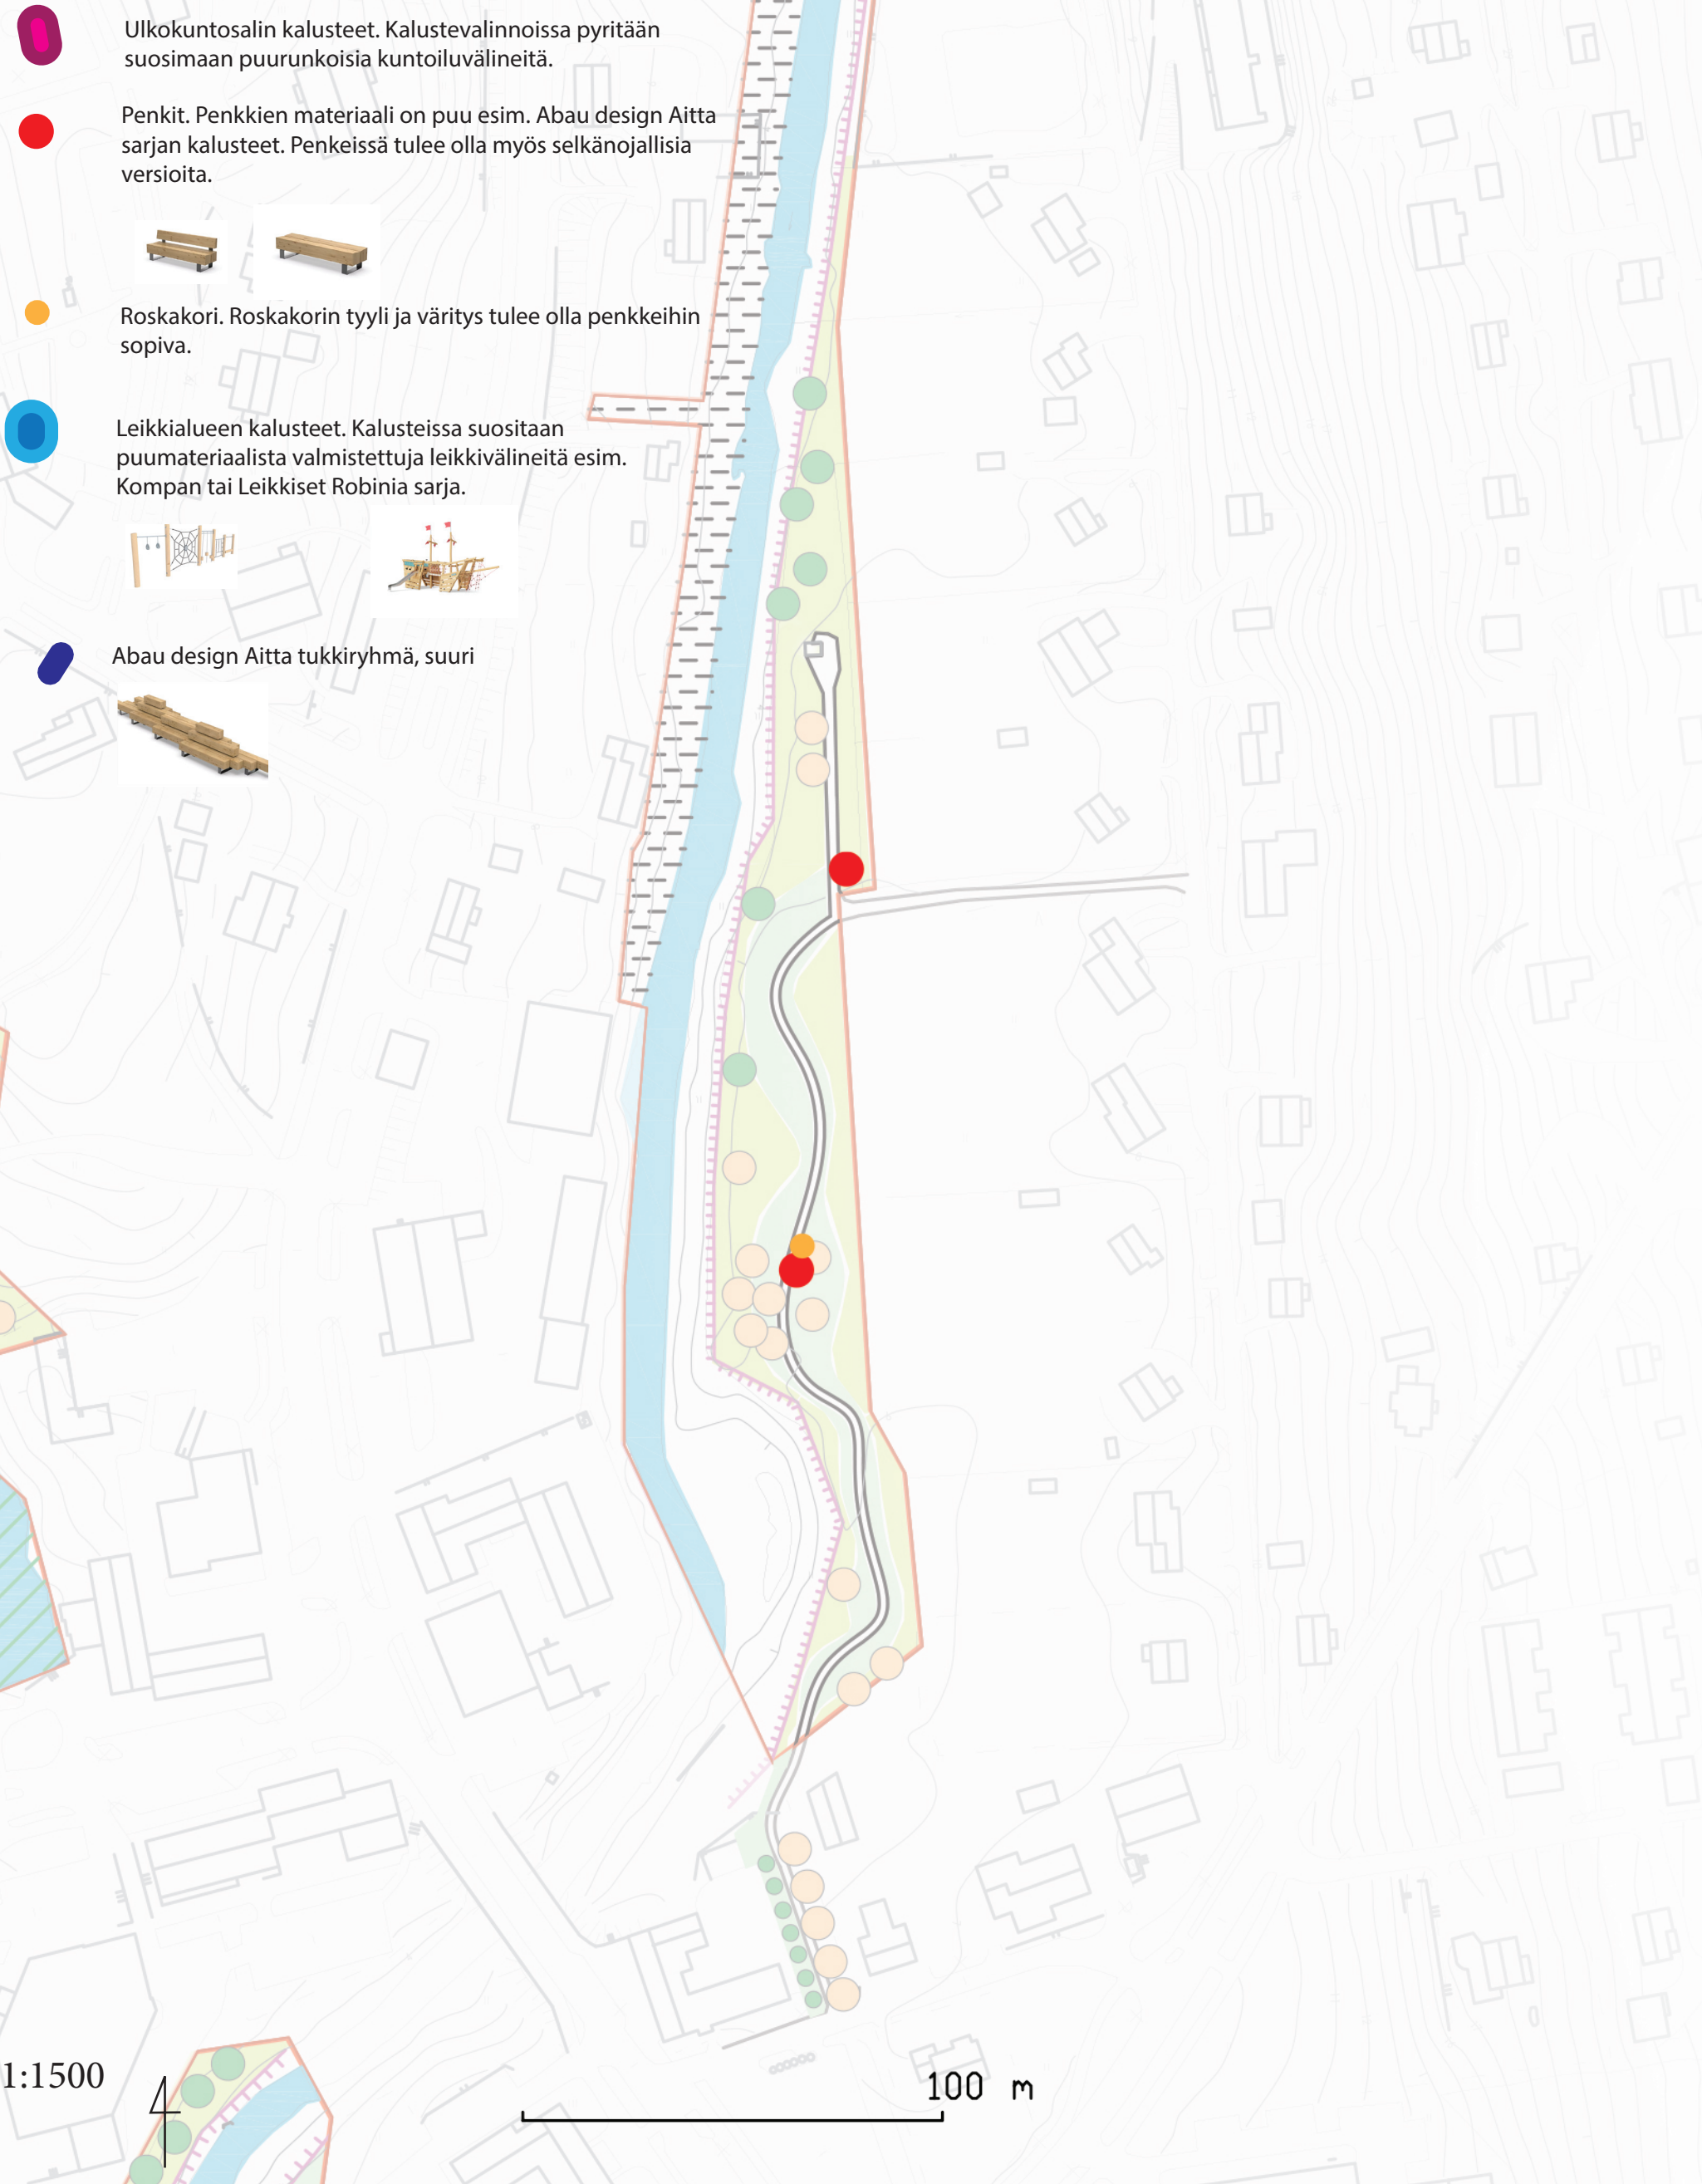


LIITE 1: Kalusteet

Perniön rantapuisto 3.9.26
Pia Laulumaa

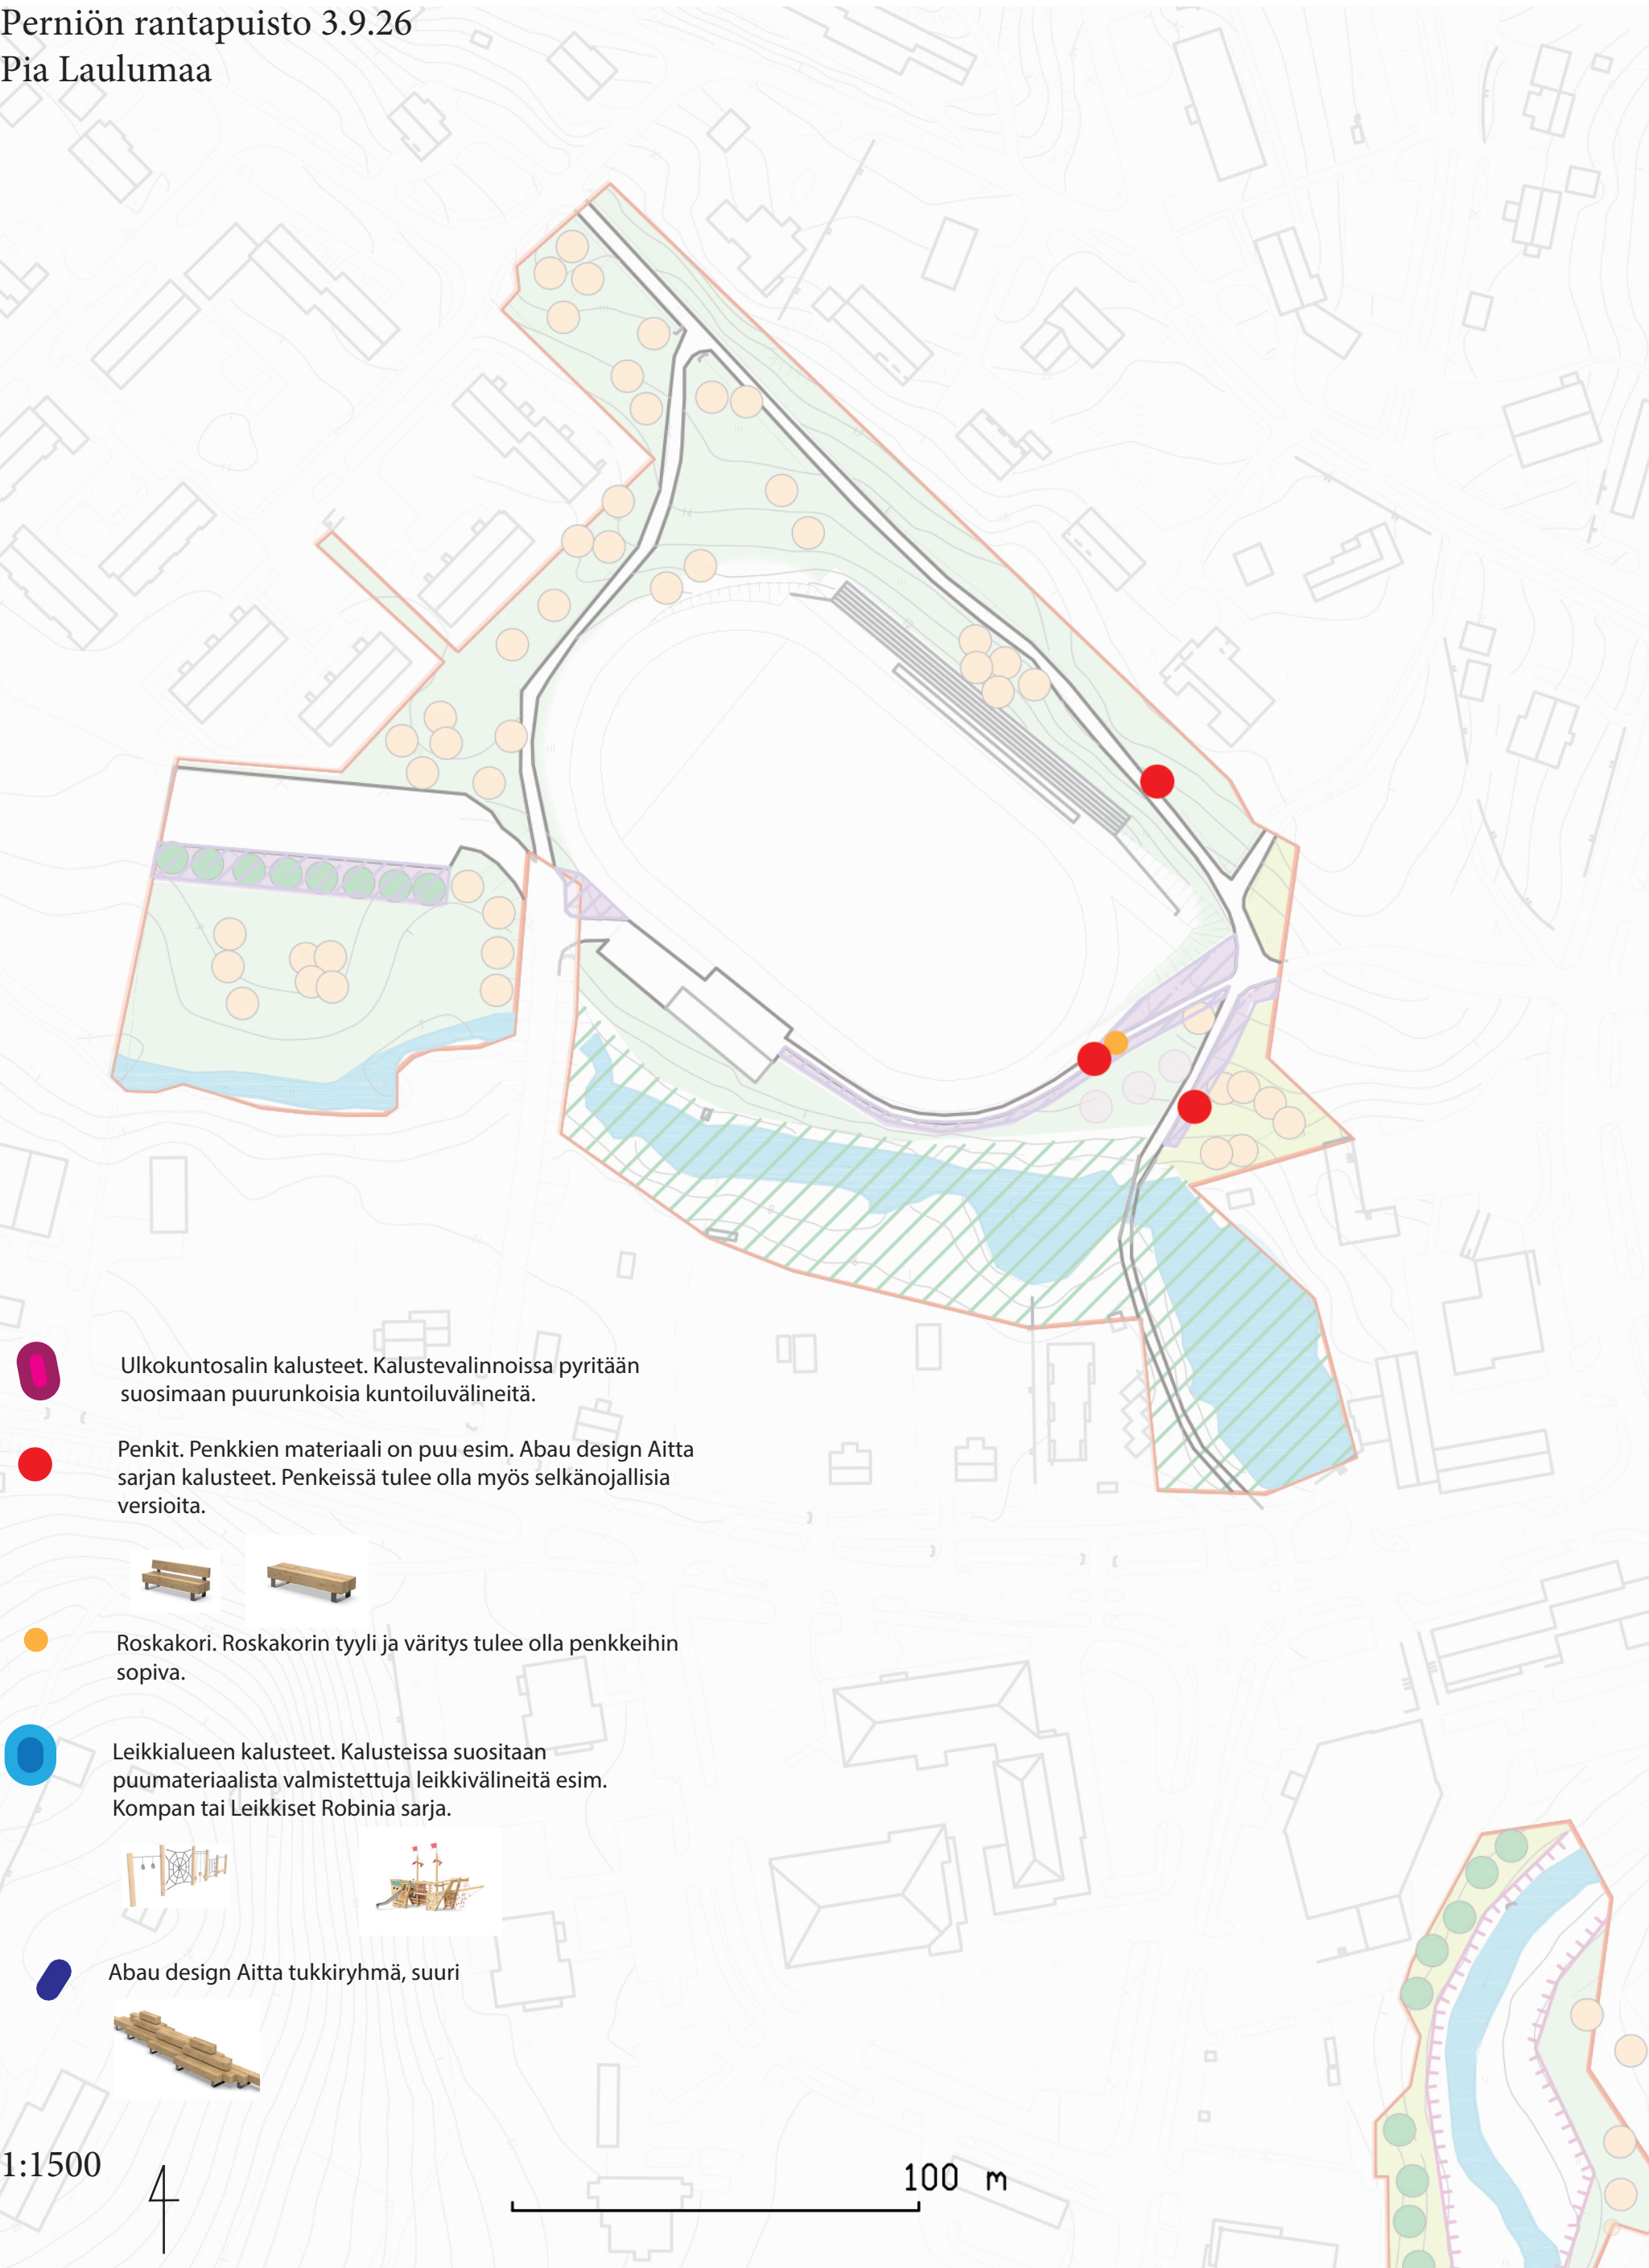

LIITE 2: Talvikunnossapito

Perniön rantapuisto 3.9.26
Pia Laulumaa

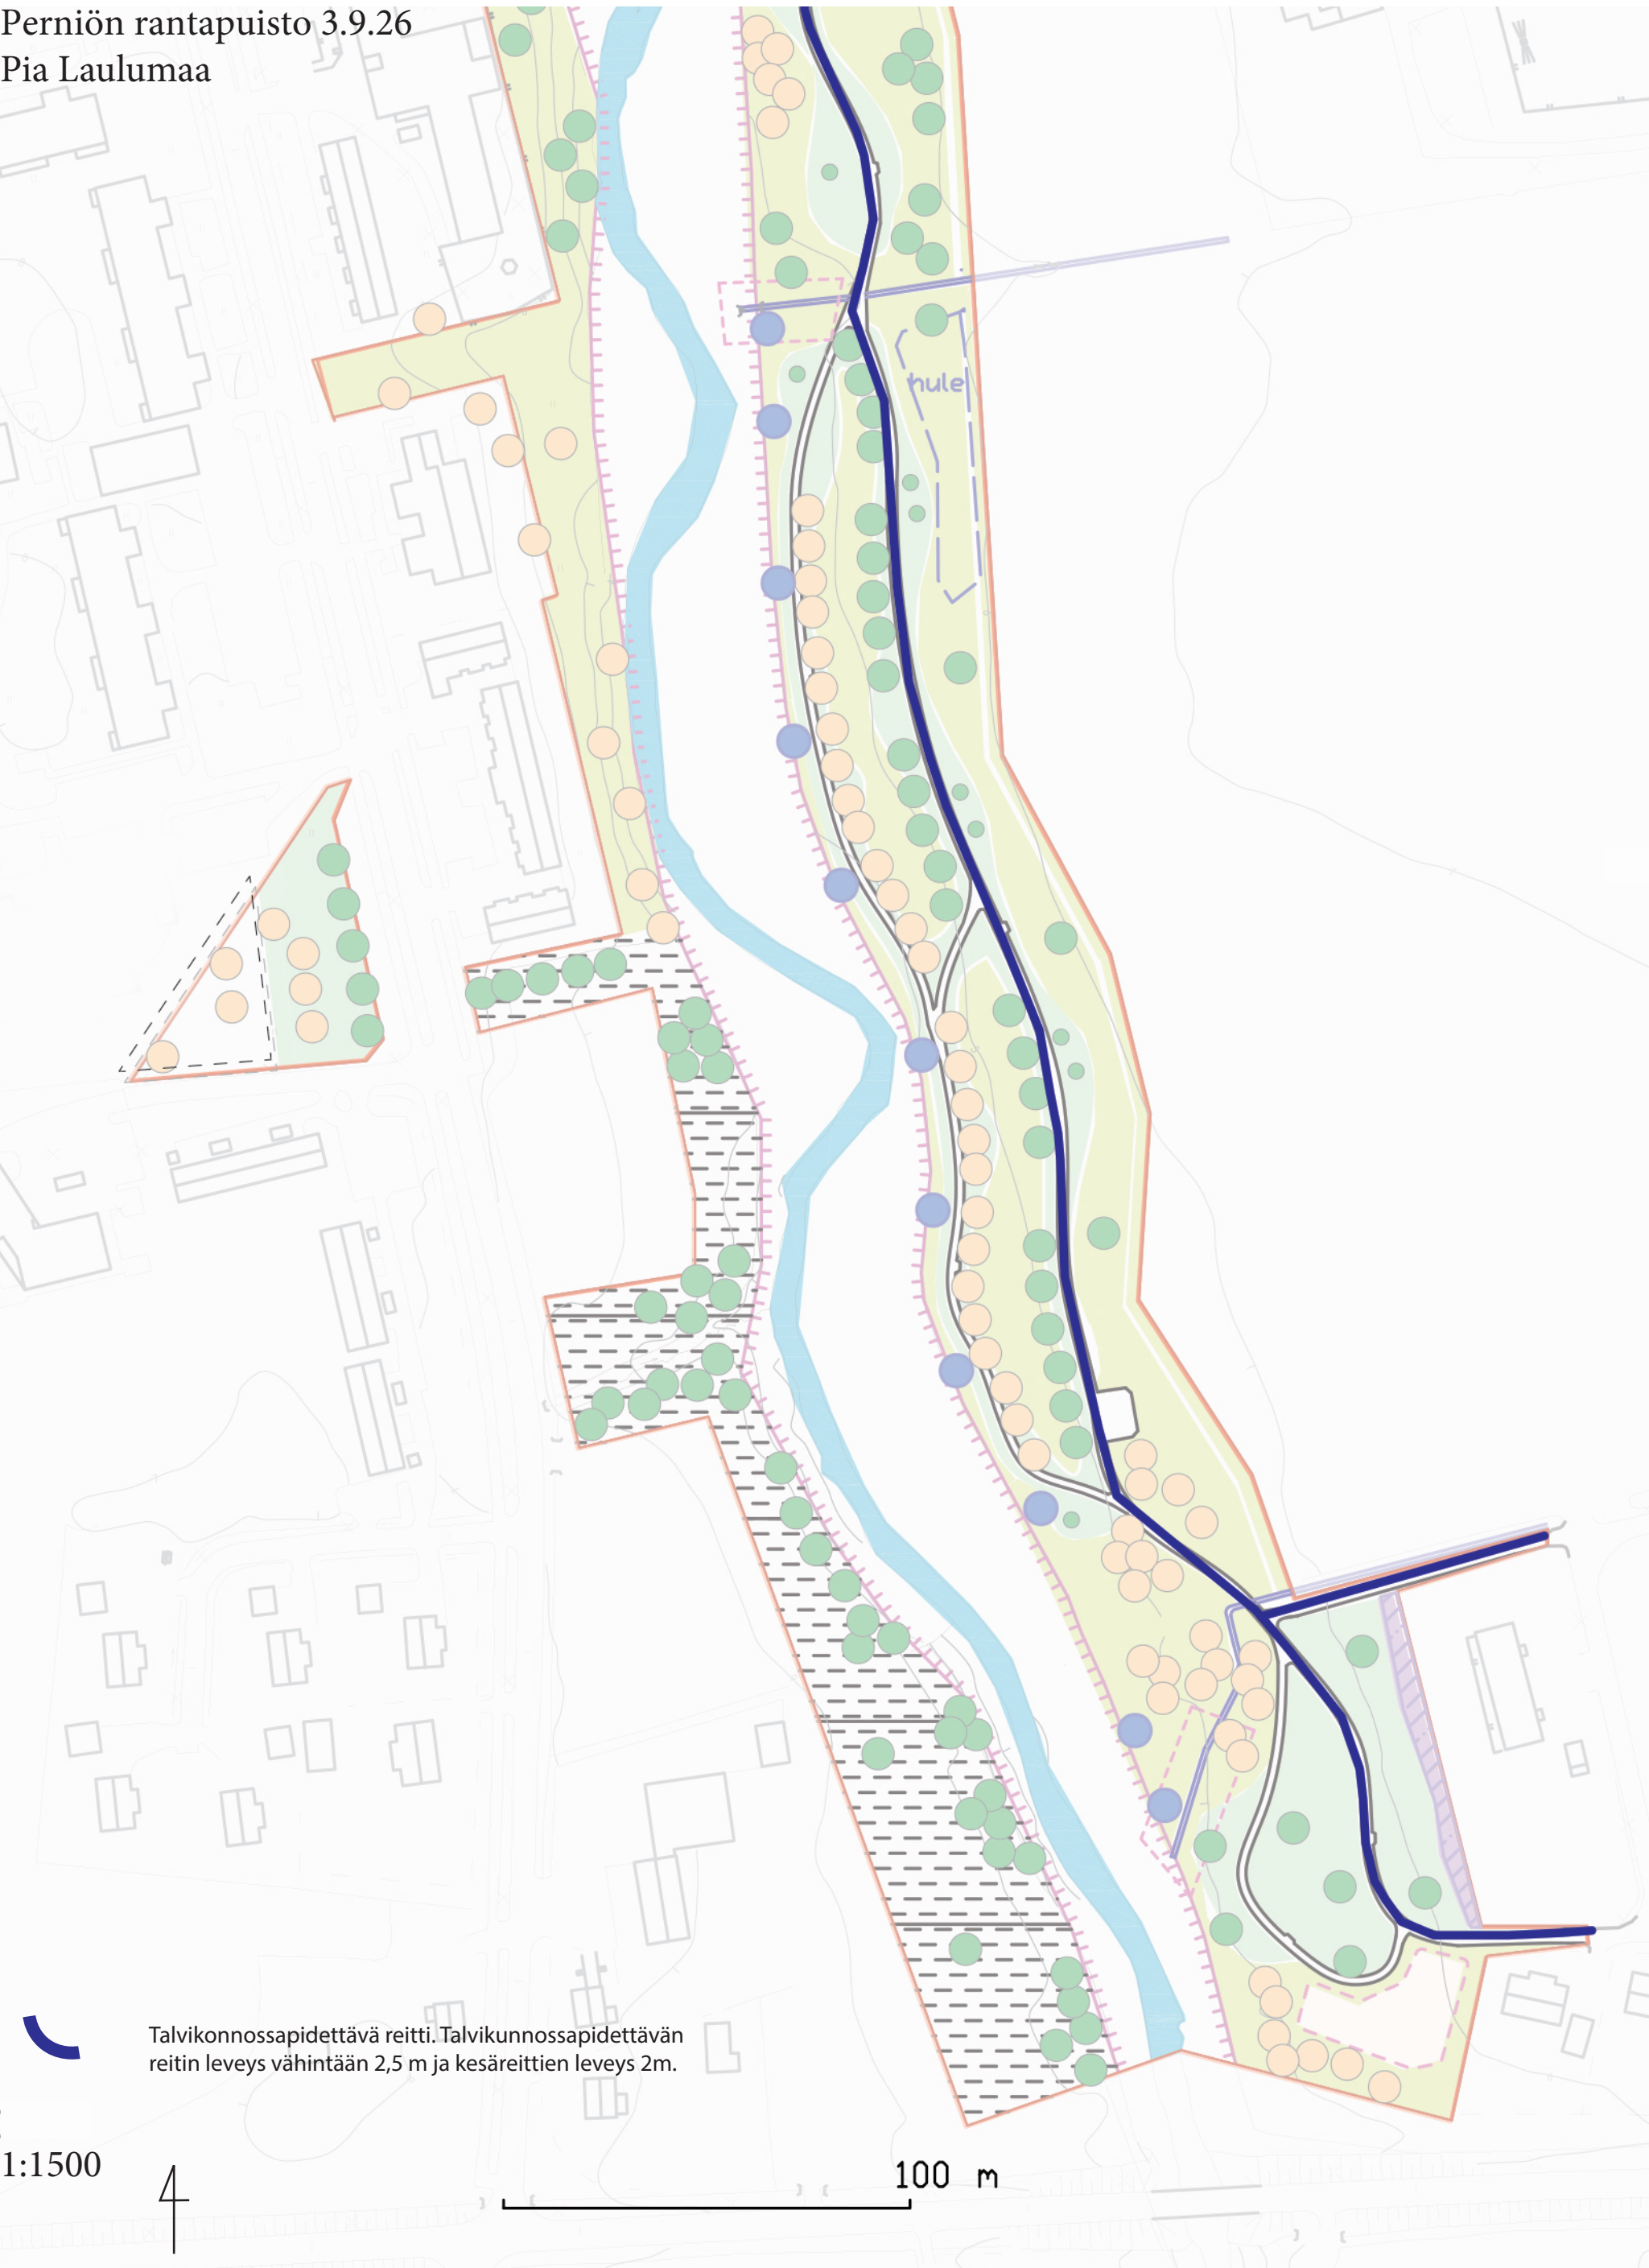

LIITE 2: Talvikunnossapito

Perniön rantapuisto 3.9.26
Pia Laulumaa




LIITE 2: Talvikunnossapito

Perniön rantapuisto 3.9.26
Pia Laulumaa



LIITE 2: Talvikunnossapito


Perniön rantapuisto 3.9.26
Pia Laulumaa

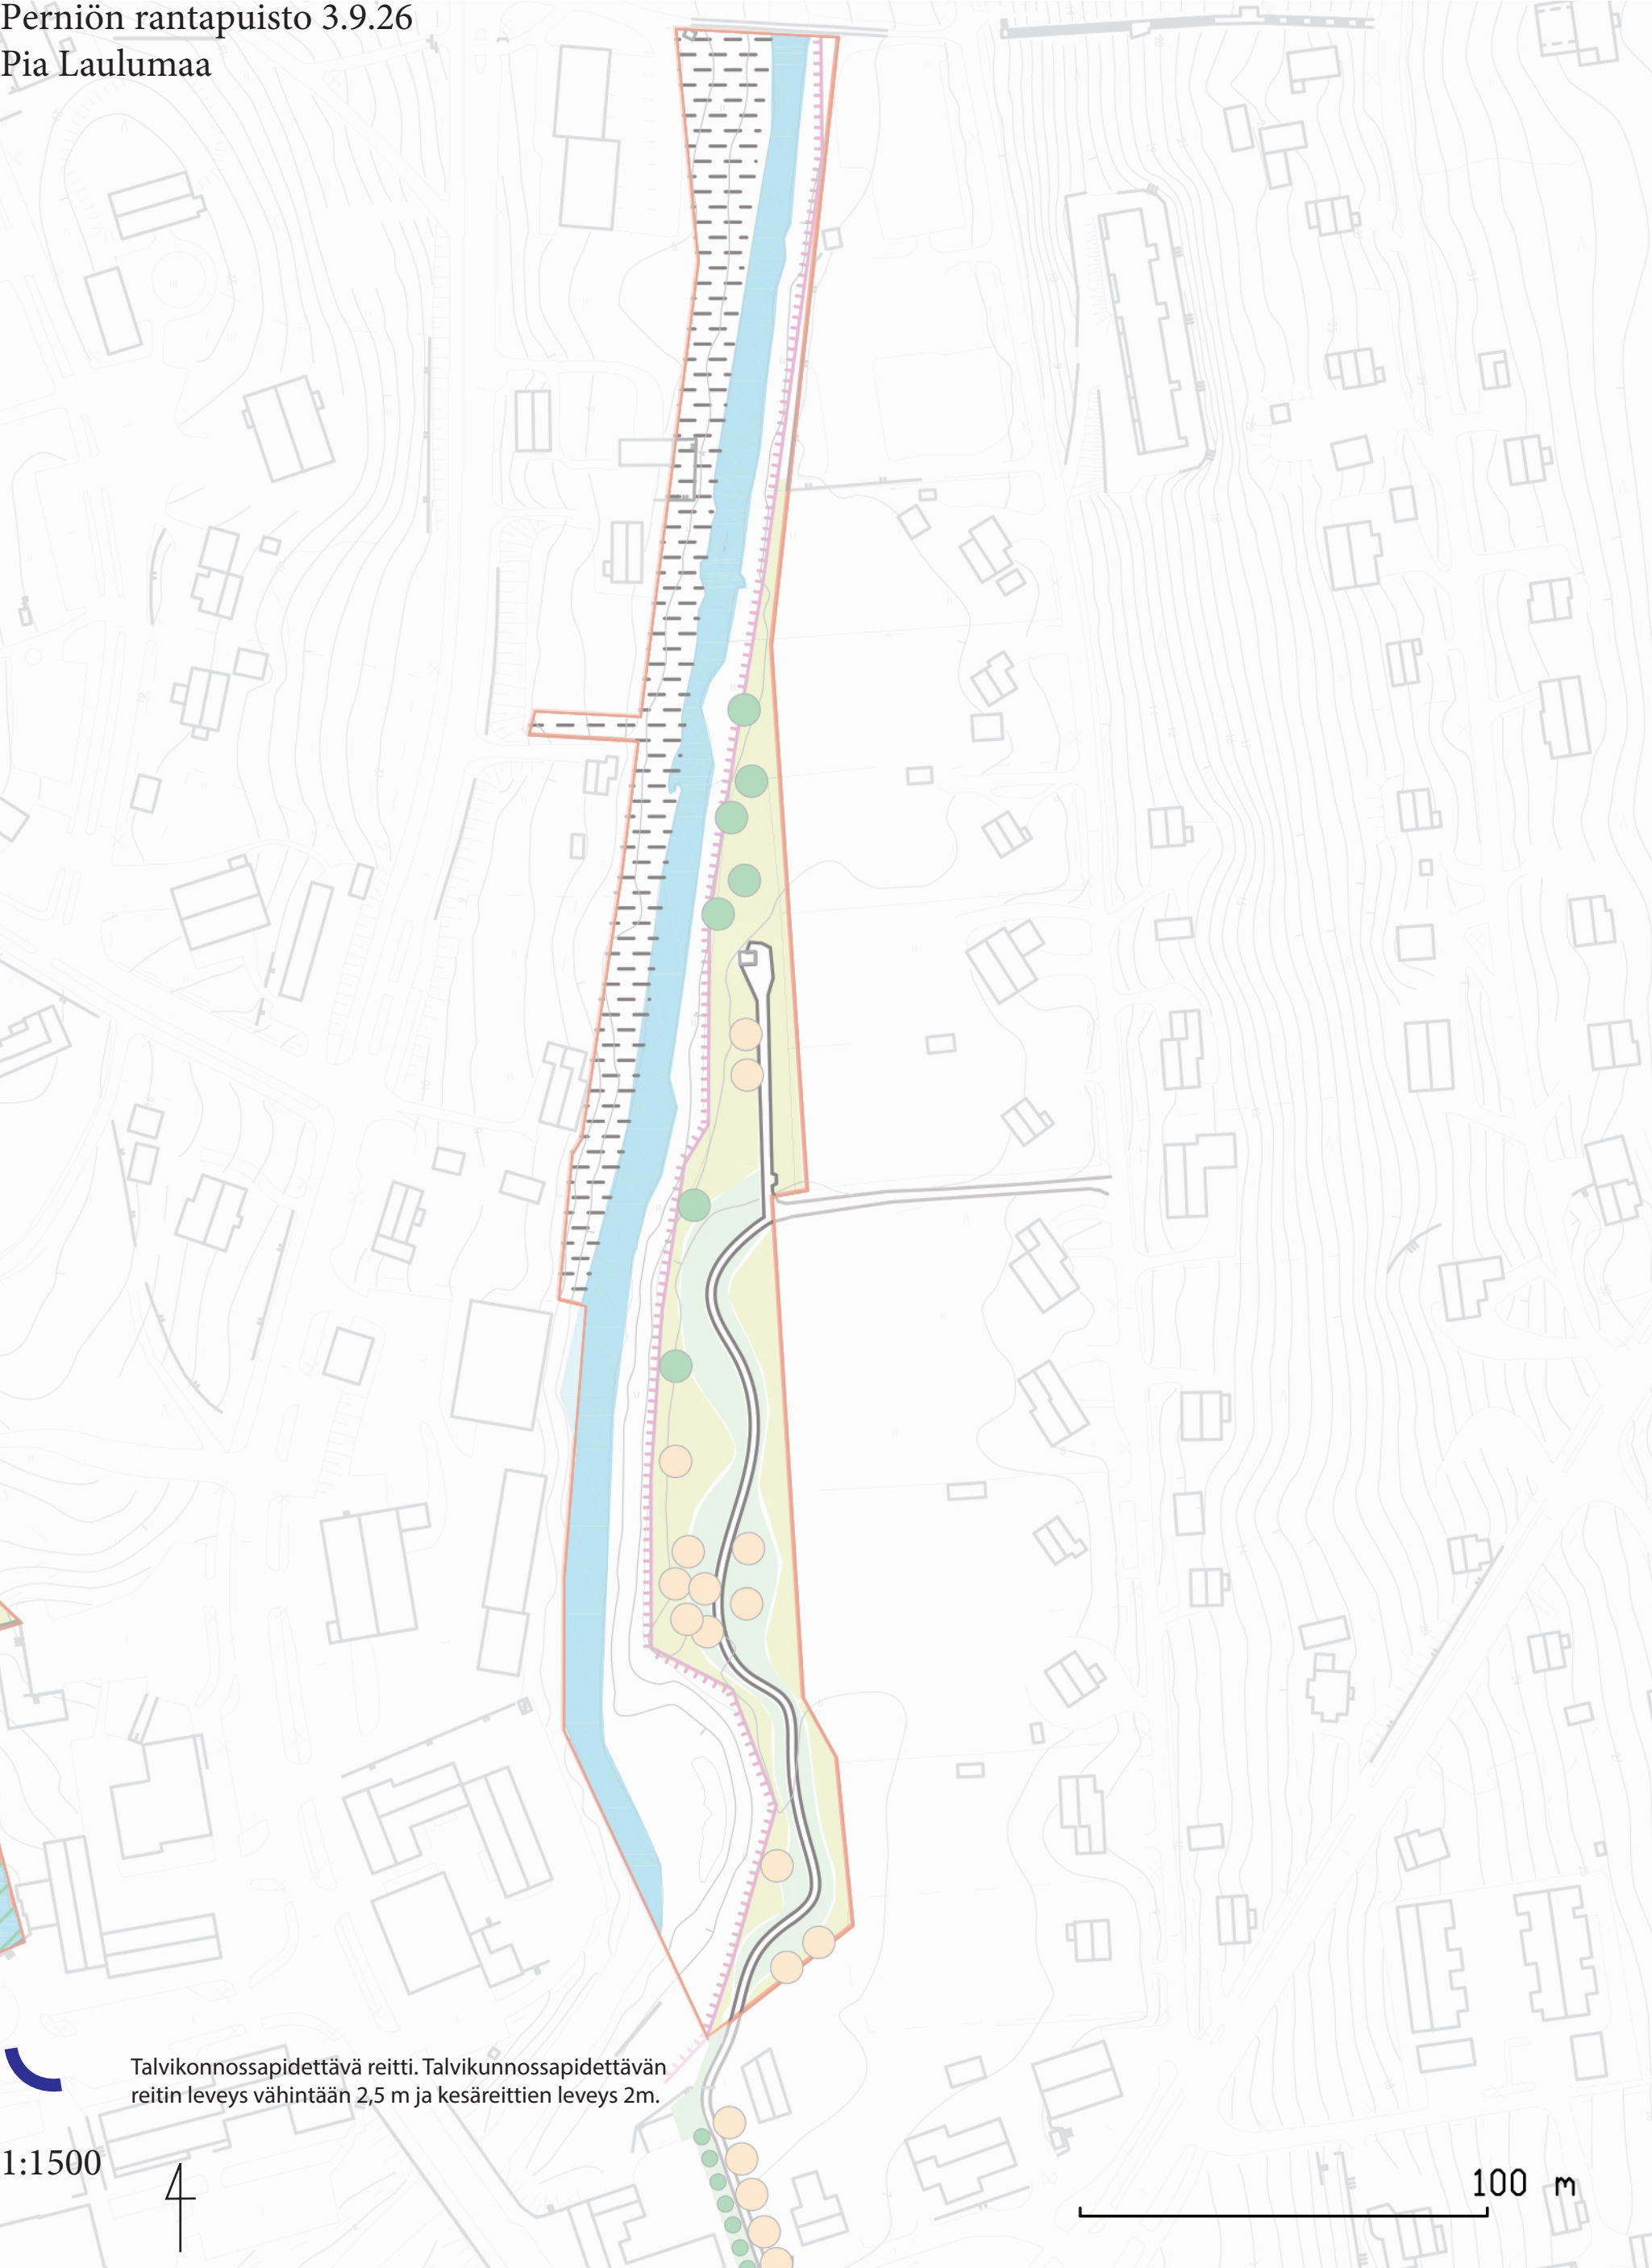


LIITE 2: Talvikunnossapito

Perniön rantapuisto 3.9.26
Pia Laulumaa



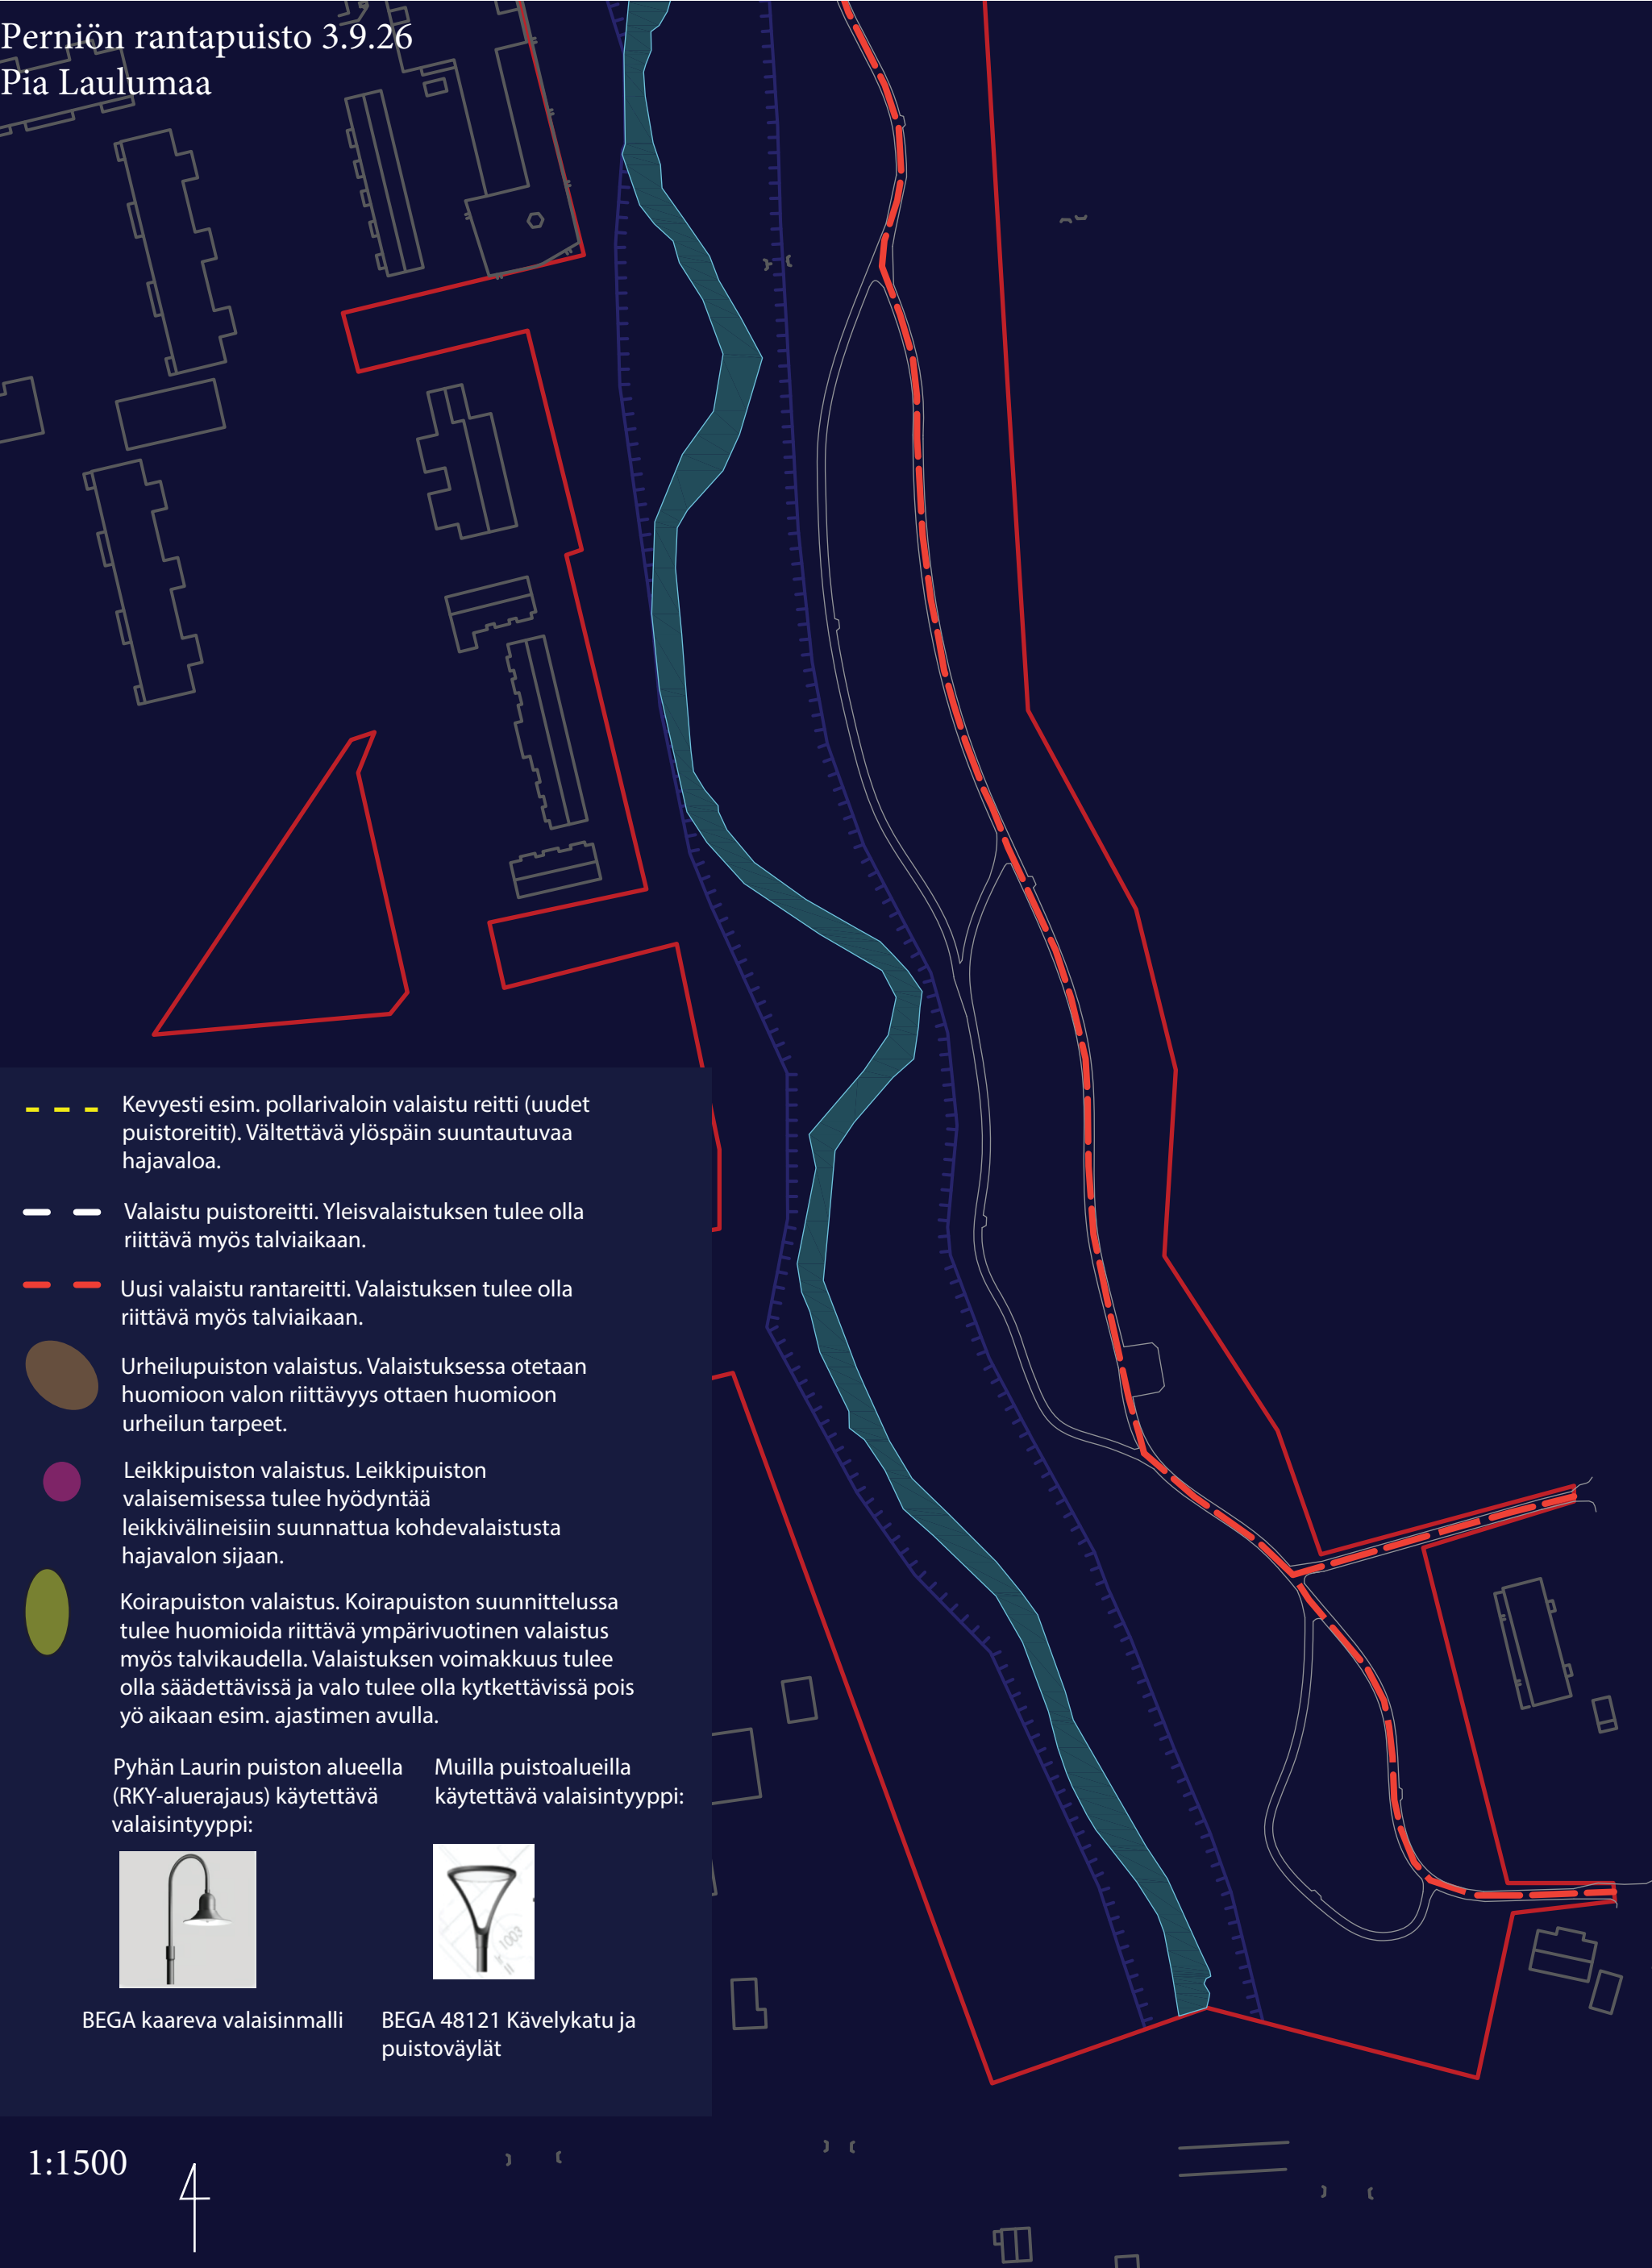


Perniön rantapuisto 3.9.26
Pia Laulumaa

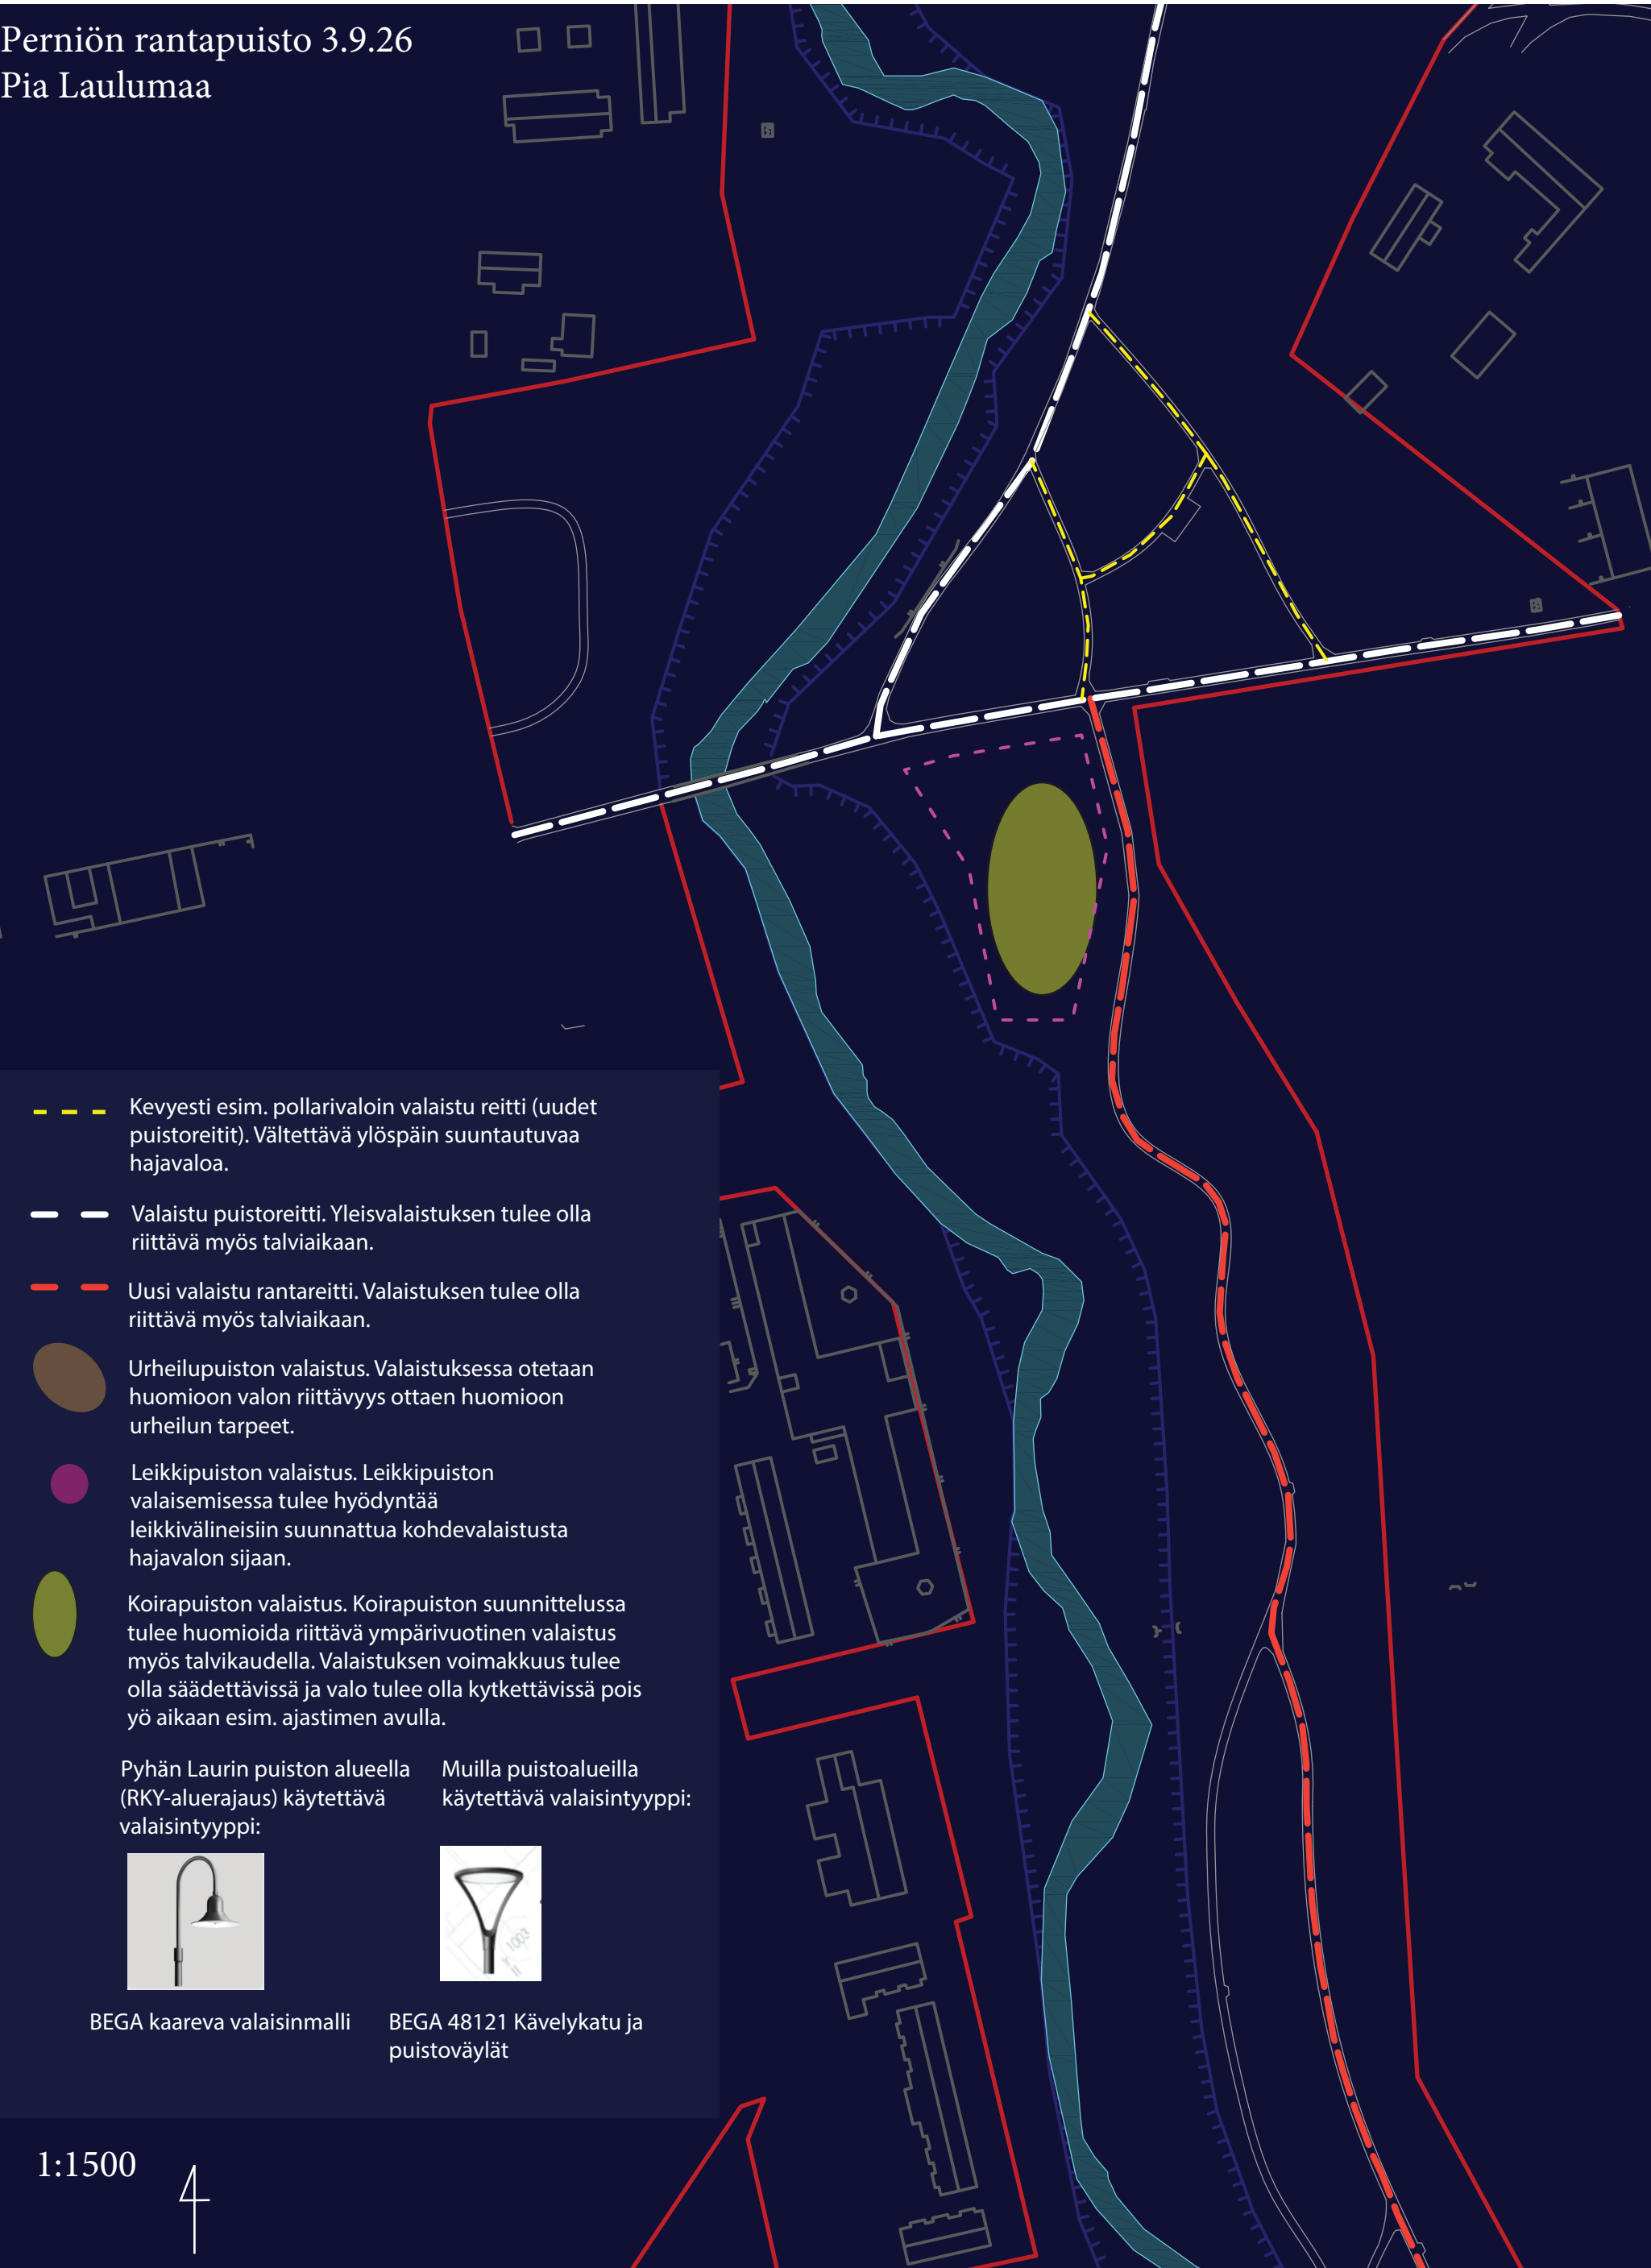

1:1500






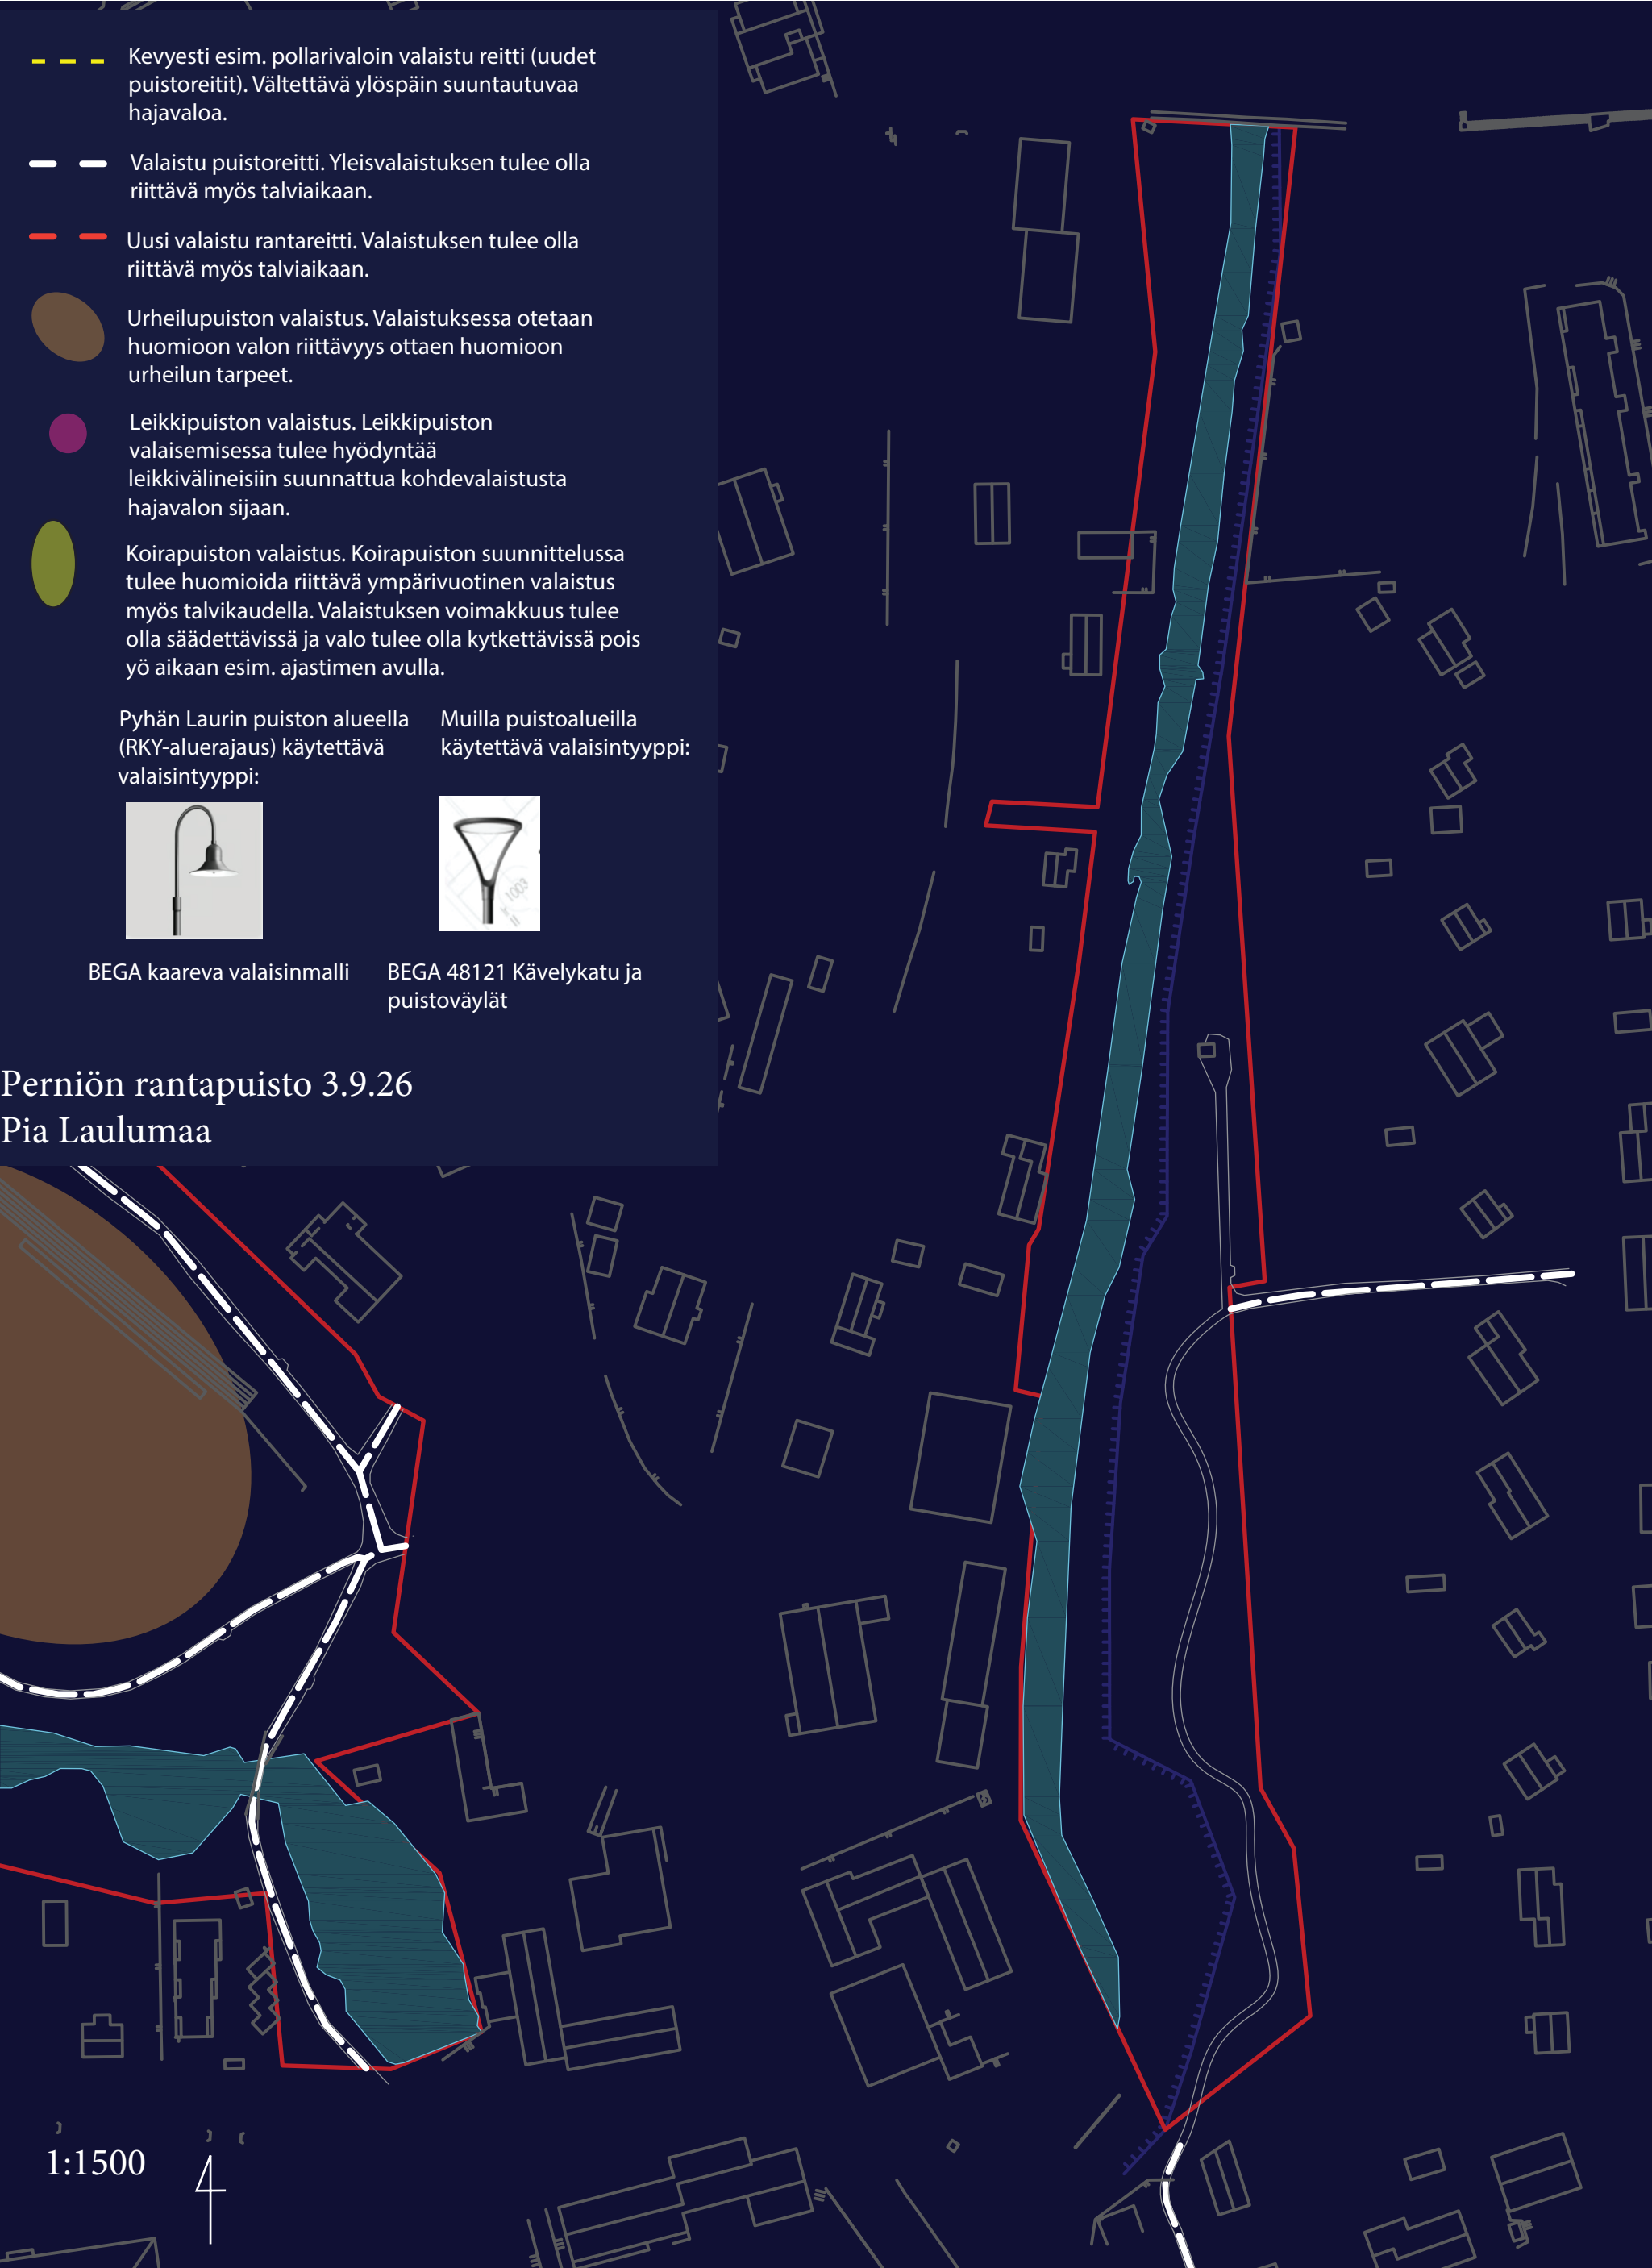




LIITE 4: RAMS hoitoluokat

Perniön rantapuisto 3.9.26
Pia Laulumaa

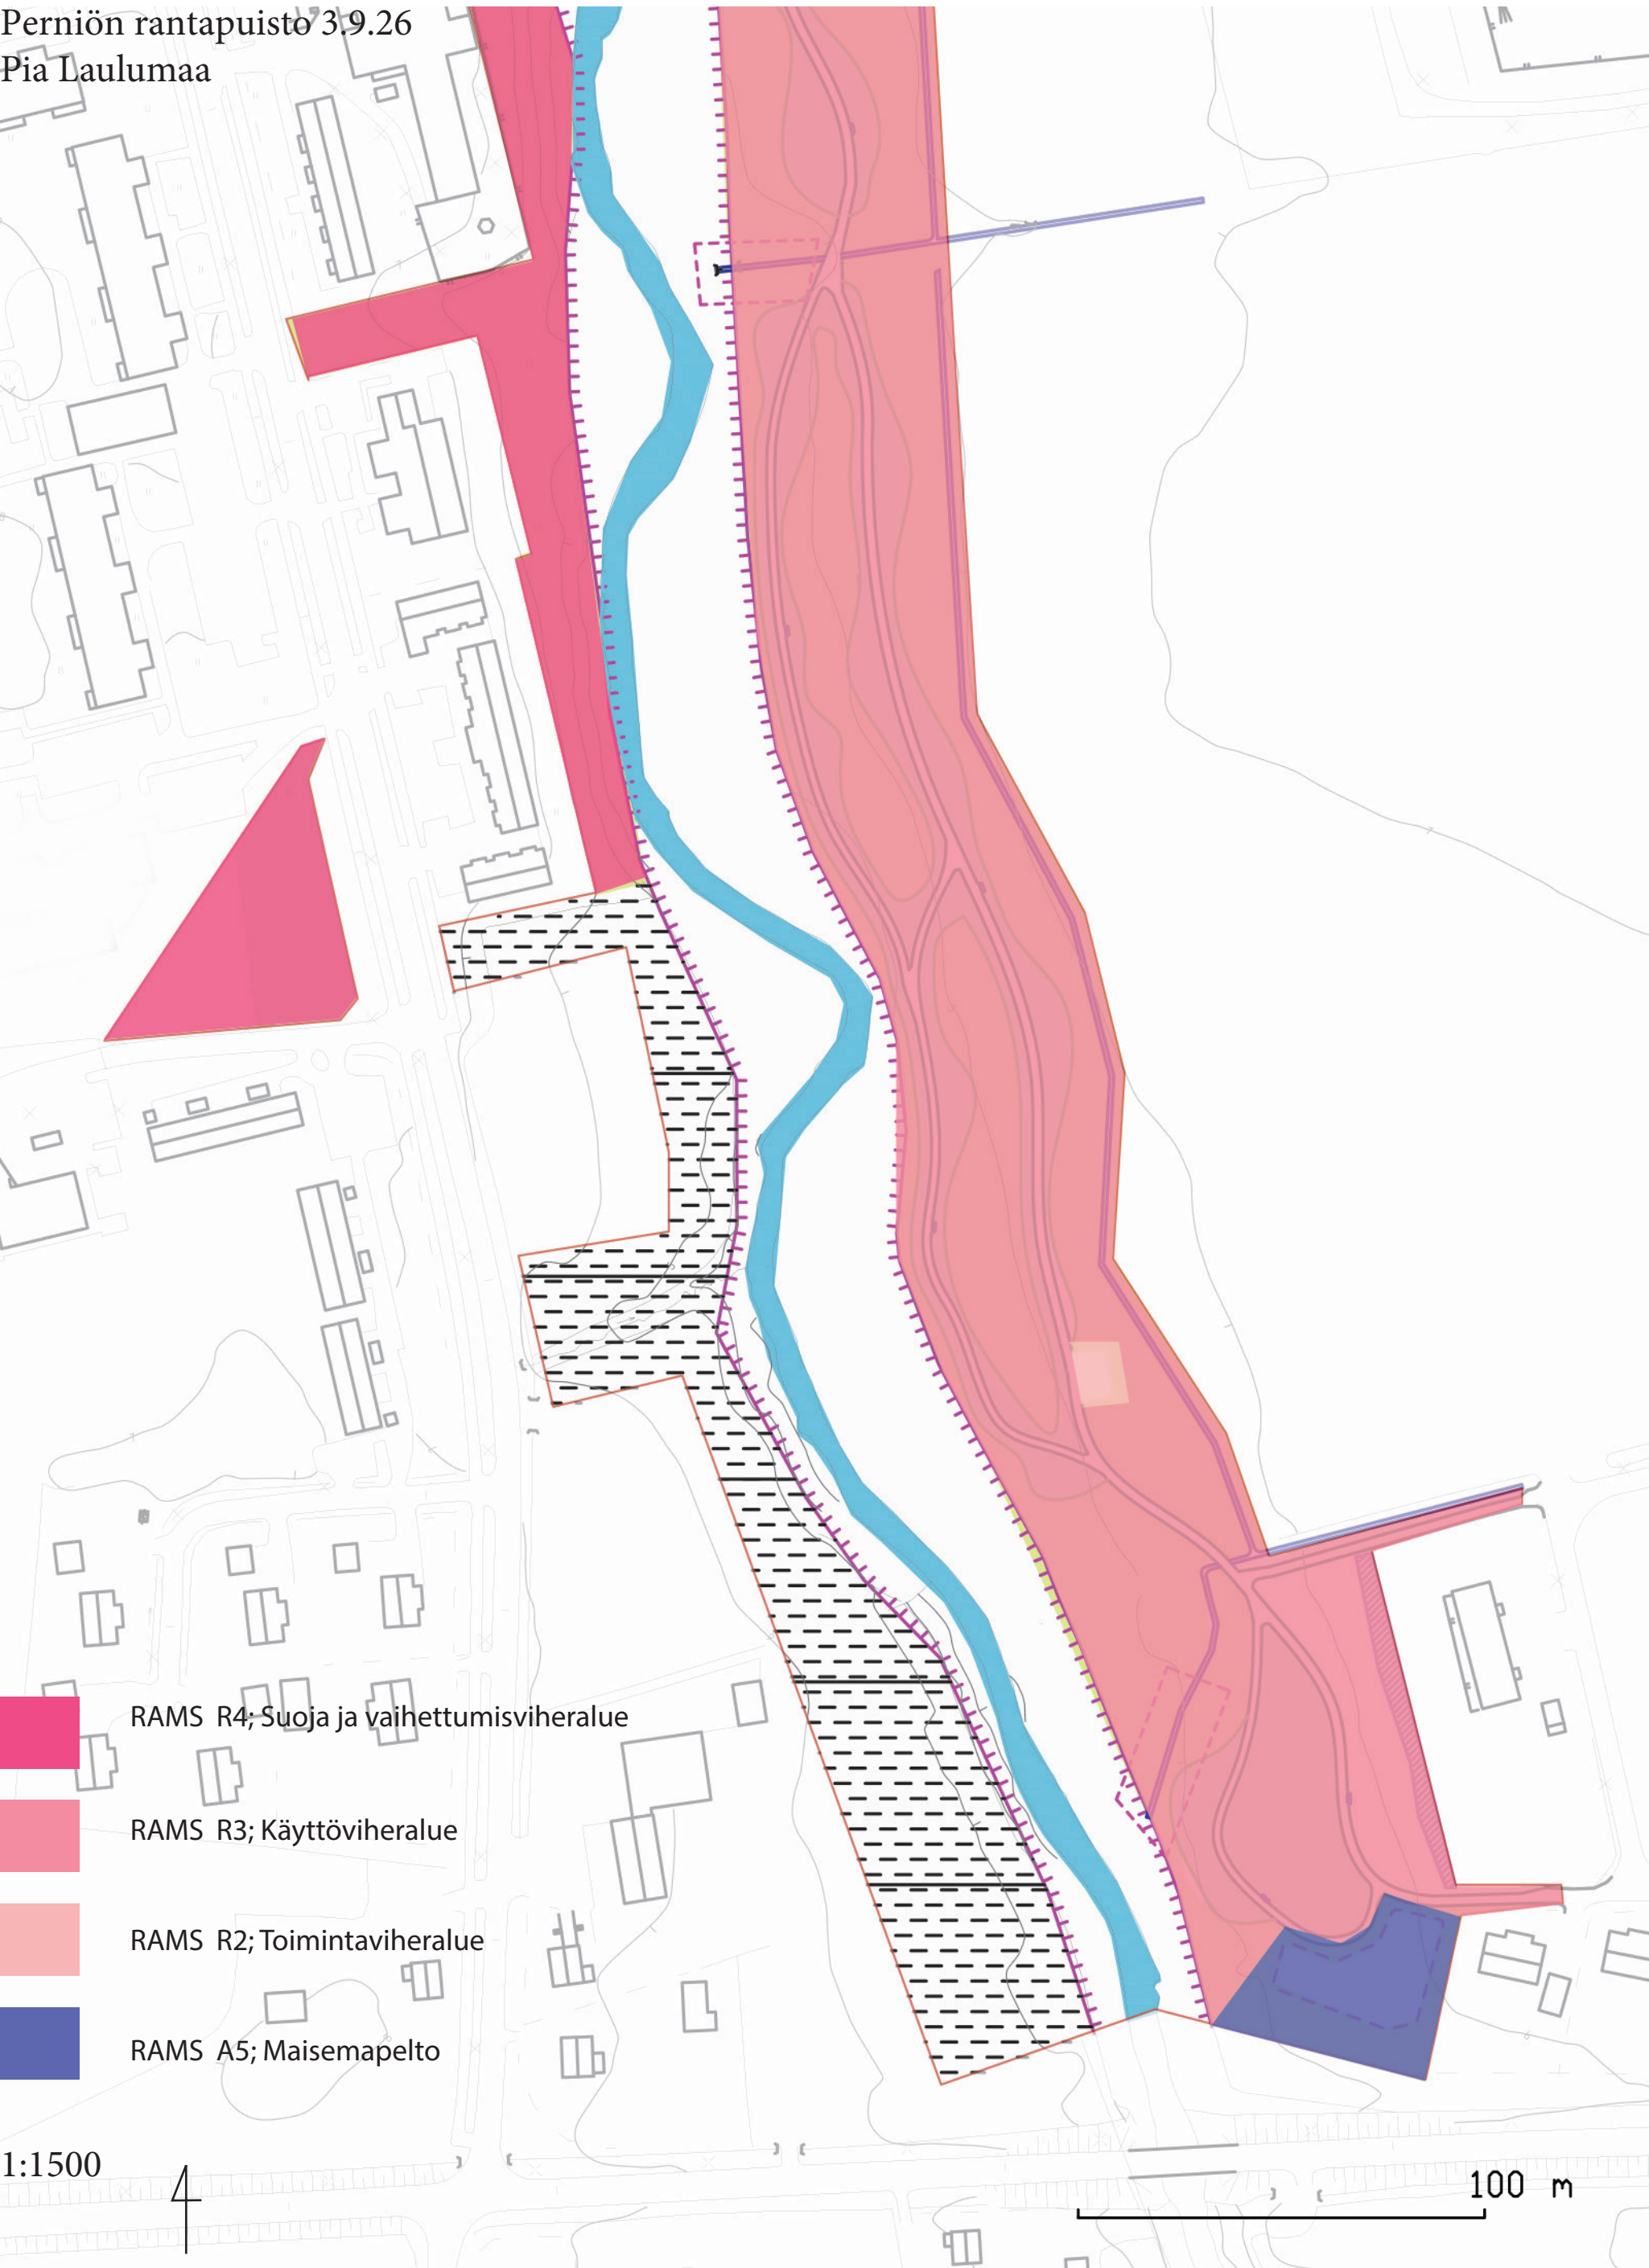


LIITE 4: RAMS hoitoluokat

Perniön rantapuisto 3.9.26
Pia Laulumaa

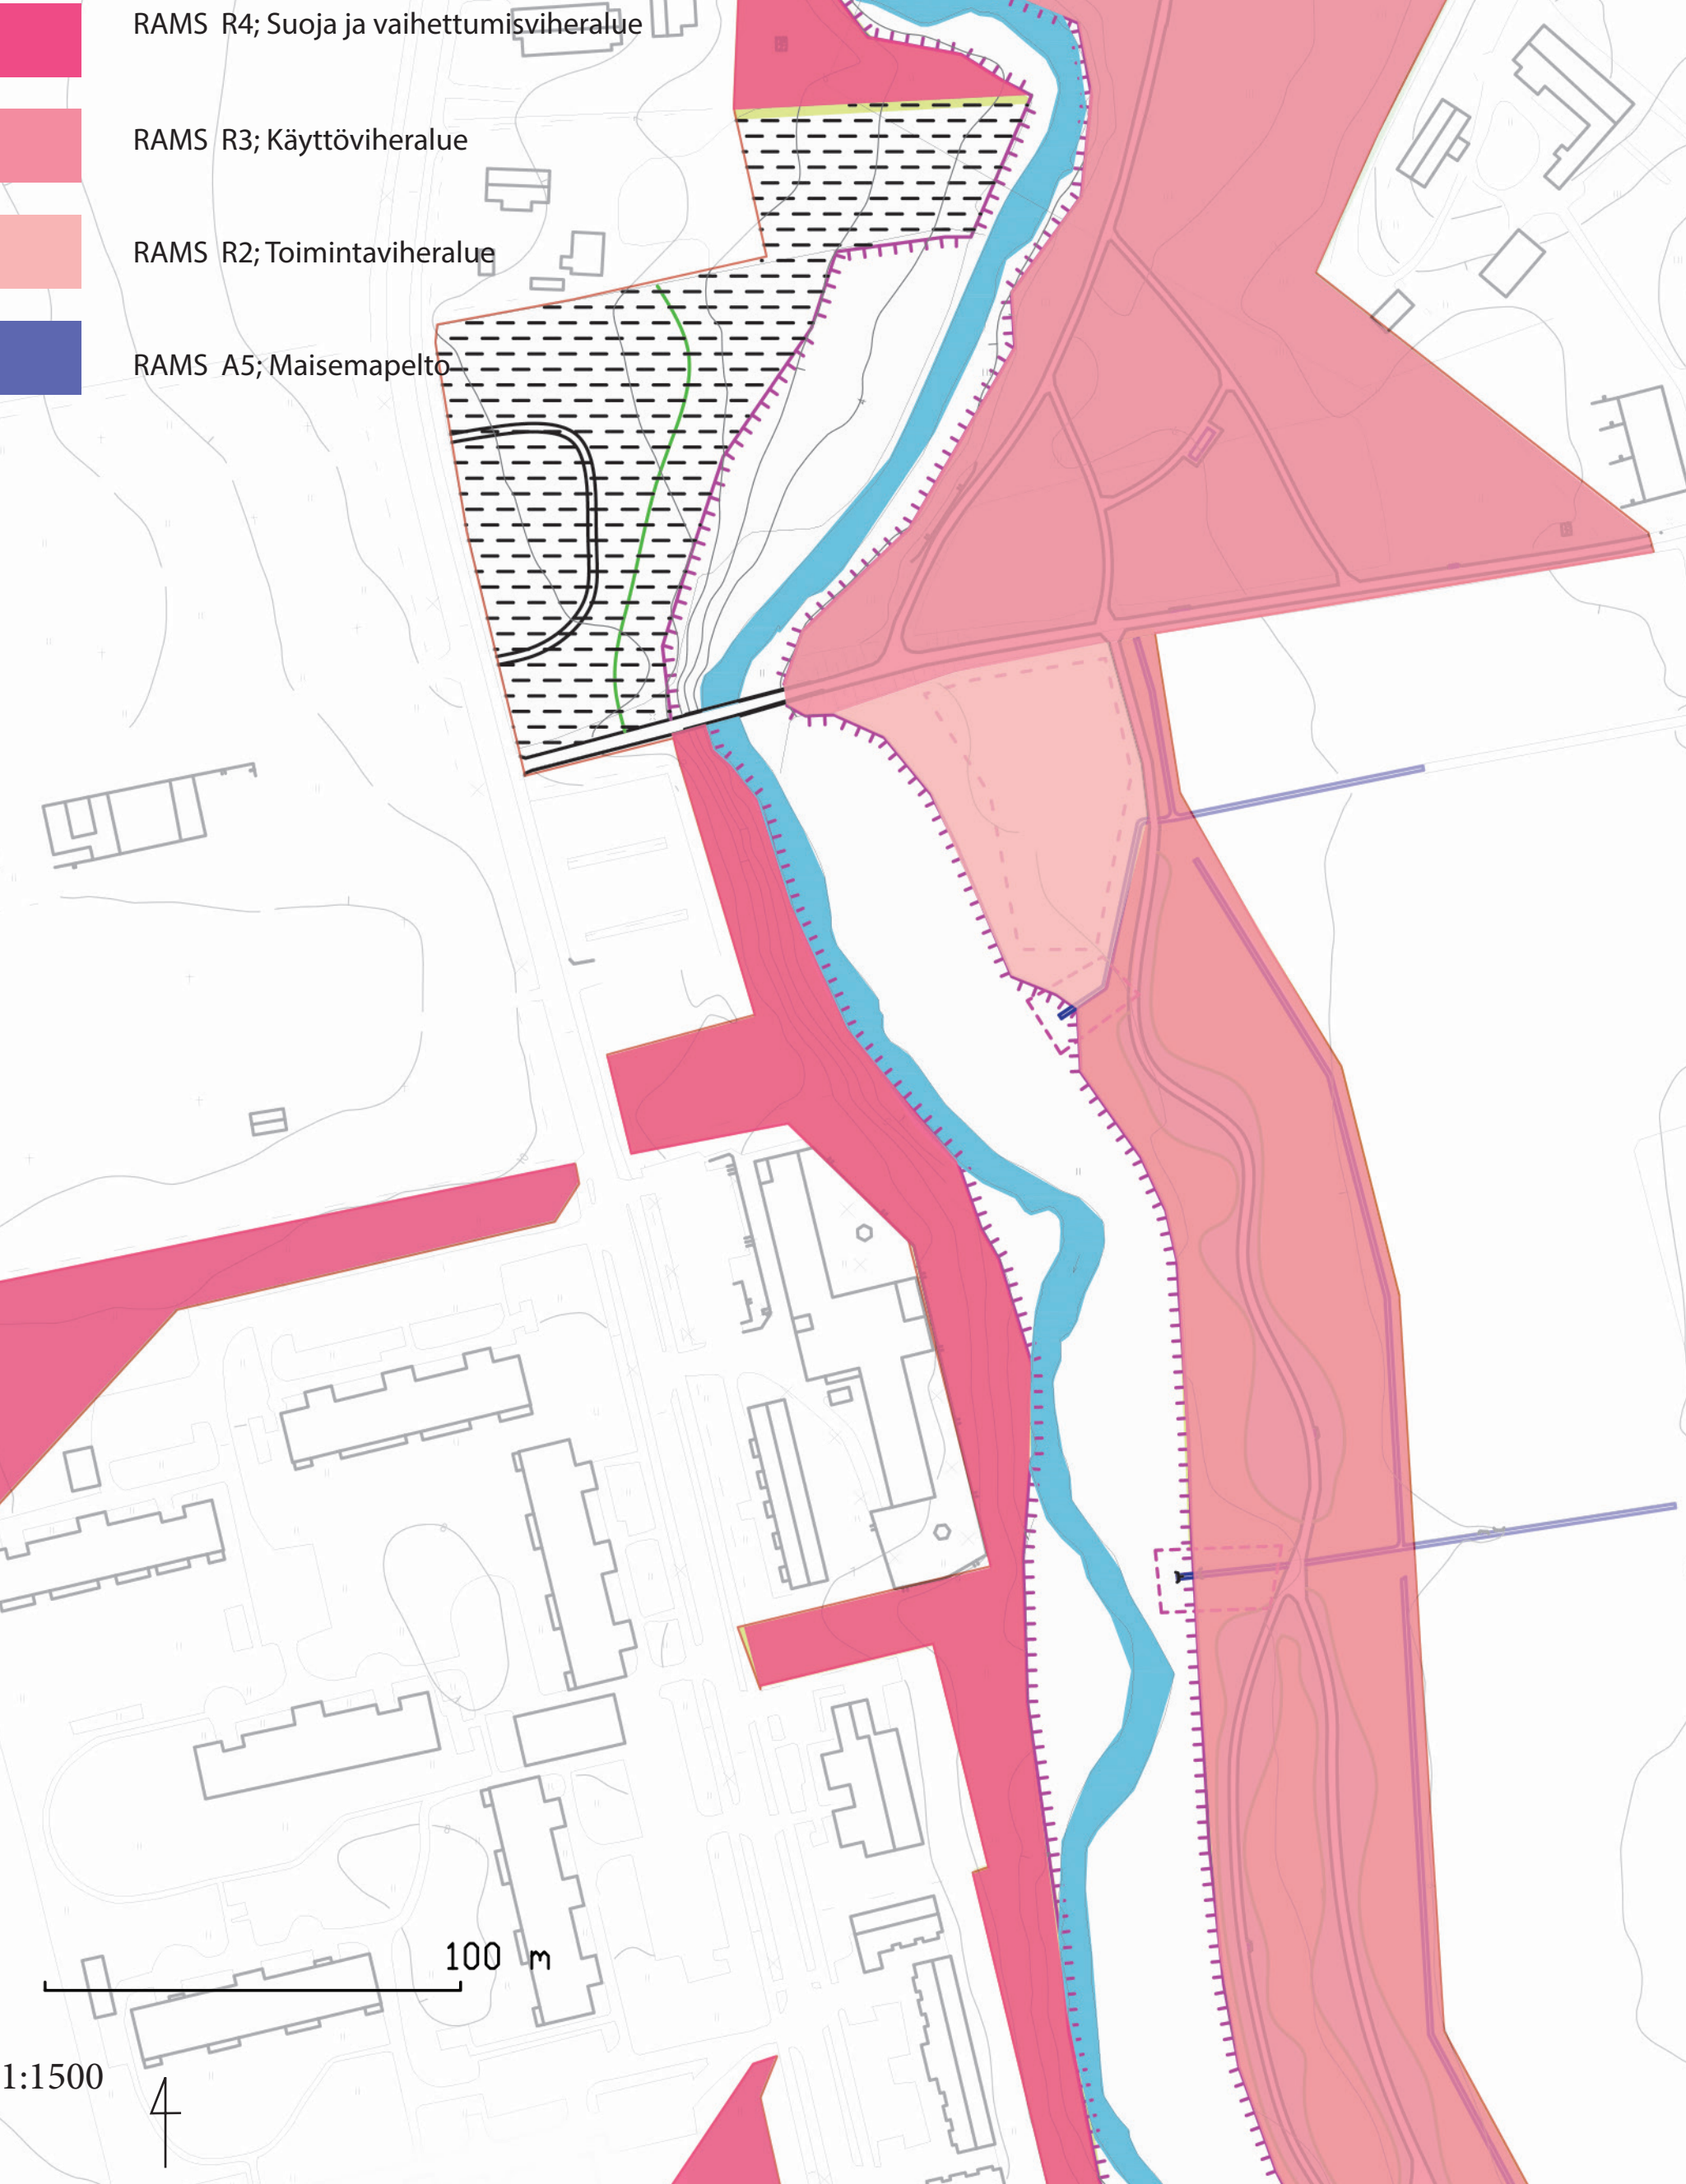

LIITE 4: RAMS hoitoluokat

Perniön rantapuisto 3.9.26
Pia Laulumaa

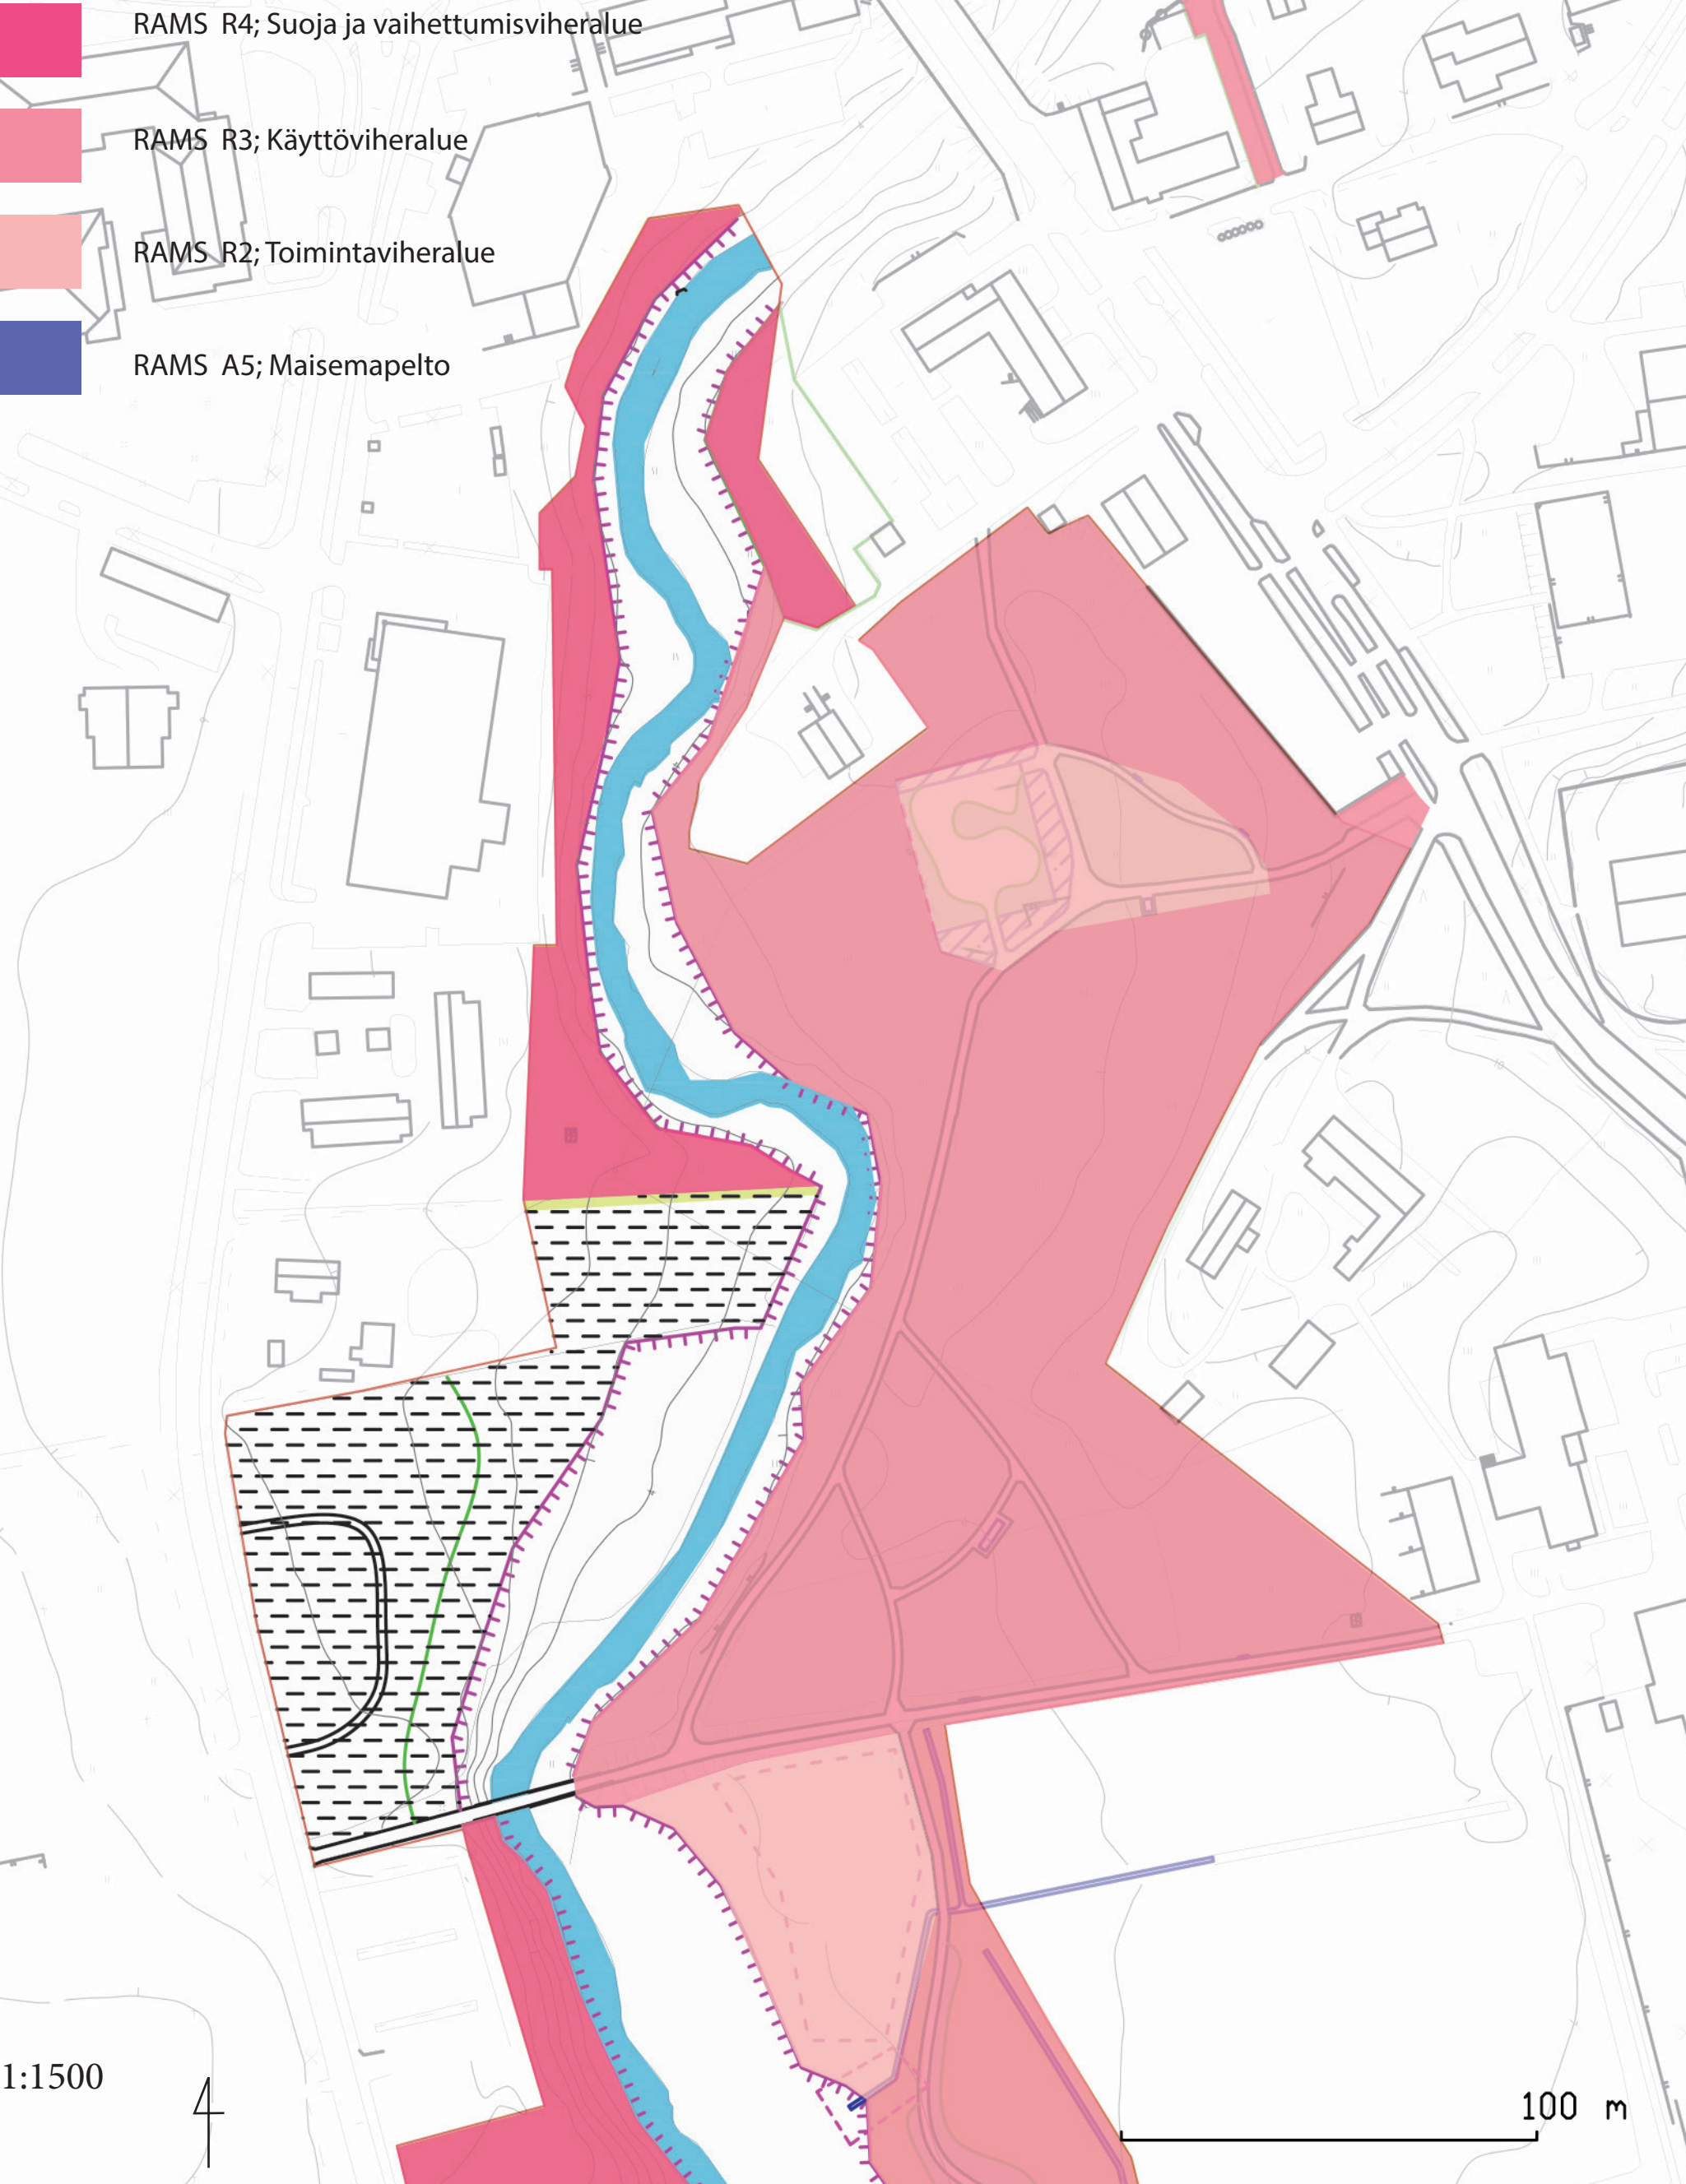


LIITE 4: RAMS hoitoluokat

4/5


Perniön rantapuisto 3.9.26

Pia Laulumaa

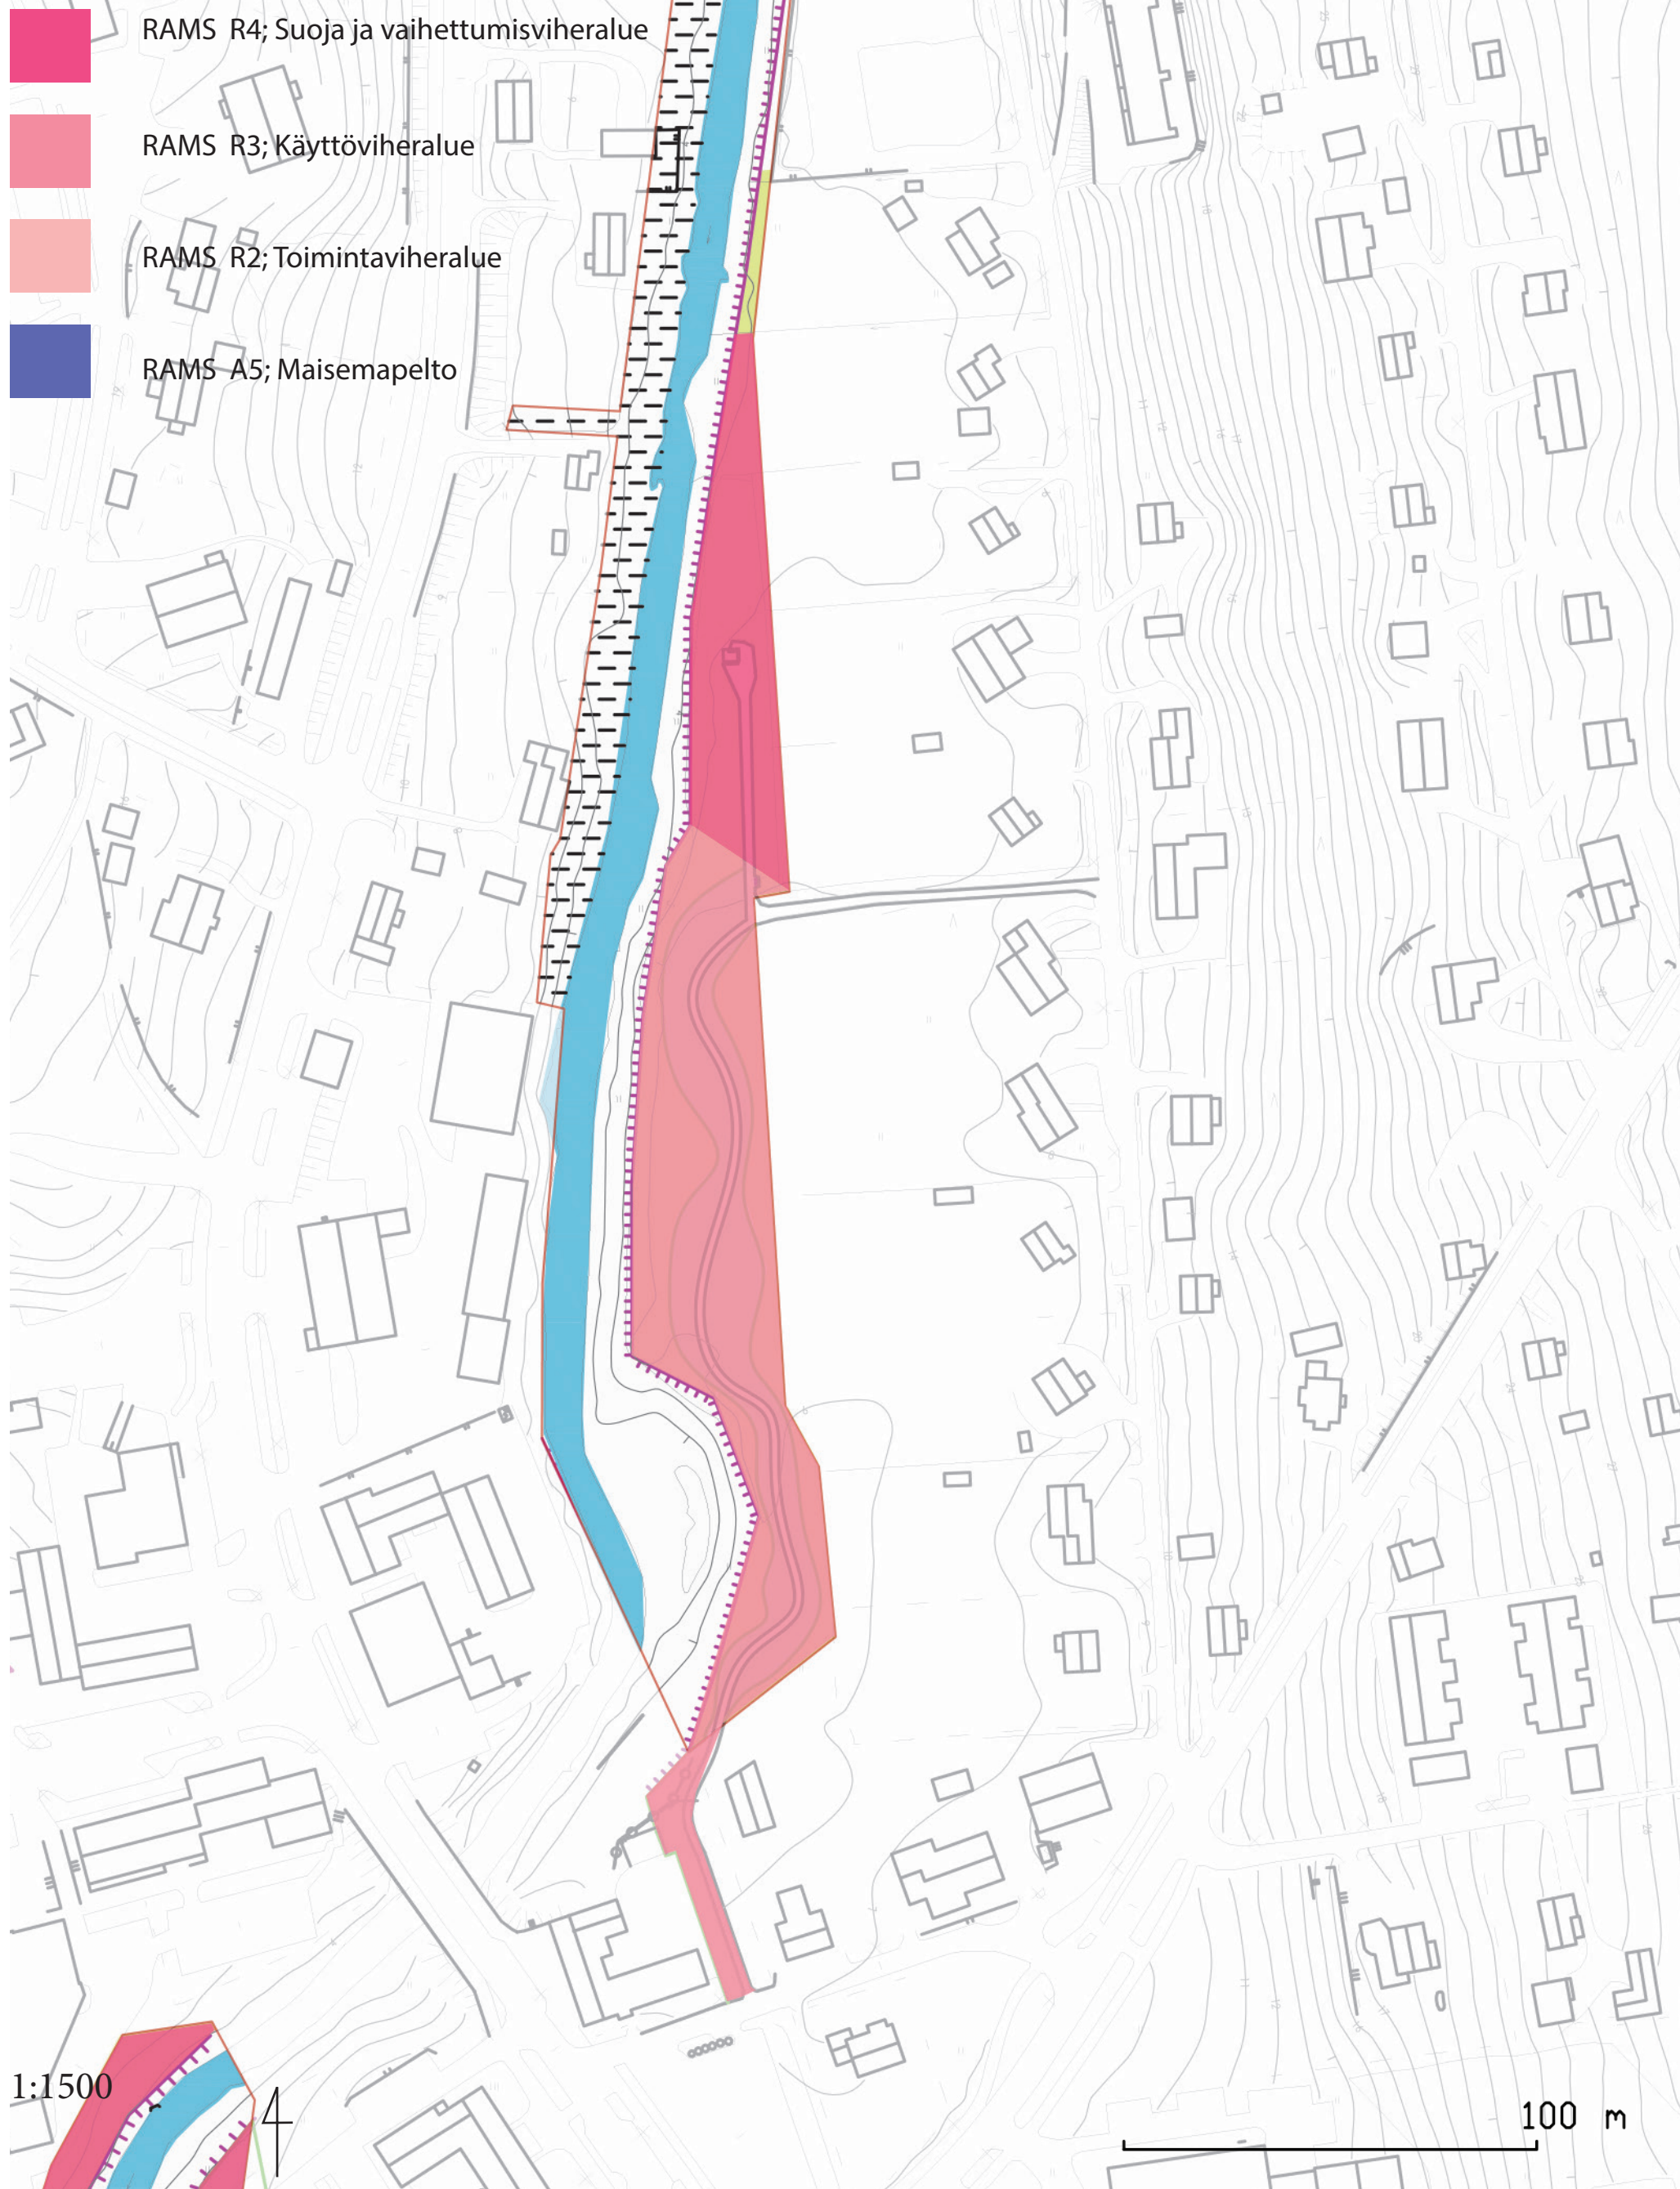

LIITE 4: RAMS hoitoluokat

Perniön rantapuisto 3.9.26
Pia Laulumaa

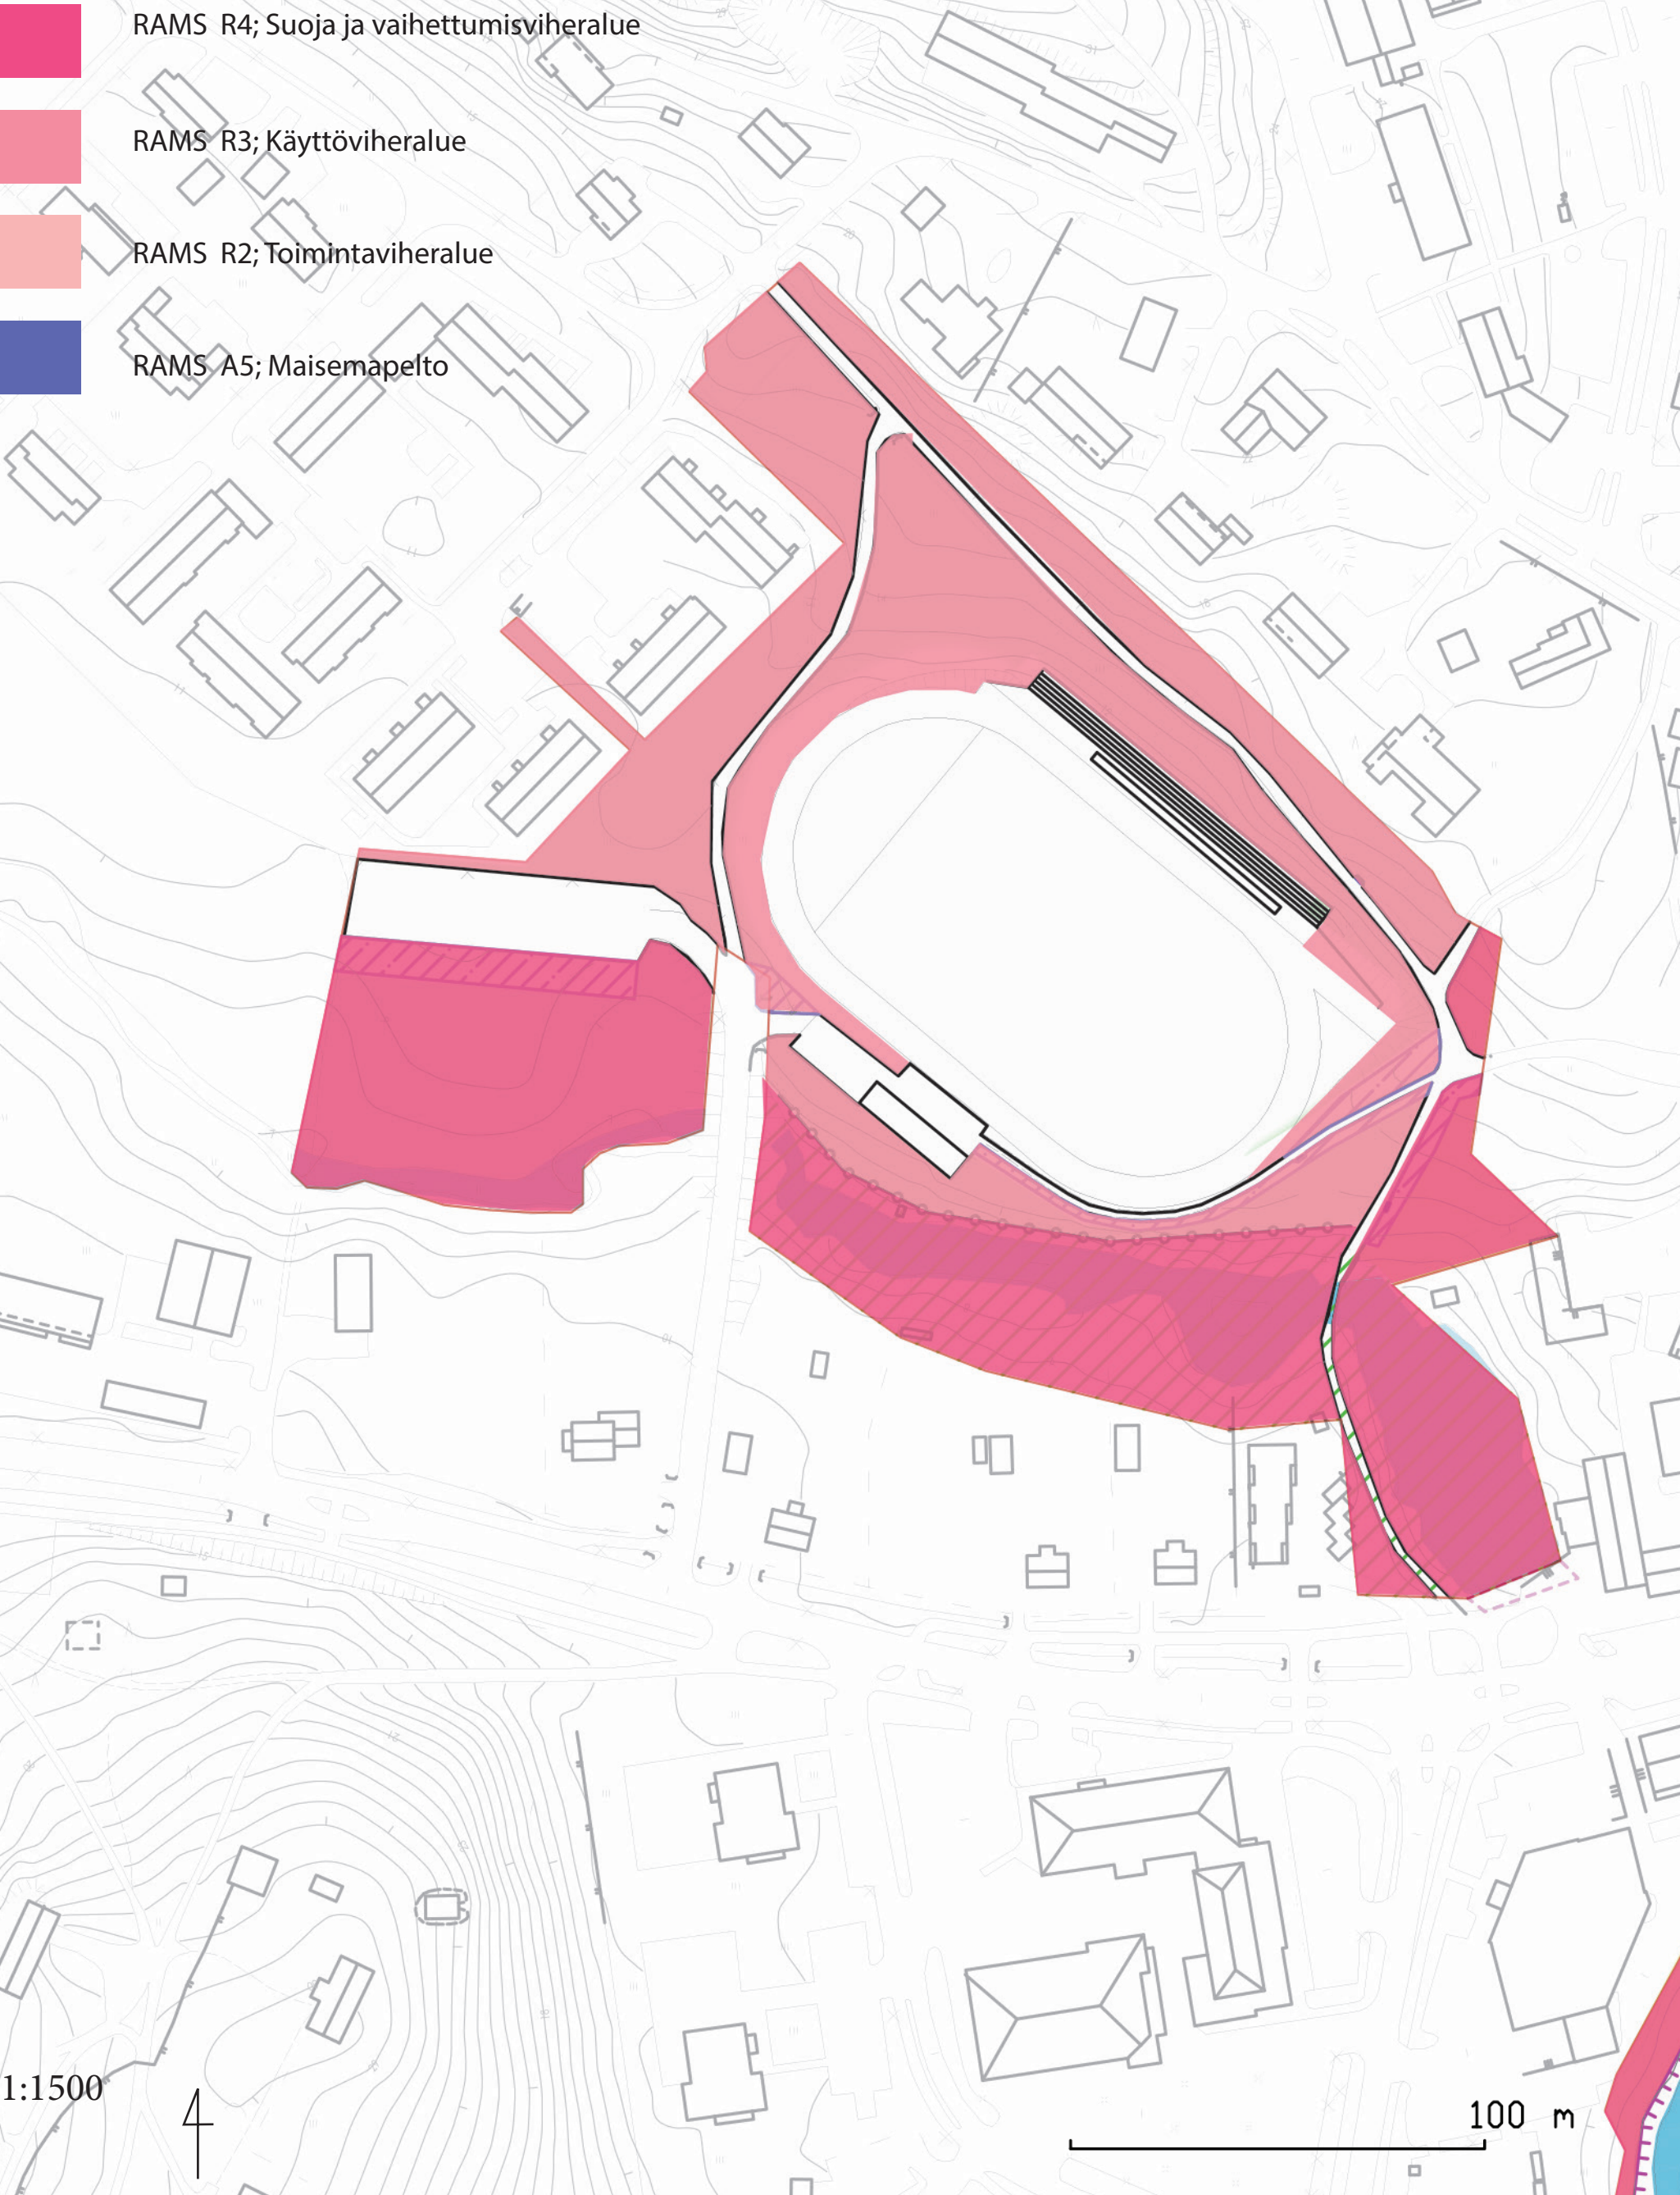

LIITE 5: ranta-alueen hoitosuunnitelma

1/1

Perniön rantapuisto 3.9.26
Pia Laulumaa



Kuva 1: Uutta kirsikkapuistoa Pyhän Laurin puistossa



Kuva 2: Uuden rantapuiston kävelyreitistöä



Kuva 3: Uusi sisäänkäynti puistoon Lupajantieltä sekä pysäköintialuetta rajaava kivi-muuri



Kuva 4: Uusi sisäänkäynti ja kävelyreitti Karlstadintieltä pohjoiseen

