


Tyypipiirustus, aita ja portti

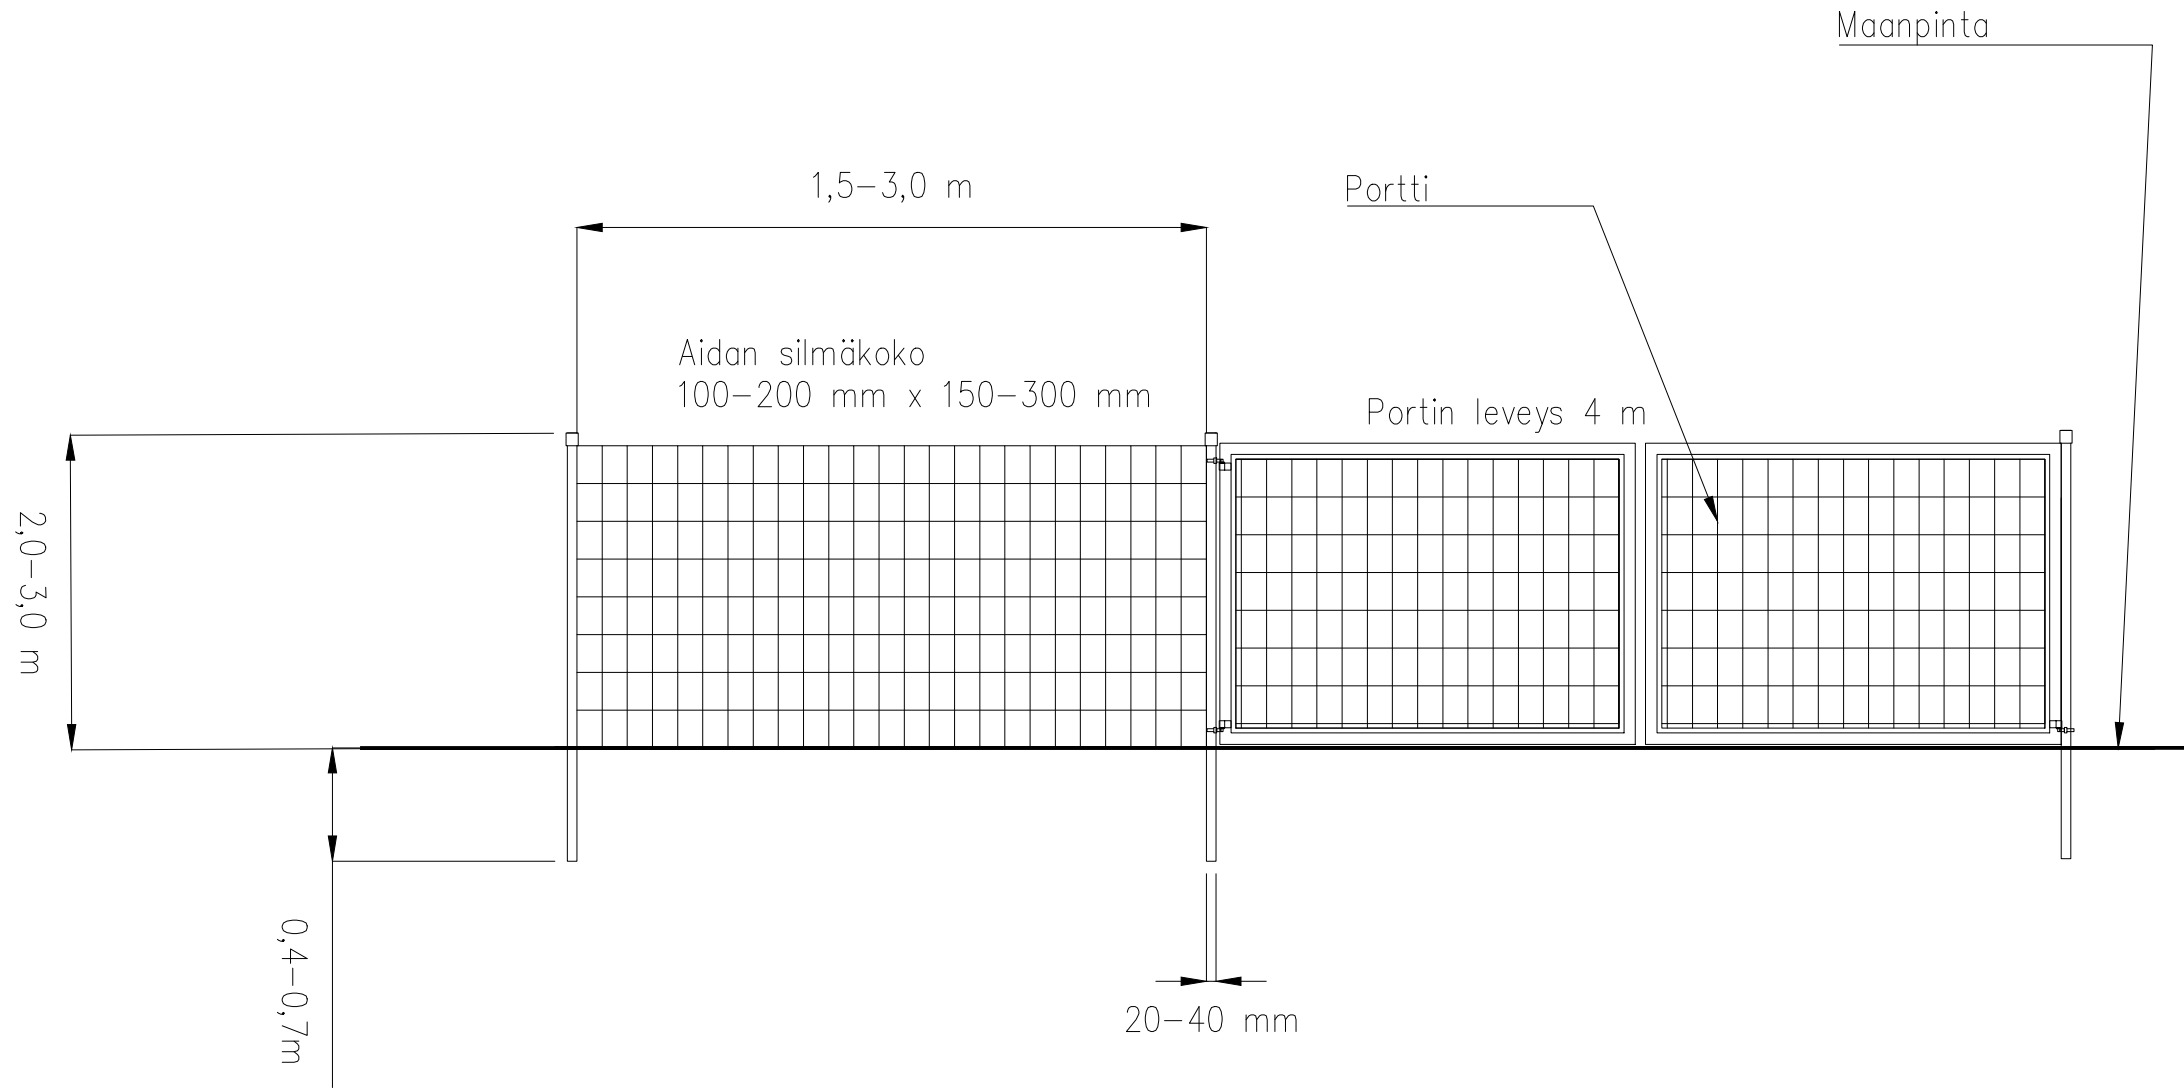

Aita

Suunnitelmat ovat alustavia ja tarkentuvat laitettoimittajan valinnan sekä mahdollisten maaperän lisätutkimusten jälkeen.

Julkisivun päämateriaali: Metalliverkko
Julkisivun väri: Vaaleanharmaa (esim. RAL 7035) tai muu murrettu väri

Kaupunginosa Kurajoki	Kiinteistö 734-676-3-222, 734-676-5-137, 734-676-1-26, 734-684-3-32, 734-684-4-2, 734-684-3-5, 734-684-4-4, 734-684-5-27, 734-696-3-63, 734-696-3-11, 734-696-3-14, 734-688-2-2	Tontti/nro	Viranomaisten merkintöjä
Rakennustoimenpide ERILLISLAITE / UUDISRAKENNUS	Piirustuslaji PÄÄPIIRUSTUS	Juoks. no	
Rakennuskohde Kurajoki 25330 Salo Kurajoen aurinkopuisto ja akkuenergiavarasto	Piirustuksen sisältö Aidan ja portin tyyppikuva	Mittakaavat (ei mittakaavassa)	
 SITEMA ENERGY INFRA MANAGEMENT	Suunnitteluala, työnnumero ja piirustusnumero 2893-08-01-01	Muutos M0	
Pääsuunnittelija Sitema Oy, Samppa Lahtela			
Suunnittelija Sitema Oy, Henni Sipola	Päiväys 26.8.2026	Tiedosto .dwg	