

SALO KURAJOKI

AURINKOVOIMALA YLEISSUUNNITELMA

Koordinaatit: 60.500023, 23.256058

Selitteet

- Aurinkopaneelit ja telineet
- Aita
- Tie
- Keskijännitemuuntamo
- Viivytysallas,
vesienhallinta

Istutusten leveys vähintään 10 m, tarkemmat suunnitelmat maisemointisuunnitelmissa

Istutukset aidan ulkopuolella

Aurinkovoimala sijoittuu seuraavien kiinteistöjen alueelle:
734-684-4-2, 734-684-3-5, 734-684-5-29, 734-684-5-27, 734-684-4-4,
734-684-3-32, 734-696-3-63, 734-696-3-11, 734-696-3-14, 734-688-2-2,
734-676-3-222, 734-676-5-137 ja 734-676-1-26.

Rakennuspaikan (Hankealueen) laajuus: 160 ha
Tuotantoalueen laajuus 106 ha

Alueelle on laadittu vesienhallintasuunnitelma.

Alueelle on laadittu maisemointisuunnitelma.

Paneeleita tai muuntamoita ei liitetä vesi- tai viemäriverkostoon.


Kaikki tiet rakennetaan niin, että niitä voidaan käyttää pelastustiestä. Teiden leveys on 4m.

Inverttereiden alusta tehdään palamattomasta materiaalista, esim. sorapeti.

Muuntamot toteutetaan paloturvallisuusmääräyksiä noudattaen ja varustetaan öljynvuotokaukoilla.

Muuntamot sijoitetaan huoltoteiden viereen.

Portit varustetaan pelastuslaitoksen putkilukoilla ja voimalan tietokorteilla.

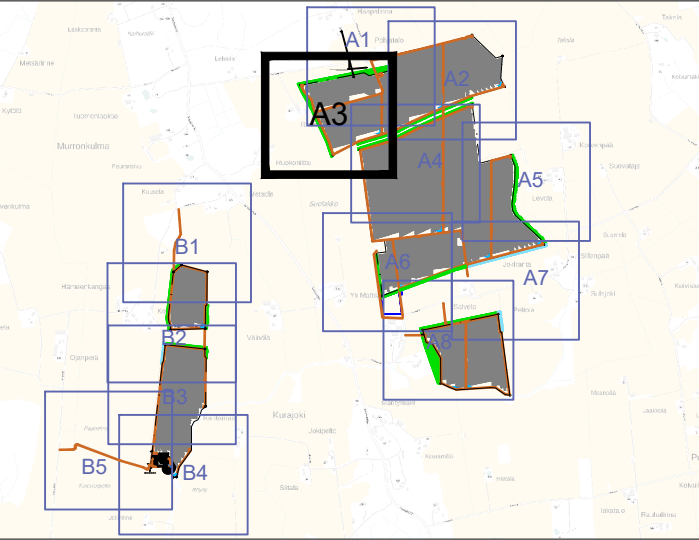

REV.	Change description	Plan.	Date

NIMI RAKENNUSLUPAA VARTEN		SISÄLTÖ ASEMPIIRUSTUS OSA A3		MITTAKAAVA 1:2000	
PROJEKTI SALO KURAJOKI		TOTEUTUS AURINKOVOIMALA JA AKUSTO		TODOKO ETRF89.TM-35FIN	
KURAJOENTIE 45-75, 25370 Salo		PVM 25.08.2026		PROJEKTI H.LESKINEN	
PÄÄSUUNNITTELIJA SAMPPA LAHTELA, SITEMA OY		PVM 25.08.2026		PROJEKTI H.LESKINEN	
SUUNNITTELU H.LESKINEN		PVM 25.08.2026		PROJEKTI H.LESKINEN	
skarta		skarta		skarta	
MIESTENTIE 9 02100 ESPOO		MIESTENTIE 9 02100 ESPOO		MIESTENTIE 9 02100 ESPOO	