

SALO KURAJOKI

AURINKOVOIMALA YLEISSUUNNITELMA

Koordinaatit: 60.500023, 23.256058

Seliitteet

- Aurinkopaneelit ja telineet
- Aita
- Tie
- Keskijännitemuuntamo
- Viivytysallas,
vesienhallinta

Istutusten leveys vähintään 10 m, tarkemmat suunnitelmat maisemointisuunnitelmissa

Istutukset aidan ulkopuolella

Aurinkovoimala sijoittuu seuraavien kiinteistöjen alueelle:
734-684-4-2, 734-684-3-5, 734-684-5-29, 734-684-5-27, 734-684-4-4,
734-684-3-32, 734-696-3-63, 734-696-3-11, 734-696-3-14, 734-688-2-2,
734-676-3-222, 734-676-5-137 ja 734-676-1-26.

Rakennuspaikan (Hankealueen) laajuus: 160 ha
Tuotantoalueen laajuus 106 ha

Alueelle on laadittu vesienhallintasuunnitelma.

Alueelle on laadittu maisemointisuunnitelma.

Paneeleita tai muuntamoita ei liitetä vesi- tai viemäriverkostoon.


Kaikki tiet rakennetaan niin, että niitä voidaan käyttää pelastustiestä. Teiden leveys on 4m.

Inverttereiden alusta tehdään palamattomasta materiaalista, esim. sorapeti.

Muuntamot toteutetaan paloturvallisuusmääräyksiä noudattaen ja varustetaan öljynvuotokaukoilla.

Muuntamot sijoitetaan huoltoteiden viereen.

Portit varustetaan pelastuslaitoksen putkilukoilla ja voimalan tietokorteilla.

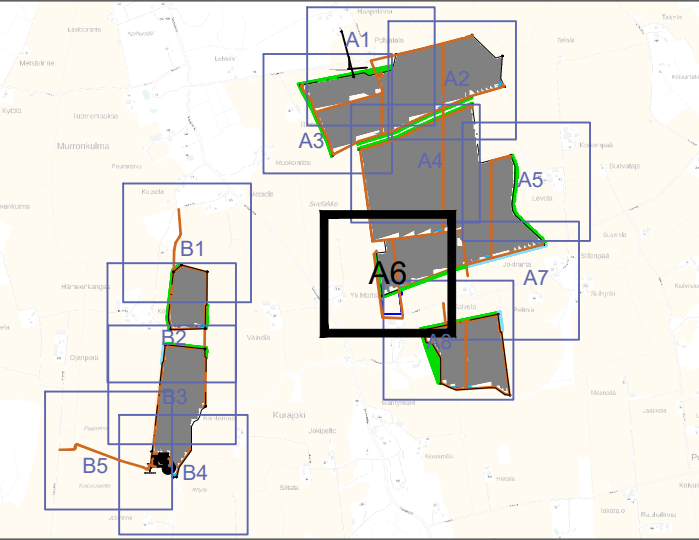

REV.	Change description	Plan.	Date

OBJEKTIN RAKENNUSLUPAA VARTEN	SISÄLTÖ ASEMAPIIRUSTUS OSA A6 AURINKOVOIMALA JA AKUSTO	MITTAKAAVA 1:2000
PROJEKTI SALO KURAJOKI	PROJEKTOINTI SAMPPA LAHTELA, SITEMA OY	ETRF89.TM-35FIN
Kurajoentie 45-75, 25370 Salo	25.08.2026	32429-0006
skarta	skarta	skarta