
VEISTÄMÖNTIEN LEIKKIPAIKKA

- Peruskorjaus

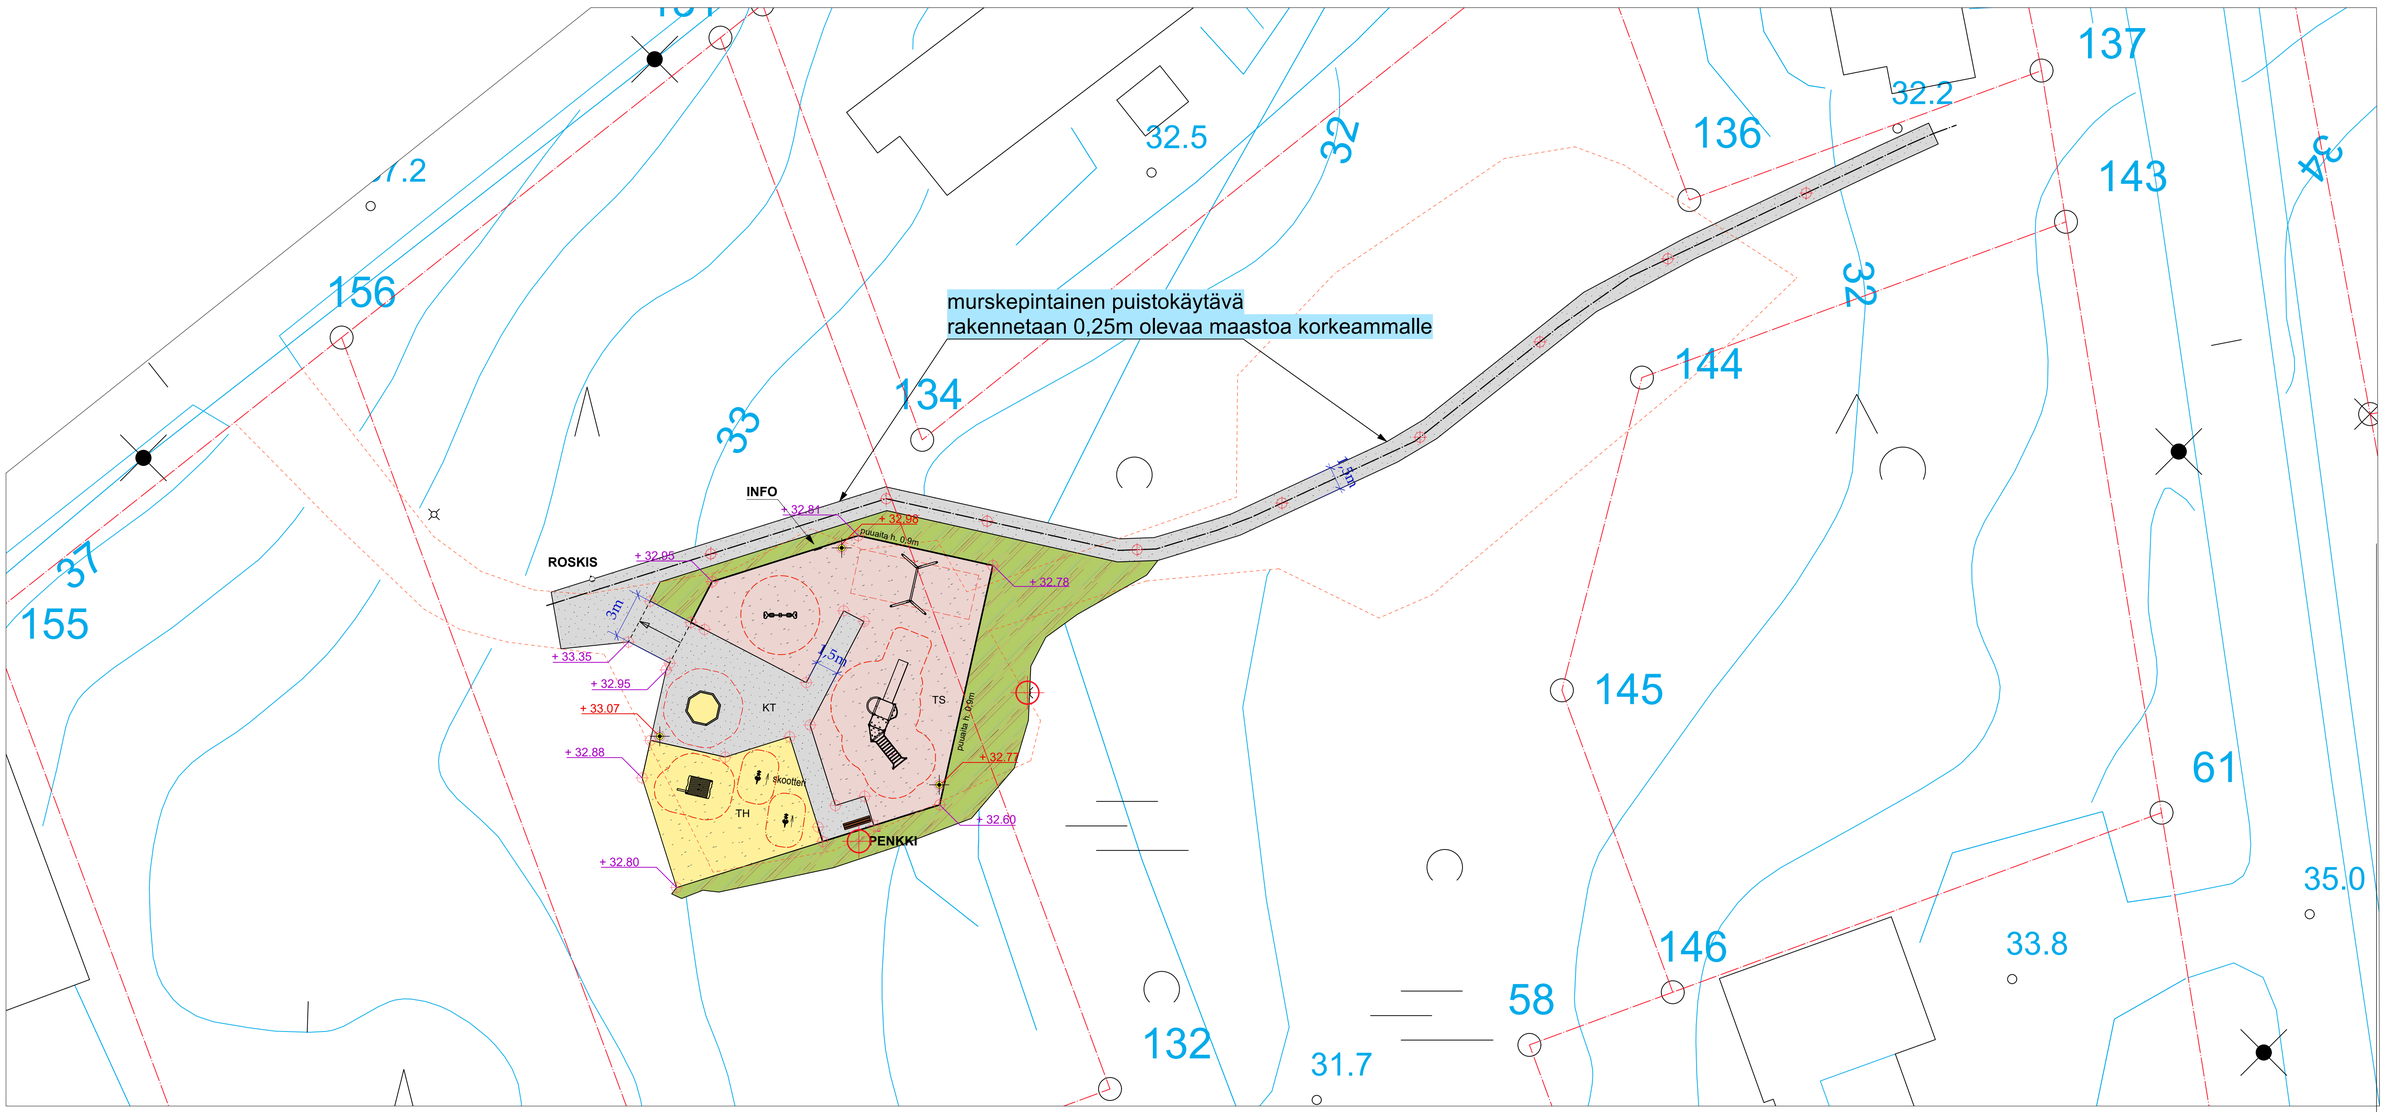

MERKINNÄT:

KT	kivituhka # 0-8...11mm		poistettava valaisin
TS	turvasora # 1...2-8mm		valaisinehdotus
TH	turvahake #5-35mm		maisemoitava alue
	Puuaita (3-vaakajuoksu)		xxx

VÄLINEET:

	määrä:
KEINUTELINE: Kompan KSW-902	1
HIEKKALAATIKKO: Lappset Q10257-1 Hiekkalaatikko	1
KARUSELLI: Kompan PCM158 WeHopper Mini	1
LEIKKIMÖKKI: KPW40201-Custom	1
JOUSIKEIKKU A Kompan KPL-103 Kenguru	1
JOUSIKEIKKU B Kompan KPL-101 Skootteri	1
LIUKUMÄKI+KIIPEILY: Kompan PCM114121-Custom	1

KALUSTEET JA VARUSTEET:

PENKKI: Kompan Chatter PAR1155 tai vast.
ASENNUSTAPA: kiinteä
MÄÄRÄ: 1kpl

ROSKA-ASTIA: City 60L tai vast
ASENNUSTAPA: kinteä
MÄÄRÄ: 1kpl

VALAISTUS:

Erillisen suunnitelman mukaan.

RAKENTEET:

PUUAITA: 3-vaakajuoksu ("Kuusjoen malli")
MITAT: vaakajuoksun yläpinnan korkeus 0,9m
VÄRI: kuultava puunsuoja "Petäjä 5073"
MÄÄRÄ: n. 48jm

OHJE 1: Puuosat käsitellään asentamista seuraavana vuotena

mk 1:200

2 0 2 4 6 8 10 15m

N2000 - KORKEUSJÄRJESTELMÄ SALON KAUPUNKI-Yleisten alueiden ylläpito ja kehittäminen-Viheralueetiimi

K.osa	Kortteli/tila	Tontti/Nro	
734-439	-	1:XX	
Rakennustoimenpide			Piirrustuslaji
Peruskorjaus			VIHERSUUNNITELMA
Rakennuskohteen nimi ja osoite			Piirrustuksen sisältö / Mittakaava
Veistämöntien leikkipaikka			YLEISSUUNNITELMA 1:200
Veistämöntie 24800 HALIKKO			
SALON KAUPUNKI tekniikkatoimi HORANTIE 2-4, 24800 HALIKKO			Suun.ala / Työ No / Piir No / Muutos
			VIHER 26-6 101 XX
			Päiväys 25.5.2026 / Suunnittelija MN