


# SALO HAJALAN KYLÄYLEISKAAVA

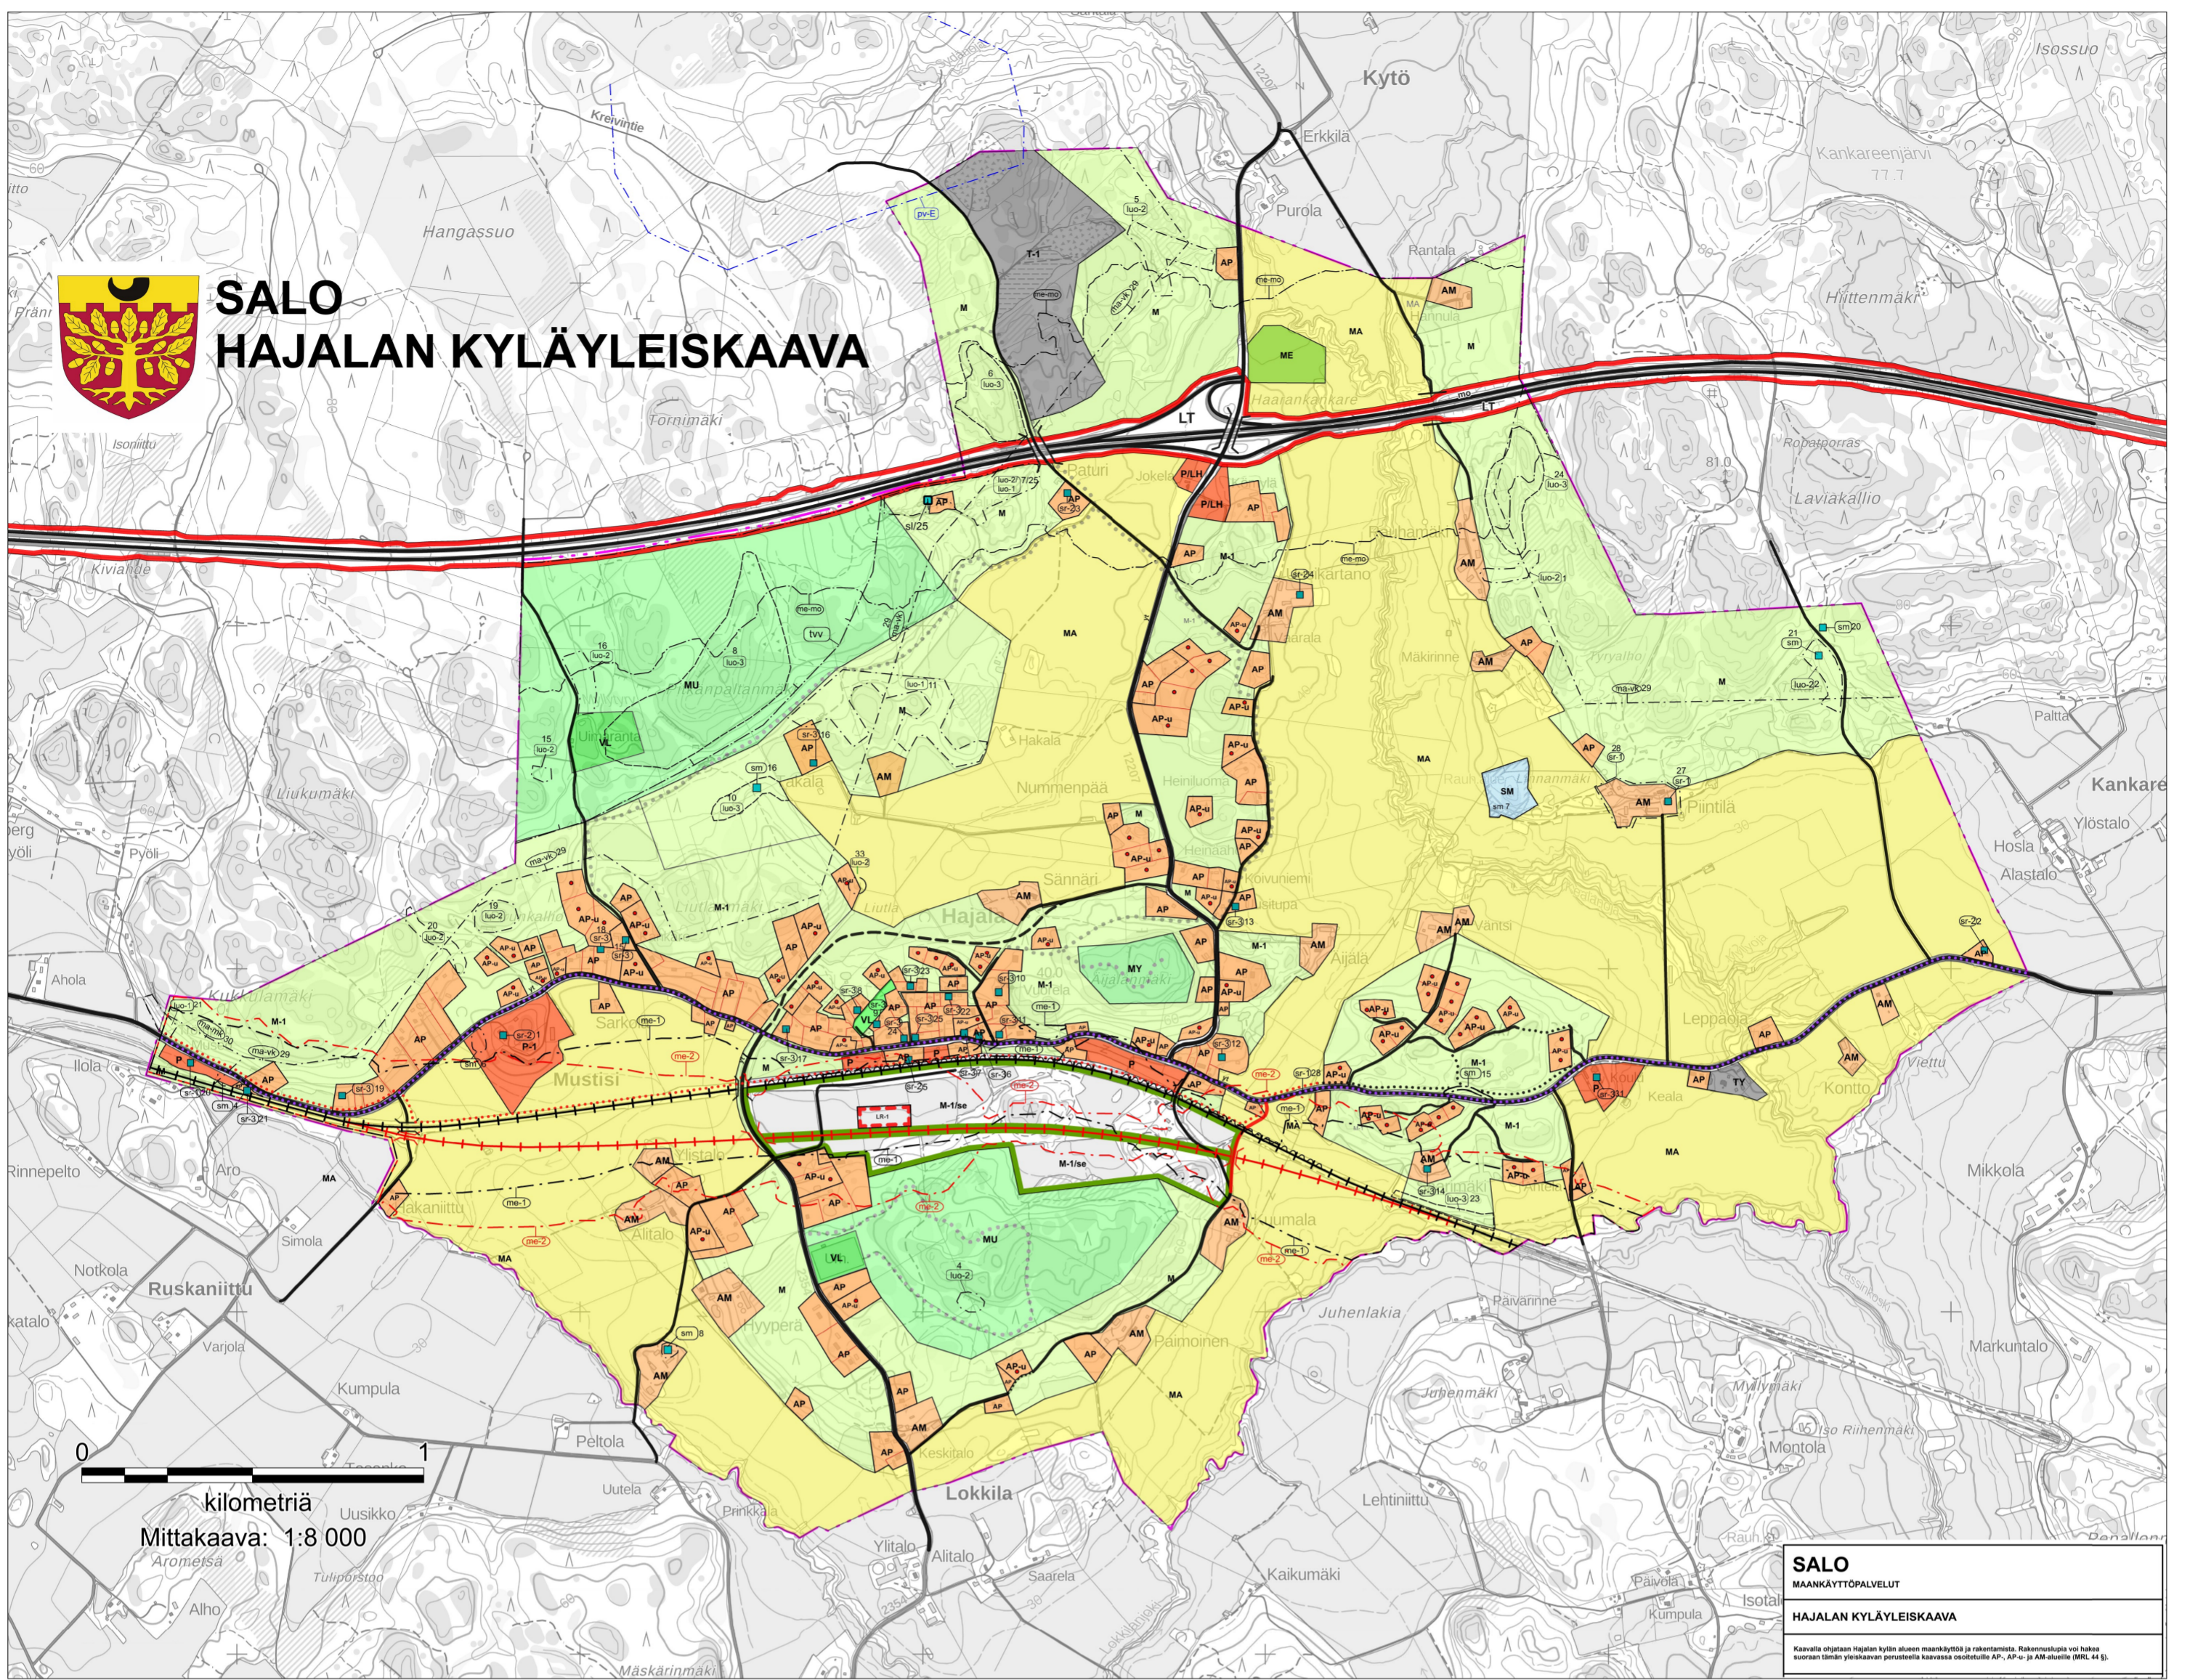

0 1  
kilometriä  
Mittakaava: 1:8 000

<b>SALO</b> MAANKÄYTTÖPALVELUT
<b>HAJALAN KYLÄYLEISKAAVA</b>
Kaavalla ohjataan Hajalan kylän alueen maankäyttöä ja rakentamista. Rakennustiluuja voi hakea suoraan tämän yleiskaavan perusteella kaavassa osoitetuille AP-, AP-u- ja AM-alueille (MRL 44 §).

## SALO HAJALAN KYLÄYLEISKAAVA

Ehdotus 15.1.2021, tarkistettu 11.5.2021 1:8 000

### YLEISKAAVAMERKINNÄT JA MÄÄRÄYKSET

- AP** Pientalovaltainen alue. Vähintään rakennuspäivät. Alue varataan ensinnäkin kaksisuuntaisille pientaloille ja niihin liittyville tilojarakennuksille. Rakennuspäivät kokonaisrakennusosuus on 12 % rakennuspäivät pinta-alasta. Rakennuspäivä saa rakentaa enintään 400 m<sup>2</sup> suuruisen asuinrakennuksen ja käyttökäyttöön liittyviä talousrakennuksia siten, että rakennuspäivän kokonaisrakennusosuus ylity. AP-alueiden olemassa olevilla rakennuspäivillä rakennustilua uudestaan rakentamiseen, peruskorjaukseen ja vähäiseen lisärakentamiseen voidaan myöntää suoraan tämän yleiskaavan perusteella (MRL 44 §).
- AP-u** Pientalovaltainen alue. Uudet rakennuspäivät. Alue varataan ensinnäkin kaksisuuntaisille pientaloille ja niihin liittyville tilojarakennuksille. Alueelle voidaan muodostaa uusia rakennuspäiviä yleiskaavakartalla olevien reunapisteiden osittain määrä. Uuden rakennuspäivän pinta-ala tulee olla vähintään 2000 m<sup>2</sup>. Rakennuspäivän kokonaisrakennusosuus on 12 % rakennuspäivän pinta-alasta. Rakennuspäivä saa rakentaa enintään 400 m<sup>2</sup> suuruisen asuinrakennuksen ja käyttökäyttöön liittyviä talousrakennuksia siten, että rakennuspäivän kokonaisrakennusosuus ylity. Kaksisuuntaisuuksien salissa rakennuspäivälle saa rakentaa lisäksi enintään 80 m<sup>2</sup> suuruisen sivosruusun. AP-u-alueilla rakennustilua voidaan myöntää suoraan tämän yleiskaavan perusteella (MRL 44 §).
- AM** Maatilojen talouskeskusten alue. Alueella voidaan rakentaa maatalan asuin-, tuotanto- ja varastorakennuksia. Rakennusten yhtenäinen kerrosala saa olla enintään 15 % rakennuspäivän pinta-alasta. Olemassa olevilla AM-rakennuspäivillä rakennustilua uudestaan rakentamiseen, peruskorjaukseen ja vähäiseen lisärakentamiseen voidaan myöntää suoraan tämän yleiskaavan perusteella (MRL 44 §).
- P** Palvelujen alue. Alueella voidaan sijoittaa myös yksittäisiä asuntoja.
- P-L** Palvelujen ja asuntolojen alue. Alueella voidaan sijoittaa myös yksittäisiä asuntoja.
- P-LH** Liikennepalvelujen ja huoltoaseman alue. Alue tarkoitettu ajoneuvoliikennettä palveluilla toiminnolla, kuten polttoaineen jakelun, ajoneuvojen lataukseen, liityntäpaikoinnin sekä kahvila- ja toimintoihin.
- M** Lähivirkistysalue.
- LT** Yleisen tien alue.
- LT-T** Tavoitteellinen ja sijainnillaan ohjeellinen paikallisuuden seisakalve.
- T-1** Teollisuusalue ja varastoalue. Alueella voidaan käyttää kiviaineksen ottamiseen ja murskaukseen sekä rajoitetusti myös puhtaiden maa-ainesten läjitykseen, ennen kuin se otetaan käyttöön teollisuus- ja varastoalueena. Tulevia käyttöä tulee ottaa huomioon maa-aineksen ottamisessa. Kiviaineksen ottamisen ja murskauksen päätyttyä alue tulee tasata ja aluetta kehitetään teollisuusalueena, mistä tulee laatia tarkempi suunnitelma.
- TY** Teollisuusalue, jolla ympäristö asettaa toiminnan laadulle erityisiä vaatimuksia. Alue on tarkoitettu teollisuus- ja varastoaluetta, joka ei aiheuta ilman pilaantumista, käytettyä ajoneuvoliikennettä suunitelmista on pyydettävä museoviranomaisen lausunto. Numerotunus viittaa kaavaselostuksen liitteeseen olevaan maunaisjäännös-inventoinnin kohdeuutteeseen.
- SM** Muinaismuistola. Muinaismuistolailla (295/1963) rauhoitettu kiinteä muinaisjäännös. Kohteen kaivaminen, peittäminen, muuttaminen, vahingoittaminen, poistaminen ja muu siihen kaivoaminen on kielletty. Aluetta koskevista suunnitelmissa on pyydettävä museoviranomaisen lausunto. Numerotunus viittaa kaavaselostuksen liitteeseen olevaan muinaisjäännös-inventoinnin kohdeuutteeseen.
- sm** Muinaismuistola tai -kohde. Muinaismuistolailla (295/1963) rauhoitettu kiinteä muinaisjäännös. Kohteen kaivaminen, peittäminen, muuttaminen, vahingoittaminen, poistaminen ja muu siihen kaivoaminen on kielletty. Aluetta koskevista suunnitelmissa on pyydettävä museoviranomaisen lausunto. Numerotunus viittaa kaavaselostuksen liitteeseen olevaan muinaisjäännös-inventoinnin kohdeuutteeseen.
- ME** Kotieläintalouden suuryksikön alue.
- M** Maa- ja metsätaloustalouden alue. Alueella sallitaan ainoastaan maa- ja metsätalouteen liittyvä rakentaminen. Uuden rakennuspäivän tulee olla vähintään 20000 m<sup>2</sup>, ellei suunnittelutarvratkaisussa ole toisin päätetty.
- M-1** Maa- ja metsätaloustalouden alue. Alueella sallitaan ainoastaan maa- ja metsätalouteen liittyvä rakentaminen.
- M-1se** Maa- ja metsätaloustalouden alue/selvitysalue. Alueella sallitaan maa- ja metsätalouteen liittyvä rakentaminen. Alueen maankäyttö ratkaistaan erikseen ratkaisuun yhteydessä tarkemmalla suunnitelmalla.
- MU** Maa- ja metsätaloustalouden alue, jolla on erityistä ukoilun ohjaamista. Alueella sallitaan maa- ja metsätalouteen liittyvä rakentaminen sekä haja-asutusluonteinen rakentaminen uuden rakennuspäivän tulee olla vähintään 30000 m<sup>2</sup>, ellei suunnittelutarvratkaisussa ole toisin päätetty.
- MY** Maa- ja metsätaloustalouden alue, jolla on erityisiä ympäristövaatimuksia. Alueella sallitaan ainoastaan maa- ja metsätalouteen liittyvä rakentaminen.
- MA** Maisemallisesti arvokas peittoalue. Alue varataan viljelyalueeksi. Alueelle voi rakentaa ainoastaan maa- ja metsätalouteen liittyviä rakennuksia. Rakennukset tulee suunnitella ja sijoittaa siten, että ne sopeutuvat ympäröivään luonnon- ja kulttuurimaisemaan ei-ikäväk sulje avoimia näkymiä. Alueeseen sisältyvät Keelanjoen ja Lokkilaanjoen rantavyöhykkeet ja uomat tulee säilyttää luonnonolaisina.

- mi-vä** 29
- mi-mä** 30
- luo-1** 11
- luo-2** 20
- luo-3** 8
- sr-2**
- sr-1** 20
- sr-2** 4
- sr-3** 12
- sr-1** 28
- sv**
- mb**
- vt**
- eritasoillittymä**
- Uusi ylikulku/alkukulu.**
- Ylikulku/alkukulu.**
- Uusi rautatie.**
- Rautatie.**
- Ohjeellinen kevyen liikenteen reitti.**
- Ohjeellinen uusi kevyen liikenteen reitti.**
- Toteutettavissa rataoikaisupaikissa.**
- Ohjeellinen ukoilureitti.**
- Melunortuntarve, moottoritie.**
- Alueella on ympäristöselvitysalueita selvitysalue, joka on otettava huomioon yksityiskohtaisemmassa maankäytön suunnittelussa ja rakentamisen ohjauksessa.**
- Melunortuntarve, pohjoinen ratalinjaus.**
- Alueella on ympäristöselvitysalueita selvitysalue, joka on otettava huomioon yksityiskohtaisemmassa maankäytön suunnittelussa ja rakentamisen ohjauksessa.**
- Melunortuntarve, pohjoinen ratalinjaus.**
- Alueella on ympäristöselvitysalueita selvitysalue, joka on otettava huomioon yksityiskohtaisemmassa maankäytön suunnittelussa ja rakentamisen ohjauksessa.**
- Melunortuntarve, eteläinen ratalinjaus.** Alueella on ympäristöselvitysalueita selvitysalue, joka on otettava huomioon yksityiskohtaisemmassa maankäytön suunnittelussa ja rakentamisen ohjauksessa. 
- Ohjeellinen meluaste, pohjoinen ratalinjaus.** Ohjeellinen sijainti ja tyyppi tarkentuvat rautatien jatkosuunnitelman yhteydessä.
- Pohjavesialue, E-luokka.** Pohjavesialue, jonka pohjavedestä pintavesi- tai maekosysteemi on suoraan riippuvainen.
- Kyläyleiskaava-alueen raja.**
- Yleiset määräykset**
- Kyläyleiskaava-alueen tarkemmassa suunnittelussa on pyrittävä eheyttämään kyliä ja vahvistamaan alueen kulttuuri- ja maisemallisia arvoja. Rakentaminen ja muut toimenpiteet tulee sovittaa kulttuuriperintöön ja arvokkaaseen maisemaan siten, että aluekohtaisuuksien arvot eivät vaarannu.**
- AP-, AP-u- ja AM-alueiden rakennuspäivien rakennustilua voidaan MRL 44 §:n nojalla myöntää suoraan tämän yleiskaavan perusteella. Muilla osin alue on suunniteltava alueella. Ennen rakennusluvnan myöntämistä on selvitettävä mahdolliset liikenteen aiheuttamat melu- ja värinähat sekä niiden vaikutus rakentamiseen.**
- Rakentamiseen sovellettujen alueiden rajoista ja rakennuspäivien yksityiskohtaisesta sijainnista kiinteistöllä voidaan poiketa ilman poikkeuslupamenettelyä pohjakartan tarkkuusvaatimusten puitteissa tai mikäli teiden ja rakennusten sijoittaminen ja maasto-olosuhteet sitä edellyttävät.**
- Jätevesihuolto tulee järjestää asianomaisten viranomaisten hyväksymällä tavalla noudattaen talousvesien käsittelyä koskevaa lainsäädäntöä ja Salo kaupungin ympäristösuojelunmääräyksiä. Alueella suositellaan liittymistä vesihuoltoverkkoon.**
- Keelanjoen ja Lokkilaanjoen ympäristössä rakentamisella, kuten tuerumulla tai muilla rakenteilla, ei saa aiheuttaa haittaa kaljan vaukkukselle.**
- Maaperän mahdollinen pilaantuneisuus on tutkittava tarkemman suunnitelman yhteydessä.**
- Radan meluaitojen ja muiden maisemaa muuttavien rakenteiden yksityiskohtaisessa suunnittelussa tulee huomioida alueen maiseman ja kulttuuriperintön arvojen huomioon ottamista. Yleiskaava-alueella rakentamisessa tulee noudattaa rakennusten muodon ja materiaalin suhteen alueittain yhtenäistä rakennustapaa.**

<b>SALO</b> MAANKÄYTTÖPALVELUT	
<b>HAJALAN KYLÄYLEISKAAVA</b>	
Kaavalla ohjataan Hajalan kylän alueen maankäyttöä ja rakentamista. Rakennustilua voi hakea suoraan tämän yleiskaavan perusteella kaavassa osoitetuille AP-, AP-u- ja AM-alueille (MRL 44 §).	
Kaupunkikehityslautakunta 19.6.2018 § 138; 26.1.2021 § 4 Kaavaluonnos nähtävillä 13.8.-11.9.2018 Kaupunginvaltuusto 8.2.2021 § 49; 17.5.2021 Kaavaehdotus nähtävillä 1.3.-30.3.2021 Kaupunginvaltuusto 24.5.2021	Diariinumero 1805/10.02.02.00/2013 Arkistoinnimeri Mittakaava 1 : 8 000 /A0 1 : 16 000/A2
Timo Alhoke, yleiskaavapäällikkö	Marjo Saukkonen, yleiskaava-arkkitehti