


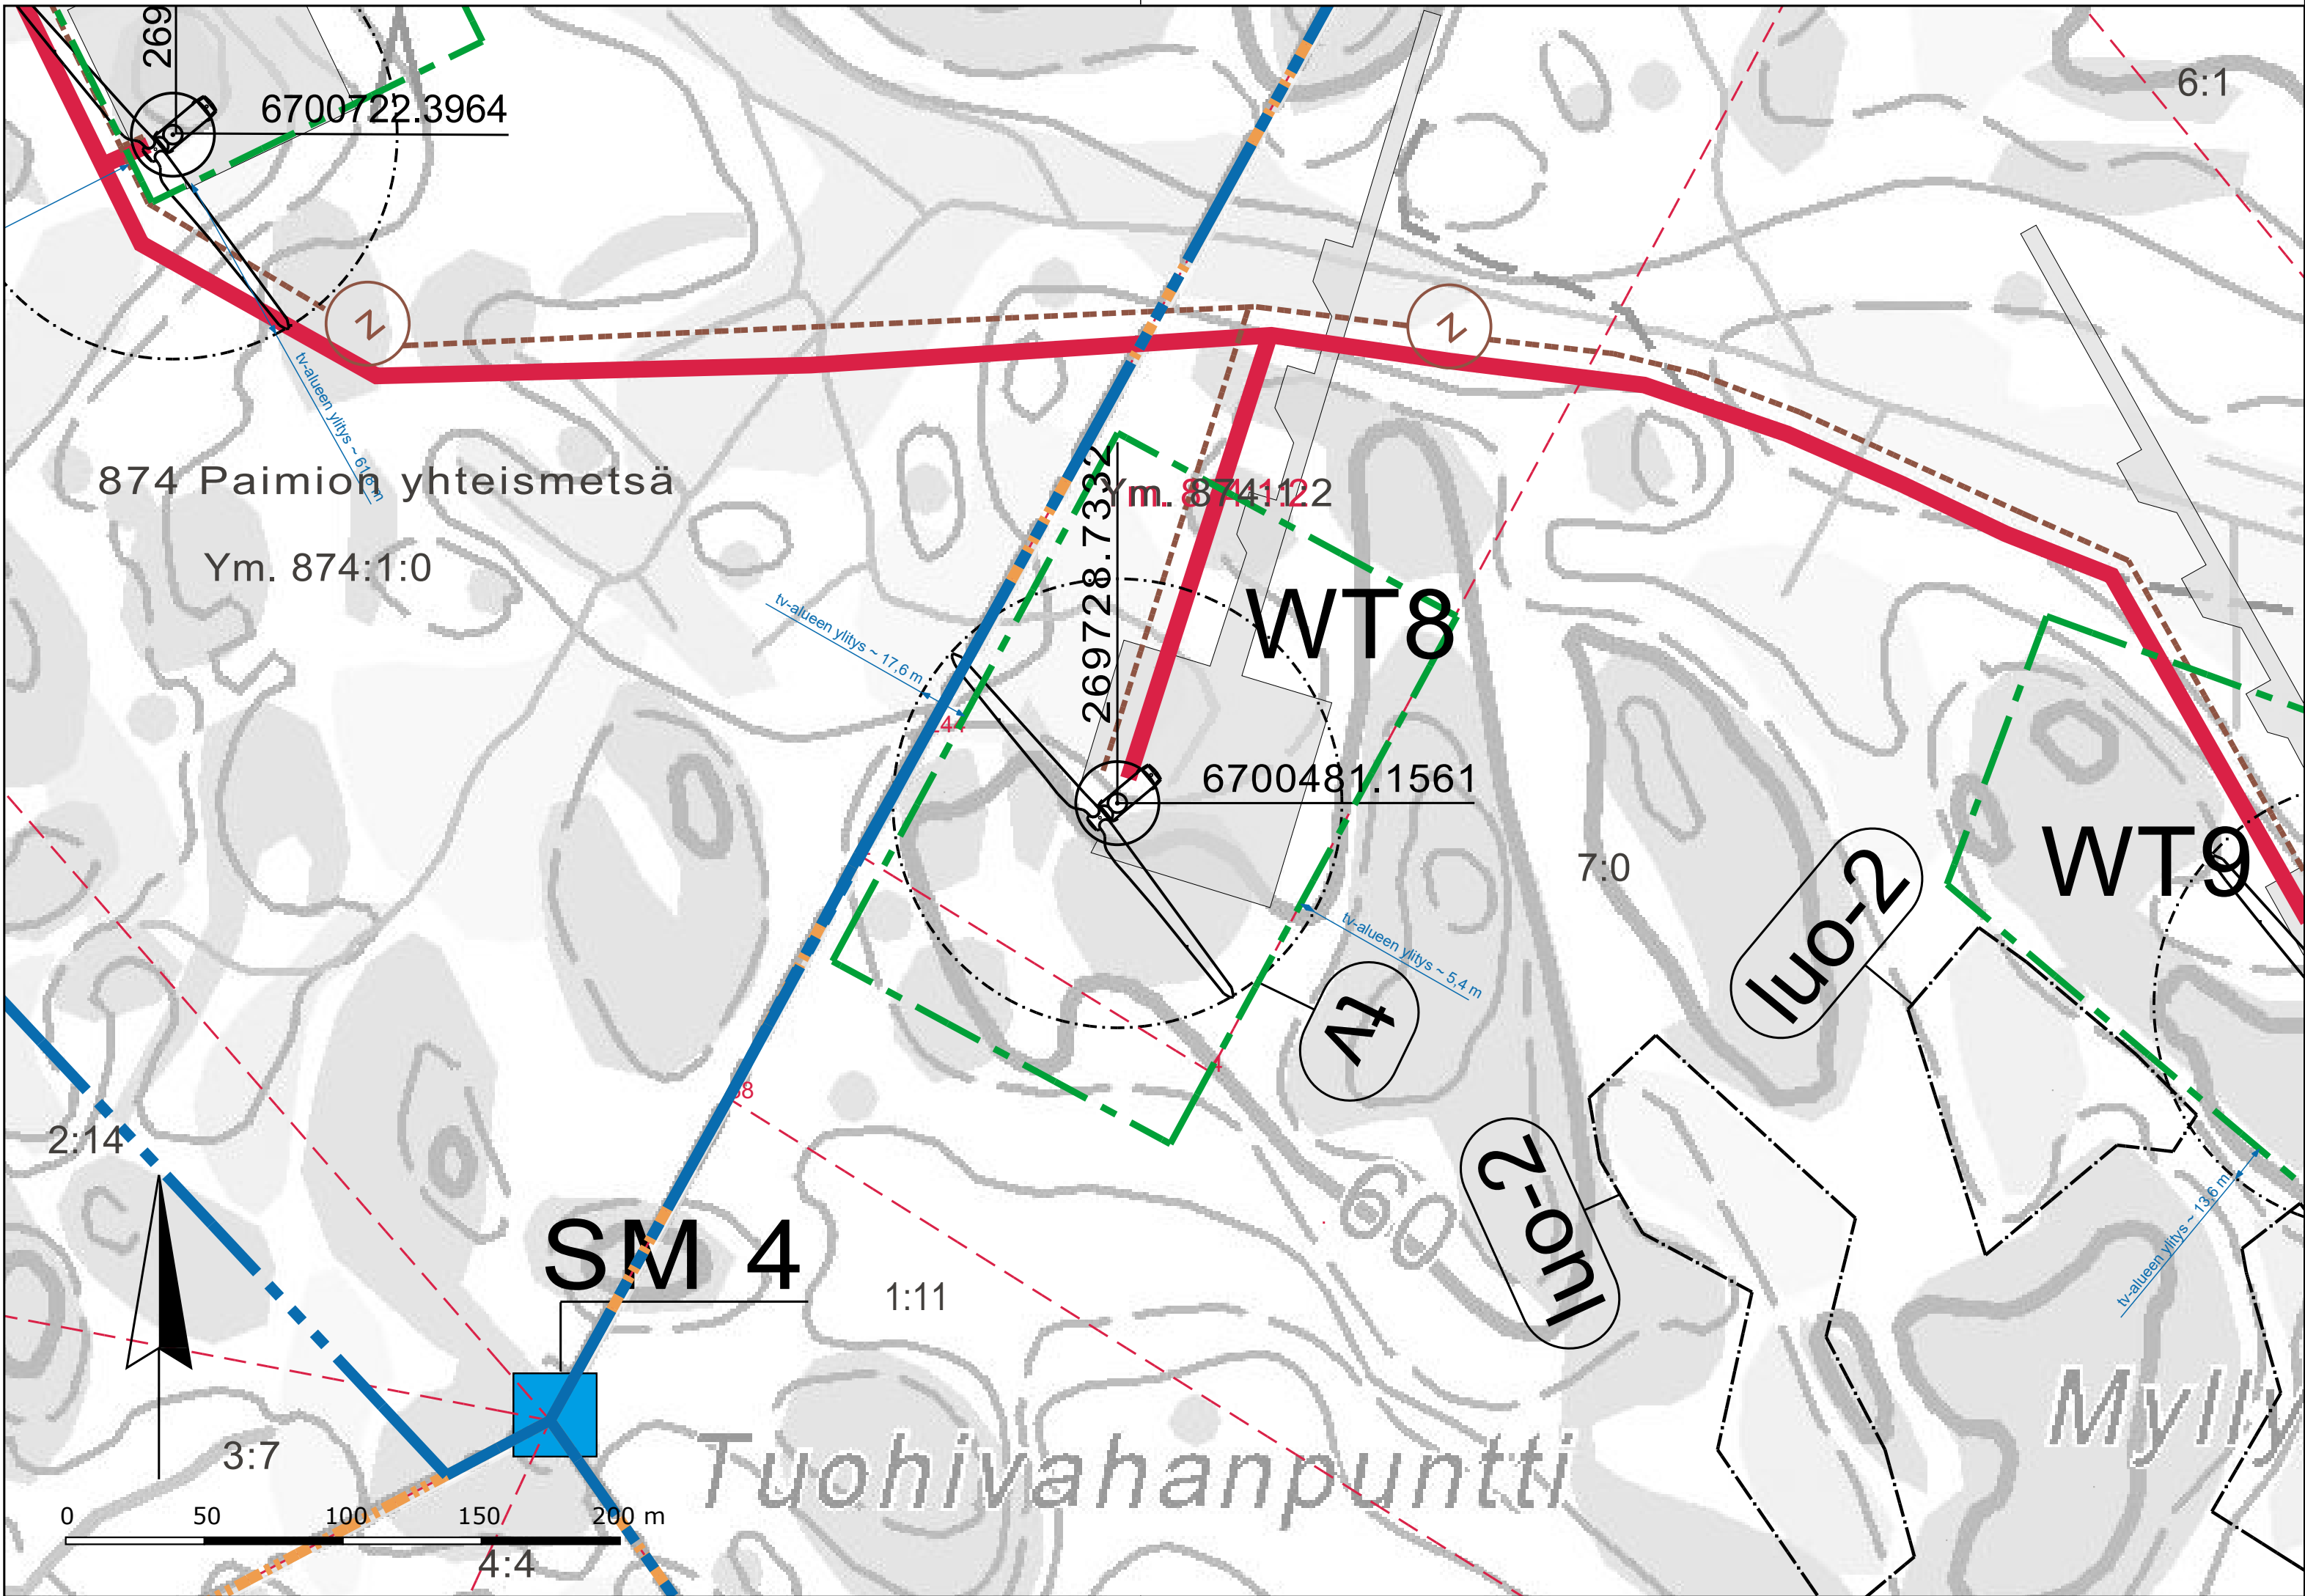

Merkintöjen selitykset

Nykyinen/parannettava tieyhteys.

Ohjeellinen uusi tieyhteys.

Ohjeellinen tuulivoimalan sijainti ja alue, jolle tuulivoimalan roottorin siivet ulottuvat. Roottorin halkaisija 162 m.

Alustava voimalan nosto- ja asennusalue, tarkentuu myöhemmin.

tv-alueen ylitys ~ 13,6 m

tv

Yleiskaavassa osoitetun tv-alueen ylitys.

luo-2

Tuulivoimaloiden alue.

luo-2

Luonnon monimuotoisuuden kannalta erityisen tärkeä alue. Metsälain mukainen erityisen tärkeä elinympäristö.

SM 2

Muinaismuisto

Yleiskaava-alueen raja.

z

Ohjeellinen uusi maakaapeli.

Kunnanraja

K.osa/Kylä	Kortteli/Tila	Tontti/Reknro	Viranomaisten merkintöjä			
		7:0				
Rakennustoimenpide			Koordinaattijärjestelmä		Kork. järj.	
			ETRS-TM35			
Rakennuskohteen nimi ja osoite			Piirustuksen sisältö		Mittakaava	
Huso-Pöylän tuulivoimapuisto, Salo			Asemapiirustus WT8		1:2000	
			Voimala: V162 - 5,6MW			
			x= 6700481.1561 y= 269728.7332			
RAMBOLL Ramboll Finland Oy Pakkahuoneenaukio 2, 33101 Tampere			Suunn.ala	Työnro	Piirustuskoko	
					1:2000	
			Piirustusno		Muutos	
			3			
Suunn.(nimi, tutkinto, allekirjoitus)			Piirt.	Hyv.	Pvm	
Marko Olli			MPel	Marko Olli	10.6.2021	

