


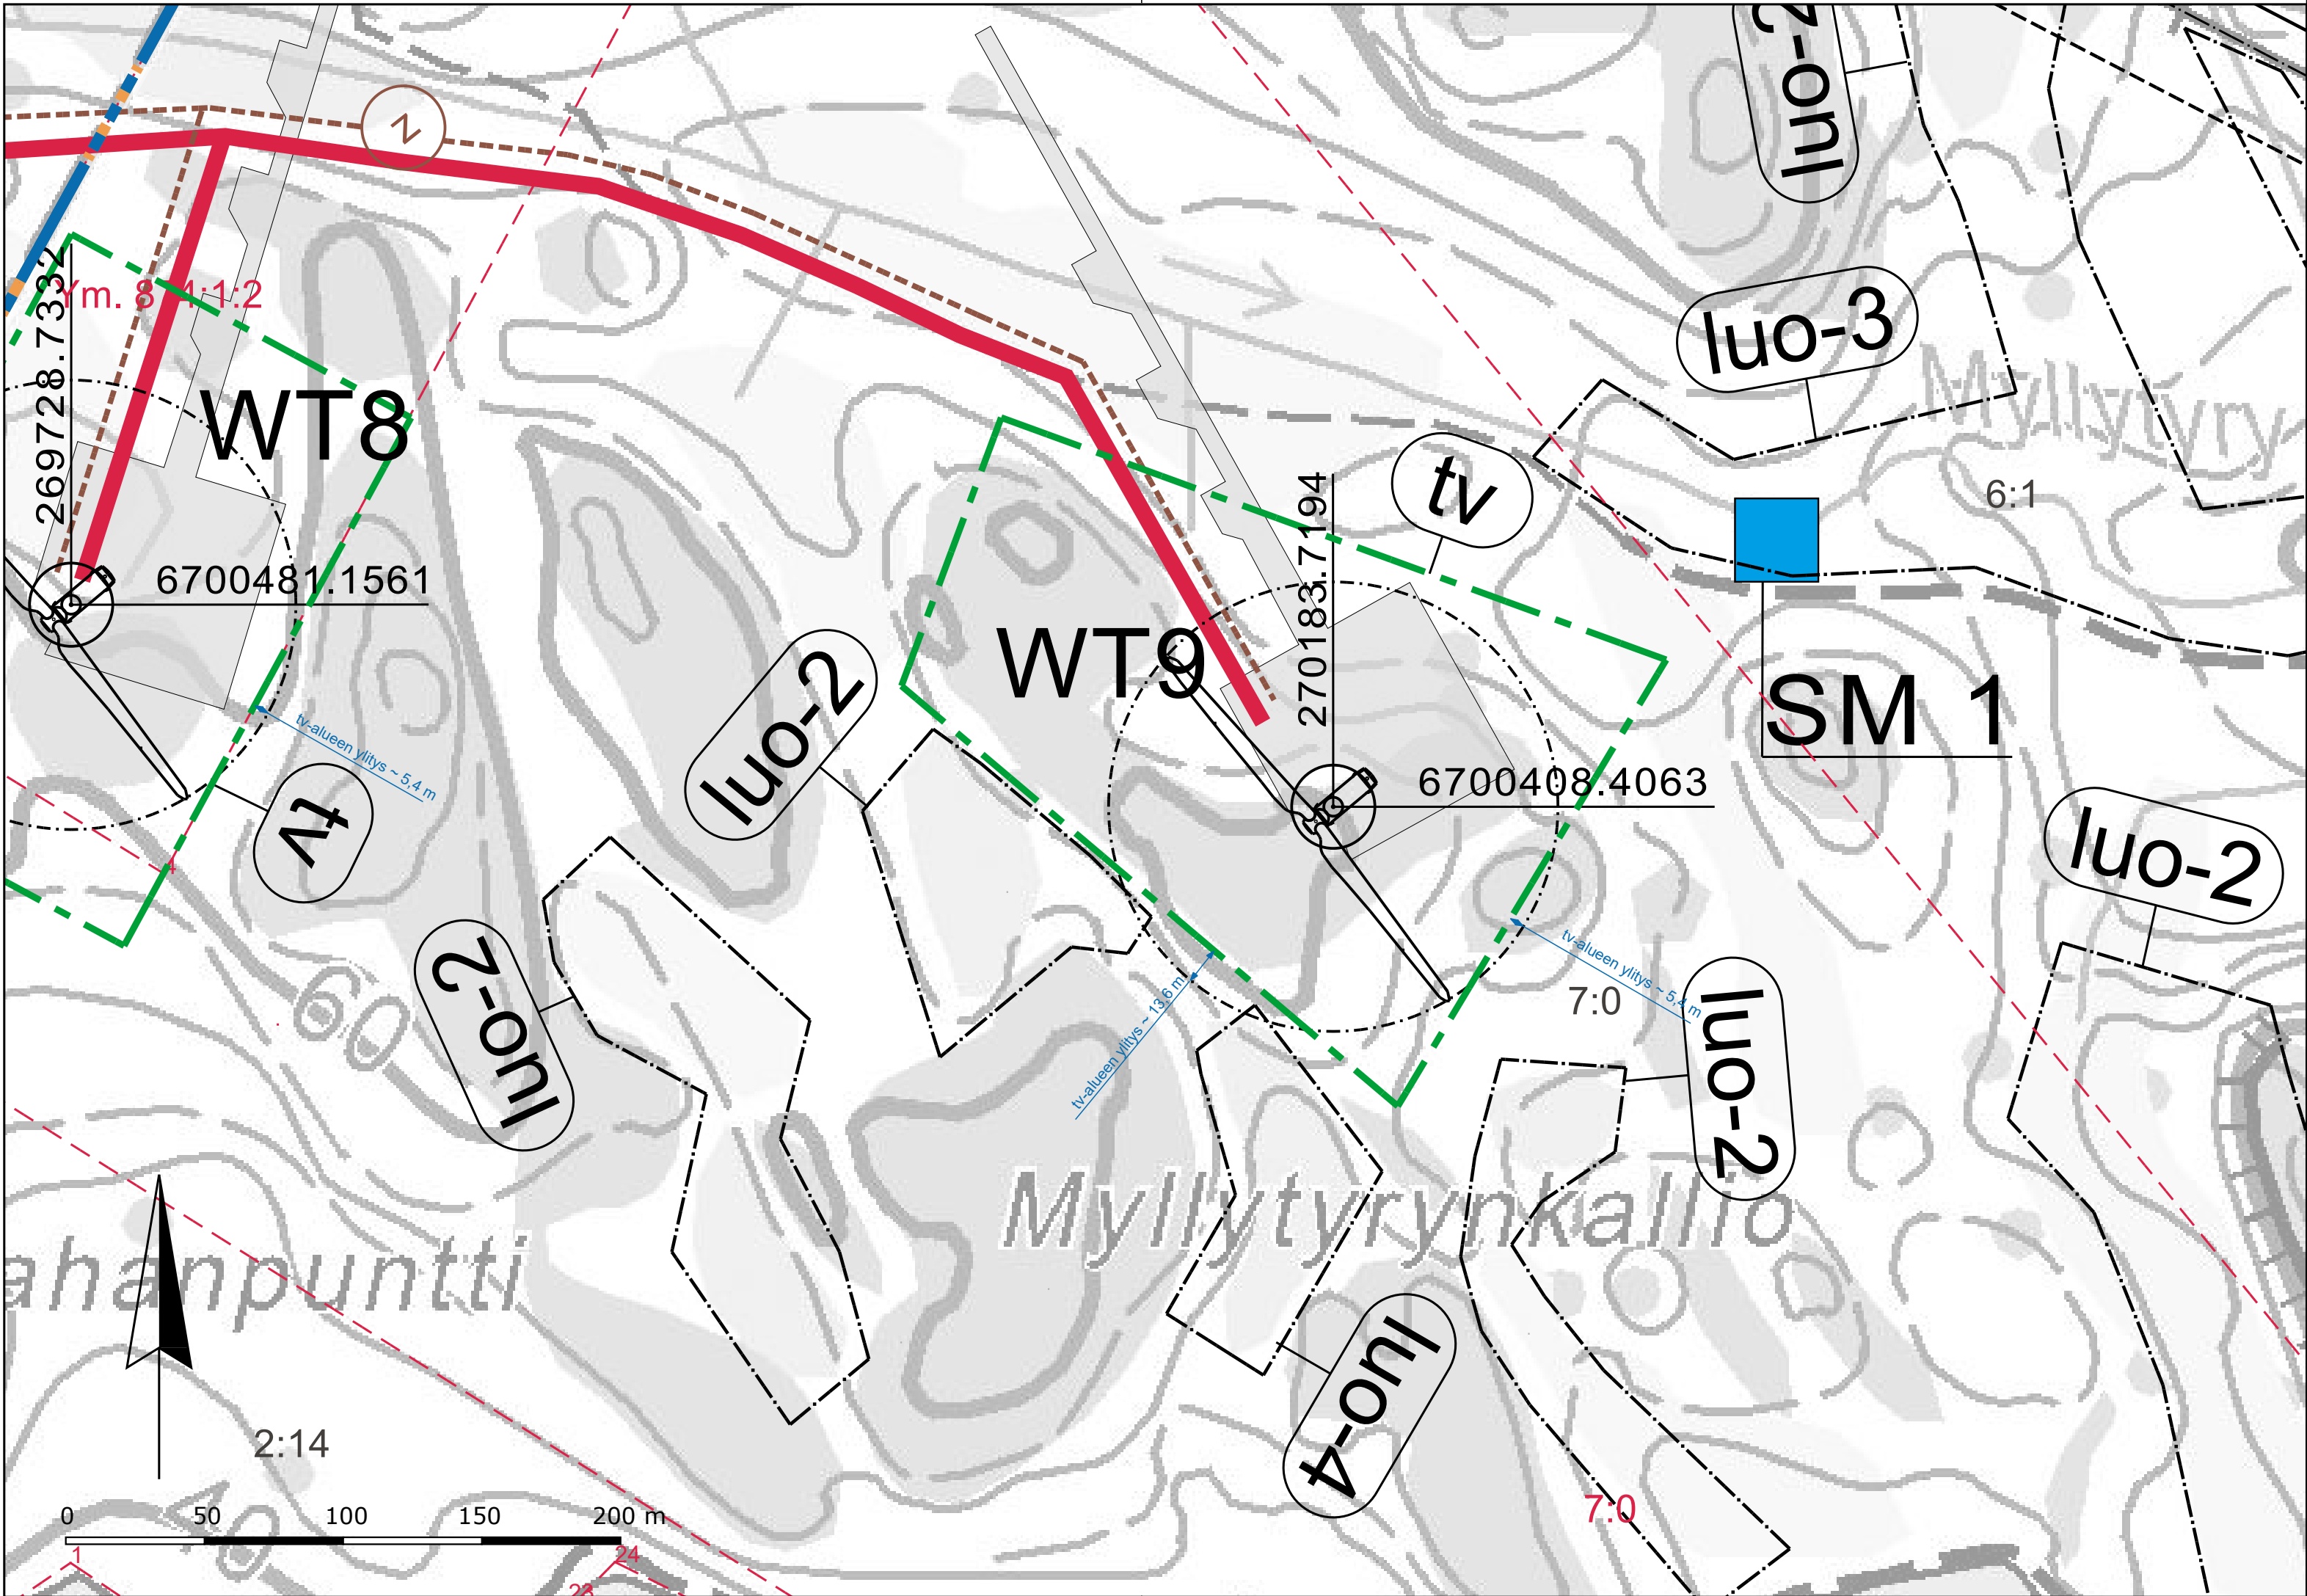

Merkintöjen selitykset

Nykyinen/parannettava tieyhteys.

Ohjeellinen uusi tieyhteys.

Ohjeellinen tuulivoimalan sijainti ja alue, jolle tuulivoimalan roottorin siivet ulottuvat. Roottorin halkaisija 162 m.

Alustava voimalan nosto- ja asennusalue, tarkentuu myöhemmin.

tv-alueen ylitys ~ 13,6 m

Yleiskaavassa osoitetun tv-alueen ylitys.

tv

Tuulivoimaloiden alue.

luo-2

Luonnon monimuotoisuuden kannalta erityisen tärkeä alue. Metsälain mukainen erityisen tärkeä elinympäristö.

luo-3

Luonnon monimuotoisuuden kannalta erityisen tärkeä alue. Vesilain tarkoittama luonnontilaisena säilytettävä pienvesi.

luo-4

Luonnon monimuotoisuuden kannalta erityisen tärkeä alue. Paikallinen huomionarvoinen luontokohde.

SM 2

Muinaismuisto

Yleiskaava-alueen raja.

Z

Ohjeellinen uusi maakaapeli.

Kunnanraja

K.osa/Kylä	Kortteli/Tila	Tontti/Reknro	Viranomaisten merkintöjä	
Rakennustoimenpide		7:0	Koordinaattijärjestelmä	Kork. järj.
			ETRS-TM35	
Rakennuskohteen nimi ja osoite			Piirustuksen sisältö	Mittakaava
Huso-Pöylän tuulivoimapuisto, Salo			Asemapiirustus WT9 Voimala: V162 - 5,6MW x= 6700408.4063 y= 270183.7194	1:2000
Suunn.ala		Työnro	Piirustuskoko	
Ramboll Finland Oy Pakkahuoneenaukio 2, 33101 Tampere			1:2000	
Piirustusno		Muutos		
4				
Suunn.(nimi, tutkinto, allekirjoitus)		Piirt.	Hyv.	Pvm
Marko Olli		MPel	Marko Olli	10.6.2021