


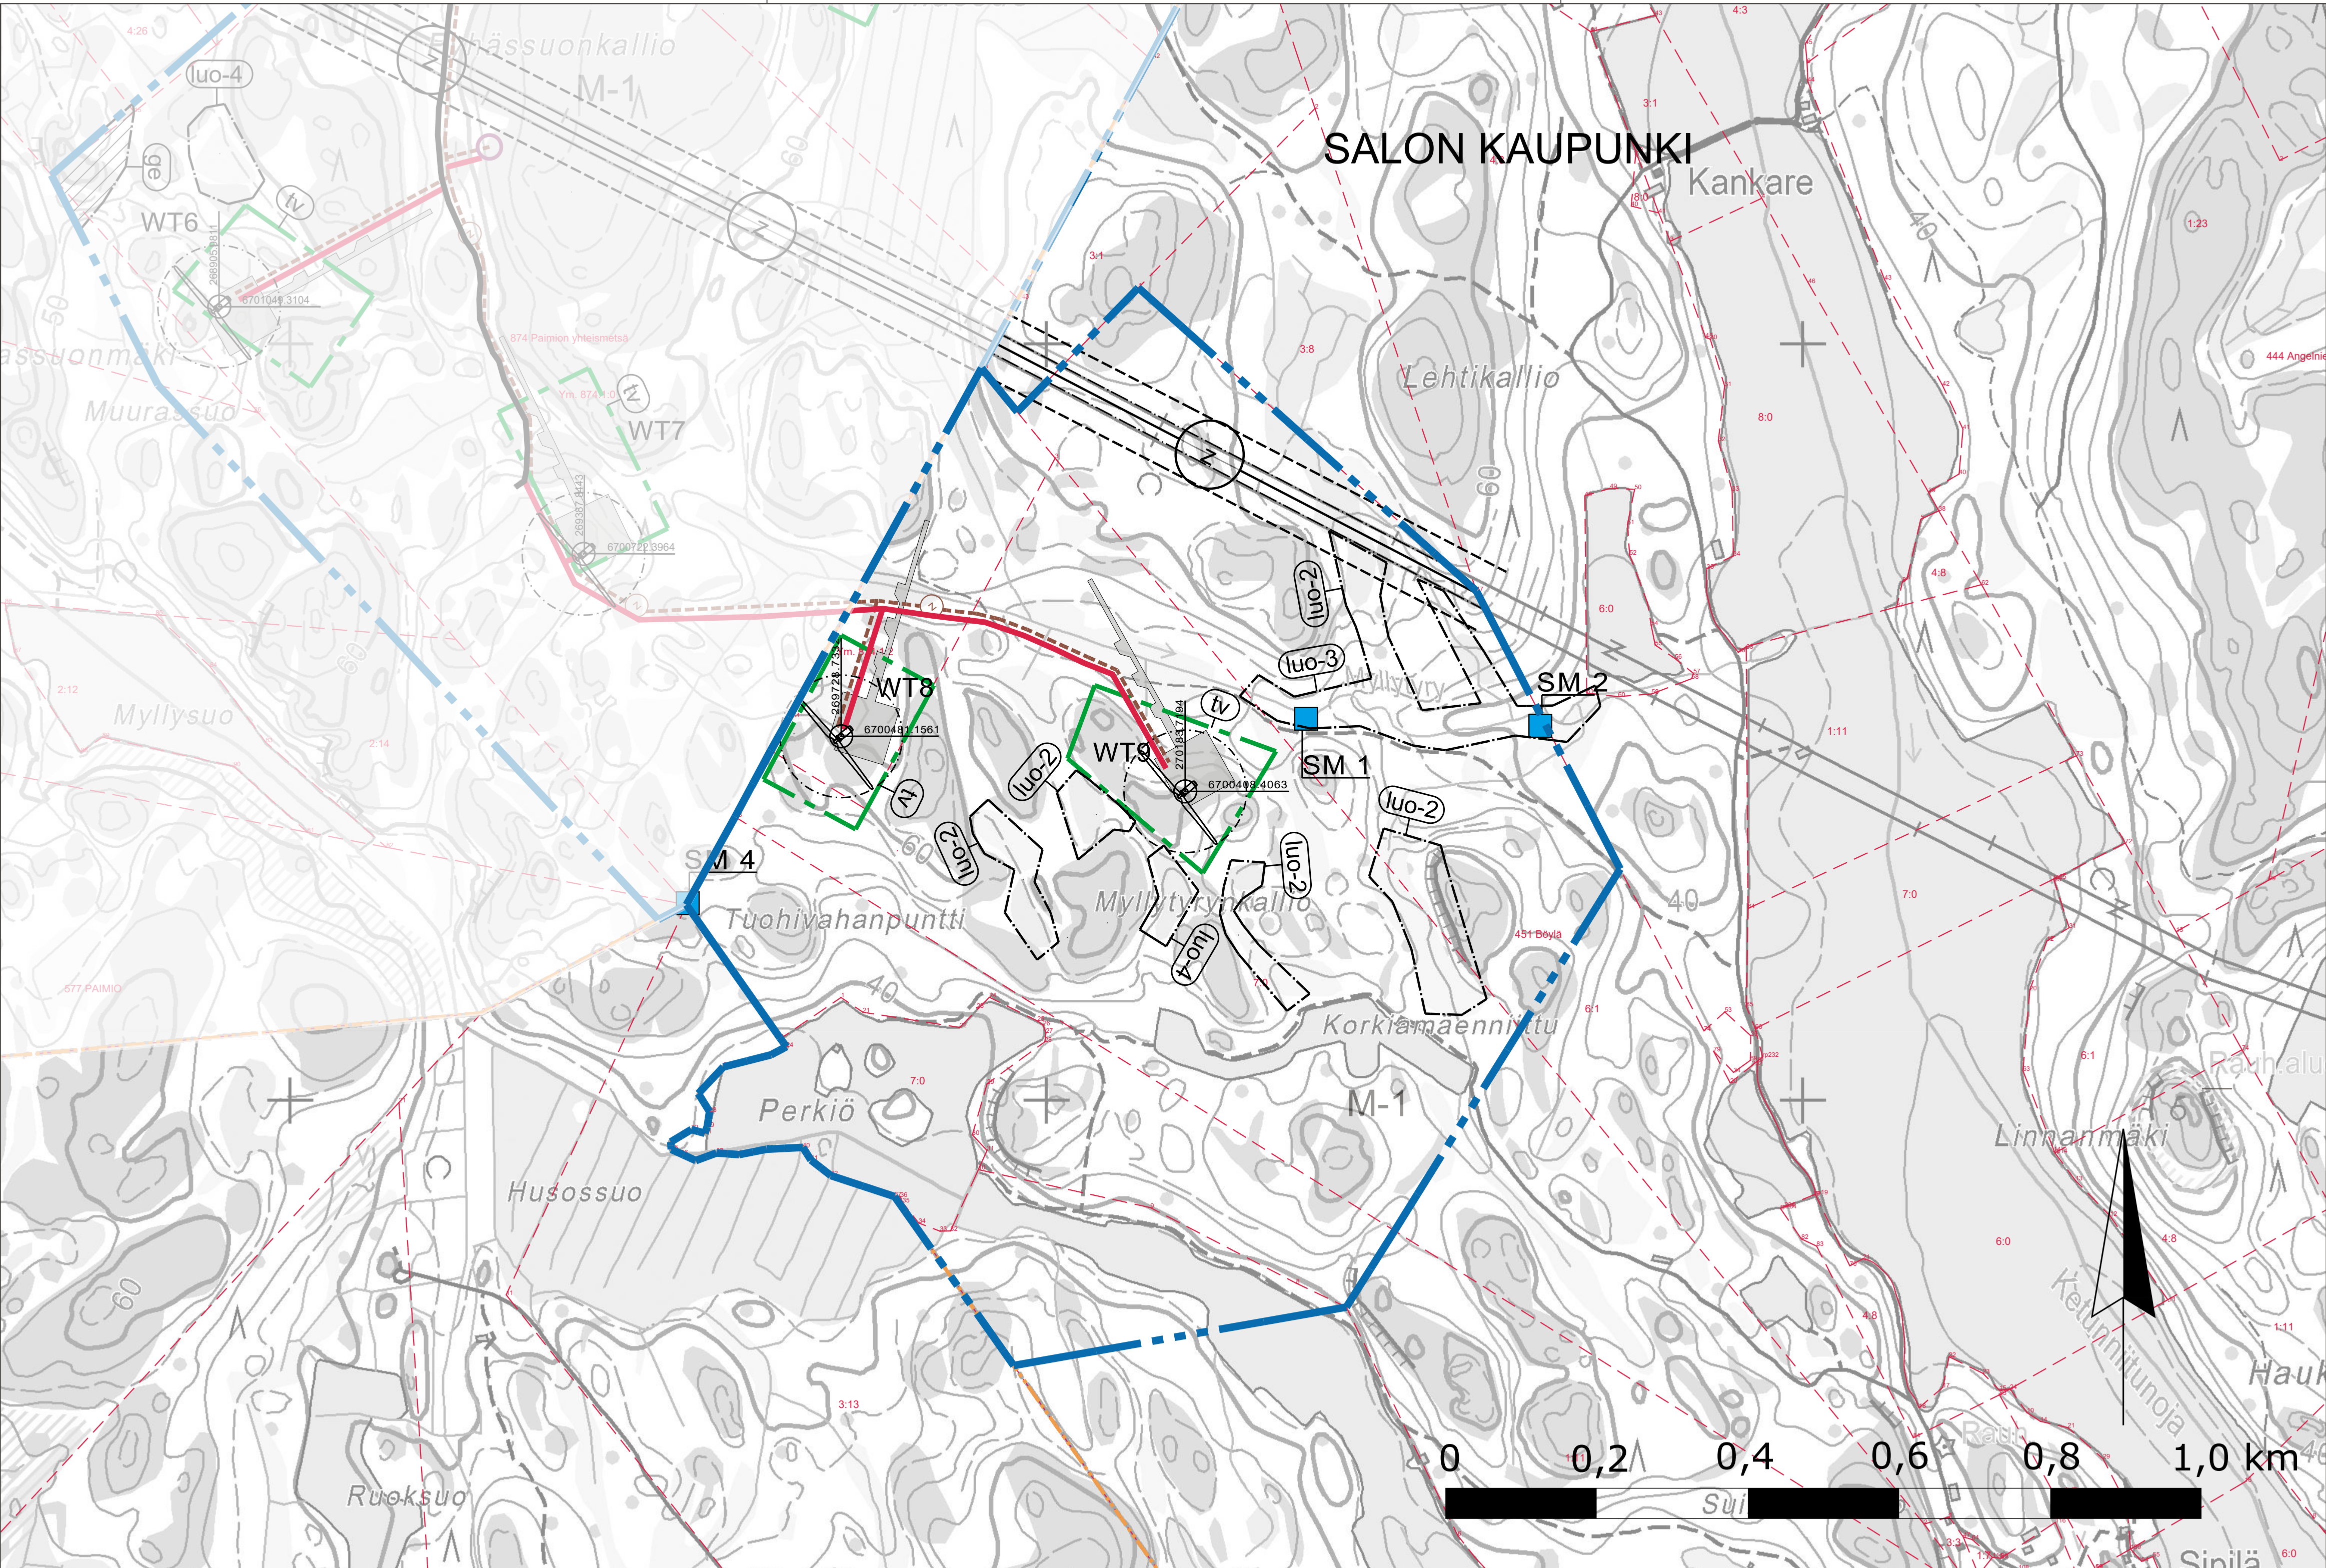

Merkintöjen selitykset

Nykyinen/parannettava tieyhteys.

Ohjeellinen uusi tieyhteys.

Alustava voimalan nosto- ja asennusalue, tarkentuu myöhemmin.

Ohjeellinen tuulivoimalan sijainti ja alue, jolle tuulivoimalan roottorin siivet saattavat ulottua.

Tuulivoimaloiden alue.

Luonnon monimuotoisuuden kannalta erityisen tärkeä alue. Metsälain mukainen erityisen tärkeä elinympäristö.

Luonnon monimuotoisuuden kannalta erityisen tärkeä alue. Vesilain tarkoittama luonnontilaisena säilytettävä pienvesi.

Luonnon monimuotoisuuden kannalta erityisen tärkeä alue. Paikallinen huomionarvoinen luontokohde.

Yleiskaava-alueen raja.

Maa- ja metsätalousvaltainen alue.

Muinaismuisto

Johto tai linja.

Ohjeellinen uusi maakaapeli.

Kunnanraja

| Voimala | x-koordinaatti | y-koordinaatti |
|---------|----------------|----------------|
| WT8     | 6700481.1561   | 269728.7332    |
| WT9     | 6700408.4063   | 270183.7194    |

|                                                              |               |              |                          |               |
|--------------------------------------------------------------|---------------|--------------|--------------------------|---------------|
| K.osa/Kylä                                                   | Kortteli/Tila | Tontti/Rekno | Viranomaisten merkintöjä |               |
| Rakennustoimenpide                                           |               |              | Koordinaattijärjestelmä  | Kork. järj.   |
|                                                              |               |              | ETRS-TM35                |               |
| Rakennuskohteen nimi ja osoite                               |               |              | Piirustuksen sisältö     | Mittakaava    |
| Huso-Pöylän tuulivoimapuisto, Salo                           |               |              | SUUNNITELMAKARTTA        | 1:5000        |
| <br>Ramboll Finland Oy<br>Pakkahuoneenaukio 2, 33101 Tampere |               |              | Suunn.ala                | Työnro        |
|                                                              |               |              | Piirustusnro             | Piirustuskoko |
|                                                              |               |              |                          | Muutos        |
|                                                              |               |              |                          |               |
| Suunn.(nimi, tutkinto, allekirjoitus)                        |               |              | Piirt.                   | Hyv.          |
| Marko Olli                                                   |               |              | MPel                     | Marko Olli    |
|                                                              |               |              |                          | Pvm           |
|                                                              |               |              |                          | 10.6.2021     |