


















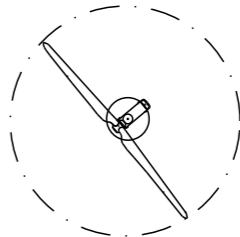
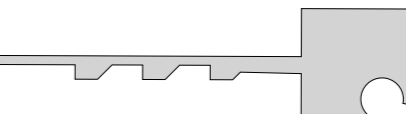


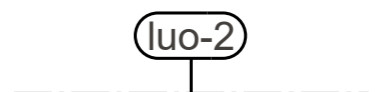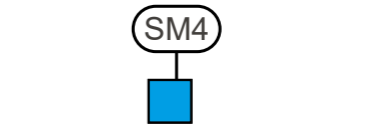

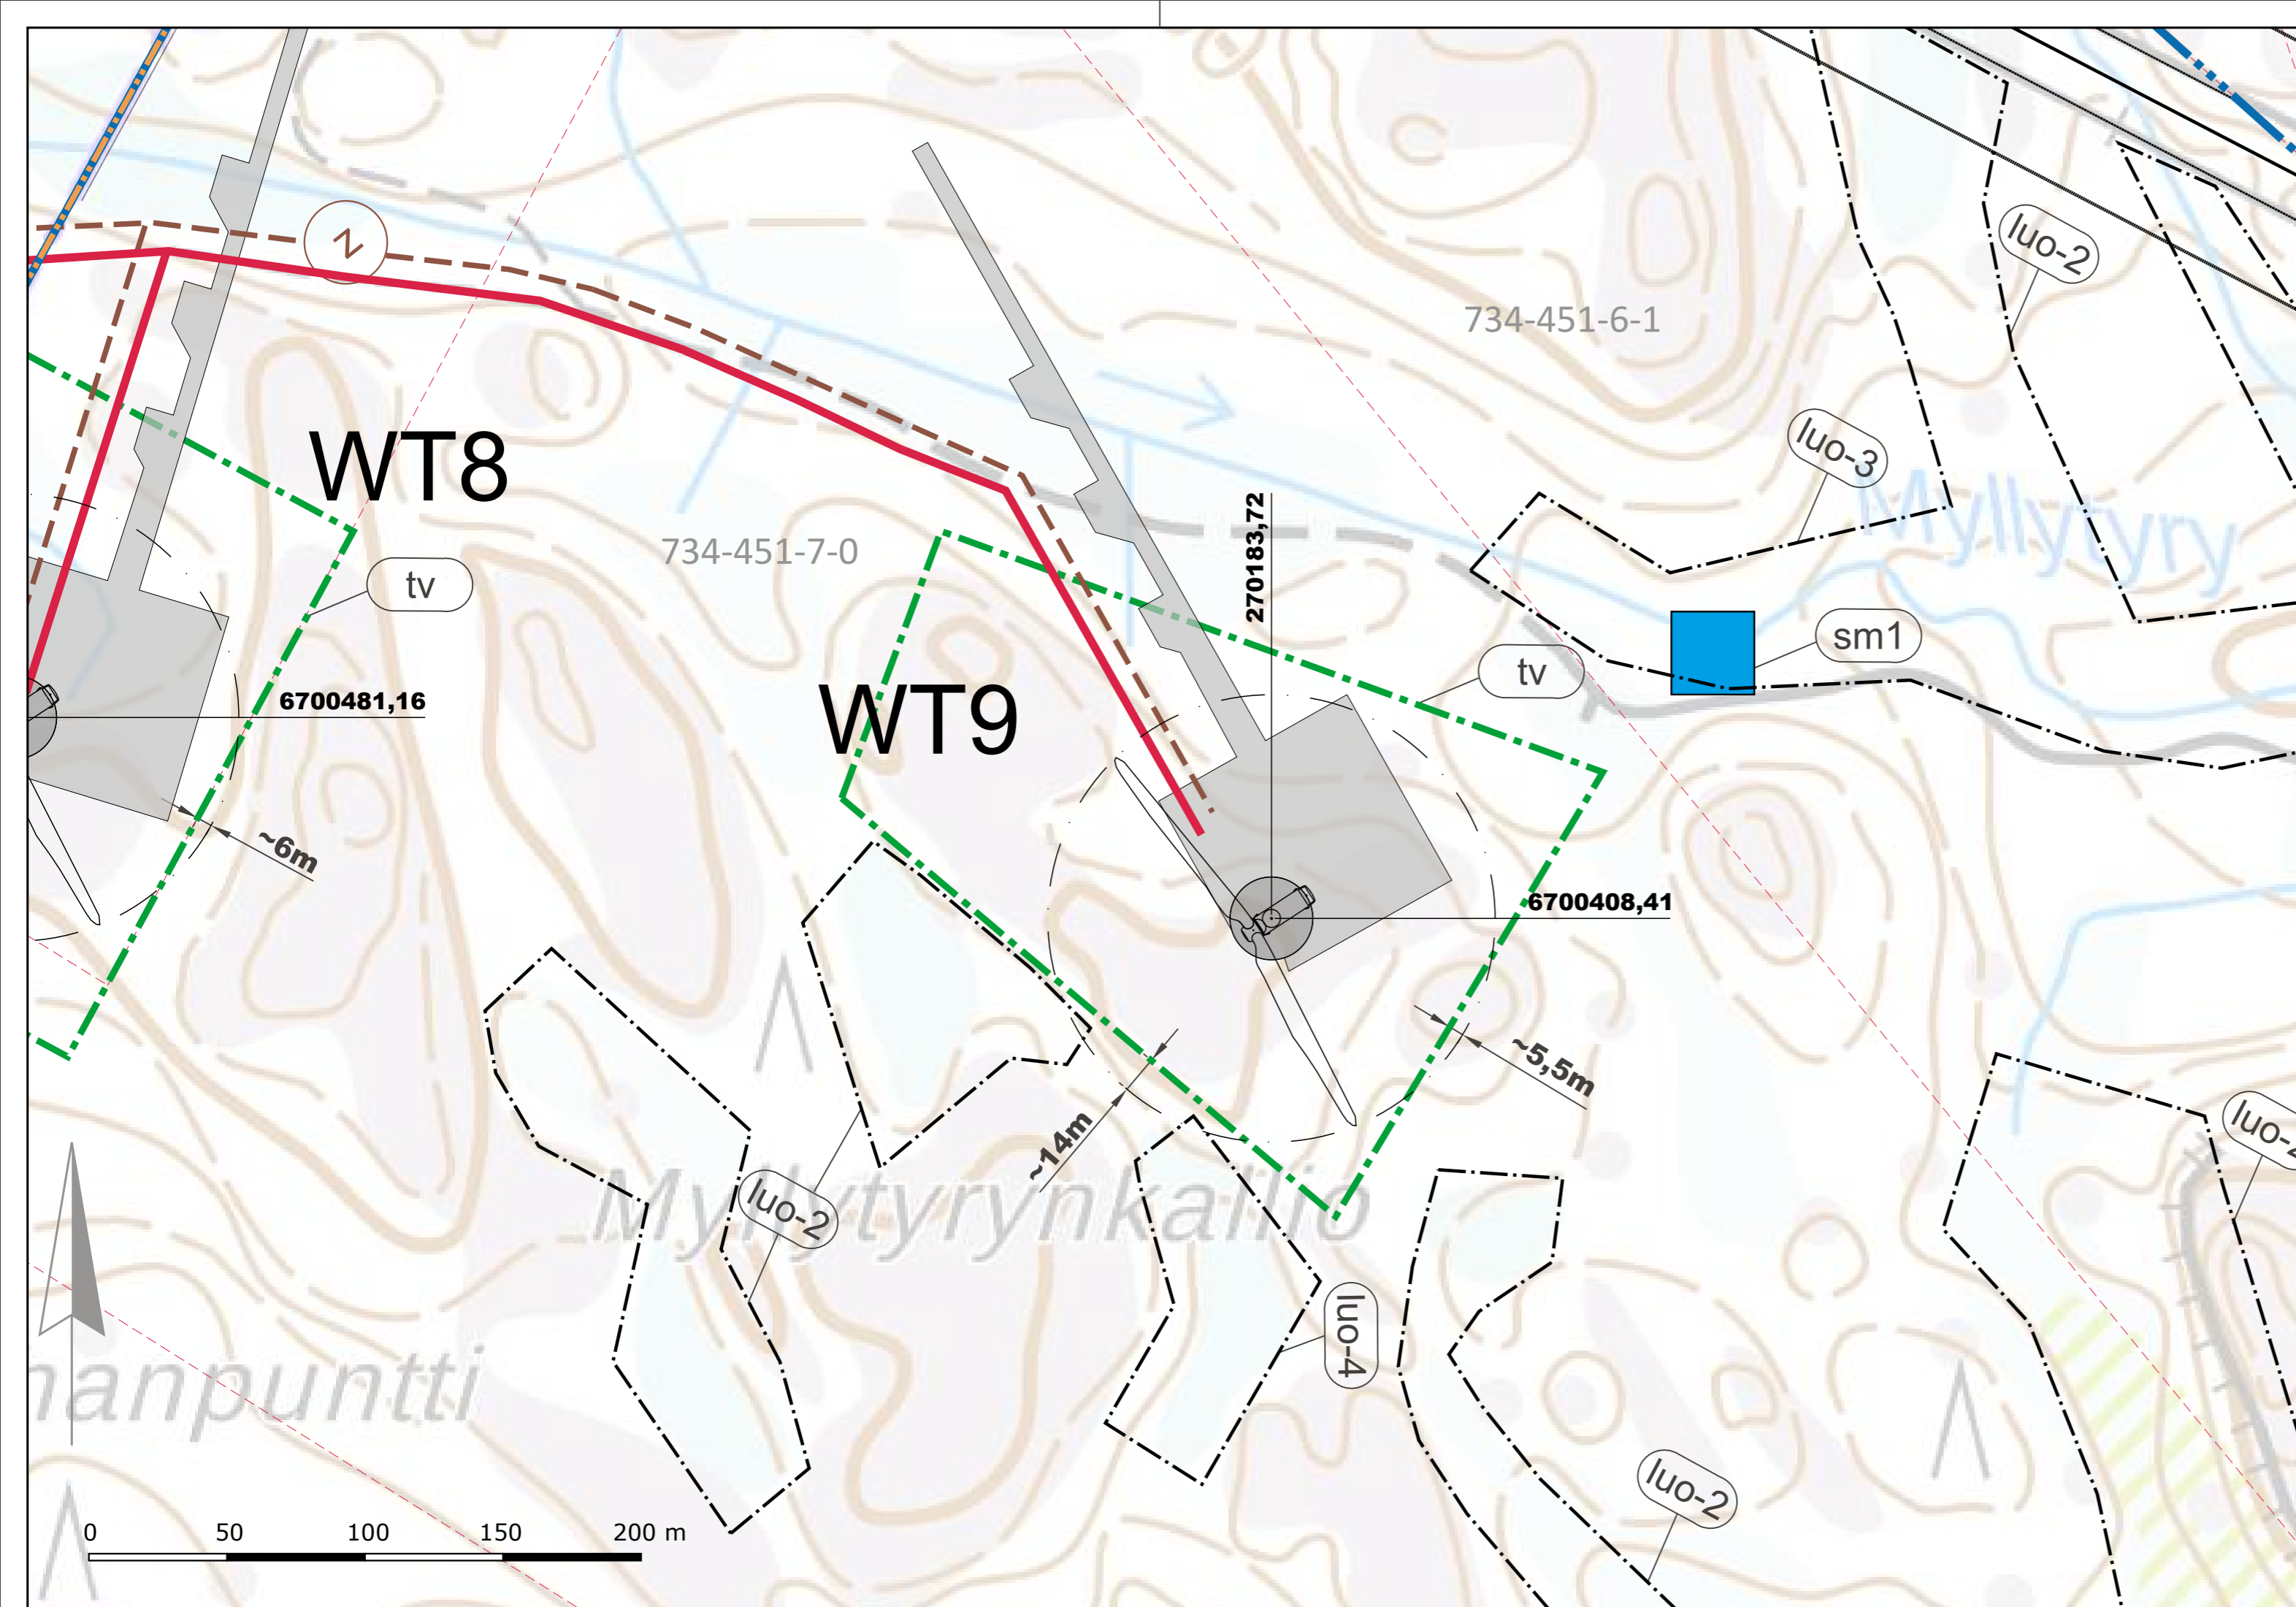

- Merkintöjen selitykset**
-  Nykyinen/parannettava tieyhteys.
  -  Ohjeellinen uusi tieyhteys.
  -  Ohjeellinen tuulivoimalan sijainti ja alue, jolle tuulivoimalan roottorin siivet ulottuvat. Roottorin halkaisija 162 m.
  -  Alustava voimalan nosto- ja asennusalue, tarkentuu myöhemmin.
  -  Yleiskaavassa osoitetun tv-alueen ylitys.
  -  Tuulivoimaloiden alue.
  -  Luonnon monimuotoisuuden kannalta erityisen tärkeä alue. Metsälain mukainen erityisen tärkeä elinympäristö.
  -  Muinaismuisto
  -  Yleiskaava-alueen raja.
  -  Ohjeellinen uusi maakaapeli.
  -  Kunnanraja

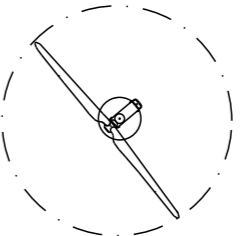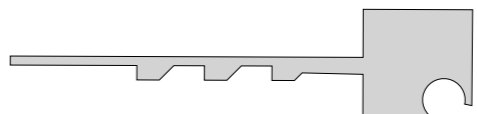K.osa/Kylä	Kortteli/Tila	Tontti/Reknro	Viranomaisten merkintöjä	
		734-874-1-2	Koordinaattijärjestelmä	Kork. järj.
Rakennustoimenpide			ETRS-TM35fin	
Rakennuskohteen nimi ja osoite			Piirustuksen sisältö	Mittakaava
Huso-Pöylän tuulivoimapuisto			Asemapiirustus WT8	1:2000
Salo			Voimala: V162 - 5,6MW	
	Ramboll Finland Oy Pakkahuoneenaukio 2, 33101 Tampere		Suunn.ala	Työnro
				15123891
			Piirustusno	Muutos
			<b>WT8</b>	
Suunn.(nimi, tutkinto, allekirjoitus)			Piirt.	Hyv.
Marko Olli			TKos	Pvm
				17.2.2022

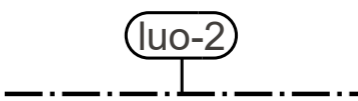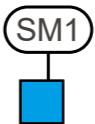

Merkintöjen selitykset

-  Nykyinen/parannettava tieyhteys.
-  Ohjeellinen uusi tieyhteys.
-  Ohjeellinen tuulivoimalan sijainti ja alue, jolle tuulivoimalan roottorin siivet ulottuvat. Roottorin halkaisija 162 m.
-  Alustava voimalan nosto- ja asennusalue, tarkentuu myöhemmin.
-  Yleiskaavassa osoitetun tv-alueen ylitys.
-  Tuulivoimaloiden alue.
-  Luonnon monimuotoisuuden kannalta erityisen tärkeä alue. Metsälain mukainen erityisen tärkeä elinympäristö.
-  Muinaismuisto
-  Yleiskaava-alueen raja.
-  Ohjeellinen uusi maakaapeli.
-  Kunnanraja

K.osa/Kylä	Kortteli/Tila	Tontti/Rekno	Viranomaisten merkintöjä	
		734-451-7-0	Koordinaattijärjestelmä	Kork. järj.
Rakennustoimenpide			ETRS-TM35fin	
Rakennuskohteen nimi ja osoite			Piirustuksen sisältö	Mittakaava
Huso-Pöylän tuulivoimapuisto			Asemapiirustus WT9	1:2000
Salo			Voimala: V162 - 5,6MW	
	Ramboll Finland Oy	Suunn.ala	Työnro	Piirustuskoko
	Pakkahuoneenaukio 2, 33101 Tampere		15123891	
		Piirustusno	<b>WT9</b>	
		Piirt.	Hyv.	Pvm
Marko Olli		TKos		17.2.2022