


Merkit	Muutos	Pvm	Summ.	Tark.
Hankkeen nimi		<b>MATHILDEDALIN KYLÄTIE LUONNOS</b>		
Pirustuksen sisältö		KYLÄTIEN ASEMAPIIRUSTUS		
<b>RAMBOLL</b>		Ramboll PL25, Itäeshailintokuja 3 02601 ESPOO puh. 020 755 611 fax. 020 755 6201		LUONNOS 24.01.2022
Pvm	Summ.	Pvm		
24.01.2022	Darius Colin Proj.pääll. Kari Hillo			
Tiiviskäytännöt		Mittakaava	Pirustustoim	
		1:1000	-	




Uusi liikennemerkki /  
siirrettävä  
liikennemerkki



Maastossa oleva  
liikennemerkki,  
poistetaan

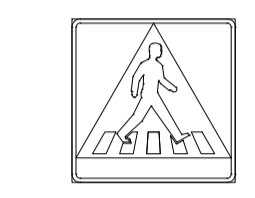

Maastossa oleva  
liikennemerkki,  
säilytetään

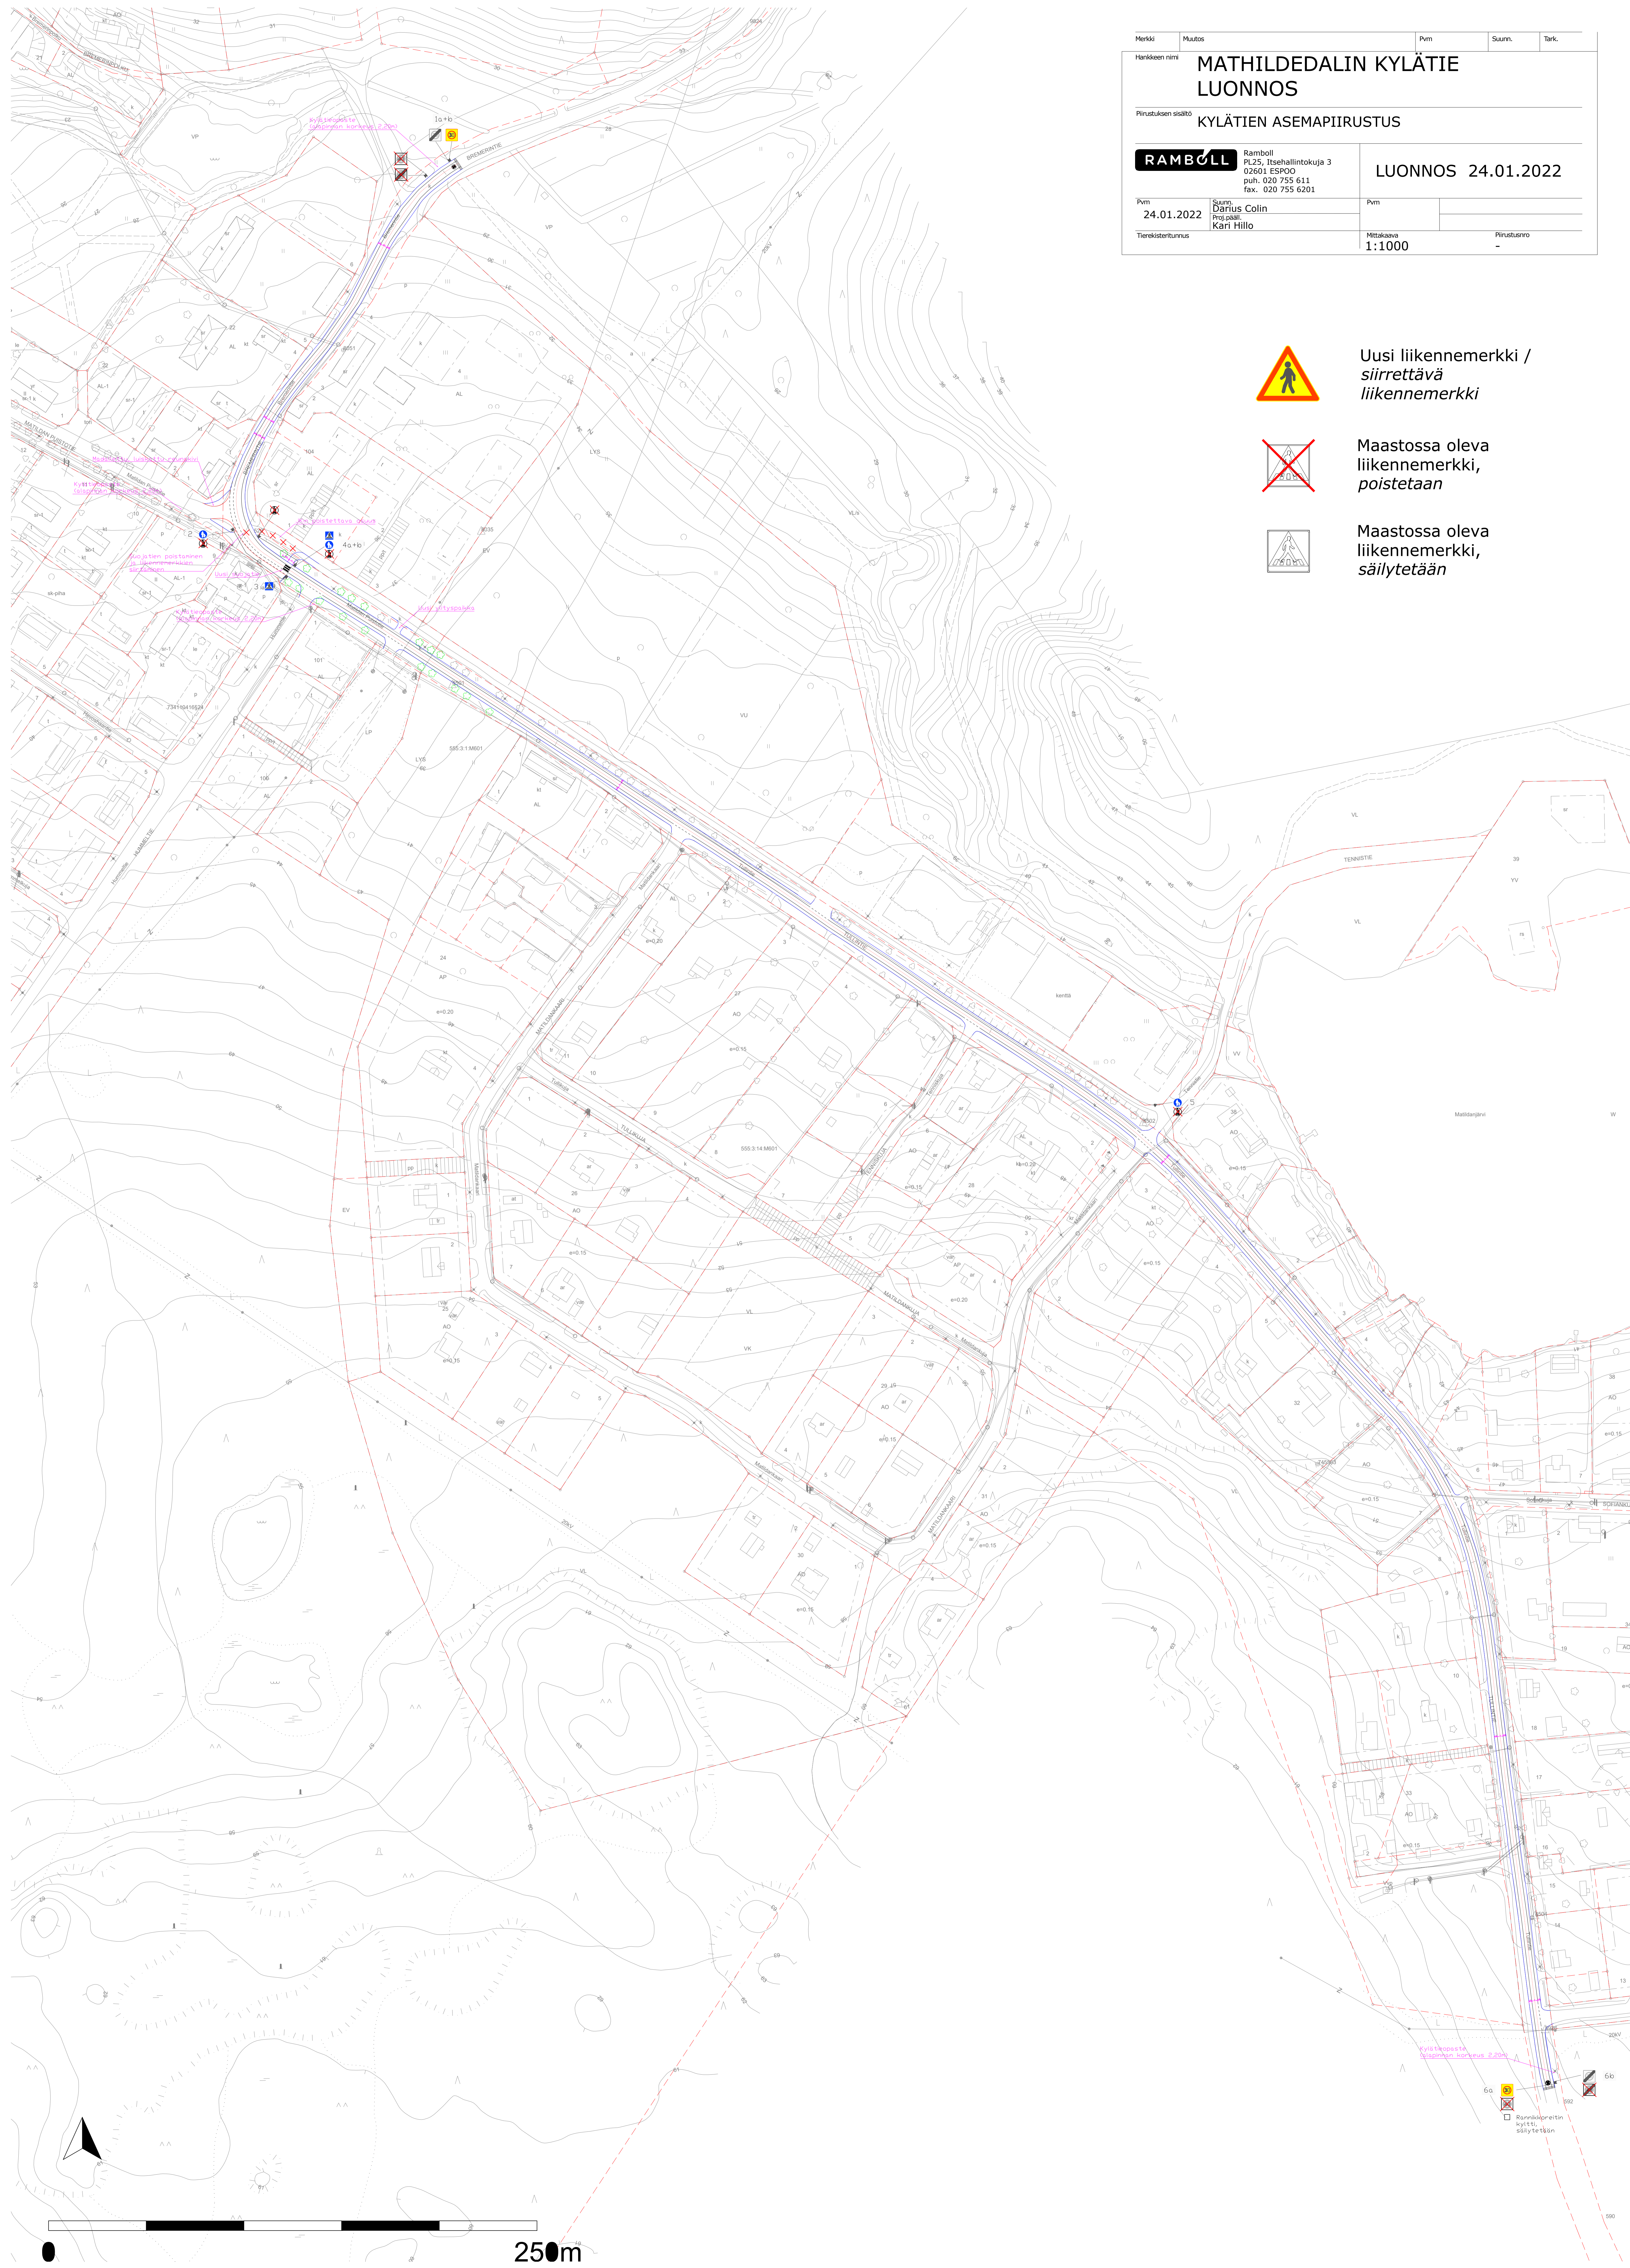

250m