



- Kaivalueen raja
- Ottamisaalueen raja
- Tukitoimintojen alue; työkoneiden säilytys
- Maisemaitu alue
- Natura-alueen raja
- Oton aikainen tie

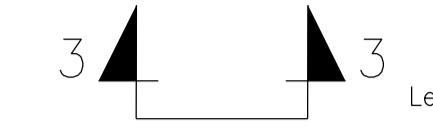

Rakennuskohde SAINT-GOBAIN FINLAND OY KIIKALA, HIEKKA-ALUE SALO	Piirustuksen sisältö NYKYTILANNE ASEMAPIIRUSTUS	Mittakaavat 1:2000
Osmontie 34, PL 950, 00601 Helsinki Puh. 0104090, www.fcg.fi		Suunnitteluala, työnnumero ja piirustuksen numero Muutos
Päiväys 31.8.2021 Pääsuunn. M.Aittola		YMS P36992P001 201 Tiedosto
Hyv. M.Aittola		Suunn./Piirt. T.Aholainen Tarkastaja Yhteyshenkilö M.Aittola

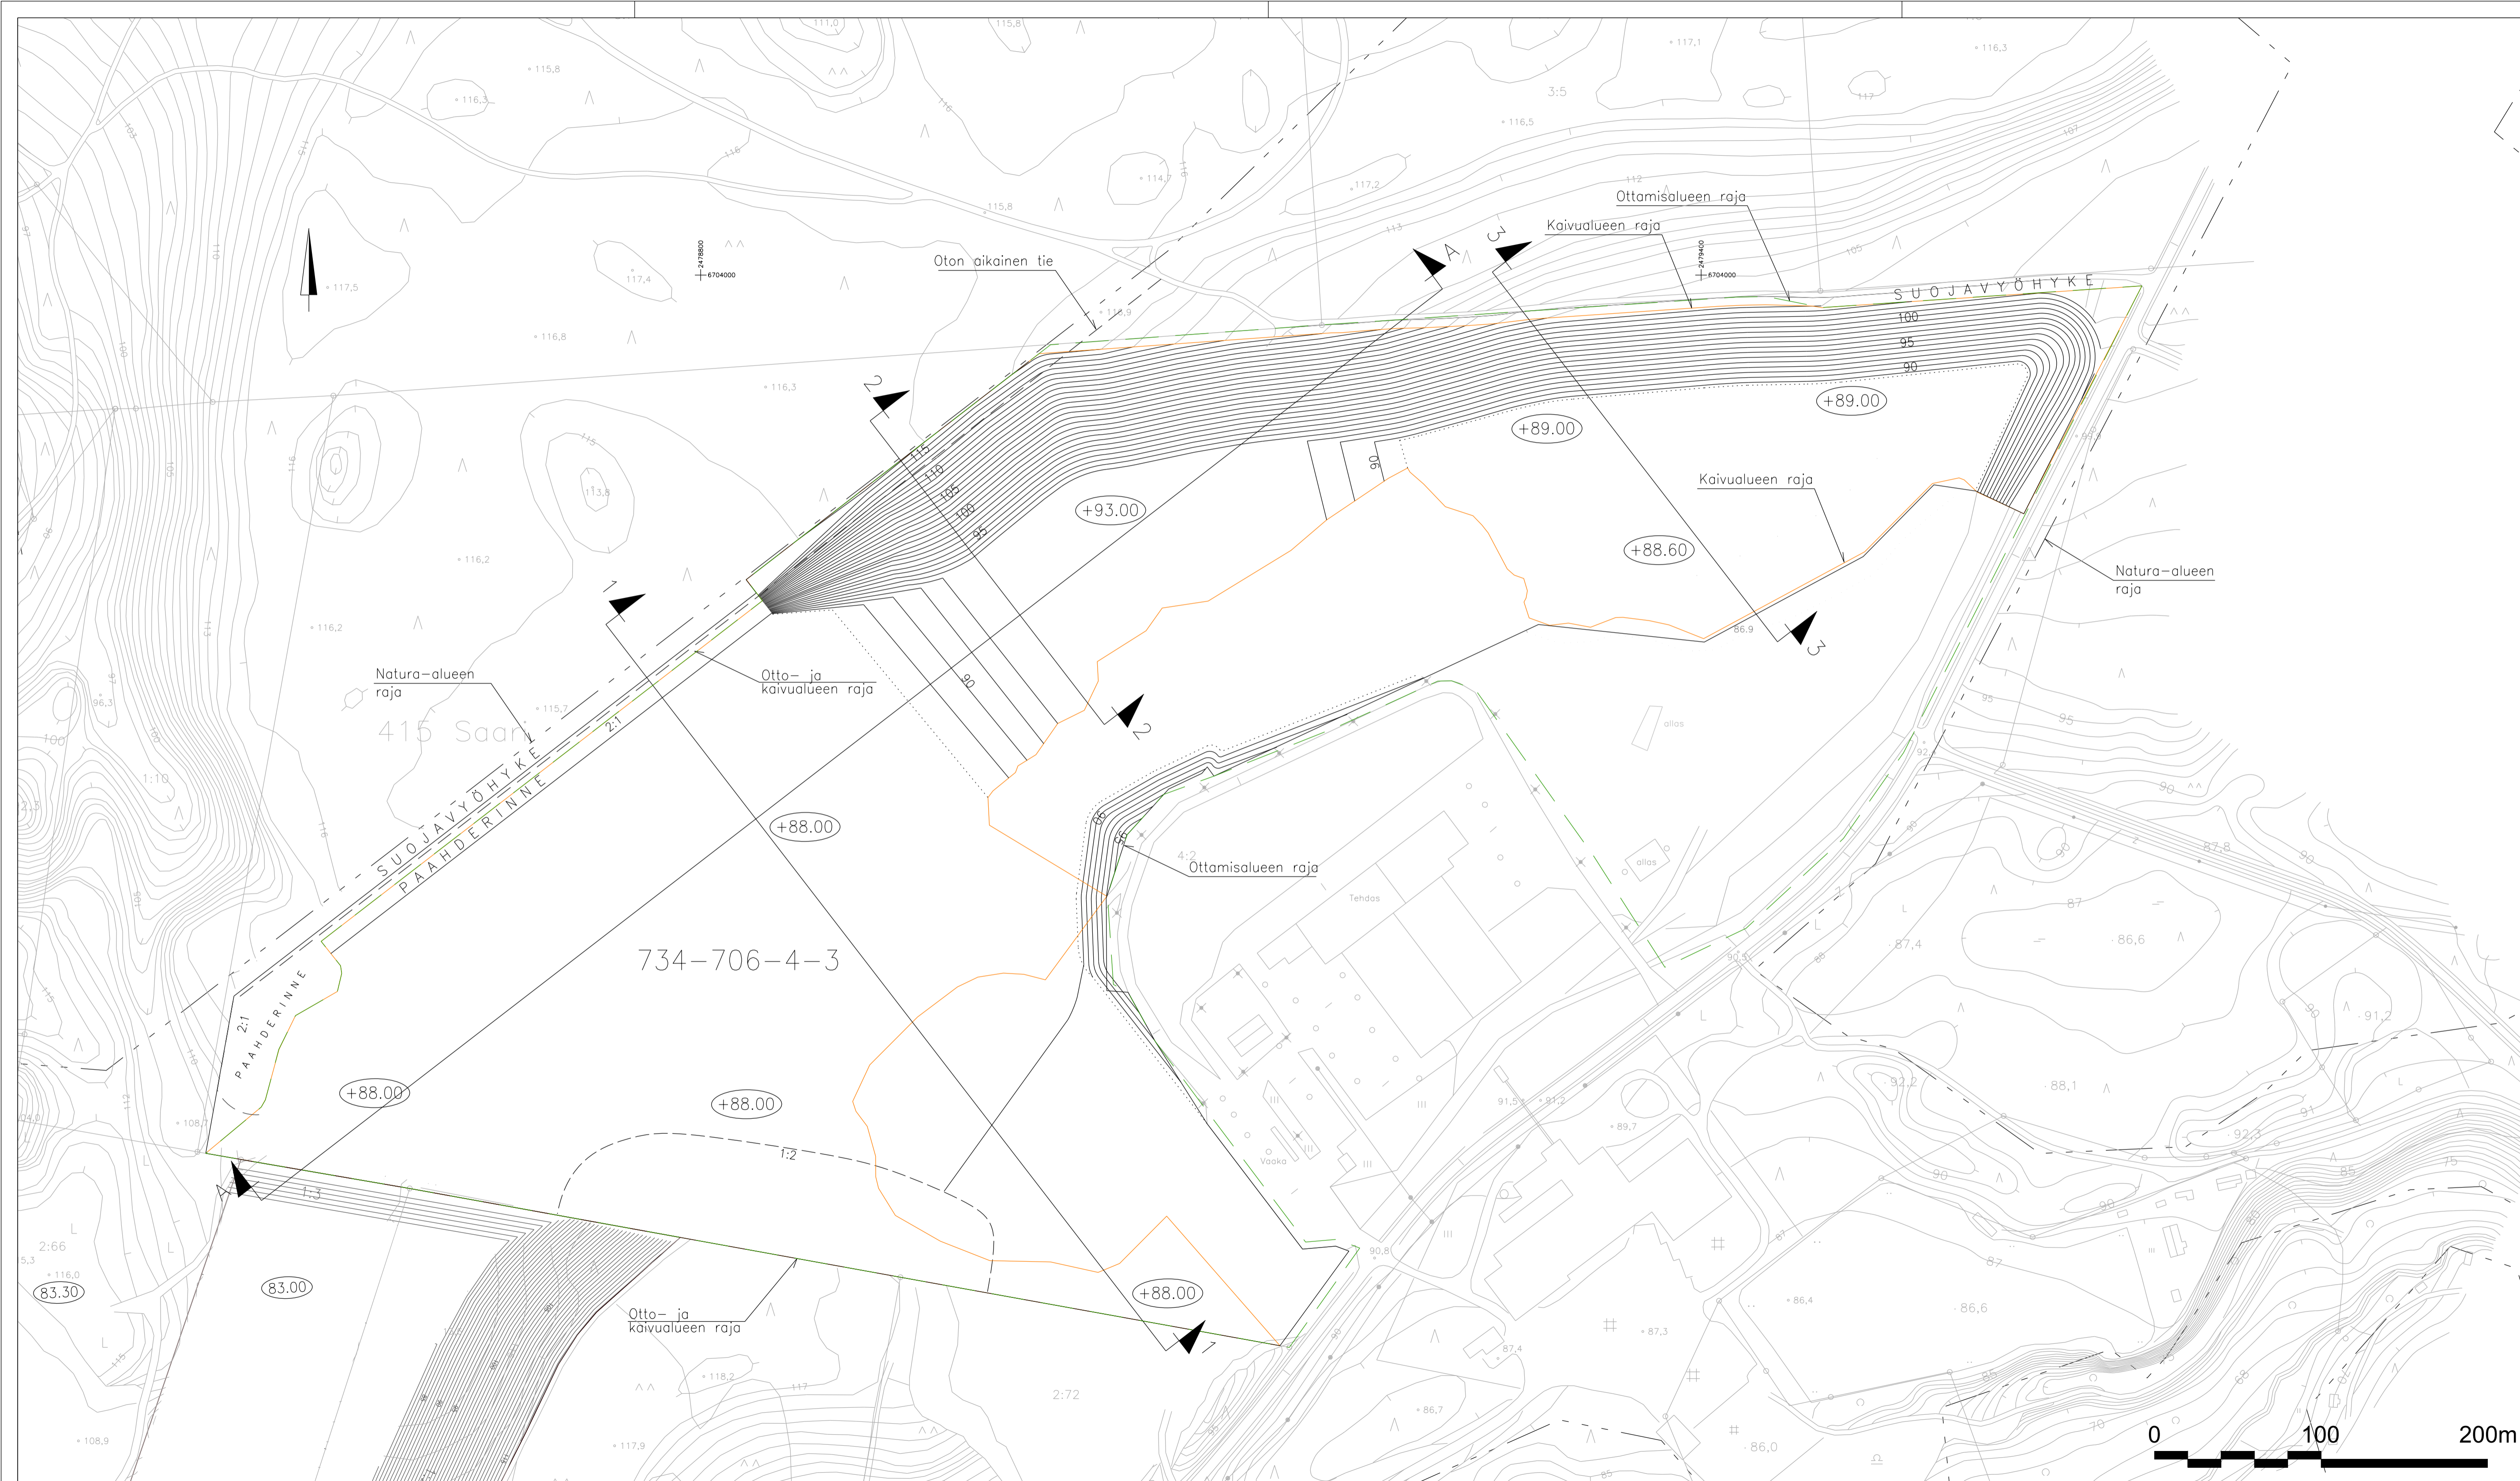

- Kaivalueen raja
- - - Ottamisalueen raja
- Leikkaus
- +88.00 Suunniteltu pohjan korkeus
- ⋯ Luiskin alareuna
- - - Natura-alueen raja
- - - Oton aikainen tie

Rakennuskohde SAINT-GOBAIN OY HIEKKA-ALUE, MAA-AINEKSEN OTTAMIS- SUUNNITELMA, KIIKALA, SALO	Piirustuksen sisältö SUUNNITELTU TILANNE ASEMAPIIRUSTUS	Mittakaavat 1:2000
FCG <small>Osmontie 34, PL 950, 00601 Helsinki Puh. 0104090, www.fcg.fi</small>		Suunnitteluala, työnnumero ja piirustuksen numero YMS P36992P001 202
Päiväys 31.8.2021 Pääsuunn. Tarkastaja Hyv. Maija Aittola		Tiedosto 201_202_204 hiekk_aalue.dgn Suunn./Piirt. Tuomas Aholainen Tarkastaja Yhteyshenkilö