


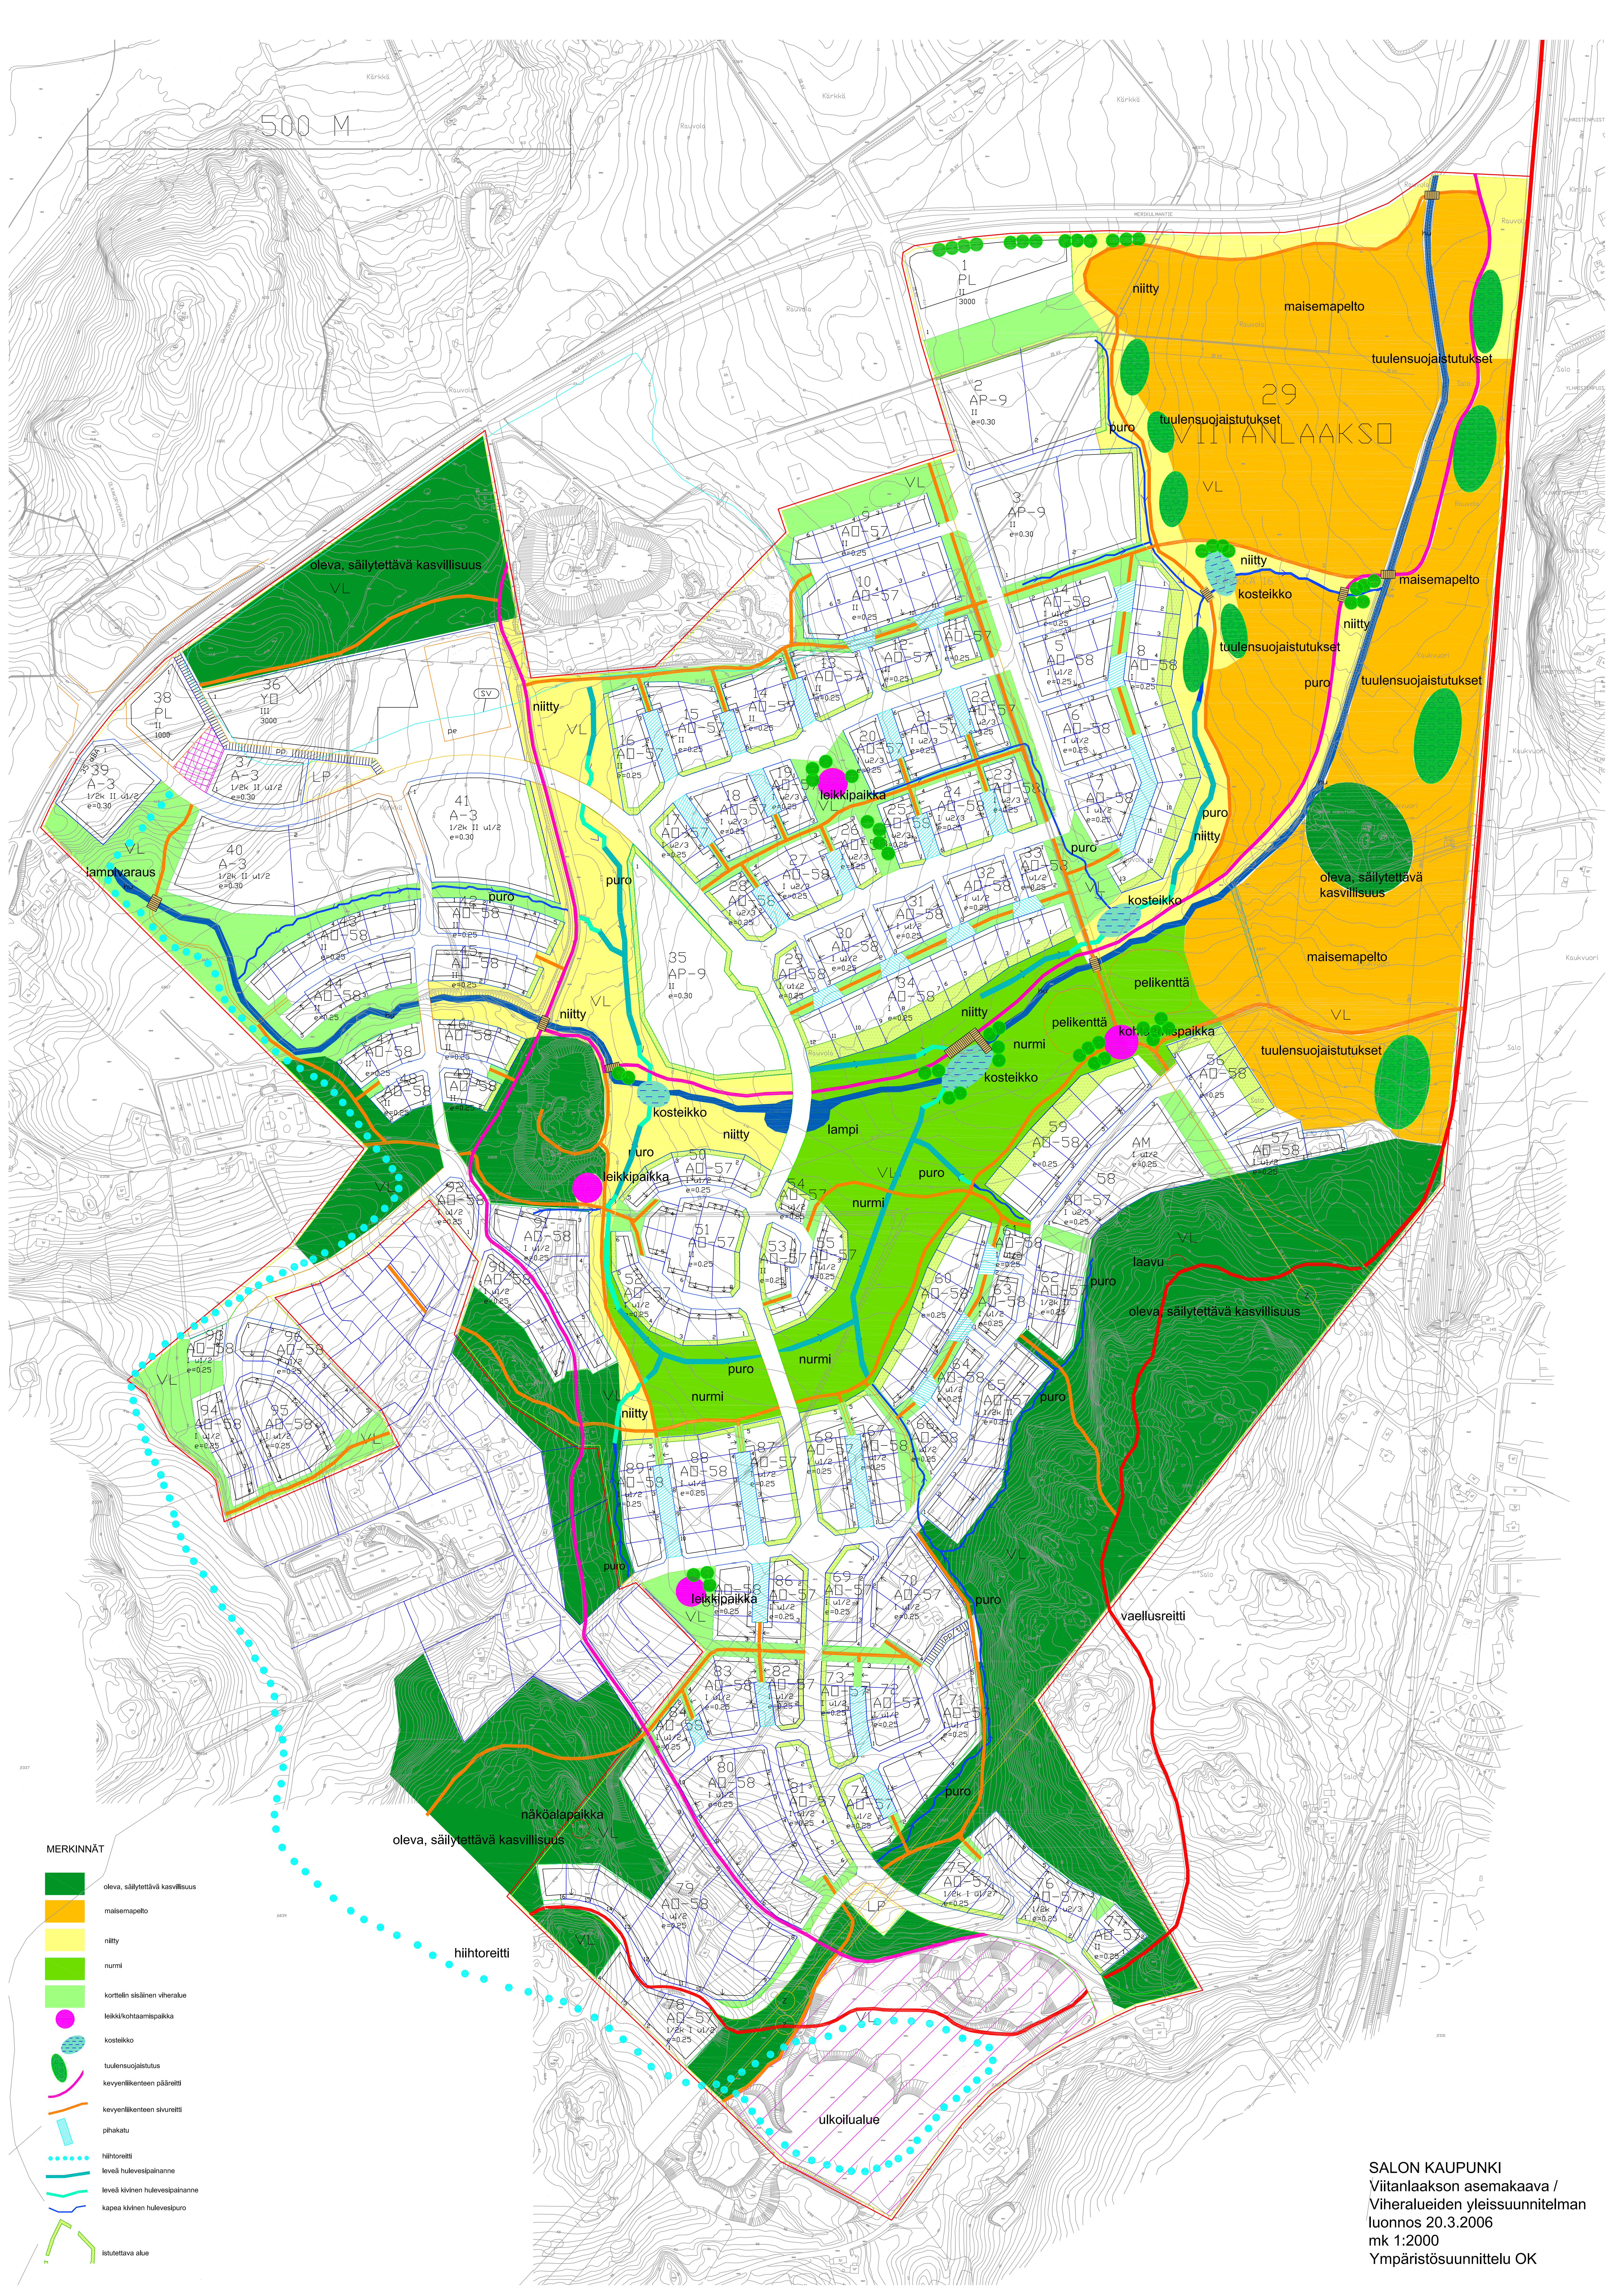

- MERKINNÄT
- oleva, säilytettävä kasvillisuus
 - maisemapelto
 - niitty
 - nummi
 - korttelin sisäinen viheralue
 - leikki/kohtaamispaikka
 - kosteikko
 - tuulensuojaistus
 - kevyenliikenteen pääreitti
 - kevyenliikenteen sivureitti
 - pihakatu
 - hiihtoreitti
 - leveä hulevesipainanne
 - leveä kivinen hulevesipainanne
 - kapea kivinen hulevesipuro
 - istutettava alue

SALON KAUPUNKI
Viitanlaakson asemakaava /
Viheralueiden yleissuunnitelman
luonnos 20.3.2006
mk 1:2000
Ympäristösuunnittelu OK