


NORPANPUISTO

- Leikkipaikan ja muun alueen peruskorjaus

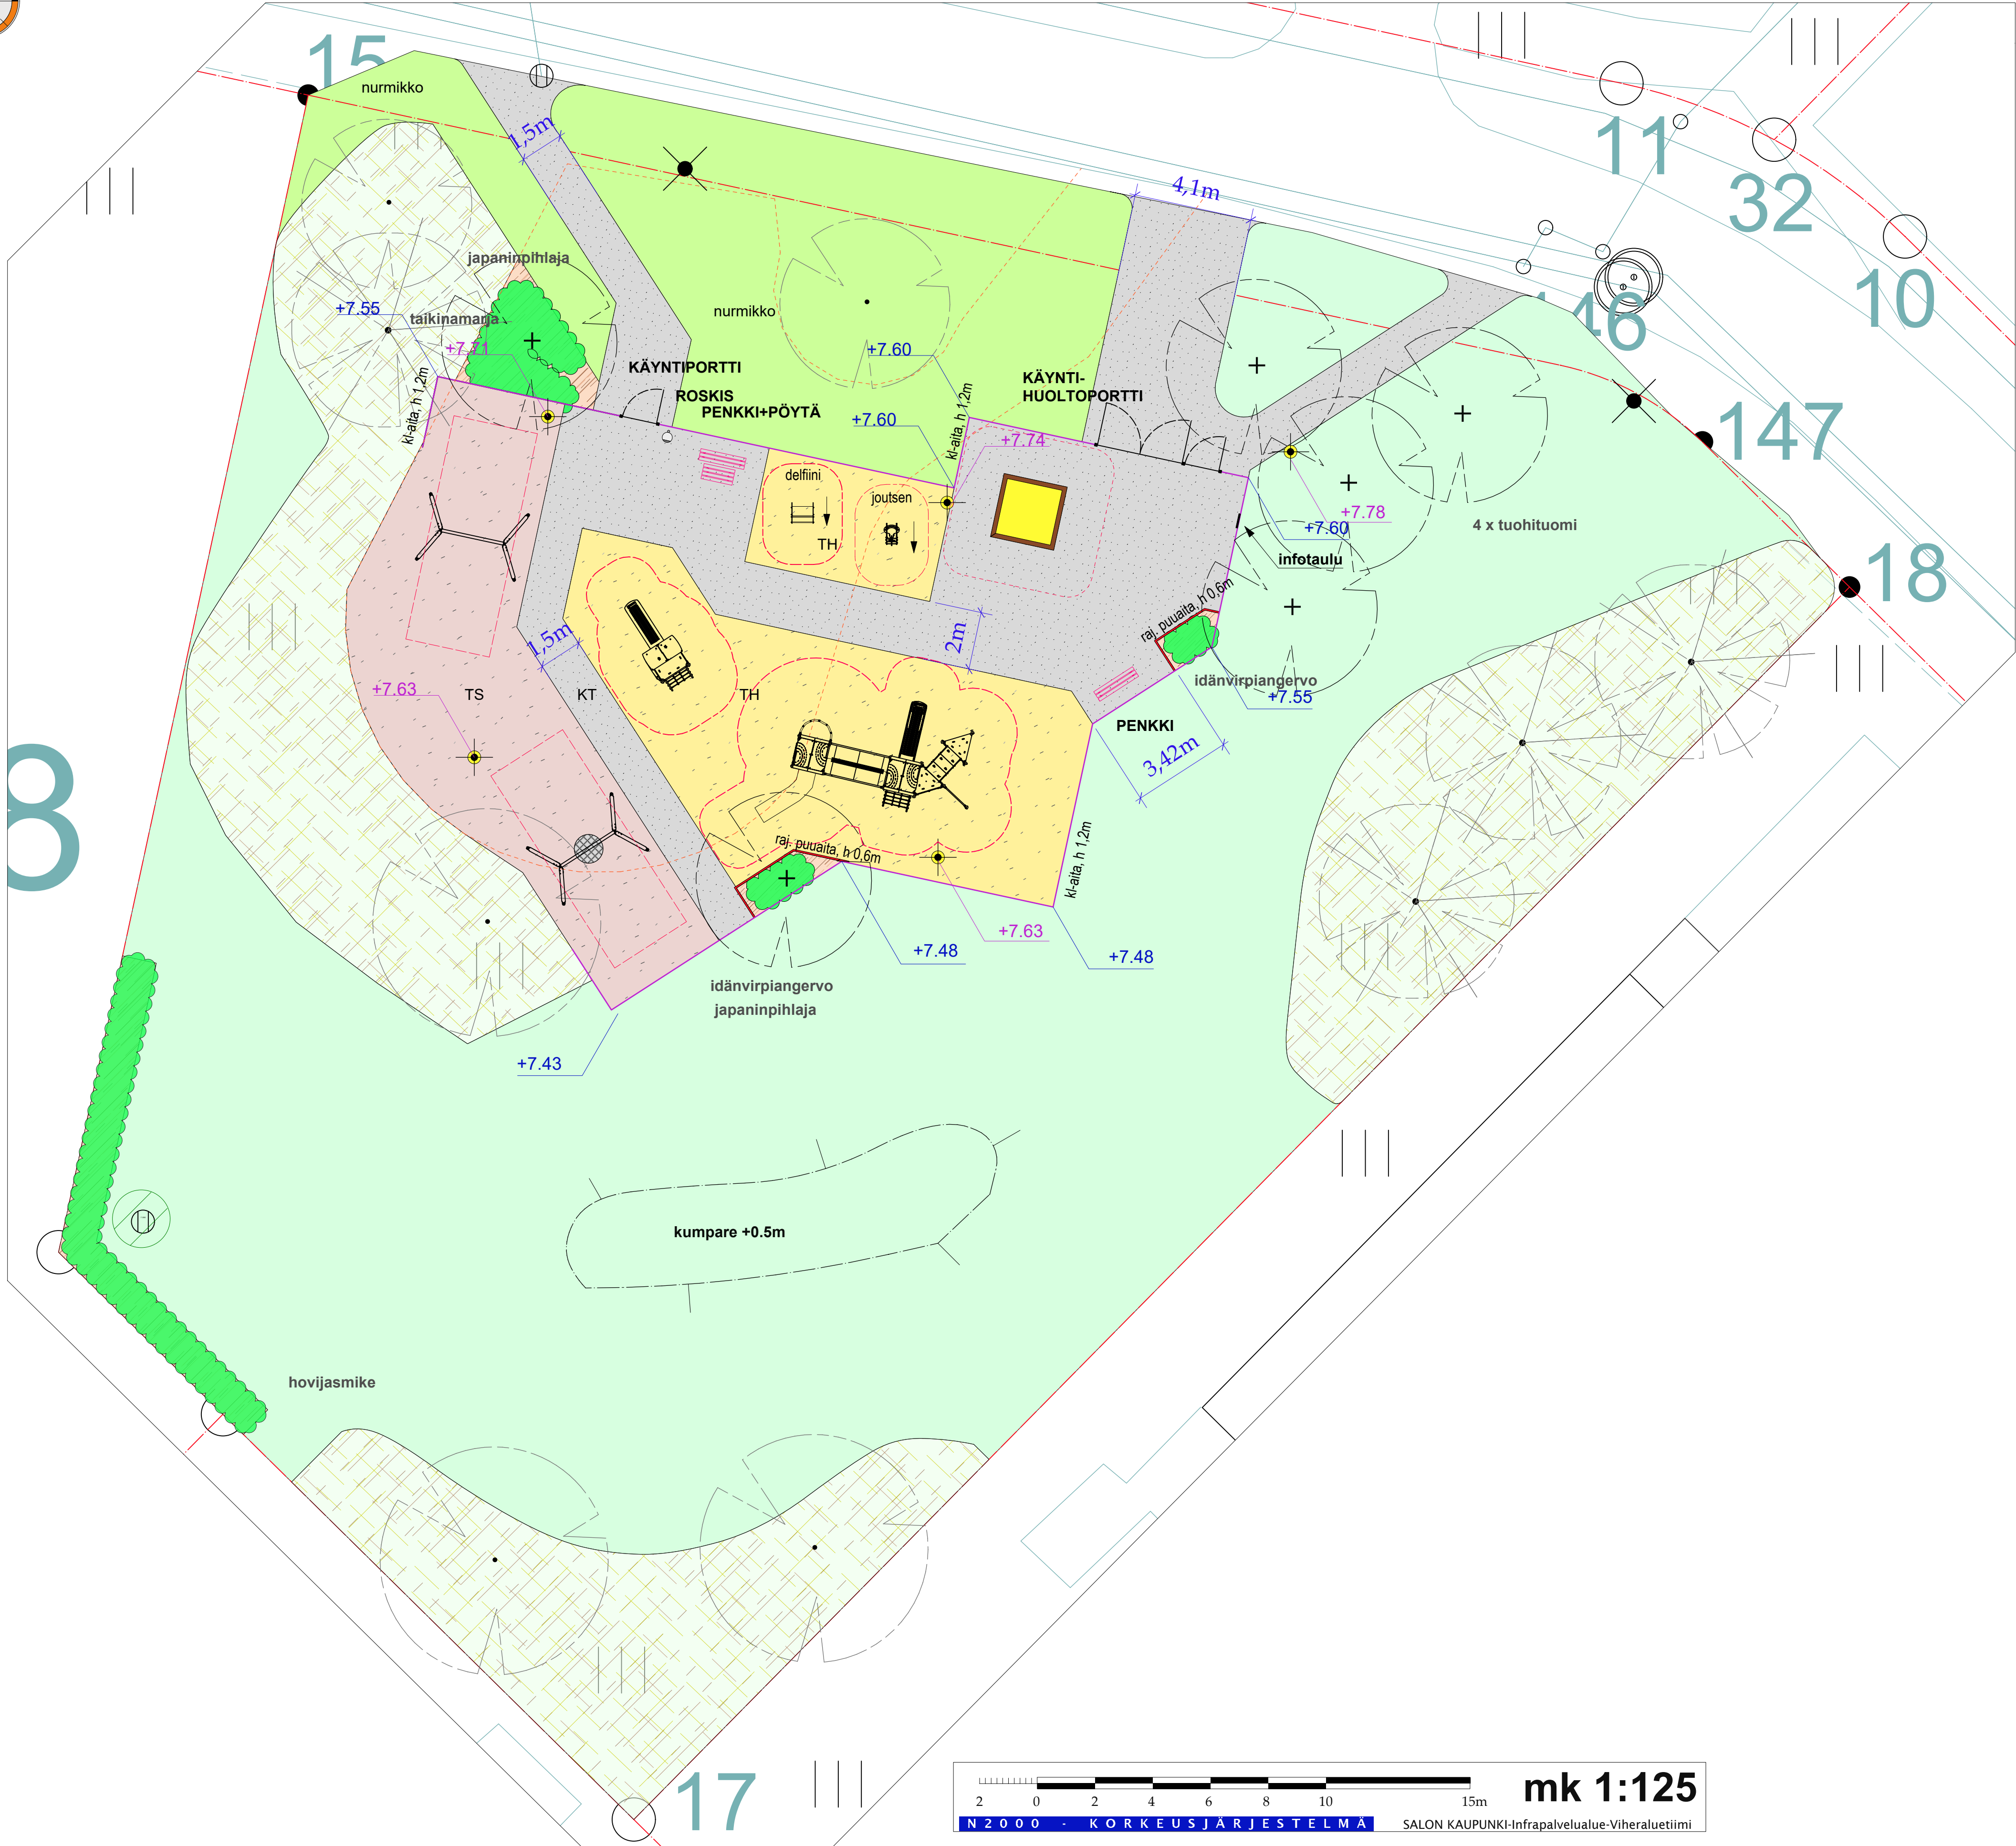

MERKINNÄT:

KT	Murskepintainen käytävä, #0-8mm, kantava kerros = 30cm	Kolmilanka-aita, h. 1,2m
	Kuorikate, kerrospaksuus 8cm	Rajaava puuaita, h. 0,6m
TS	Turvasora, #1...2-8mm, kerrospaksuus 30cm, keinujen putoamisalueella 40cm	Perustettava nurmikko
TH	Turvajake, #5-30mm kerrospaksuus 40cm	Nykyinen nurmikko

KASVILLISUUS:

PUUT:	lyhen- ne:	ist. väli:	taimikoko:	määrä:
japaninpihlaja	<i>Sorbus commixta</i>	-	rym10-12	2
tuohituomi	<i>Prunus maackii</i>	-	rym10-12	4

PENSAAT:

	lyhen- ne:	ist. väli:	taimikoko:	määrä:
hovijasmike	<i>Philadelphus pubescens</i>	PhPT 1,0m	-	19
taikinamarja	<i>Ribes alpinum</i>	RiAl 0,8m	-	20
idänvirpiangervo	<i>Spiraea chamaedryfolia</i>	SpCh 0,8m	-	14

LEIKKIVÄLINEET:

KEINUTELINE: Kompan KSW902	1
LINNUNPESÄKEINU: Kompan KSW902	1
HIEKKALAATIKKO: Kompan Hiekkalaatikko 8 224x224	1
JOUSIKEIKKU A: Kompan PCM104-0601 Delfiini	1
JOUSIKEIKKU B: Kompan M17401-12P Joutsen	1
LIUKUMÄKI: Kompan PCM100121	1
MONITOIMIVÄLINE: Kompan PCM212321-Custom	1

KALUSTEET JA VARUSTEET:

PENKKI: Kompan Chatter 1155	PÖYTÄ: Kompan Chatter 1152
ASENNUSTAPA: kiinteä	ASENNUSTAPA: kiinteä
MÄÄRÄ: 2kpl	MÄÄRÄ: 1kpl
ROSKA-ASTIA: City 60L tai vast	
ASENNUSTAPA: kiinteä betonianturaan	
VÄRI: harmaa tai tum. vihreä	
MÄÄRÄ: 1kpl	

RAKENTEET:

METALLIAITA: kolmilanka-aita, Cross Panel tai vast.	n. 65jm.
VÄRI: antrasiittiharmaa, RAL7016	
MALLI: silmäkoko= 50x200mm, lankavahvuus 8/6/8	
KORKEUS: 1,2m	
KÄYNTI- JA HUOLTOPORTTI(yhdistelmä): Cross panel tai vast.	1kpl
LEVEYS: 1,2+3,0m	
VÄRI: meloninkeltainen, RAL1028	
KORKEUS: 1,2m	
KÄYNTIPORTTI: Cross panel tai vast.	1kpl
LEVEYS: 1,2m	
VÄRI: meloninkeltainen, RAL1028	
KORKEUS: 1,2m	
RAJAAVA PUUAITA: 2-vaajuoksumalli	n. 10jm.
VÄRI: vaaka- ja pystyput = ruskea (Pätäjä 5073)	
KORKEUS: 0,6m	
OHJE 1: Asennetaan sopivilla maapiikeillä	
OHJE 2: vaakapuut = 45 x 90mm	
OHJE 3: Pystytolppien etäisyys toisistaan 1,5m, mutta kulmissa ja taitteissa voi olla <>	
OHJE 4: Pintakäsittely asentamista seuraavana vuotena.	

SUUNNITELMASTA:

Suunnitelman tavoitteena on kohentaa leikkipaikan toiminnallisuutta. Leikki- välineiden valinnoissa huomioidaan sekä pienemmä, että isommat lapset.

Leikkipaikan turvallisuutta ja saavutettavuutta parannetaan aitaamalla leikkialue, lisäämällä alueelle valaistus ja perustamalla leikkipaikalle johtavat ja leikkipaikan sisällä olevat murskepintaiset käytävät mahdollisimman luonteviksi.

Alueen viihtyisyyteen ja maisemalliseen vaikutukseen vaikutetaan istutuksilla, kuten vuosien mittaan paikoittaista varjoisuutta luoviin lehti- ja havupuihin.

VALAISTUS:

Erillisen suunnitelman mukaan.

K.osa 734-20	Kortteli/tila -	Tontti/Nro 1:-	
Rakennustoimenpide PERUSKORJAUS		Piirustuslaji VIHERSUUNNITELMA	
Rakennuskohteen nimi ja osoite Norpanpuiston leikkipaikka		Piirustuksen sisältö YLEISSUUNNITELMA	Mittakaava 1:125
Norpankatu 24100 SALO		Suun.ala VIHER	Työ No 25-4
			Piir No 101
			Muutos XX
		Päiväys 17.4.2025	Suunnittelija MN