


# KUHILASPIHAN LEIKKIPAikka

## - ViHERSUUNNITELMA

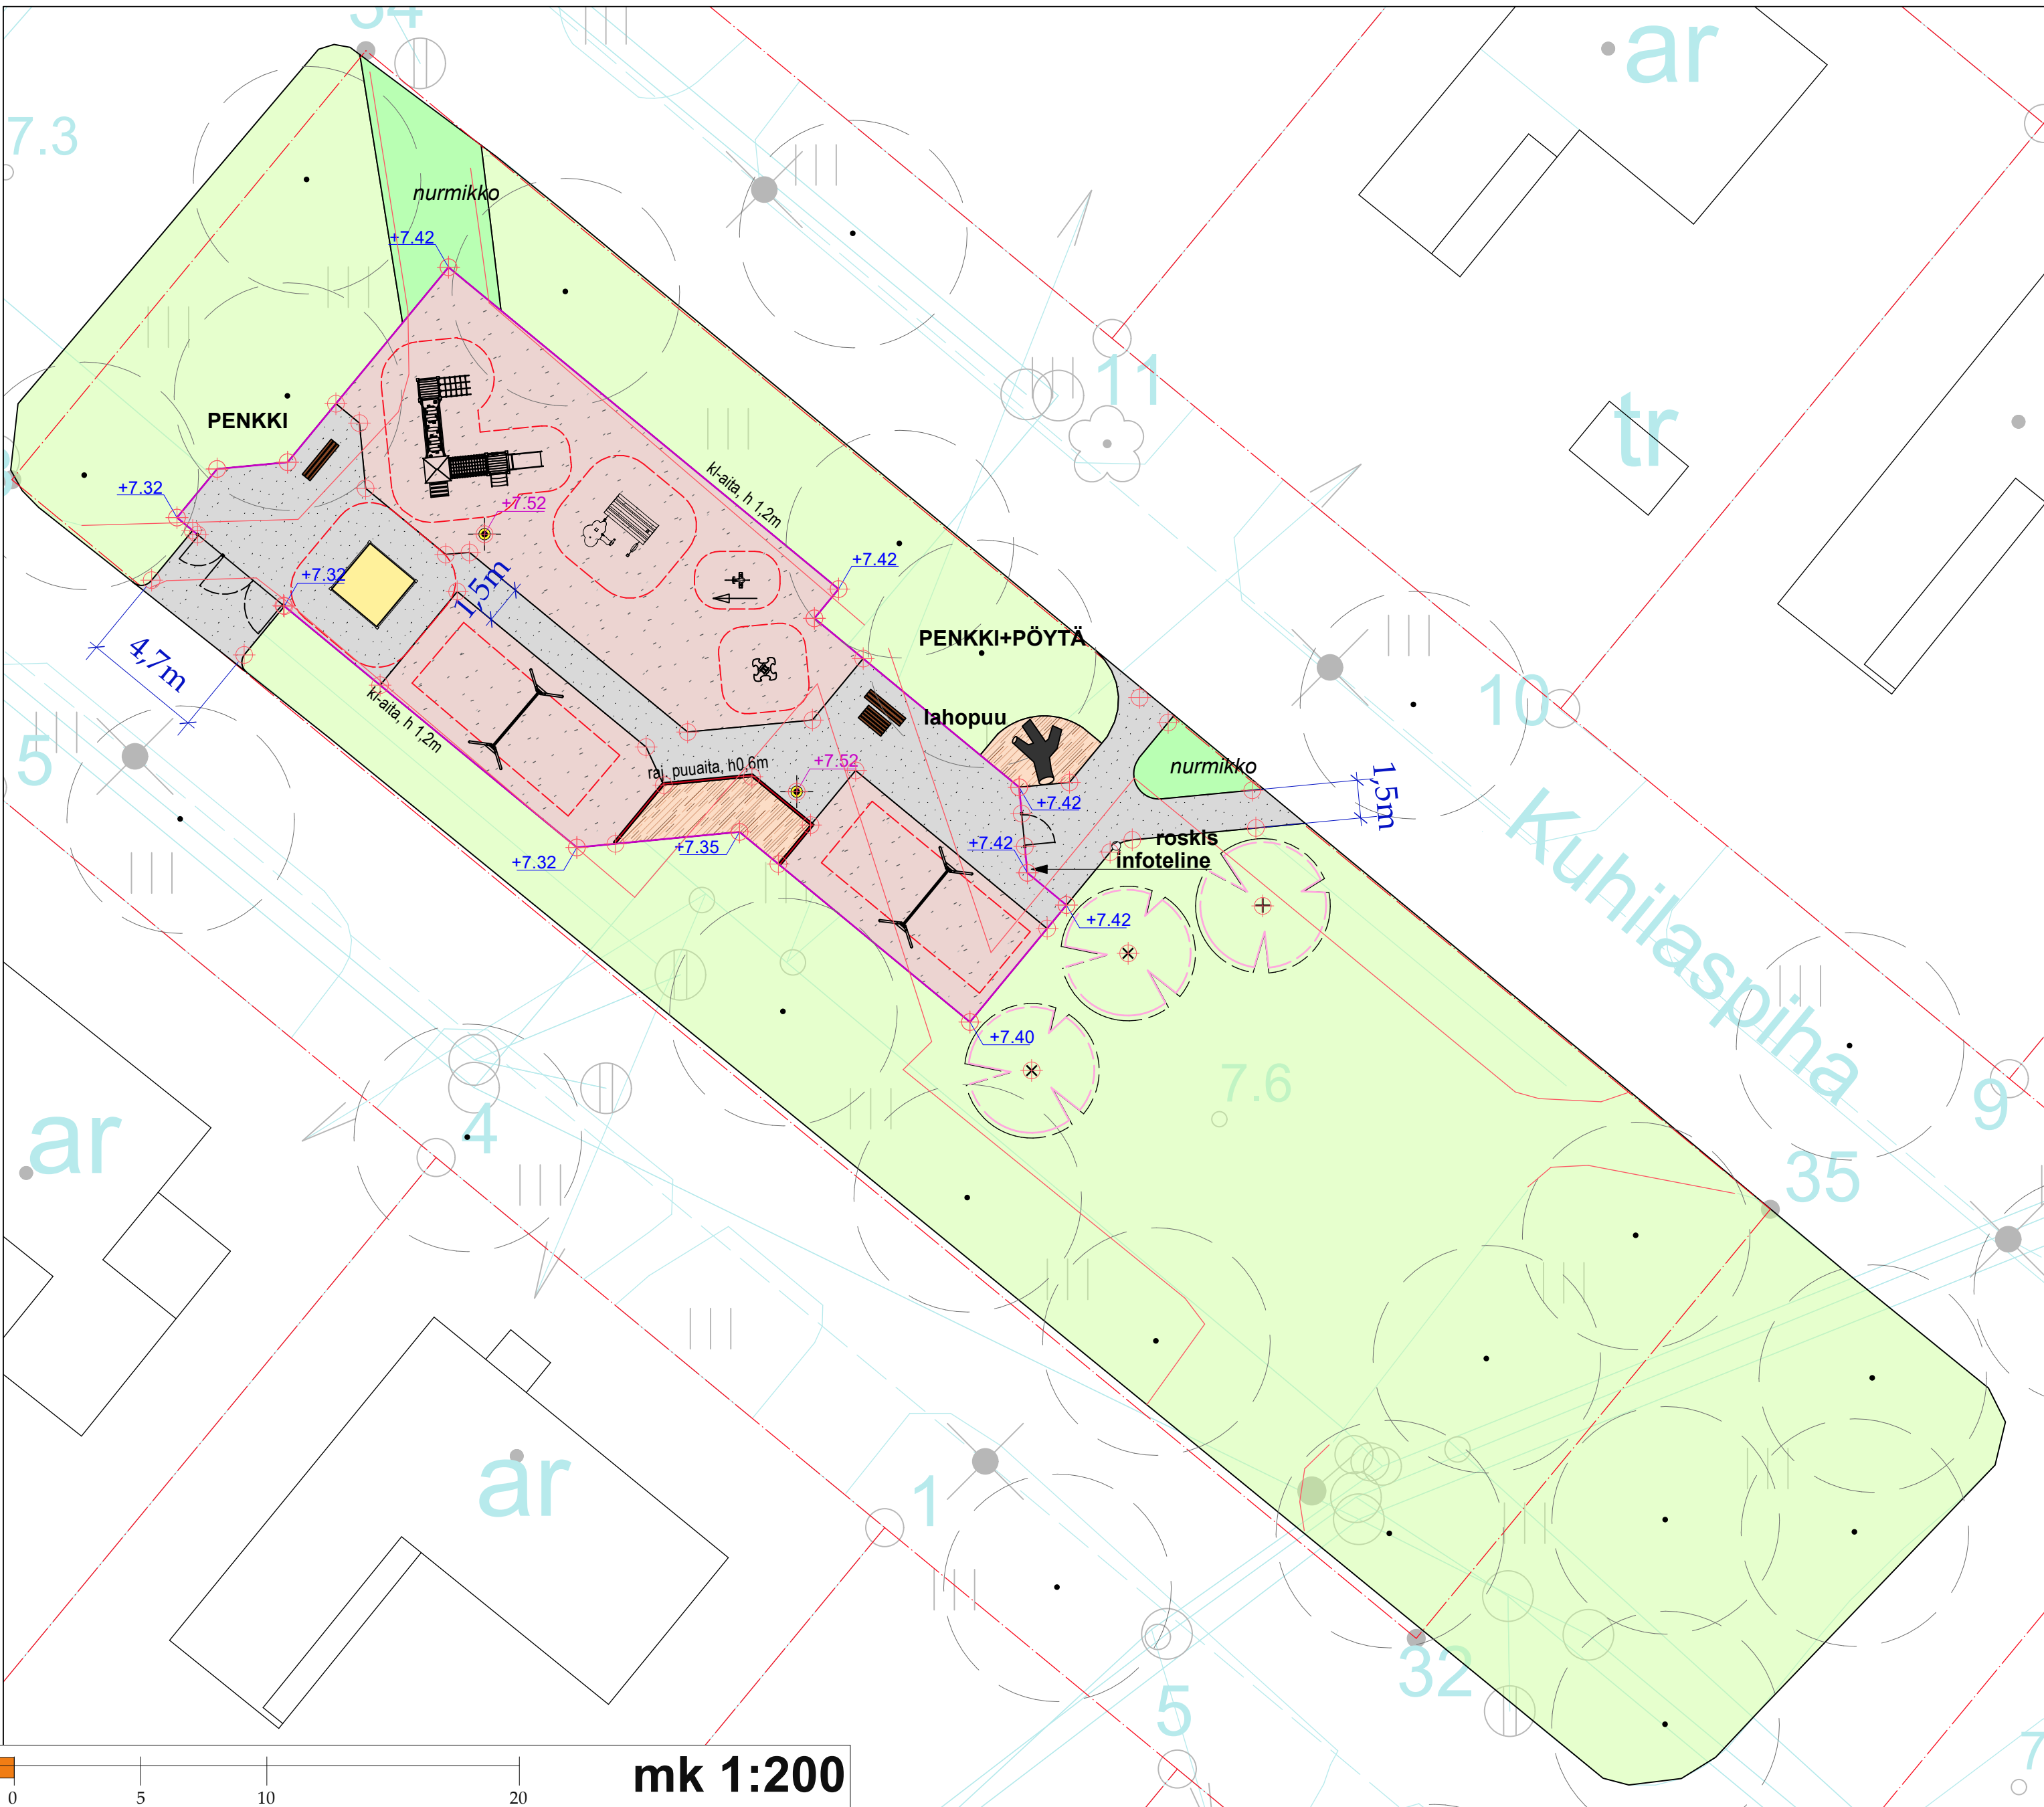

### MERKINNÄT:

|           |                                                                           |                          |
|-----------|---------------------------------------------------------------------------|--------------------------|
| KT        | Murskepintainen käytävä, #0-8mm, kantava kerros = 30cm                    | Koimilanka-aita, h. 1,2m |
| Kuorikate | kerrospaksuus 8cm                                                         | Rajaava puuaita, h. 0,6m |
| TS        | Turvasora, #1...2-8mm, kerrospaksuus 30cm, keinujen putoamisalueella 40cm | Perustettava nurmikko    |
| TH        | Turvajake, #5-30mm kerrospaksuus 40cm                                     | Nykyinen nurmikko        |

### KASVILLISUUS:

| PUUT:            |                                             | lyhen-<br>ne: | ist.<br>väli: | taimikoko: | määrä: |
|------------------|---------------------------------------------|---------------|---------------|------------|--------|
| purppuraomenapuu | <i>Malus 'Aamurusko'</i>                    | MaA           | -             | rym 6-8    | 3      |
| PENSAAT:         |                                             | lyhen-<br>ne: | ist.<br>väli: | taimikoko: | määrä: |
| puistosyreeni    | <i>Syringa x henryi 'Tammelan Kaunotar'</i> | SyHT          | 1,2m          | -          | 2      |
| idänvirpiangervo | <i>Spiraea chamaedryfolia</i>               | SpCh          | 0,8m          | -          | 15     |
| norjanangervo    | <i>Spiraea 'Grefsheim'</i>                  | SpG           | 0,8m          | -          | 23     |

### VÄLINEET:

|                                          |   |
|------------------------------------------|---|
| KEINUTELINE A: Lappset Thulium 220061M   | 1 |
| KEINUTELINE B: Lappset Thorium 220062M   | 1 |
| MONITOIMIVÄLINE: Lappset Q19084          | 1 |
| JOUSIKEIKKU A: Lappset 010516 Possu      | 1 |
| JOUSIKEIKKU B: Lappset 096321 Leppis     | 1 |
| LEIKKIMÖKKI: Lappset Garden House Q15144 | 1 |
| HIEKKALAATIKKO: Lappset Clover 175080    | 1 |

### KALUSTEET JA VARUSTEET:

|                                          |                                          |
|------------------------------------------|------------------------------------------|
| PENKKI: Lappset Scandinavia NF2531M      | PÖYTÄ: Lappset Scandinavia NF2291M       |
| VÄRI: metalli=musta RAL9005, puu=t.rusk. | VÄRI: metalli=musta RAL9005, puu=t.rusk. |
| ASENNUSTAPA: kiinteä                     | ASENNUSTAPA: kiinteä                     |
| MÄÄRÄ: 2kpl                              | MÄÄRÄ: 1kpl                              |
| ROSKA-ASTIA: City 60L tai vast           |                                          |
| ASENNUSTAPA: kiinteä betonianturaan      |                                          |
| VÄRI: harmaa tai tum. vihreä             |                                          |
| MÄÄRÄ: 1kpl                              |                                          |

### RAKENTEET:

|                                                                                          |          |
|------------------------------------------------------------------------------------------|----------|
| METALLIAITA: kolmilanka-aita, Cross Panel tai vast.                                      | n. 92jm. |
| VÄRI: antrasiittiharmaa, RAL7016                                                         |          |
| MALLI: silmäkoko= 50x200mm, lankavahvuus 8/6/8                                           |          |
| KORKEUS: 1,2m                                                                            |          |
| KÄYNTI- JA HUOLTOPORTTI(yhdistelmä): Cross panel tai vast.                               | 1kpl     |
| LEVEYS: 1,2+3,0m                                                                         |          |
| VÄRI: antrasiittiharmaa, RAL7016                                                         |          |
| KORKEUS: 1,2m                                                                            |          |
| KÄYNTIPORTTI: Cross panel tai vast.                                                      | 1kpl     |
| LEVEYS: 1,2m                                                                             |          |
| VÄRI: antrasiittiharmaa, RAL7016                                                         |          |
| KORKEUS: 1,2m                                                                            |          |
| RAJAAVA PUUAITA: 2-vaajuoksumalli                                                        | n. 12jm. |
| VÄRI: vaaka- ja pystypuut = ruskea (Petäjä 5073)                                         |          |
| KORKEUS: 0,6m                                                                            |          |
| OHJE 1: Asennetaan sopivilla maapiikeillä                                                |          |
| OHJE 2: vaakapuut = 45 x 90mm                                                            |          |
| OHJE 3: Pystyolppien etäisyys toisistaan 1,5m, mutta kulmissa ja taitteissa voi olla <-> |          |
| OHJE 4: Pintakäsittely asentamista seuraavana vuotena.                                   |          |

### VALAISTUS:

Erillisen suunnitelman mukaan.

|                                                             |                    |                   |                                          |                     |                |
|-------------------------------------------------------------|--------------------|-------------------|------------------------------------------|---------------------|----------------|
| K.osa<br>734-8                                              | Kortteli/tila<br>- | Tontti/Nro<br>1:- |                                          |                     |                |
| Rakennustoimenpide<br>Peruskorjaus                          |                    |                   | Piirustuslaji<br>VIHERSUUNNITELMA        |                     |                |
| Rakennuskohteen nimi ja osoite<br>Kuhilaspihan leikkipaikka |                    |                   | Piirustuksen sisältö<br>YLEISSUUNNITELMA | Mittakaava<br>1:200 |                |
| Kuhilaspiha<br>24100 SALO                                   |                    |                   | Suun.ala<br>VIHER                        | Työ No<br>25-5      | Piir No<br>101 |
|                                                             |                    |                   | Päiväys<br>30.6.2025                     | Suunnittelija<br>MN | Muutos<br>XX   |