


- Toteutussuunnitelma

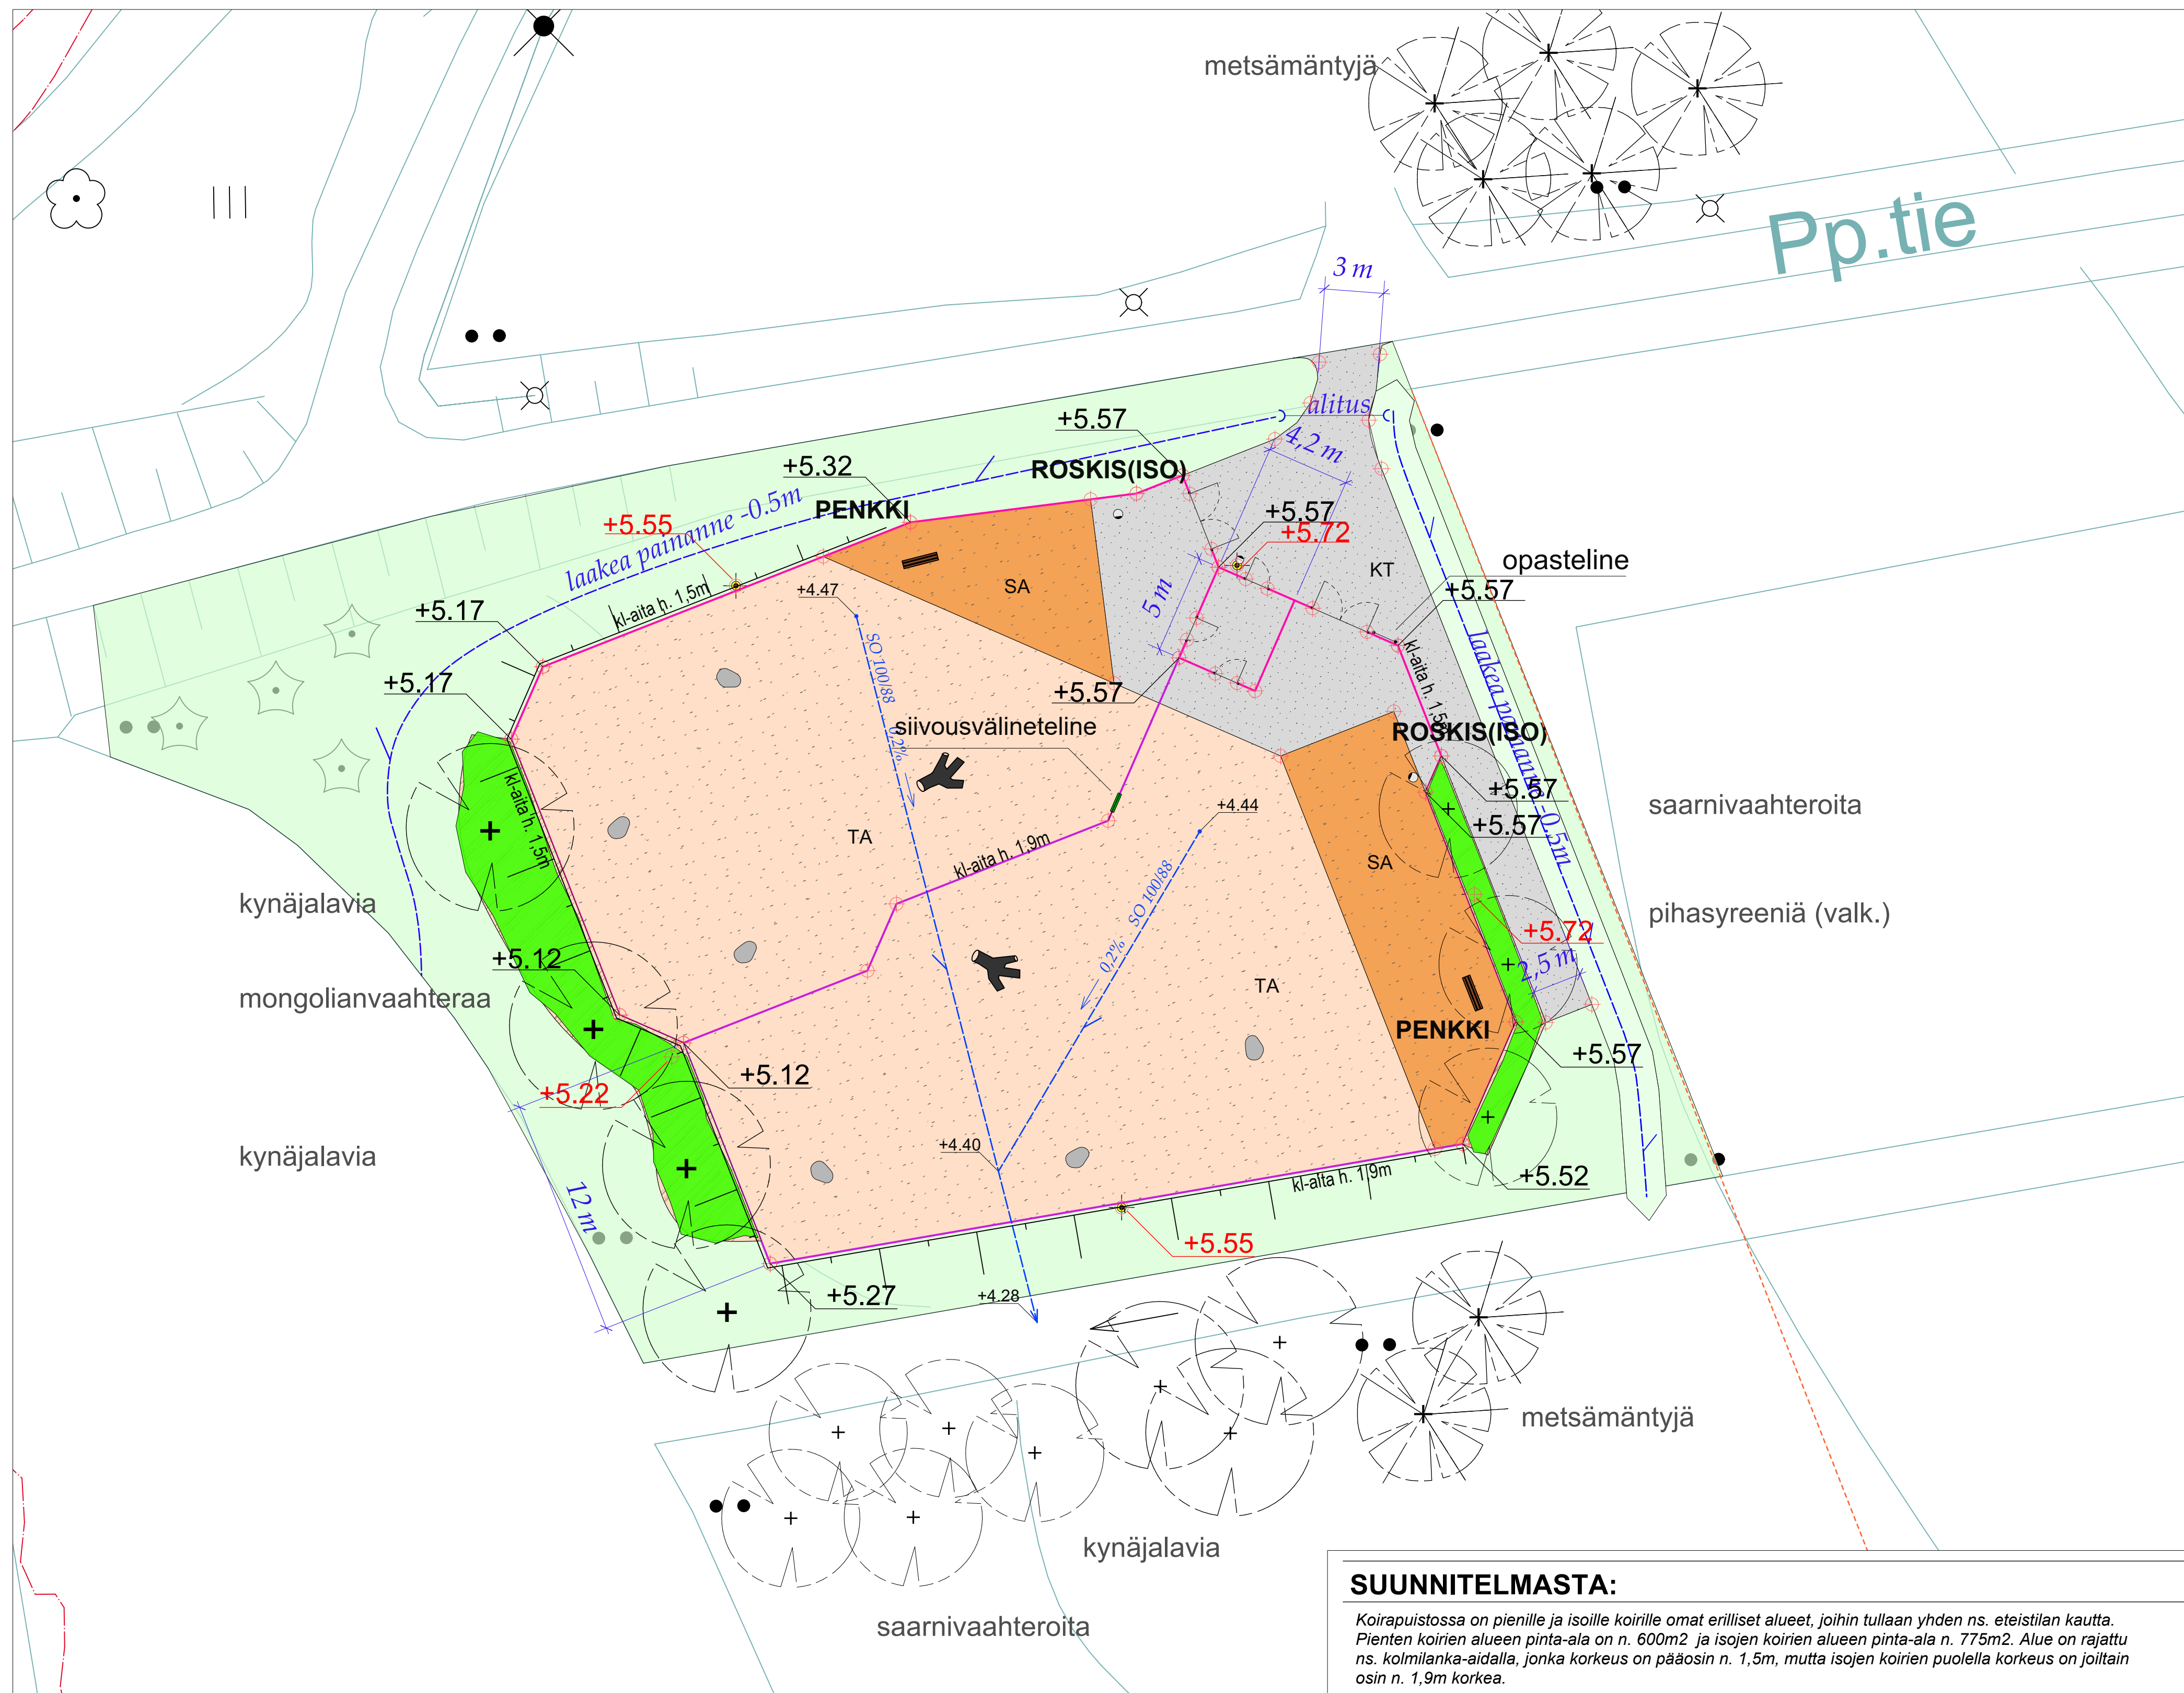

Koirapuistossa on pienille ja isoille koirille omat erilliset alueet, joihin tullaan yhden ns. eteistilan kautta. Pienten koirien alueen pinta-ala on n. 600m² ja isojen koirien alueen pinta-ala n. 775m². Alue on rajattu ns. kolmilanka-aidalla, jonka korkeus on pääosin n. 1,5m, mutta isojen koirien puolella korkeus on joiltain osin n. 1,9m korkea.

Molemmilla alueilla on yksi kiintopenkki ja 100 litran jäteastia. Lisäksi molemmilla alueilla on muutamia luonnonkiviä ja lahoppuita lisäämään alueen virikkeellisuutta.

Alue on valaistu.

	kivituhka # 0-8..11mm (musta)		kolmilanka-aita h. 1,9m
	tassunalusta-seos (60% sora #1..2-8mm+40%kuorike)		kolmilanka-aita h. 1,5m
	sora-alusta (# 1...2-8mm)		luonnonkivi (# 1000-1500mm) - upotetaan 1/3
	niittymäinen alue		lahopuu - upotetaan jonkin verran
	istutettava lehtipensas		

PUUT:		lyhenne:	ist. väli:	taimikoko:	määrä:
saarnivaahtera	<i>Acer negundo</i>	AcNe	-	rym10-12	8
kyrnäpläva	<i>Ulmus laevis</i>	Ulla	-	rym10-12	7
metsämännity	<i>Pinus sylvestris</i>	PiSy	-	150-175cm	7
PENSAAT:		lyhenne:	ist. väli:	taimikoko:	määrä:
mongolianvaahtera	<i>Acer tataricum</i> subsp. 'Ginnala'	AcTG	1,5m	-	40
pihasyreeni (vaalk.)	<i>Syringa vulgaris</i> 'Alba'	SyVA	1,0m	-	14

Pienet koirat:	Isot koirat:
METALLIAITA: kolmilanka-aita, Cross Panel tai vast VÄRI: Antrasiittiharmaa RAL 7016, kuumasinkitty MALLI: Silmäkoko=50x200, lankavahvuus 8/6/8 KORKEUS: 1,6m MÄÄRÄ: n. 104jlm	METALLIAITA: kolmilanka-aita, Cross Panel tai vast VÄRI: Antrasiittiharmaa RAL 7016, kuumasinkitty MALLI: Silmäkoko=50x200, lankavahvuus 8/6/8 KORKEUS: 2,0m MÄÄRÄ: n. 82jlm
<i>OHJE 1. Aidan piikit alaspäin ja aita upotetaan 10 senttiä, jolloin aidan näkyvän osuuden korkeus on 1,5m</i>	<i>OHJE 2. Aidan piikit alaspäin ja aita upotetaan 10 senttiä, jolloin aidan näkyvän osuuden korkeus on 1,9m</i>
VUOLTOPORTTI: kolmilanka-aita, Cross panel tai vast VÄRI: Antrasiittiharmaa RAL 7016, kuumasinkitty MALLI: Silmäkoko=50x200, lankavahvuus 8/6/8 KORKEUS: 1,6m MÄÄRÄ: 2kpl	KÄYNTIPORTTI: kolmilanka-aita, Cross panel tai vast VÄRI: Antrasiittiharmaa RAL 7016, kuumasinkitty MALLI: Silmäkoko=50x200, lankavahvuus 8/6/8 KORKEUS: 1,6m MÄÄRÄ: 3kpl
<i>OHJE 3. Porttiin lukitusmahdollisuus sekä maapiikki</i>	<i>OHJE 4. Salvan tulee olla sellainen, jota koira ei pysty avaamaan</i>

ROSKA-ASTIAT A: Finncont SITI 60 L tai vast. VÄRI: vihreä (sinkitys+jauhemaalattu) ASENNUSTAPA: valaisinsyylävääseen MÄÄRÄ:1kpl	ROSKA-ASTIAT B: Finncont SITI 100L tai vast. VÄRI: vihreä (sinkitys+jauhemaalattu) ASENNUSTAPA: betonijalusta VARUSTEET: Täyttöaukon suojaaluokku MÄÄRÄ: 2kpl
PENKKI: Lappset Scandinavia NF2531M tai vast. VÄRI: Metalliosat=musta RAL9005, puuosat =puunväri ASENNUSTAPA: kiinteä MÄÄRÄ:2kpl	SIIVOUSVÄLINETELINE: MATERIAALI: Puurakenteinen ASENNUSTAPA: kiinteästi aitaan vastakkain MÄÄRÄ:2kpl
OPASTELINE: ASENNUSTAPA: kiinteä MÄÄRÄ:1kpl	

Erillisen suunnitelman mukaan.

K.osa 734-619	Korttelitila -	TonttiNro 1:-					
Rakennustoimenpiteiden Uudisrakentaminen			Piirustussijainti VIERHUSJUNNITELMA				
Rakennuskohteen nimi ja osoite Pernön Kirkonkylän koirapisto			Piirustuksen sisältö YLEISSUUNNITELMA				
Lupajamies 20500 PERNIO			Mittakaava 1:2000				
 SALIN KALPINIEMI Oy Yhtymäkatu 10 00100 HELSINKI Puh. 09-24400 FAX 09-24400			Suunn. al. VIHER		Työ No 25-10	Piir No 101	Muutos XX
Päiväys 6.8.2025			Suunnittelija MN				

