
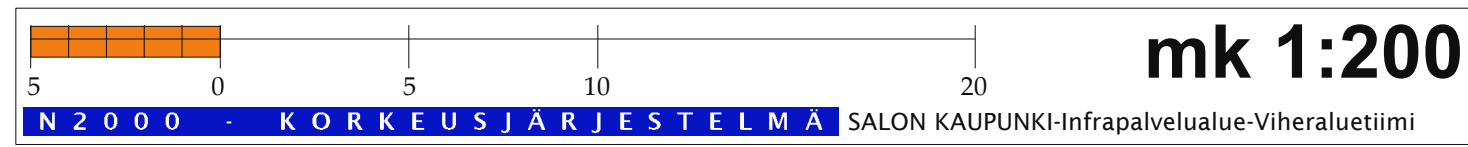


KIRKKOPUISTON KULKUYHTEYDET

- Portaat (tarkekuva)

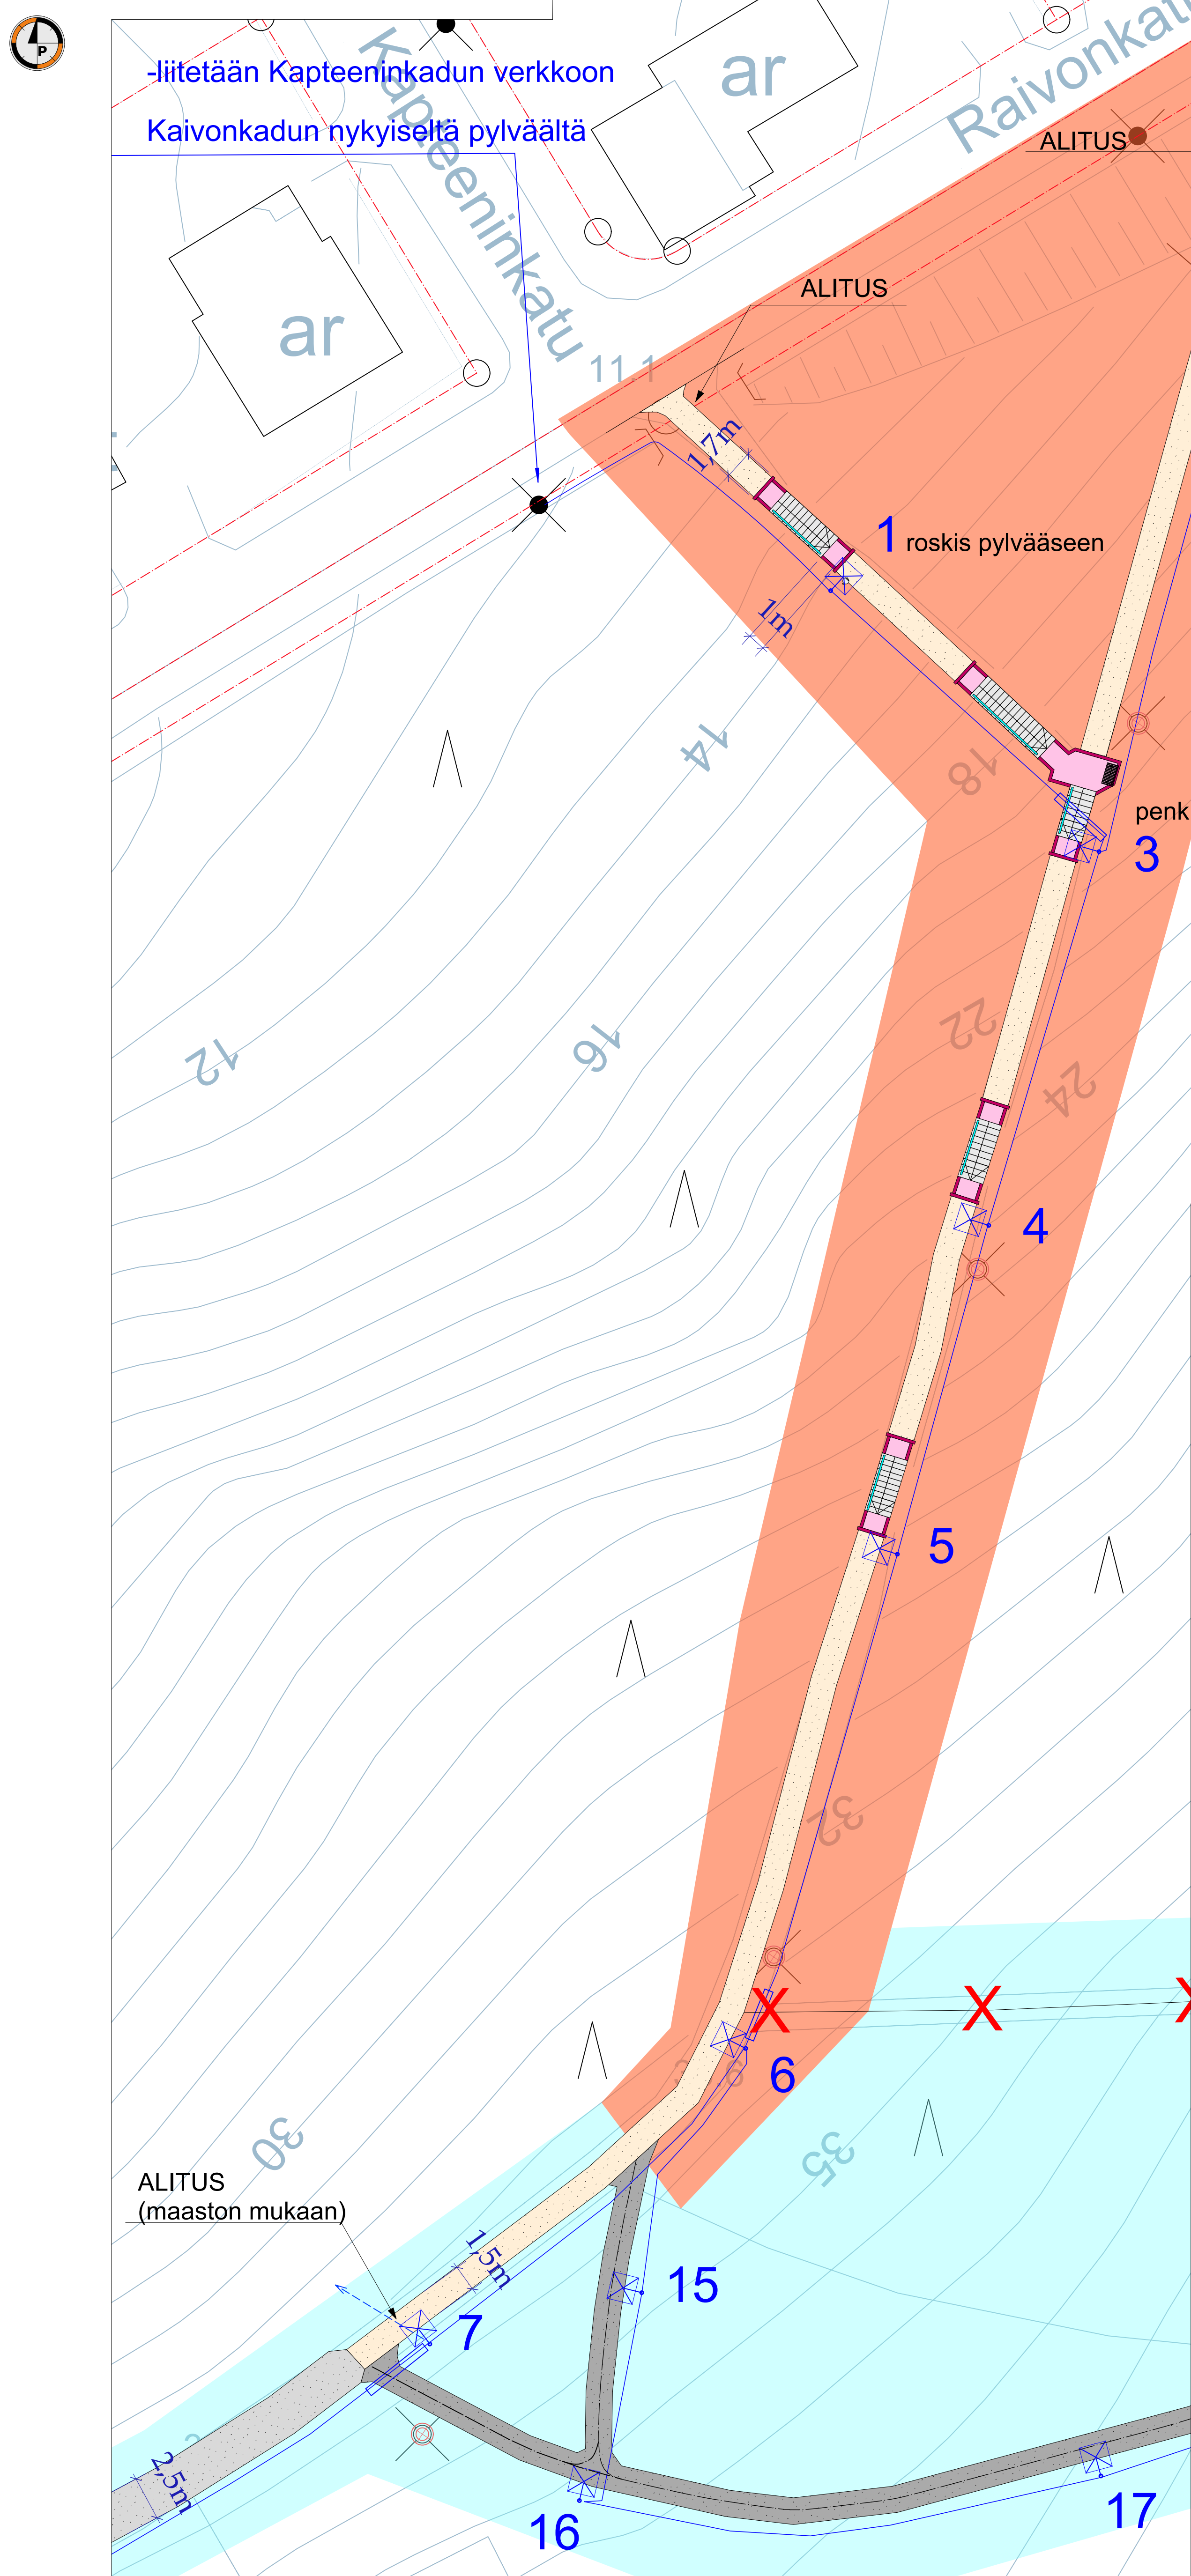

VAIHEISTUS:

	2025
	2026

MERKINNÄT:

	noppakiveys		Nykyinen käytävä portaiden välissä - kivituhka # 0-8...11mm - muotoillaan uudelleen portaiden väliin - pääsääntöisesti nykyisen käytävän päälle uusi kantava kerros tiivistettynä 200mm
	graniittireunakivi R15		Nykyinen leveä käytävä - kivituhka # 0-8...11mm - muotoillaan uudelleen - pääsääntöisesti nykyisen käytävän päälle uusi kantava kerros tiivistettynä 200mm
	metallikaide (portaat)		Uusi murskepintainen käytävä - kivituhka # 0-8...11mm - kantavan kerroksen paksuus tiivistettynä 300mm
	valaisinehdotus (itäpuoli)		
	poistettava valaisin		

KALUSTEET JA VARUSTEET:

PENKKI: Victor Stanley NRB-6 tai vast.	ROSKA-ASTIA: City-astia 60L
VÄRI: Musta RAL 7016	VÄRI: Harmaa
ASENNUSTAPA: Syväperustus	ASENNUS: valaisinympylvääseen
MÄÄRÄ: 3kpl	MÄÄRÄ: 1kpl

KOVAT MATERIAALIT:

REUNAKIVI: R15, 150 x270 x 1000mm	REUNAKIVI: R15, 150 x 270 x 1500mm
VÄRI: punainen	VÄRI: punainen
PINTAKÄSITTELY: lohkokku	PINTAKÄSITTELY: lohkokku
MÄÄRÄ: 21kpl	MÄÄRÄ: 6kpl
REUNAKIVI: R15, 150 x 270 x 1700mm	NOPPAKIVEYS: n. 17m2
VÄRI: punainen	NUPUKIVI: 100 x 100 x 100
PINTAKÄSITTELY: lohkokku	VÄRI JA PINTAKÄSITTELY: punainen ja lohkokku
MÄÄRÄ: 8kpl	LADONTA: ruutuadonta

RAKENTEET:

METALLIKAIDE (Portaat): n.19jm
OHJE 1: Nykyiset irroitetaan portaiden korjauksen yhteydessä ja ne korjataan tapauskohtaisesti ja asennetaan uudelleen.

VALAISTUS:

Erillisen suunnitelman mukaan

REVISIOMUUTOS:
- Valaisimet lisäty

VAIHTOPIIRUSTUS: 8.9.2025

SALON KAUPUNKI - Viheralueitiimi
Matti Nikander
Työ No:25-7 Piiir. No:131b Muutos:x