


PERNIÖN KIRKONKYLÄN KOIRAPUISTO

- Toteutussuunnitelma

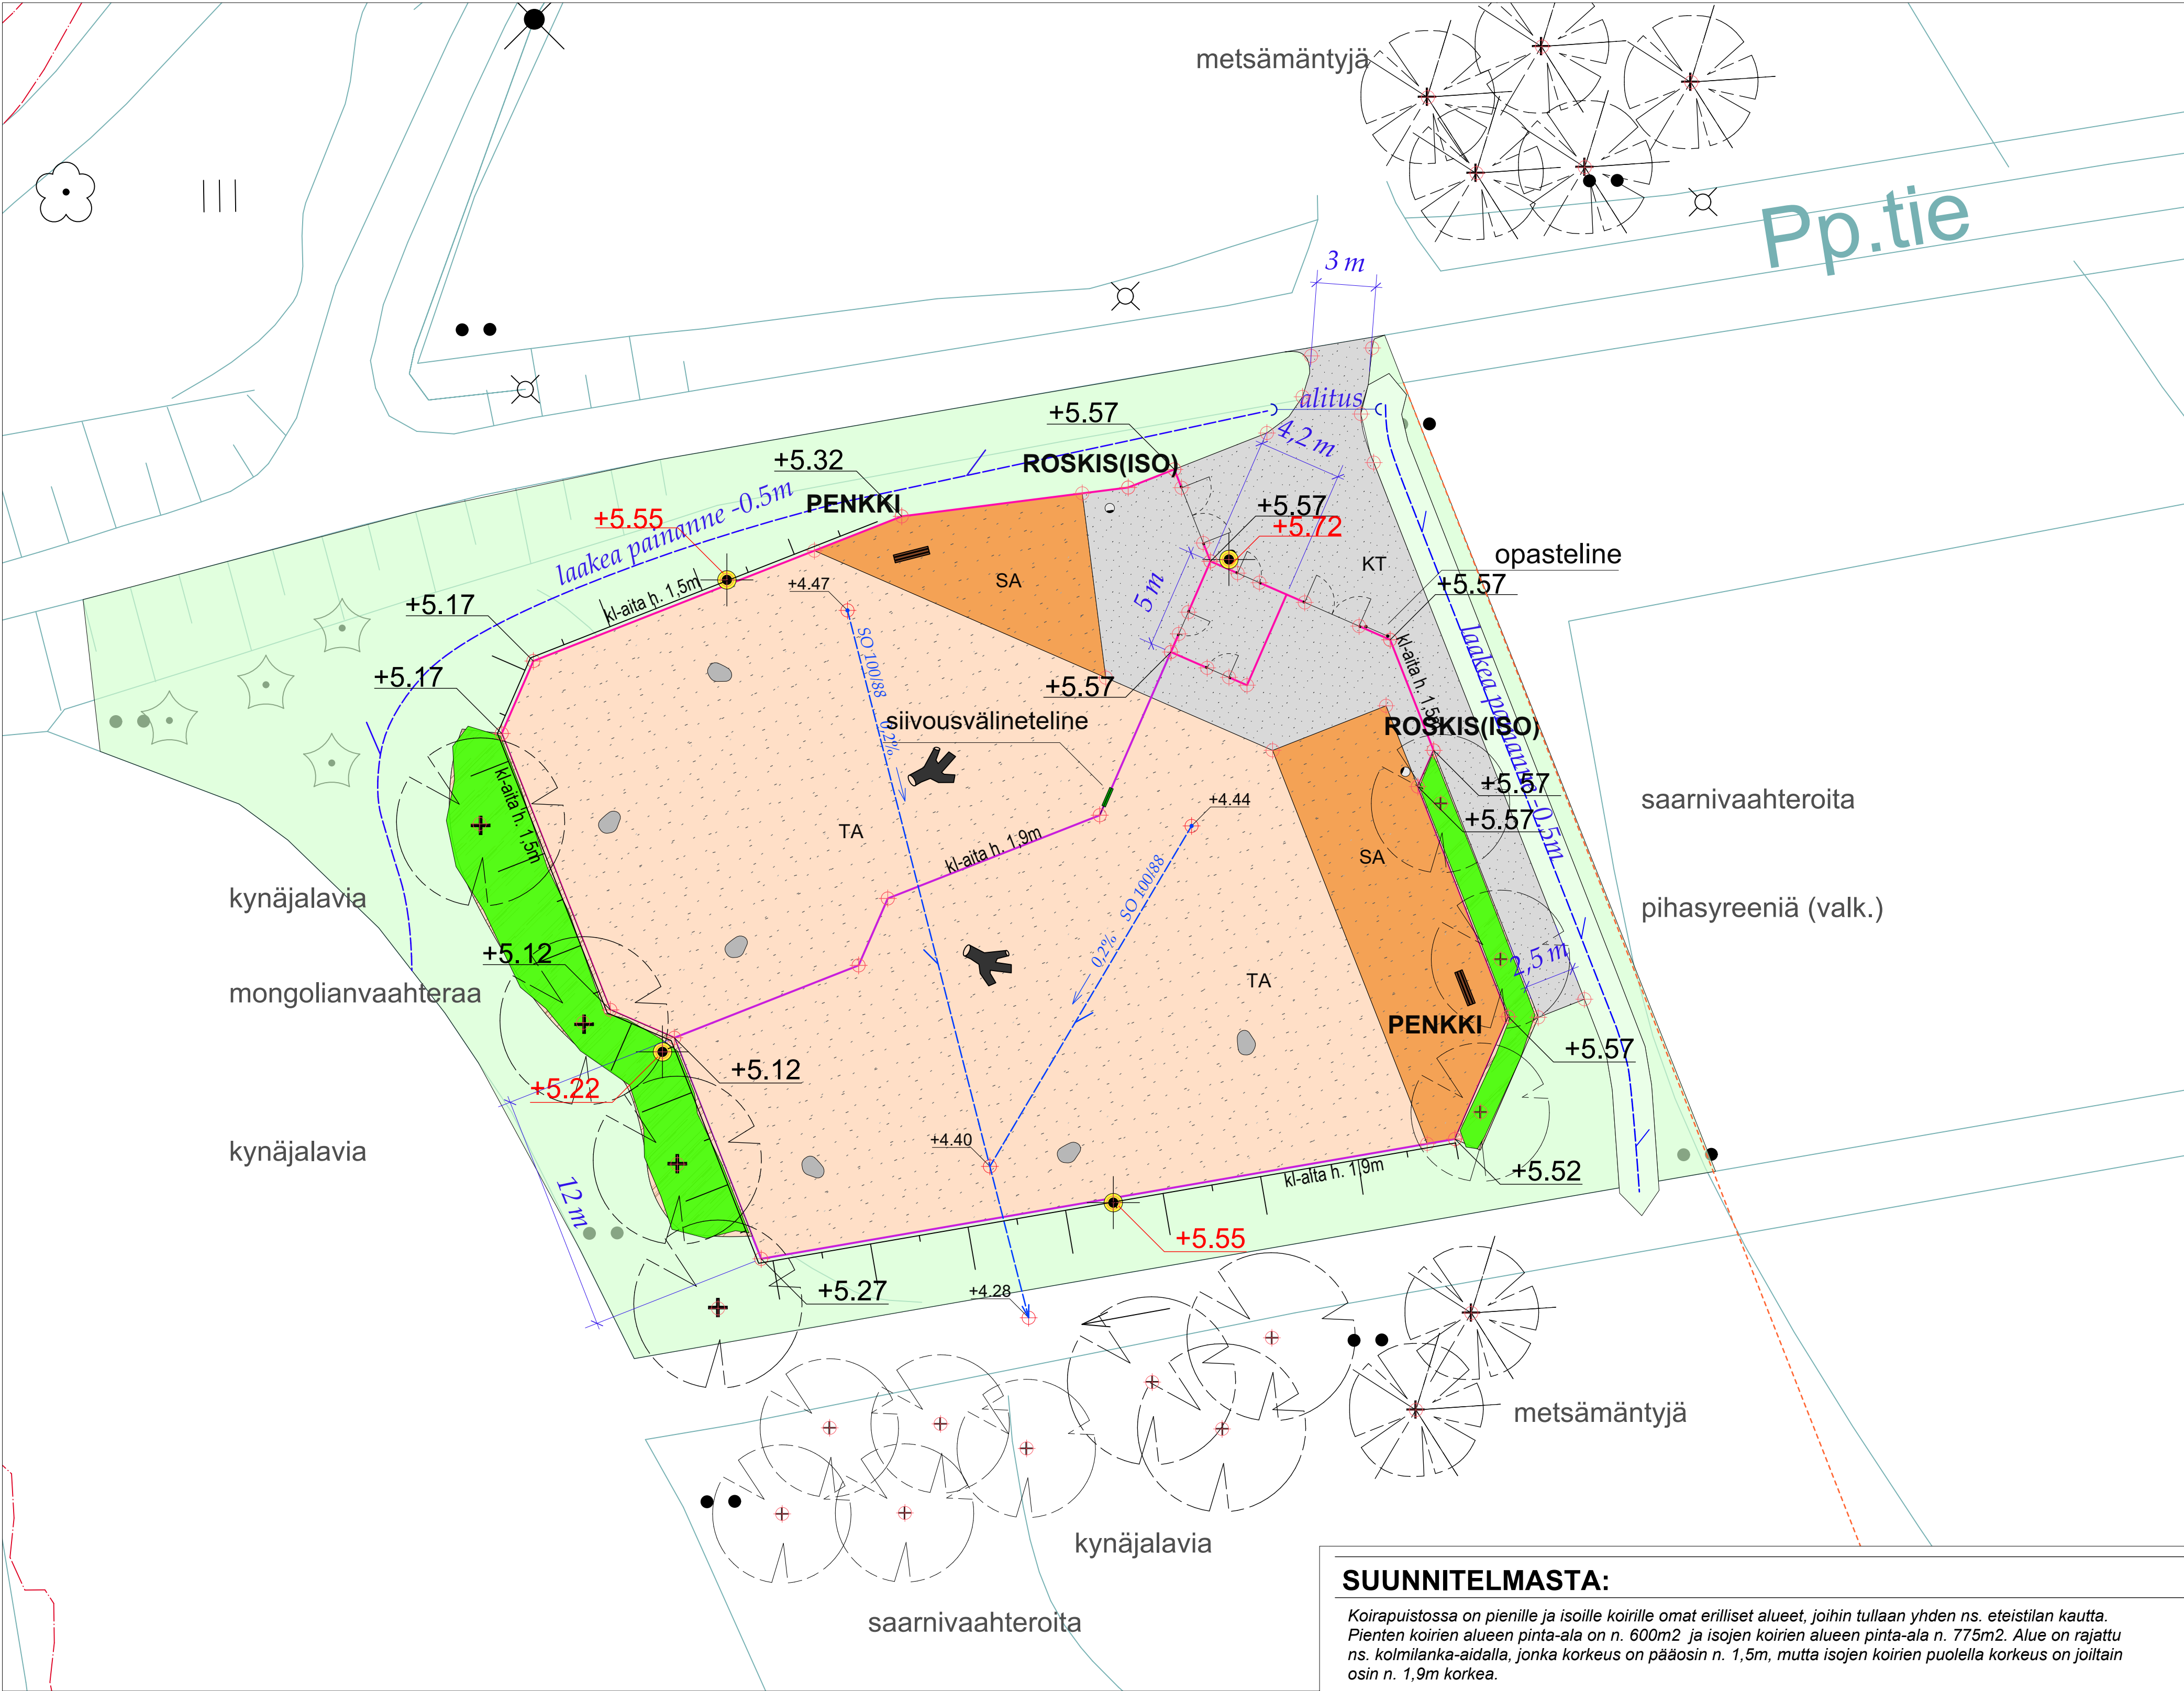

SUUNNITELMASTA:

Koirapuistossa on pienille ja isoille koirille omat erilliset alueet, joihin tullaan yhden ns. eteistilan kautta. Pienten koirien alueen pinta-ala on n. 600m² ja isojen koirien alueen pinta-ala n. 775m². Alue on rajattu ns. kolmilanka-aidalla, jonka korkeus on pääosin n. 1,5m, mutta isojen koirien puolella korkeus on joitain osin n. 1,9m korkea.

Alueen pohjamateriaalina on enimmäkseen ns. tassunalustaa, joka on sekoitettu sorasta (#1..2-8mm) ja kuorikkeesta suhteessa 60/40. Alueella on myös sora-alueita. Alueen edusta ja porttien kohdat ovat puolestaan kivituhkalla päällystettyjä.

Molemmilla alueilla on yksi kiintopenkki ja 100 litran jäteastia. Lisäksi molemmilla alueilla on muutamia luonnonkiviä ja lahopuita lisäämään alueen virikkeellisyyttä.

Alue on valaistu.

MERKINNÄT:

KT	kivituhka # 0-8..11mm (musta)		kolmilanka-aita h. 1,9m
TA	tassunalusta-seos (60%sora #1..2-8mm+40%kuorike)		kolmilanka-aita h. 1,5m
SA	sora-alusta (# 1...2-8mm)		luonnonkivi (# 1000-1500mm) - upotetaan 1/3
	niittymäinen alue		lahopuu - upotetaan jonkin verran
	istutettava lehtipensas		

KASVILLISUUS:

PUUT:		lyhen- ne:	ist. väli:	taimikoko:	määrä:
saarnivaahtera	<i>Acer negundo</i>	AcNe	-	rym10-12	8
kynäjalava	<i>Ulmus laevis</i>	UuLa	-	rym10-12	7
metsämänty	<i>Pinus sylvestris</i>	PiSy	-	150-175cm	7
PENSAAT:		lyhen- ne:	ist. väli:	taimikoko:	määrä:
mongolianvaahtera	<i>Acer tataricum</i> subsp. 'Ginnala'	AcTG	1,5m	-	40
pihasyreeni (valk.)	<i>Syringa vulgaris</i> 'Alba'	SyVA	1,0m	-	14

RAKENTEET:


Pienet koirat:	Isot koirat:
METALLIAITA: kolmilanka-aita, Cross Panel tai vast VÄRI: Antrasiittiharmaa RAL 7016, kuumasinkitty MALLI: Silmäkoko=50x200, lankavahvuus 8/6/8 KORKEUS: 1,6m MÄÄRÄ: n. 104jm	METALLIAITA: kolmilanka-aita, Cross Panel tai vast VÄRI: Antrasiittiharmaa RAL 7016, kuumasinkitty MALLI: Silmäkoko=50x200, lankavahvuus 8/6/8 KORKEUS: 2,0m MÄÄRÄ: n. 82jm
OHJE 1. Aidan piikit alapäin ja aita upotetaan 10 senttiä, jolloin aidan näkyvän osuuden korkeus on 1,5m	OHJE 2. Aidan piikit alapäin ja aita upotetaan 10 senttiä, jolloin aidan näkyvän osuuden korkeus on 1,9m
HUOLTOPORTTI: kolmilanka-aita, Cross Panel tai vast VÄRI: Antrasiittiharmaa RAL 7016, kuumasinkitty MALLI: Silmäkoko=50x200, lankavahvuus 8/6/8 KORKEUS: 1,6m MÄÄRÄ: 2kpl	KÄYNTIPORTTI: kolmilanka-aita, Cross Panel tai vast VÄRI: Antrasiittiharmaa RAL 7016, kuumasinkitty MALLI: Silmäkoko=50x200, lankavahvuus 8/6/8 KORKEUS: 1,6m MÄÄRÄ: 3kpl
OHJE 3. Porttiin lukitusmahdollisuus sekä maapiikki	OHJE 4. Salvan tulee olla sellainen, jota koira ei pysty avaamaan

KALUSTEET JA VARUSTEET:

ROSKA-ASTIAT A: Finncont SITI 60 L tai vast. VÄRI: vihreä (sinkitys+jauhemaalattu) ASENNUSTAPA: valaisinpylvääseen MÄÄRÄ:1kpl	ROSKA-ASTIAT B: Finncont SITI 100L tai vast. VÄRI: vihreä (sinkitys+jauhemaalattu) ASENNUSTAPA: betonijalusta VARUSTEET: Täyttöaukon suojaluukku MÄÄRÄ: 2kpl OHJE 5. Betonijalusta upotetaan murskeeseen 1/2
PENKKI: Lappset Scandinavia NF2531M tai vast. VÄRI: Metalliosat=musta RAL9005, puuosat =puunväri ASENNUSTAPA: kiinteä MÄÄRÄ:2kpl	SIIVOUSVÄLINETELINE: MATERIAALI: Puurakenteinen ASENNUSTAPA: kiinteästi aitaan vastakkain MÄÄRÄ:2kpl
OPASTELINE: ASENNUSTAPA: kiinteä MÄÄRÄ:1kpl	

VALAISTUS:

Erillisen suunnitelman mukaan.

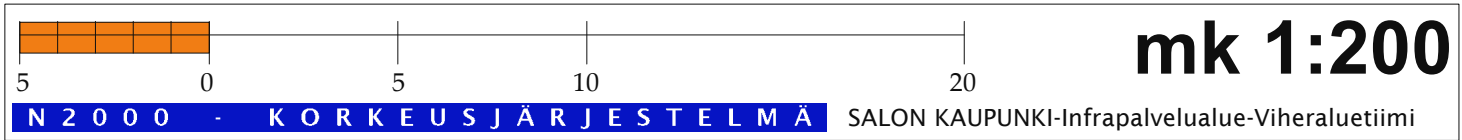

REVISIOMUUTOS: 3.10.25
- Suunnitelmaan päivitetty valaisimien paikat.
- Valaisimien määrä on muutettu 5 >> 4kpl.

VAIHTOPORUSTUS: 3.10.25						
K.osa	Korttelitila	Tontti/Nro				
734-619		1-				
Rakennuslomipide	Piiirustustaji					
Uudisrakentaminen	VIHERSUUNNITELMA					
Rakennuskohteen nimi ja osoite	Piiirustuksen sisältö		Mitakaava			
Perniön Kirkonkylän koirapuisto	YLEISSUUNNITELMA		1:200			
Lupaantie						
25500 PERNIO						
Suun.ala			Työ No	Piiir No		
VIHER			25-10	101		
Päiväys			Muutos			
8.8.2025			XX			
			Suunnittelija			
			MN			